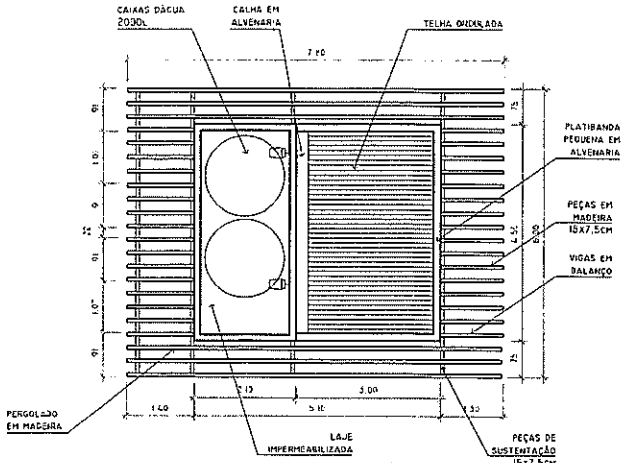

1 PLANTA DE COBERTURA E PONTOS ELÉTRICOS
Esc.: 1/75

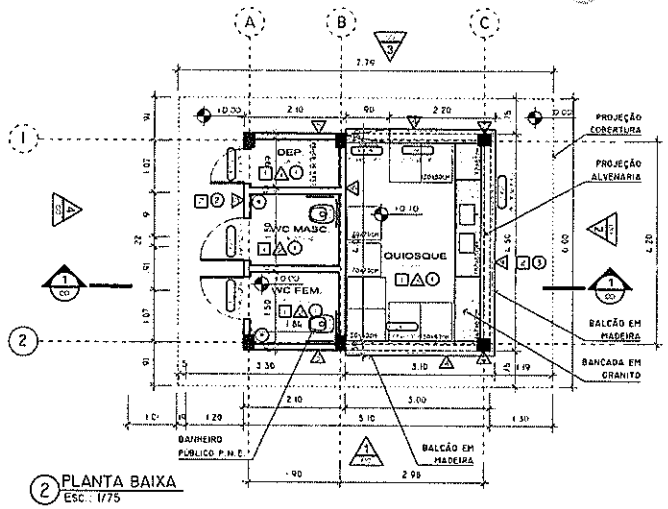

2 PLANTA BAIXA
Esc.: 1/75

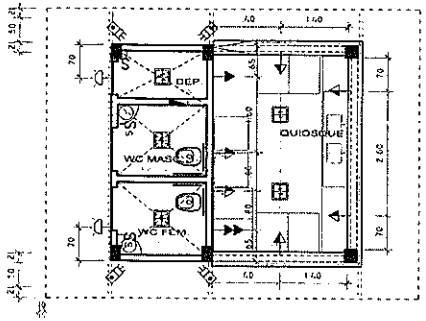

3 PLANTA DE ILUMINAÇÃO E PONTOS ELÉTRICOS
Esc.: 1/75

LEGENDA DE PONTOS ELÉTRICOS E ILUMINAÇÃO	
	TOMADA MÉDIA H=1,00m
	TOMADA MÉDIA DEITADA H=1,00m
	TOMADA ALTA H=2,10m (Ventilador)
	TOMADA ALTA H=2,10m (TV)
	INTERRUPTOR SIMPLES
	INTERRUPTOR SIMPLES COM SENSOR
	BALIZADOR DE LED 3W PARA PISO COM FOTOCÉLULA - COR PRETA
	SPOTS DE LED 9W EMBUTIDOS NA COBERTURA EM MADEIRA - COR PRETA
	REFLETOR DE LED 50W COM FOTOCÉLULA NA PLATIBANDA DA CASA
	LUMINÁRIA PAINEL SLIM LED SOBREPOR TETO 18W - COR BRANCO
	ARANDELA PARA LÂMPADA LED 6W COM FOTOCÉLULA
	CDL
	RELÉ FOTOELÉTRICO - INSTALADO ACIMA DA LAJE

Obs1: As alturas das tomadas de TV, Som e Ventiladores deverão ser confirmadas no local

4 PERSPECTIVAS ESQUEMÁTICAS
Esc.: 1/75

QUADRO DE ESQUADRIAS

PORTAS

NOVAS A SEREM INSTALADAS

CÓD.	DIMENSÃO	TIPO/FUNCIONAMENTO	MATERIAL/ACABAMENTO	QUANT.
PM1	0,90X2,10M	PORTA DE ABRIR EM 1 FOLHA	MADEIRA MACIÇA COM REGUAS TIPO VENEZIANA PARA VENTILAÇÃO C/ VERNIZ FOSCO	02
PM2	0,70X2,10M	PORTA DE ABRIR EM 1 FOLHA	MADEIRA MACIÇA COM REGUAS TIPO VENEZIANA PARA VENTILAÇÃO C/ VERNIZ FOSCO	01
PM3	0,80X0,99M	PORTAHOLA DE ABRIR EM 1 FOLHA	MADEIRA MACIÇA COMPOSTA POR REGUAS VERTICAIS C/ VERNIZ FOSCO	01

OBS. - CONFERIR MEDIDAS NO LOCAL
- AS COTAS FORAM DADAS ACABADAS

JANELAS

NOVAS A SEREM INSTALADAS

CÓD.	DIMENSÃO	TIPO/FUNCIONAMENTO	MATERIAL/ACAB.	QUANT.
JM1	2,75x1,05M	PROJETANTE SUPERIOR	CAIXILHO DE MADEIRA/ALUMINIO COM VIDRO LAMINADO	02
JM2	4,00x1,05M	PROJETANTE SUPERIOR	CAIXILHO DE MADEIRA/ALUMINIO COM VIDRO LAMINADO	01

OBS. - CONFERIR MEDIDAS NO LOCAL
- AS COTAS FORAM DADAS ACABADAS

QUADRO DE ACABAMENTOS

PISO

1 PISO DE MARMORITE
RODAPÉ EM MARMORITE COM 10 cm DE ALTURA
2 PISO INTERTRAVADO CONCRETO NATURAL
3 PISO INTERTRAVADO COR VERMELHA

PAREDE

1 PINTURA ACRÍLICA – COR A SER ESPECIFICADA
2 AZULEJO BRANCO ATÉ O TETO
3 AZULEJO BRANCO ATÉ A ALTURA DO BALCÃO H=0,99M
4 REVESTIMENTO COM PASTILHAS CERÂMICAS ESMALTADAS 5x5cm H=1,00M
– COR VERDE TIPO MISCELÂNEA DESTONADA
5 REVESTIMENTO EM PORCELANATO 0,26x1,06M
– COR CINZA TIPO CONCRETO COM MARCAS DE MADEIRA
6 PINTURA COM VERNIZ – COR DE MADEIRA

TETO

1 PINTURA ACRÍLICA NA COR BRANCA
2 PERGOLADO EM MADEIRA
3 PERGOLADO EM MADEIRA COM COBERTURA EM POLICARBONATO COMPACTO 1CmM

NOTAS

1– O ABASTECIMENTO DE ÁGUA SERÁ REALIZADO POR CAIXAS D'AGUA SUPERIORES.

2– AS PEÇAS EM MADEIRA E ESQUADRIAS NO MESMO MATERIAL DEVERÃO RECEBER VERNIZ COM ACABAMENTO OU ACETINADO FOSCO.

3– PAGINAÇÃO DO PORCELANATO COM AMARRAÇÃO SEGUINDO FABRICANTE =20% DA PEÇA.
*INÍCIO DO ASSENTAMENTO CONSIDERANDO PEÇAS INTEIRAS NA PARTE SUPERIOR DO VOLUME DA CAIXA D'ÁGUA.
*QUINAS COM CORTE EM 1/2 ESQUADRIA.

4– PREVER PASTILHAS INTEIRAS AO REDOR DO BALCÃO. AJUSTAR EMBOÇO.

REV	DESCRIÇÃO	DATA	EXEC.	VERIF.	APROV
0	EMISSÃO ORIGINAL	SET/2019			DGW

PREFEITURA SAQUAREMA
TRABALHO E RESPEITO

APROVADO

SECRETÁRIO DE OBRAS E INFRAESTRUTURA

SECRETARIA DE OBRAS E INFRAESTRUTURA

TÍTULO: CONSTRUÇÃO PRAÇA DA SAÚDE
QUIOSQUE - PROJETO BÁSICO - ARQUITETURA

LOCAL: RUA ESTUDANTE ELCIRA OLIVEIRA COUTINHO, 35
BARREIRA - SAQUAREMA

ARQ. ELETRÔNICO: DE-002.20-ARQ-002+0.DWG

PROJETO

RESPONSÁVEL - CAU/CREA

Nº: DE-002.20-ARQ-002

ESCALA	DATA	PRANCHA
INDICADAS	SET/2019	001

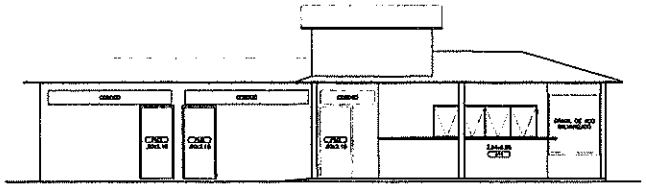

9 VISTA 1

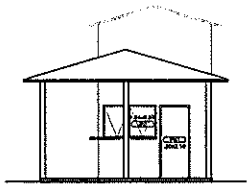

10 VISTA 1

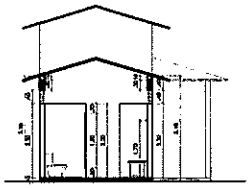

5 CORTE B

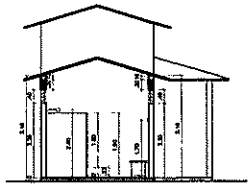

6 CORTE C

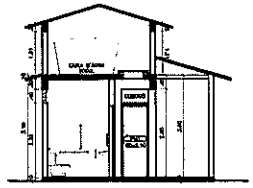

7 CORTE D

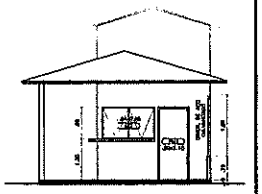

8 CORTE E

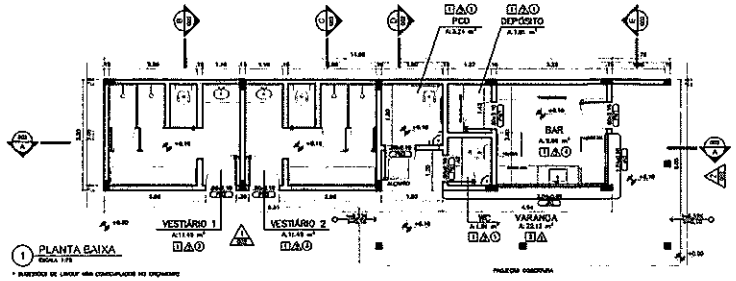

1 PLANTA BAIXA

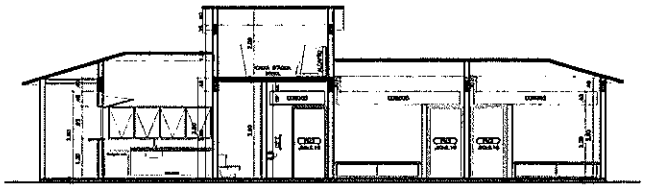

4 CORTE A

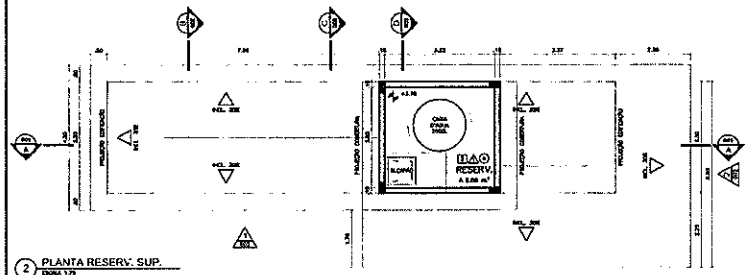

2 PLANTA RESERV. SUP.

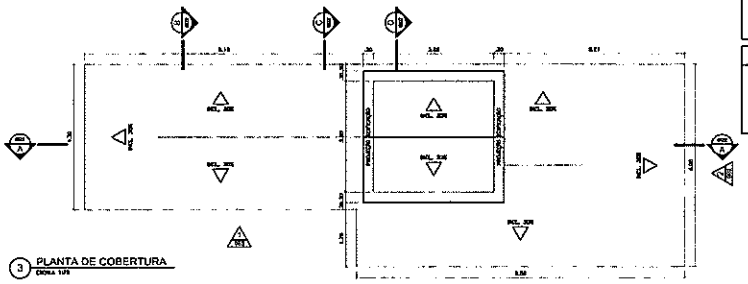

3 PLANTA DE COBERTURA

QUADRO DE ESQUADRIAS:

PORTAS

NOVAS A SEREM INSTALADAS

COD.	DIMENSÃO	TIPO/FUNCIONAMENTO	MATERIAL/ACABAMENTO	QUANT.
P01	[illegible]	[illegible]	[illegible]	[illegible]
P02	[illegible]	[illegible]	[illegible]	[illegible]

JANELAS

NOVAS A SEREM INSTALADAS

COD.	DIMENSÃO	TIPO/FUNCIONAMENTO	MATERIAL/ACAB.	QUANT.
J01	[illegible]	[illegible]	[illegible]	[illegible]

[illegible]

QUADRO DE ACABAMENTOS

PISO

1 PISO DE MARMORITE E RODAPÉ NO MESMO MATERIAL COM 10cm DE ALTURA

2 EXECUÇÃO DE PISO CIMENTADO COM 1,5 cm DE ESPESSURA.

PAREDE

1 PINTURA ACRÍLICA – COR A SER ESPECIFICADA

2 ASSENTAMENTO DE REVESTIMENTO CERÂMICO BRANCO 33X45cm ATÉ O TETO (assentamento horizontal das peças)

TETO

1 TELHADO CERÂMICO

2 FORRO EM RÉGUAS DE PVC

3 LAJE EM CONCRETO ARMADO COM PINTURA ACRÍLICA NA COR BRANCA

Nº	DESCRIÇÃO	DATA	VISTO
01	[illegible]	[illegible]	[illegible]

PREFEITURA SAQUAREMA

SECRETARIA DE OBRAS E URBANISMO

ESTUDO: PROJETO BÁSICO DE ARQUITETURA
IMPLANTAÇÃO CAMPO DE GRAMA SINTÉTICA (RECUPERA)

LOCAL: RUA MANUEL BANDEIRA - LOTEAMENTO RECANTO DO POETA
SECULÃO - 2º DISTRITO - SAQUAREMA - RJ

ARQ. E/OU PROJETO: DE-030.19-ARQ-001-02

PROJETO Nº: DE-030.19-ARQ-001

ASSINATURA RESPONSÁVEL TÉCNICO

ESCALA: INDICADA

DATA: JUL/2019

PRANCHA: 002

841 x 420 mm

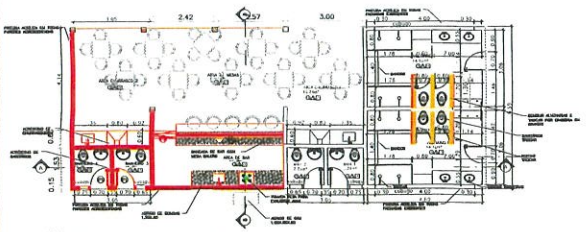

1 PLANTA BAIXA – DEMOLIR E CONSTRUIR
ESCALA 1:100

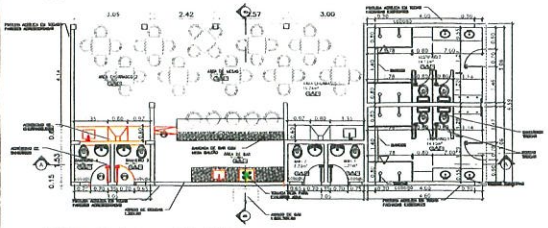

1 PLANTA BAIXA – PÓS REFORMA
ESCALA 1:100

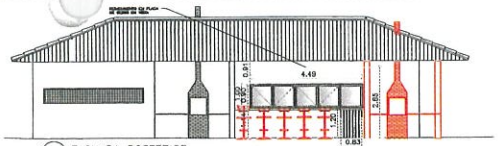

1 FACHADA POSTERIOR
ESCALA 1:100

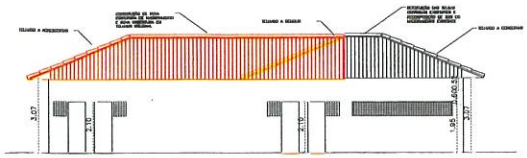

1 FACHADA FRONTAL
ESCALA 1:100

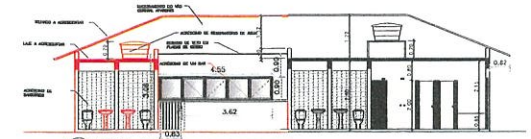

1 CORTE AA
ESCALA 1:100

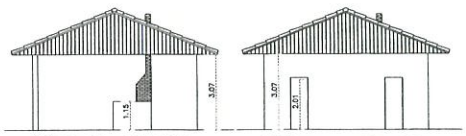

1 FACHADA LATERAL ESQ.
ESCALA 1:100

1 FACHADA LATERAL DIR.
ESCALA 1:100

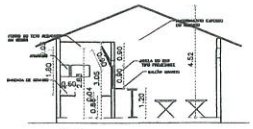

1 CORTE BB
ESCALA 1:100

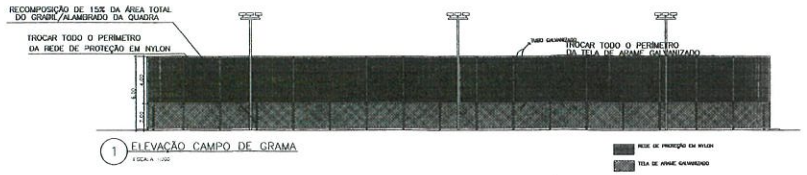

1 ELEVAÇÃO CAMPO DE GRAMA
ESCALA 1:100

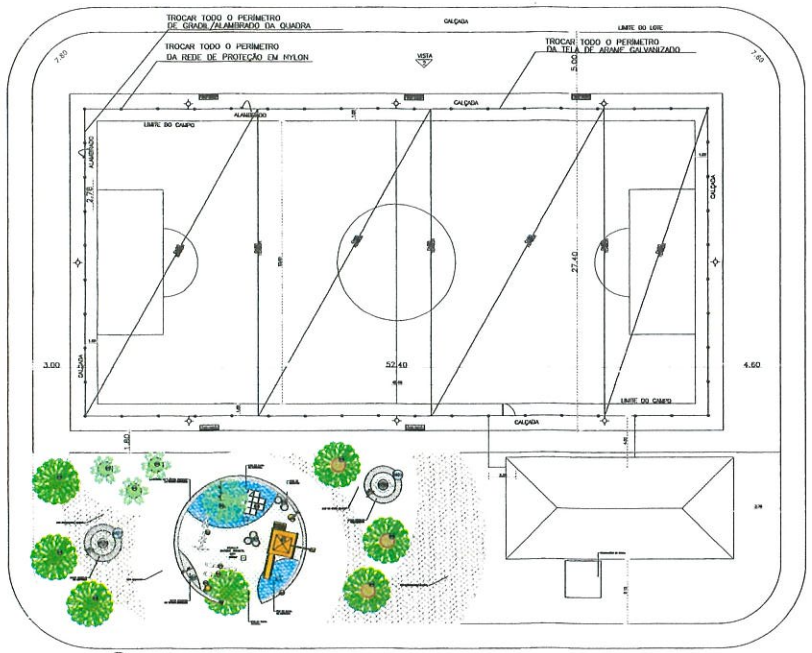

1 PLANTA LOCAÇÃO
ESCALA 1:100

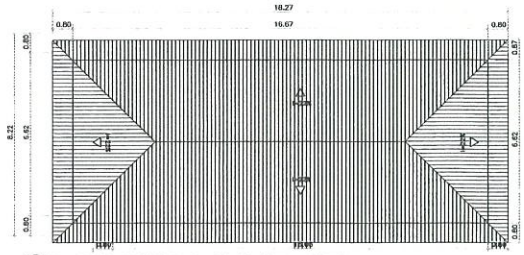

1 PLANTA DE COBERTURA CAMPO DE GRAMA JACONÉ
ESCALA 1:100

LEGENDA:

PISO
1 EXECUÇÃO EM PISO DE MARMORITE NODAPE, EM MARMORITE COM 10 cm DE ALTURA

PAREDE
1 PINTURA ACRILICA - COR A SER ESPECIFICADA
2 AZULEJO BRANCO 20x20cm ATÉ 2,40
3 AZULEJO BRANCO 20x20cm ATÉ 1,00m

TETO
1 ACABAMENTO DA LAJE
2 MADEIRAMENTO APARENTE
3 TETO REBAIXADO EM PLACAS DE GESSO

NOTA

DEVERÃO PREVALECER AS COTAS/MEDIDAS TIRADAS NO LOCAL AO INÍCIO DA OBRA DE REFORMA, DEVENDO PORTANTO SEUS EXECUTORES DOS AJUSTES NECESSÁRIOS PARA QUE HAJA UMA PERFEITA ADEQUAÇÃO EM EXECUÇÃO DO PROJETO DE REFORMA TAL QUAL INDICADO NO PROJETO DE REFORMA DO LOCAL PRETENDIDO.

9 PLANTA DE SITUAÇÃO
ESCALA 1:1000

QUADRO DE ACABAMENTOS

PISO

1		PISO INTERTRAVADO CONCRETO NATURAL E VERMELHO
2		PISO EM MANTA EMBORRACHADA
3		PLANTIO DE GRAMA EM PLACAS
4		GRAMA SINTÉTICA
5		EXECUÇÃO DE PISO CIMENTADO COM 2 cm DE ESPESSURA.

BRINQUEDOS INFANTIS

BI01	BALANÇO DE DOIS LUGARES EM TORAS DE EUCALIPTO E RÉGUAS DE PINUS
BI02	GANGORRA SIMPLES EM TORA DE EUCALIPTO
BI04	CASINHA ABERTA COM ESCORREGA EM TORAS DE EUCALIPTO E RÉGUAS DE PINUS
BI05	LIXEIRA EM TORAS DE EUCALIPTO
BI06	TREPA-TREPA EM FERRO COM PINTURA

MOBILIÁRIO URBANO

MU1	BANCO MOLDADO IN LOCO REVESTIDO EM TIJOLO CERÂMICO MACIÇO
MU2	PUFE REDONDO EM CONCRETO PADRÃO NEOREX OU SIMILAR
MU3	GOLA DE ÁROVE EM CONCRETO

CERCAMENTO

CE1	MURETA MOLDADA IN LOCO REVESTIDA EM TIJOLO CERÂMICO MACIÇO

ILUMINAÇÃO

PE1	POSTE DE POLIESTER h=4.50m COM 2 LUMINÁRIAS LEC 50W
PE2	POSTE DE POLIESTER h=9.00m COM 2 LUMINÁRIAS LEC 150W

PAISAGISMO

ÁRVORE ORNAMENTAL

PALMEIRA

QUADRO DE ÁREAS – PARQUE INFANTIL MODELO 01

ÁREA TOTAL CONSTRUÍDA= 87.24m²
ÁREA PISO EM MANTA DE BORRACHA = 26,35m²
ÁREA PISO EM GRAMA SINTÉTICA = 50,43m²
ÁREA PISO EM GRAMA EM PLACAS = 00,00m²
ÁREA PISO EM INTERTRAVADO NA COR NATURAL = 00,00m²
ÁREA PISO EM INTERTRAVADO NA COR VERMELHA = 00,00m²
ÁREA PISO CIMENTADO = 00,00m²

QUADRO DE ESQUADRIAS:

PORTAS NOVAS A SEREM INSTALADAS:

CÓD:	DIMENSÃO:	TIPO/FUNC:	ACABAMENTO:	QUANT.
P1	0.70X2.10	PORTA D ABRIR DE 1 FOLHA	MADEIRA C/ PINTURA ESMALTADA BRANCA	2
P2	0.90X1.20 (COM BALCÃO SUPERIOR DE 0.6 CM)	PORTA BALCÃO DE 1 FOLHA	MADEIRA C/ PINTURA ESMALTADA BRANCA	1
P3	0.60X0.80	PORTINHOLA DE 1 FOLHA	MADEIRA C/ PINTURA ESMALTADA BRANCA	1

JANELAS NOVAS A SEREM INSTALADAS:

CÓD:	DIMENSÃO:	TIPO/FUNC:	ACABAMENTO:	QUANT.
J1	4.50X0.90	PROJETANTE SUPERIOR	MADEIRA COM FECHAMENTO EM LAMBRIL CIMTOLA	1

QUADRO DE ÁREAS:

ÁREA DO TERRENO: 2.858,50 m²
ÁREA EXISTENTE: 47,84 m²
ÁREA ACRESCENTADA: 50,05

REV.	DESCRIÇÃO	DEZ/018 DATA	EXEC	VERIF	APROV
2	EMISSÃO ORIGINAL				GOVA

PREFEITURA SAQUAREMA
TRABALHO E RESPEITO

APROVADO

SECRETARIA DE OBRAS E URBANISMO

TÍTULO: REFORMA E AMPLIAÇÃO CAMPO DE GRAMA SINTÉTICO JACONÉ
PLANTAS, FACHADAS, CORTES, COBERTURA, ELEVAÇÃO, LOCAÇÃO E SITUAÇÃO

LOCAL: Rua 17 JACONÉ-SAQUAREMA

ARQ. ELETRÔNICO DE-010.19-ARQ-001=D.DWG

PROJETO

RESPONSÁVEL - CAU/CREA

Nº DE-C10.19-ARQ-001

ESCALA INDICADAS | DATA JUL/2018 | PRANCHA 001

ISO A1 841 x 594 mm

87,24m²

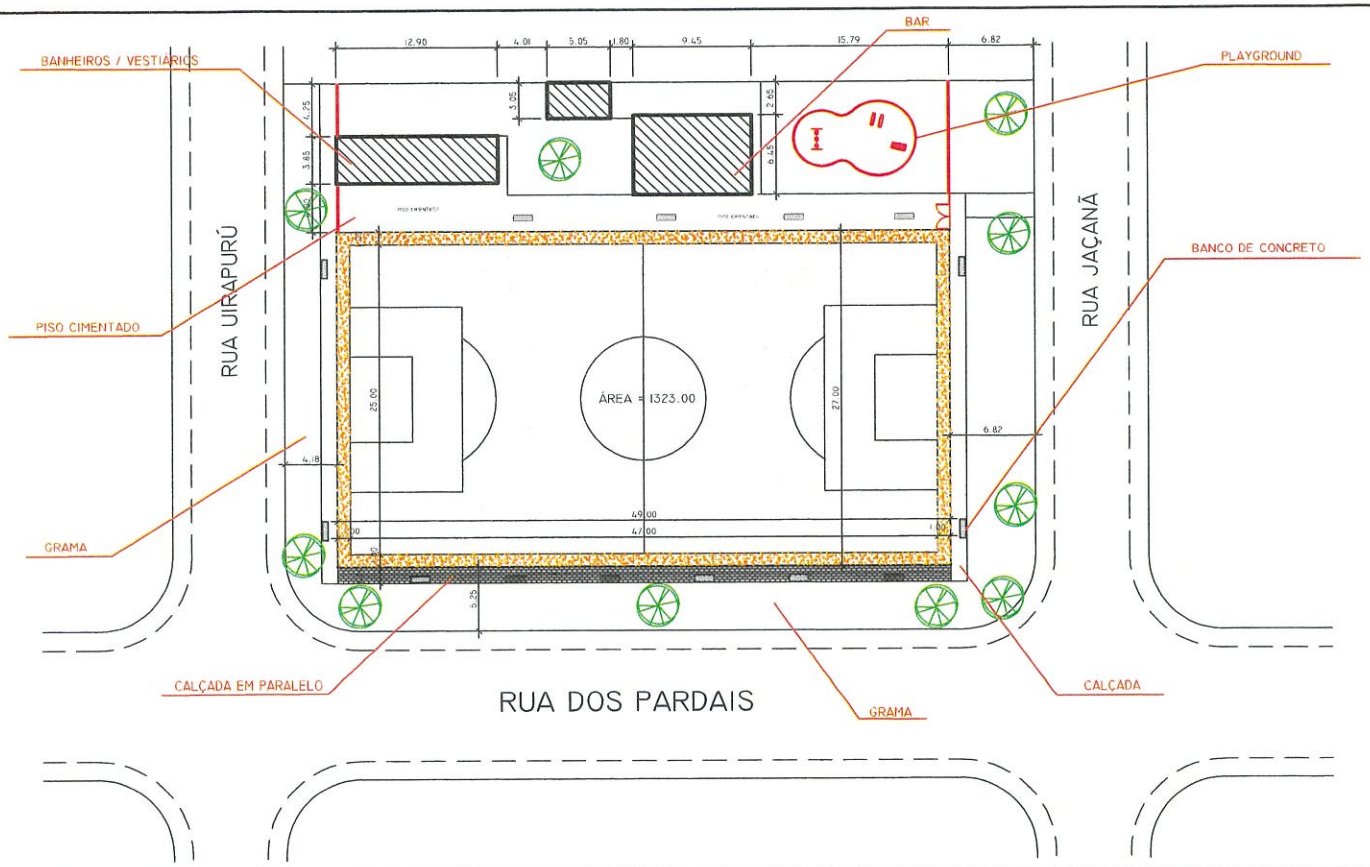

Planta de Situação / Localização
Esc. 1/250

BAR: 60,95 m²
CHUR: 15,40 m²
VEST: 49,66 m²
126,01 m²

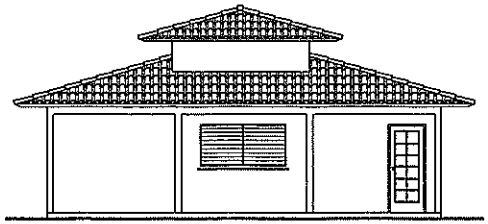

FACHADA
Esc 1/75

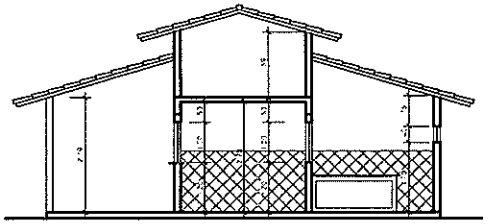

CORTE AA'
Esc 1/75

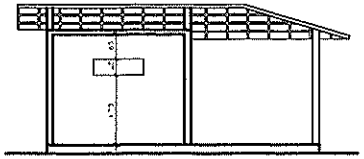

CORTE BB'
Esc 1/75

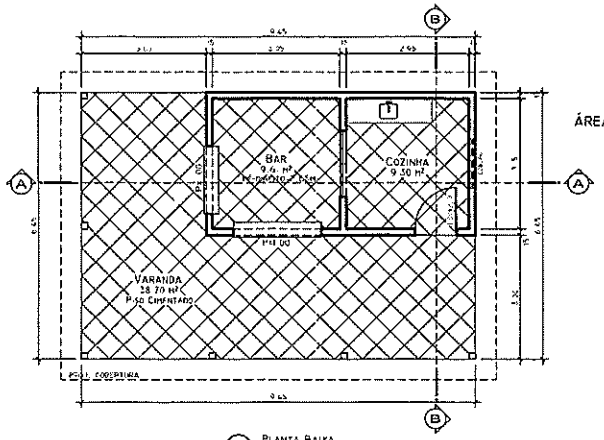

PLANTA BAIXA
Esc 1/75

QUADRO DE ÁREAS

ÁREA DO BAR = 60,95M2

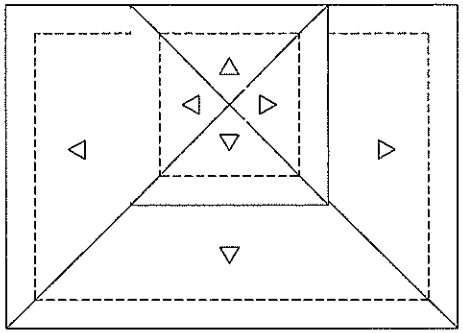

PLANTA DE COBERTURA
Esc 1/75

CHURRASQUEIRA

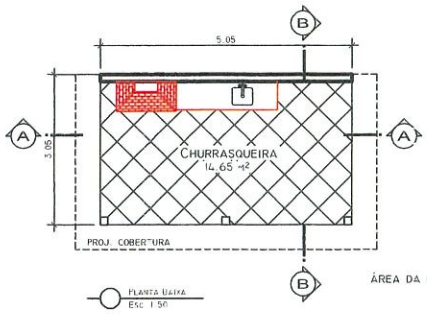

PLANTA BAIXA
Esc. 1:50

QUADRO DE ÁREAS

ÁREA DA CHURRASQUEIRA= 15,40M2

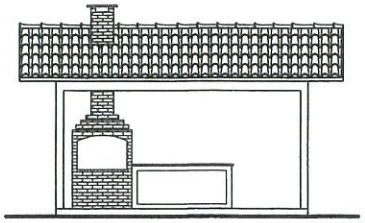

FACHADA
Esc. 1/50

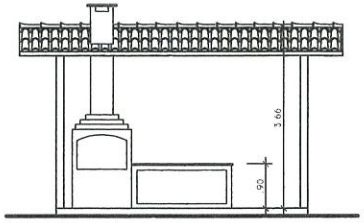

CORTE BB'
Esc. 1/50

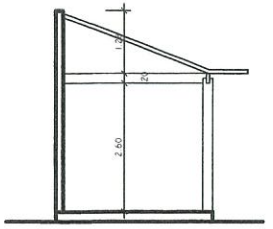

CORTE AA'
Esc. 1/50

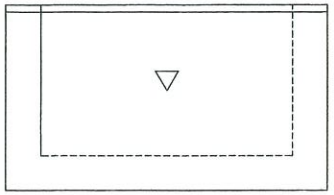

PLANTA DE COBERTURA
Esc. 1/50