


1 PLANTA BAIXA TÉRREO

ESCALA 1:75

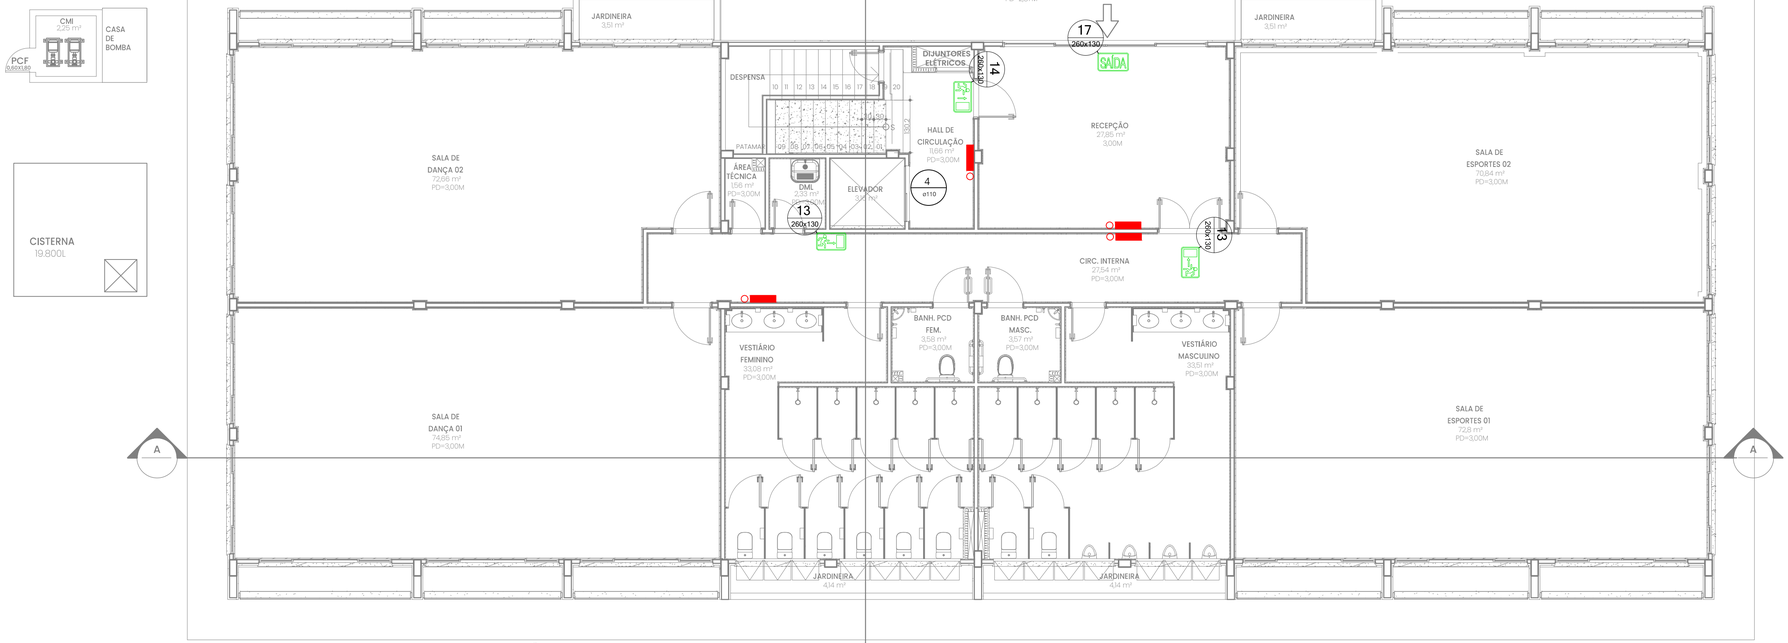


2 PLANTA BAIXA 1º PAVIMENTO

ESCALA 1:75

## LEGENDA DE EQUIPAMENTOS DE COMBATE A INCÊNDIO

| REPRESENTAÇÃO | DESCRIÇÃO | TÉRREO | 1º PAVIM. |
|---|---|---|---|
| | ILUMINAÇÃO DE EMERGÊNCIA - BLOCO AUTÔNOMO | 04 | 04 |
| | INDICAÇÃO SAÍDA DE EMERGÊNCIA | 01 | |
| | INDICAÇÃO SENTIDO SAÍDA DE EMERGÊNCIA | 03 | 04 |
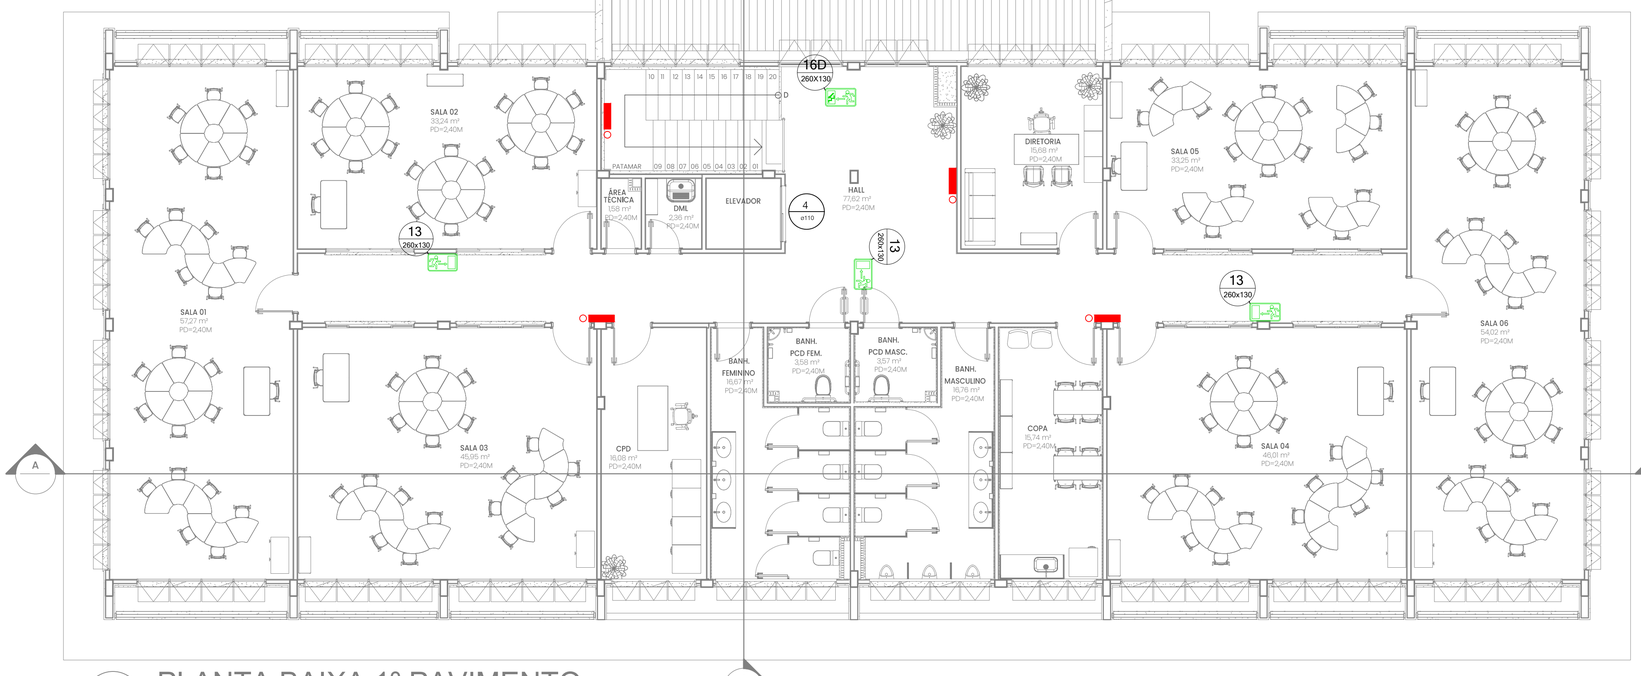
## QUADRO DE PLACAS DE SINALIZAÇÃO DE SEGURANÇA BÁSICA

| CÓDIGOS/ DIMENSÕES (mm) | PLACAS | SIGNIFICADO | TÉRREO | 1º PAVIM. |
|---|---|---|---|---|
| 13 260x130 | | SAÍDA À DIREITA OU ESQUERDA | 02 | 03 |
| 17 260x130 | SAÍDA | SAÍDA | 01 | |
| 14 260x130 | | SAÍDA EM FRENTE | 01 | |
| 16D 260x130 | | ESCADA DESCIDA | | 01 |
| 4 D=110 | | PROIBIDO UTILIZAR ELEVADOR EM CASO DE INCÊNDIO | 01 | 01 |

| REV. | DESCRIÇÃO | DATA | EXEC. | VERIF. |
|---|---|---|---|---|
| 0 | EMISSÃO INICIAL | 31/05/2022 | SG | MCR |

EMITENTE

**CONSÓRCIO QUANTA / TETRIS / FLEX**

CONTRATO Nº 006/2022

MARCOS CAMARA REBELO - CREA/RJ - 200727911-8

| | | |
|---|---|---|
| EXEC. | SG | 25 / 05 / 22 |
| DES. | SG | 25 / 05 / 22 |
| VER. | MCR | 31 / 05 / 22 |

PREFEITURA SAQUAREMA

TRABALHO E RESPEITO

**SECRETARIA MUNICIPAL DE DESENVOLVIMENTO ECONÔMICO**

TÍTULO

**COMPLEXO EDUCACIONAL - PALMITAL - CONEXÃO DO FUTURO**

**PROJETO BÁSICO DE INSTALAÇÃO DE PREVENÇÃO CONTRA INCÊNDIO**

PLANTA BAIXA ILUMINAÇÃO DE EMERGÊNCIA E ROTA DE FUGA

| | | | |
|---|---|---|---|
| LOCAL: ESTRADA LATINO MELO, NO BAIRRO DE PALMITAL-2º DISTRITO-SAQUAREMA-RJ | ARQ. ELETRÔNICO: SQ-OS012-PALMITAL-CF-PB-INC-IR-R00 | | |
| Nº: PD003-SBP009 | ESCALA: INDICADA | DATA: MAIO /2022 | PRANCHA: 02/03 |