



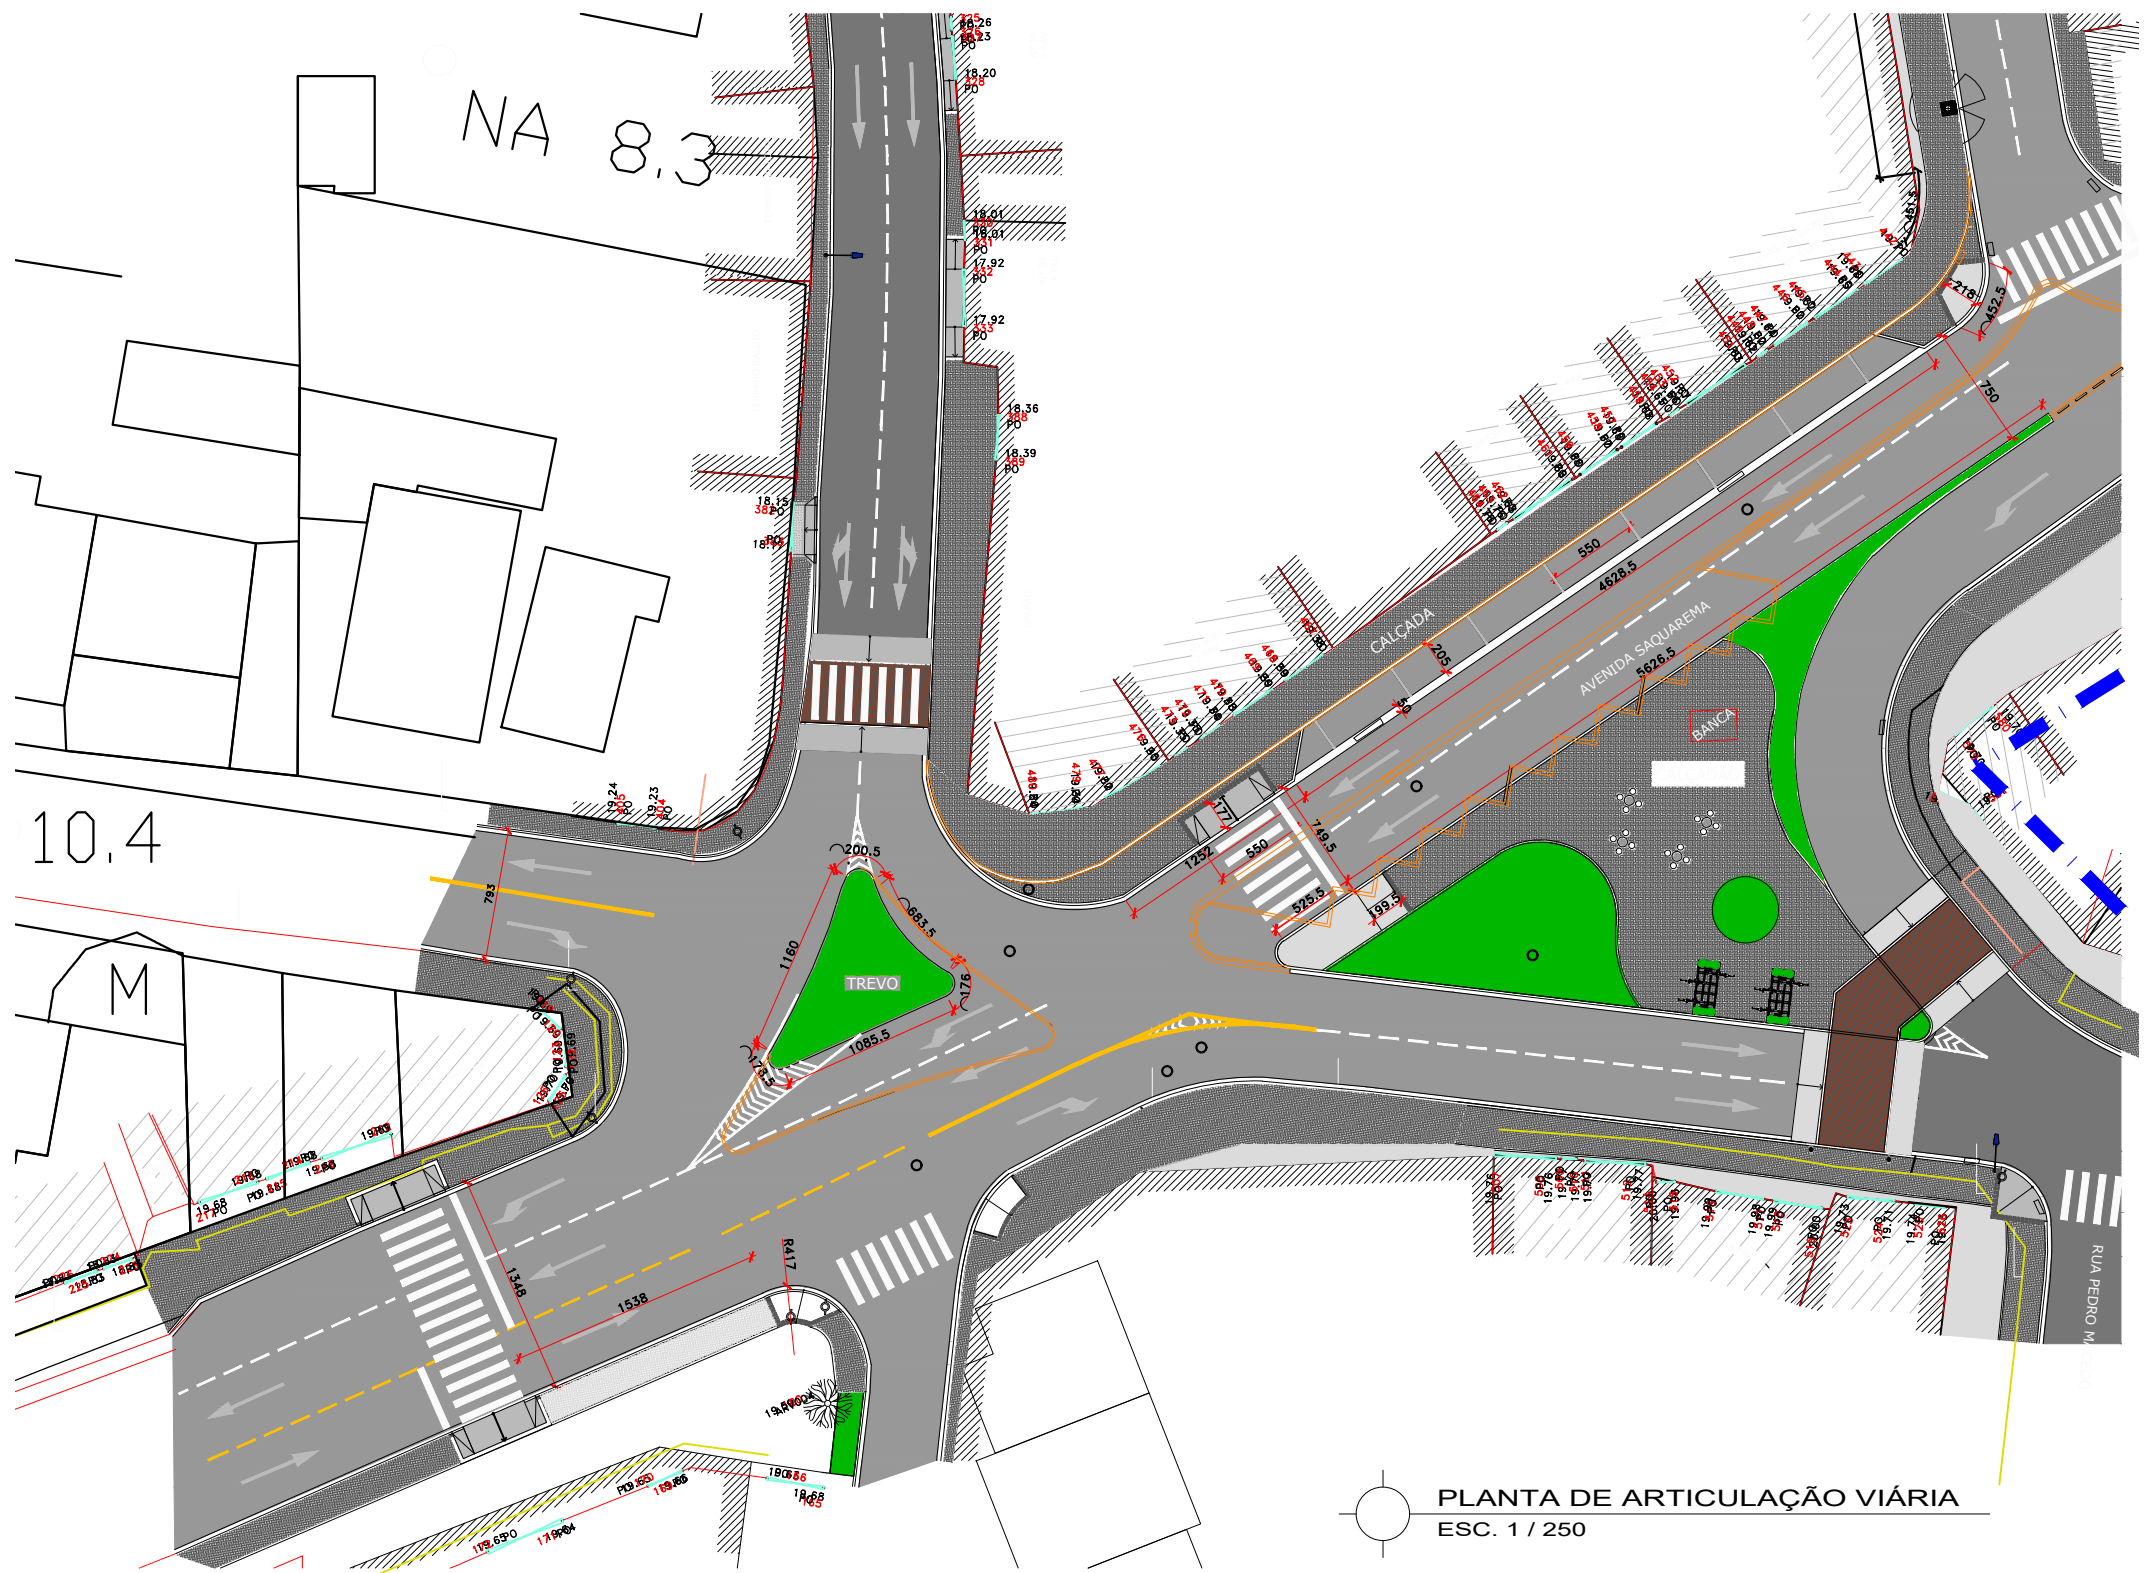

PLANTA DE ARTICULAÇÃO VIÁRIA
ESC. 1 / 250

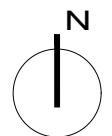

		APROVADO			
		SECRETARIA DE OBRAS E URBANISMO			
		PREFEITA			
SECRETARIA MUNICIPAL DE OBRAS E URBANISMO					
OBRA	Intervenção no traçado viário na Av. Saquarema.		LOCAL	Avenida Saquarema - Bacaxá - 2º Distrito de Saquarema - RJ.	
ESPECIFICAÇÃO	PLANTA DE ARTICULAÇÃO VIÁRIA		APROVAÇÃO		
PROJETO					
RESP. TÉCNICO					
ESCALA	INDICADA	DATA	JANEIRO / 2017	DESENHO	PRANCHA
					01