
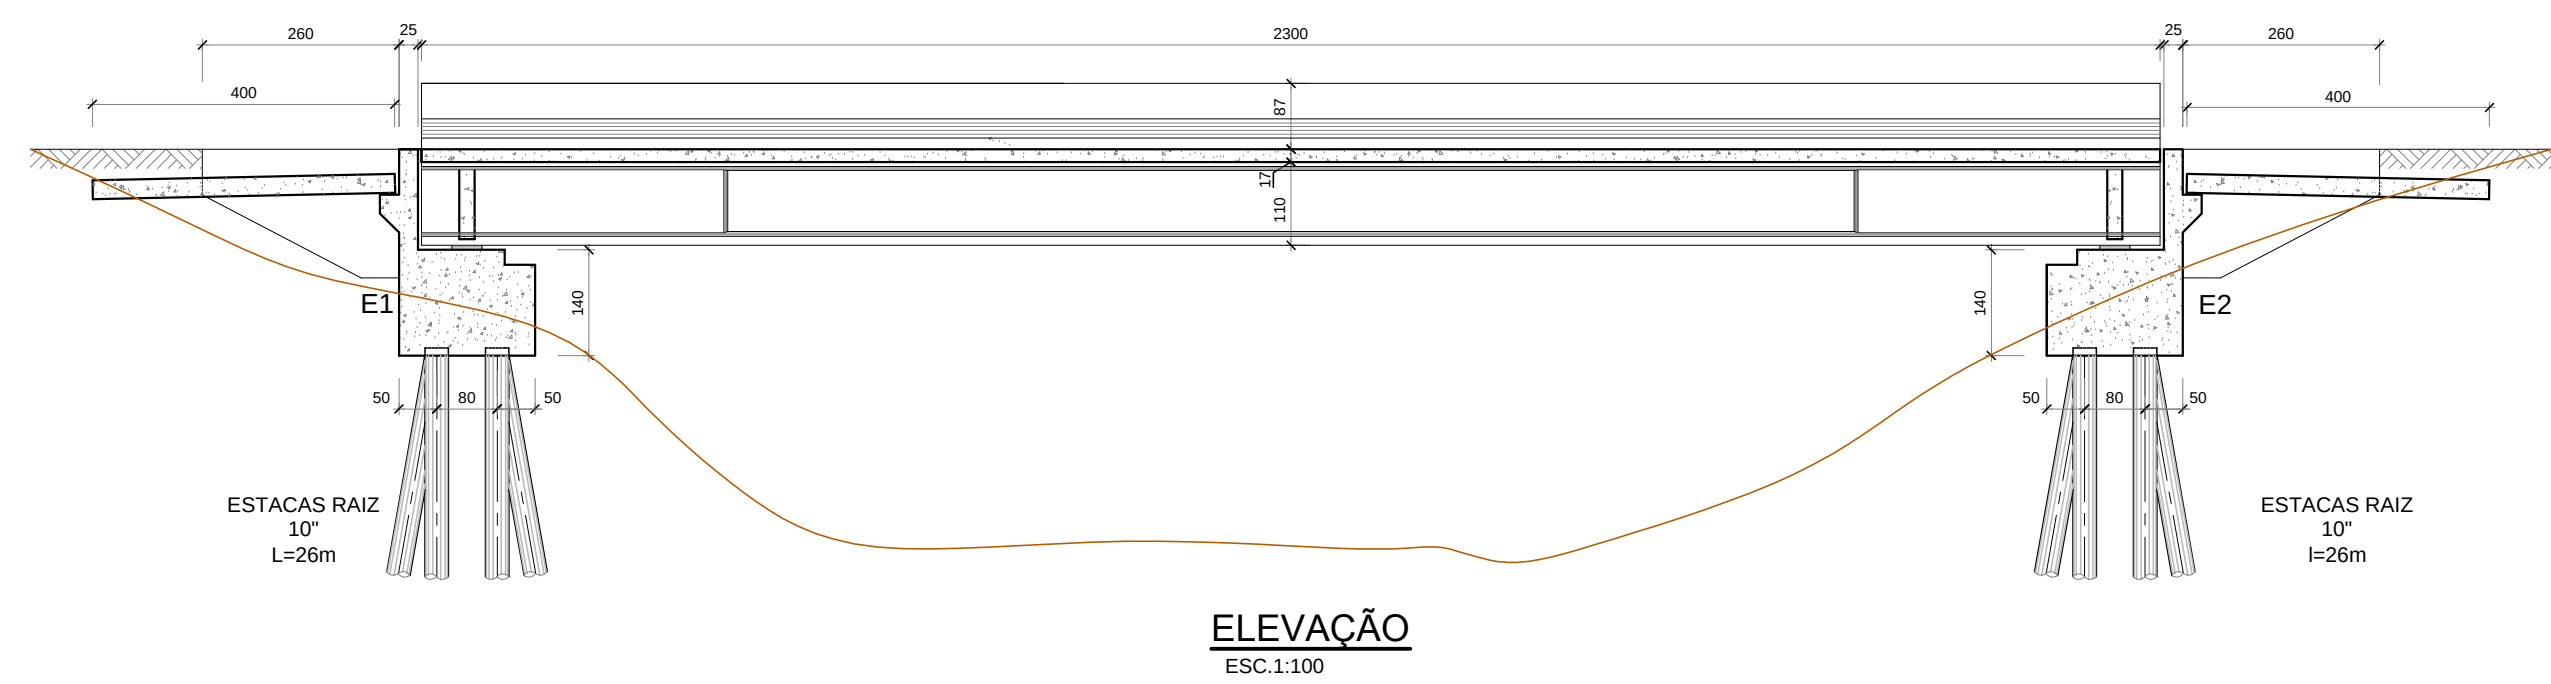
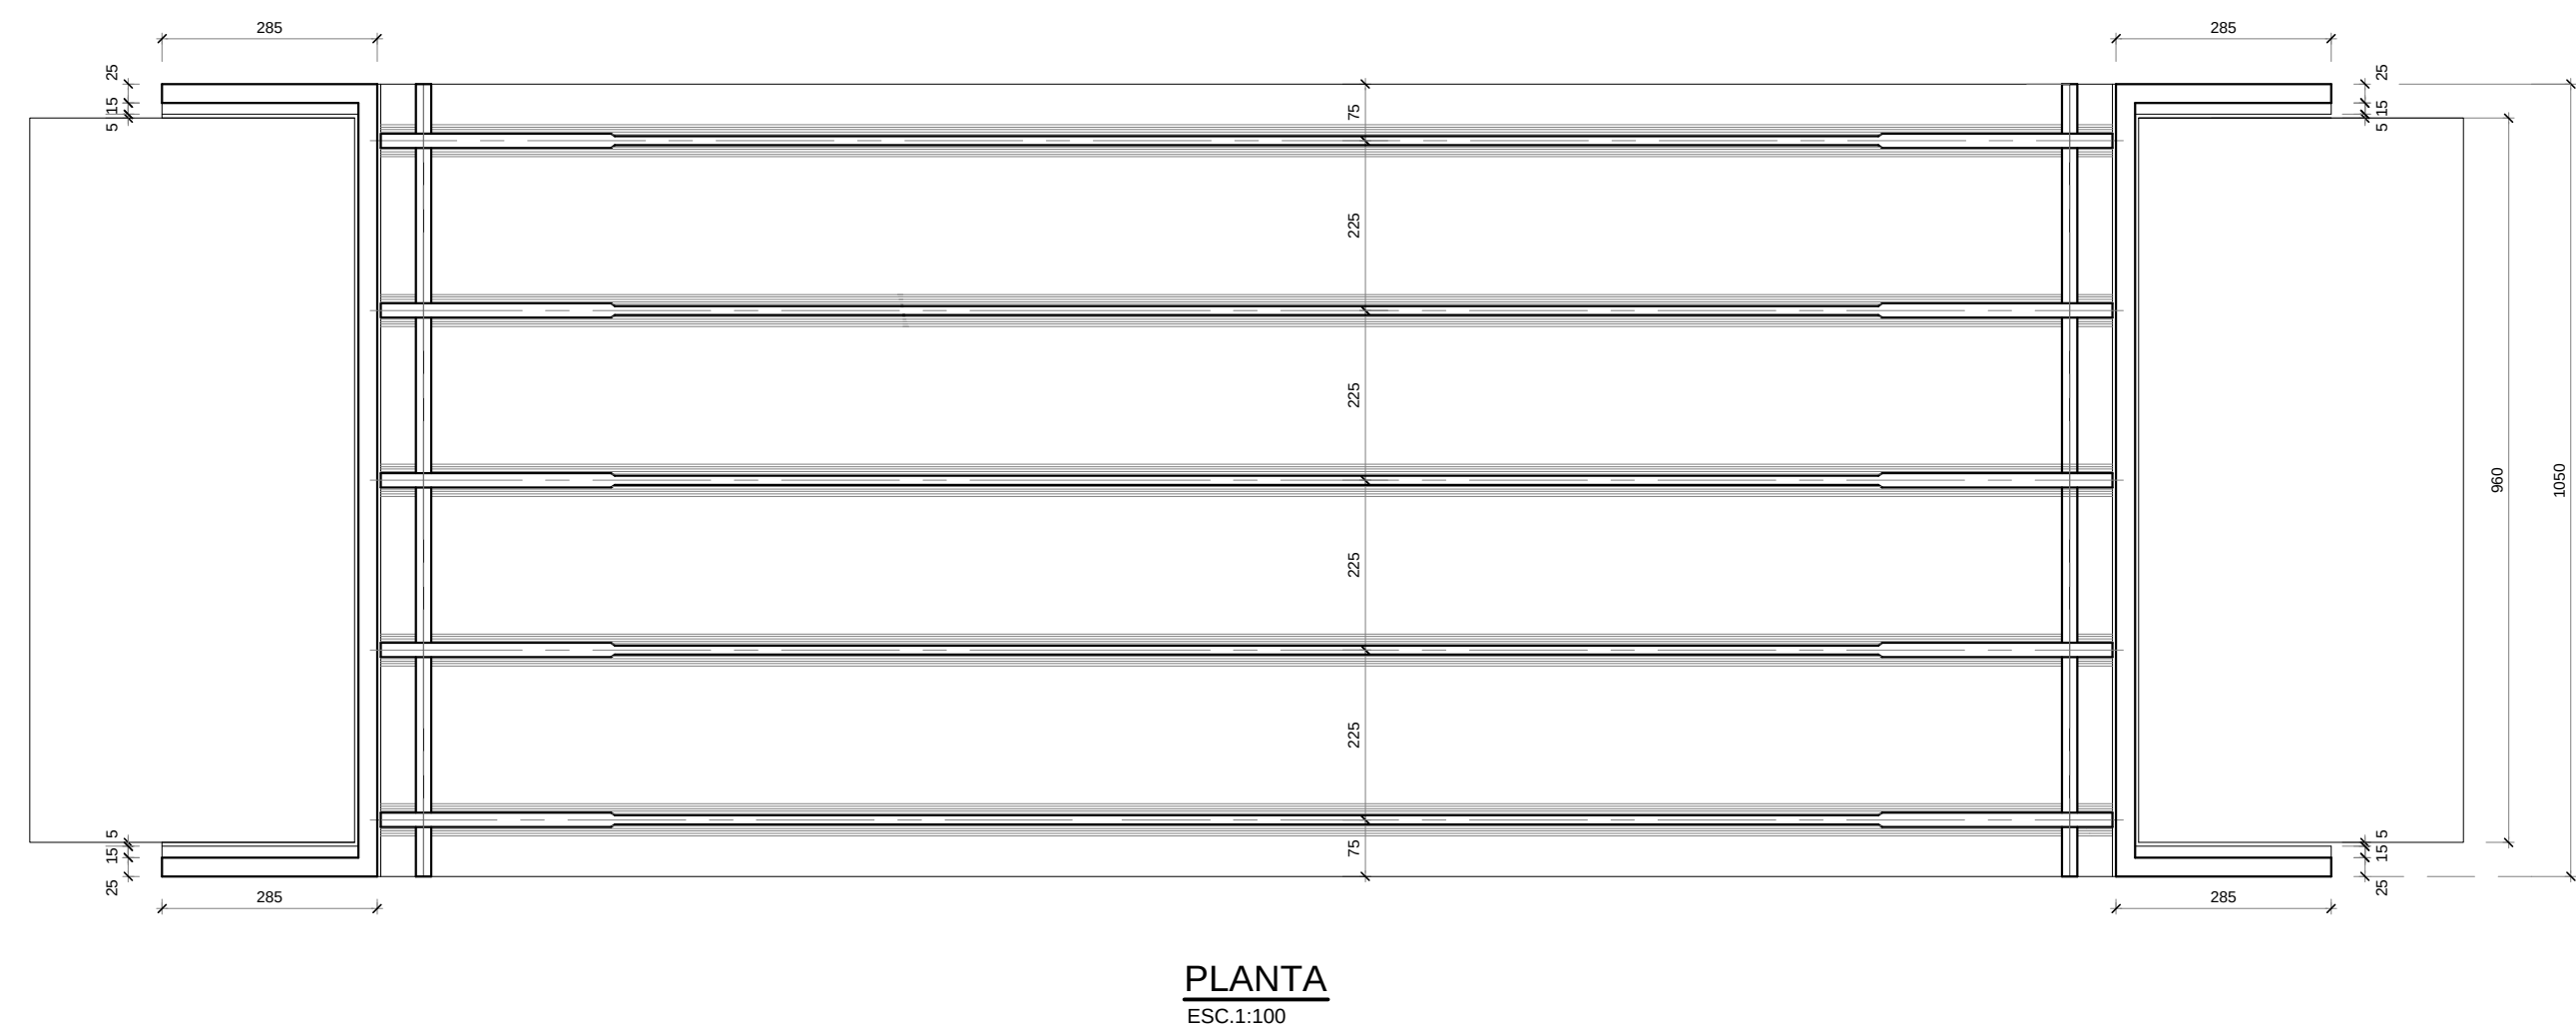
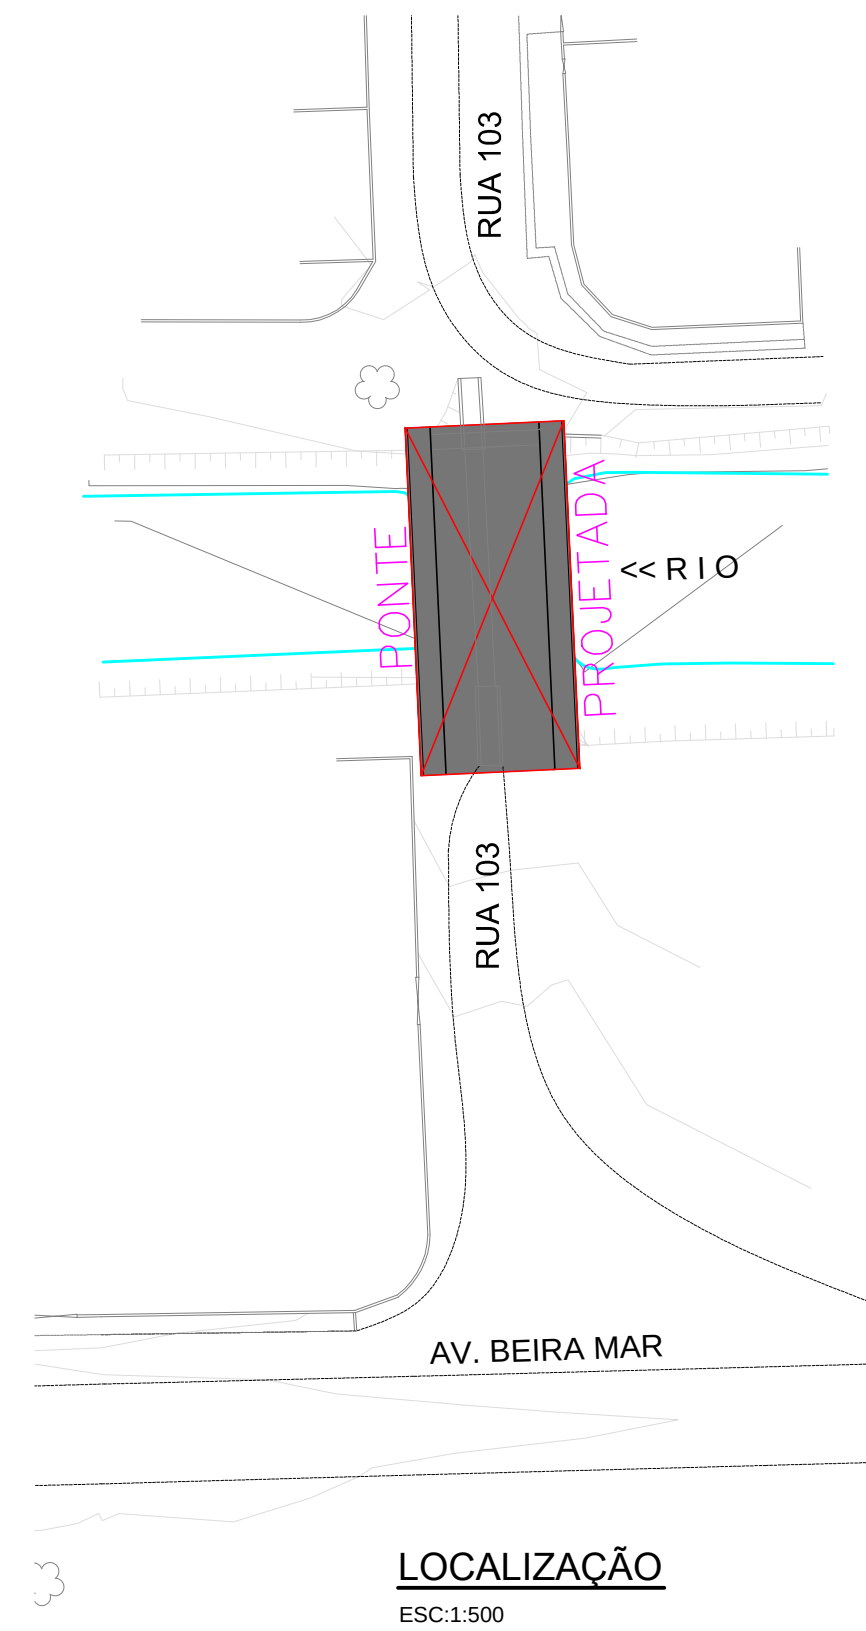
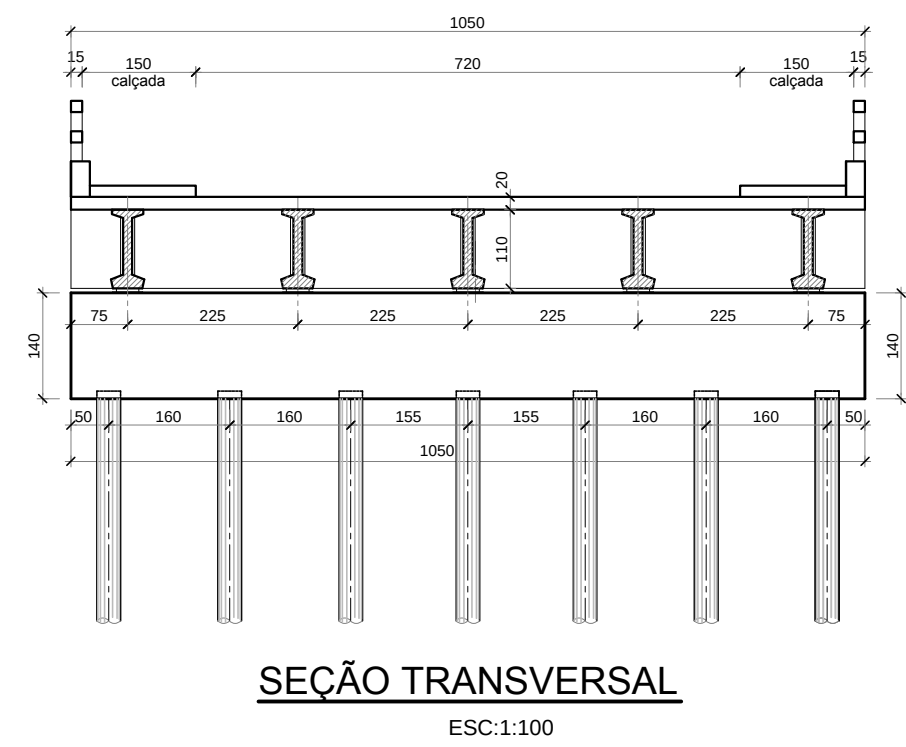
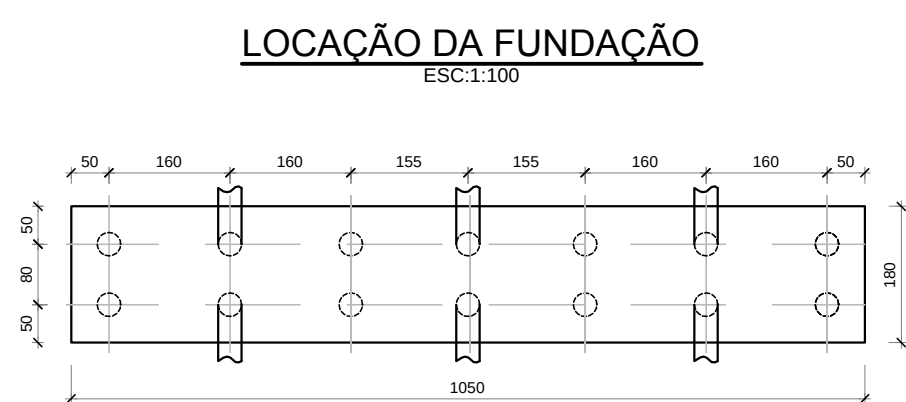
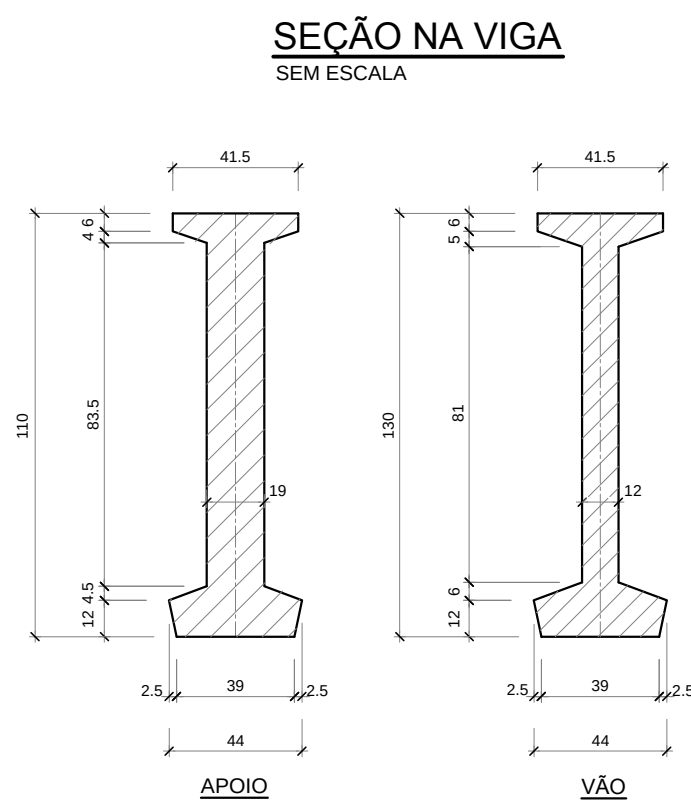


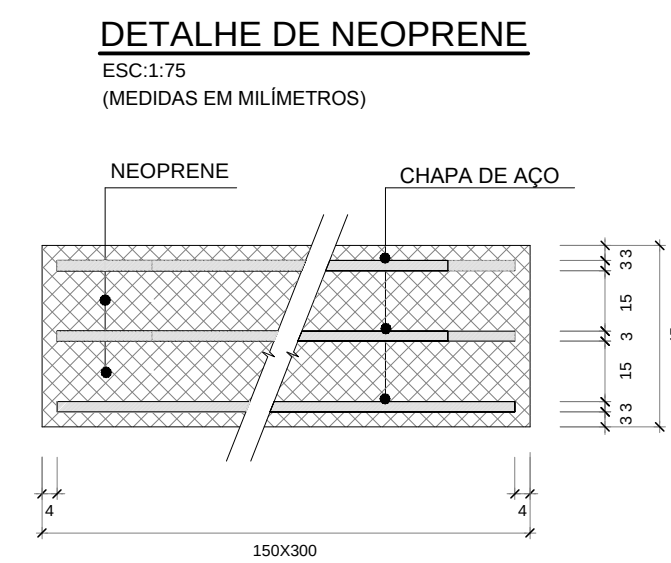

NOTAS:

1 - TREM-TIPO CLASSE TB-45.

2 - DIMENSÕES E ELEVACÕES EM CENTÍMETRO.

MUNICÍPIO DE SAQUAREMA		
TÍTULO:		
PROJETO BÁSICO DE PONTE BAIRRO JACONÉ		
PLANTA BAIXA, SEÇÕES E DETALHES		
DOCUMENTO:	PROJETO:	APROVAÇÃO:
JACONE-P-01		
ESCALA:	DATA:	Nº FOLHA:
INDICADO	15/05/2017	01/01