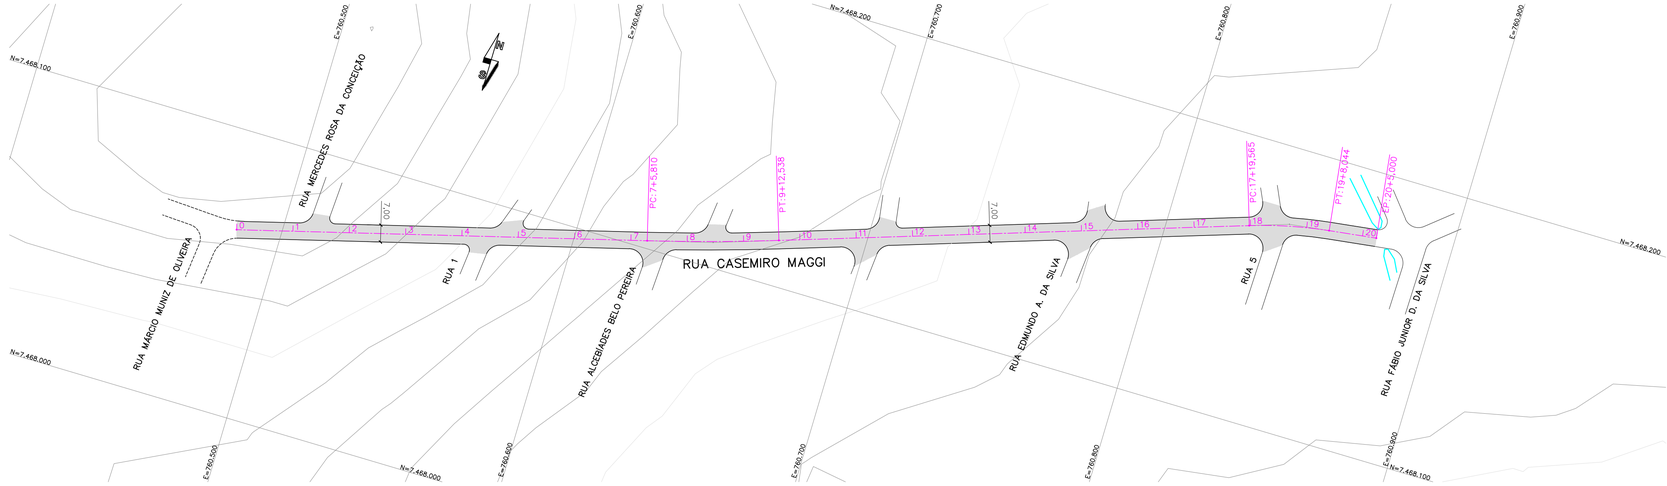

SEÇÃO TIPO
Sem Escala

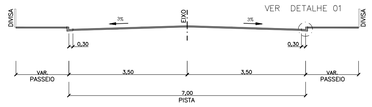

DETALHE 01 – MEIO FIO COM SARJETA
Sem Escala

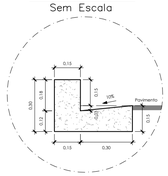

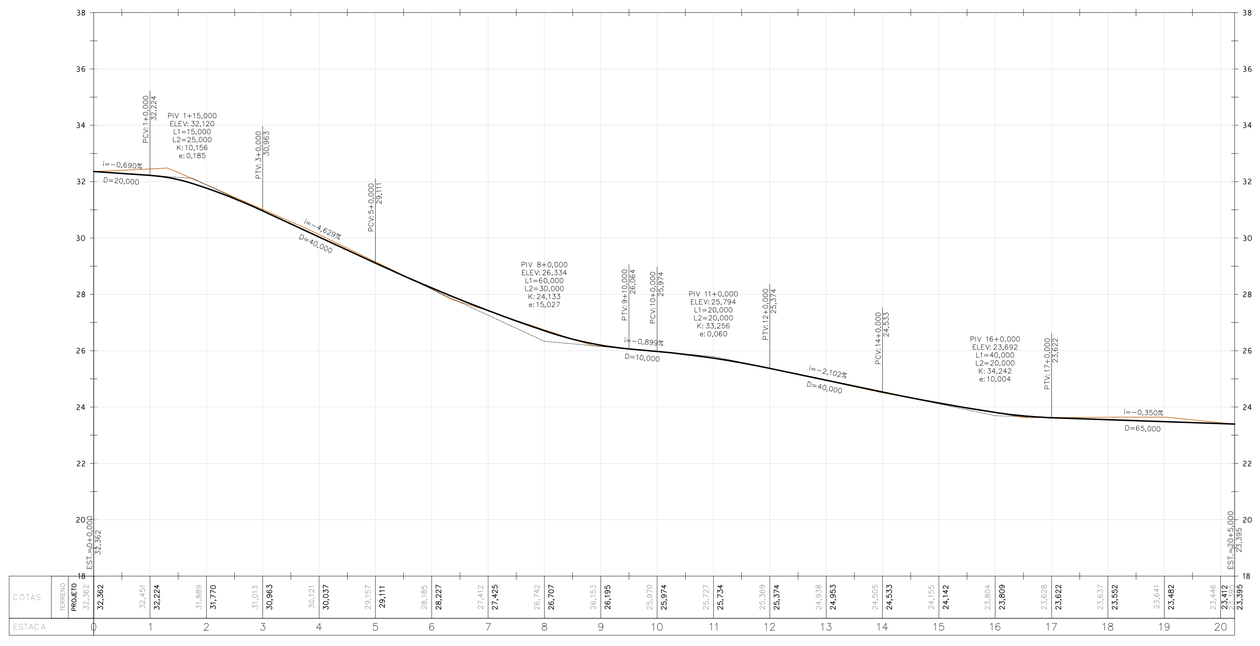

NOTAS:

1 – DISTÂNCIA ENTRE ESTACAS =20m.

2 – DIMENSÕES E ELEVAÇÕES EM METRO.

3 – AS COTAS PREVALECERÃO, NO CASO DE DIVERGÊNCIA, COM MEDIDAS TOMADAS NO DESENHO.

LEGENDA DE PROJETO:

–PLANTA

- MEIO FIO/ BORDO EXISTENTE
- MEIO FIO PROJETADO
- EIXO PROJETADO
- PAVIMENTAÇÃO COM CAUQ

–PERFIL

- GREIDE EXISTENTE
- GREIDE PROJETADO

REV	DATA	DESCRIÇÃO
0	11/09/2017	EMISSÃO INICIAL

MUNICÍPIO DE SAQUAREMA
SECRETARIA DE OBRAS E URBANISMO

TÍTULO:

PAVIMENTAÇÃO E DRENAGEM DA
RUA CASEMIRO MAGGI – RIO DE AREIA
PROJETO BÁSICO DE GEOMETRIA

PLANTA, PERFIL E SEÇÃO TIPO

APROVAÇÃO:

DOCUMENTO:	ESCALA:	DATA:	Nº FOLHA:
MAGGI–G–01	H=1:1.000/ V=1:100	11/09/2017	01/01