




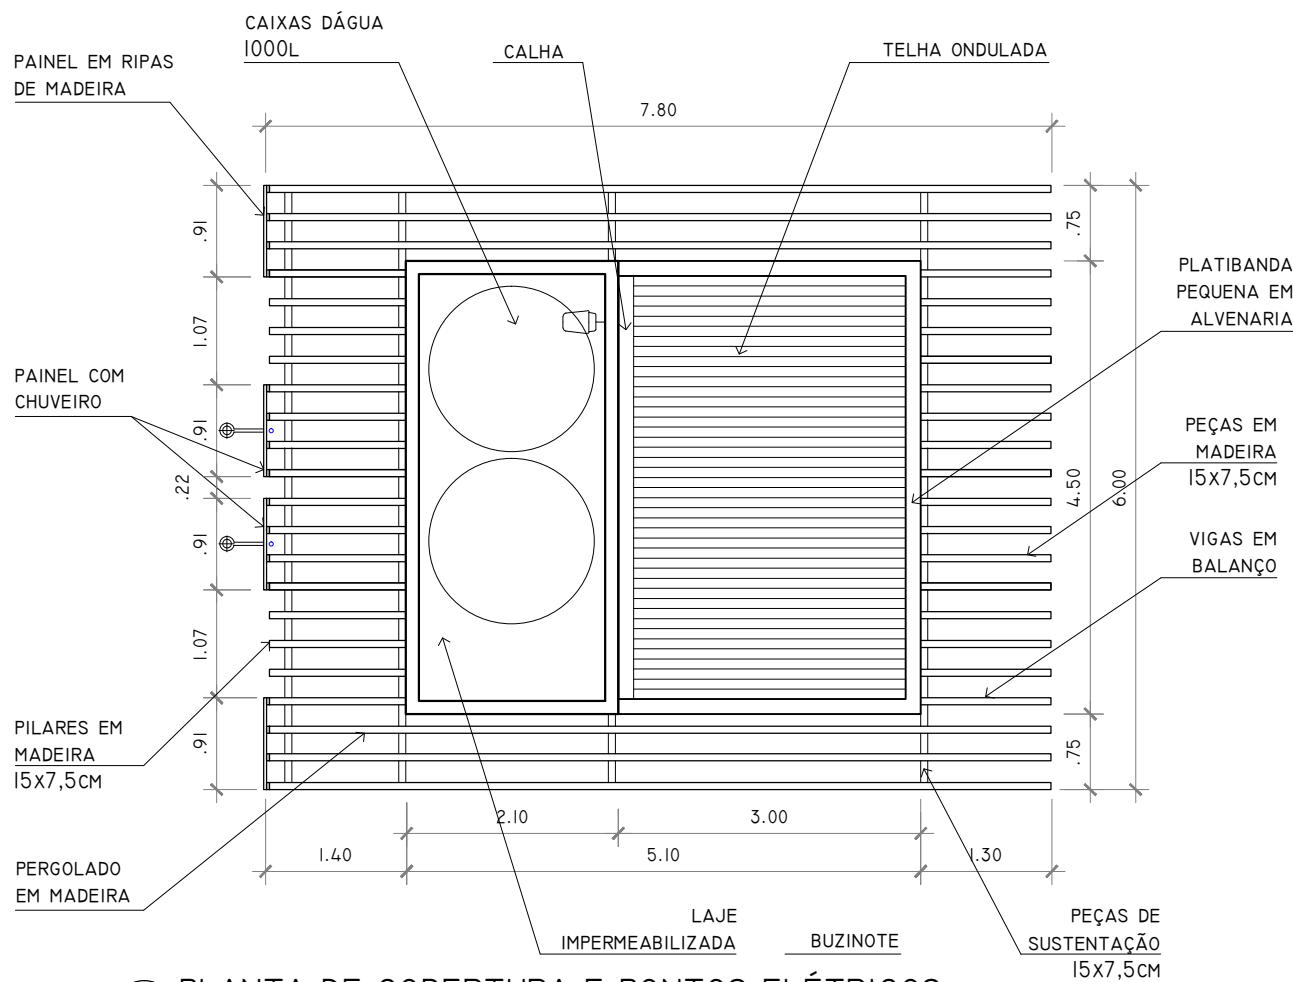

1 PLANTA DE COBERTURA E PONTOS ELÉTRICOS
Esc.: 1/75

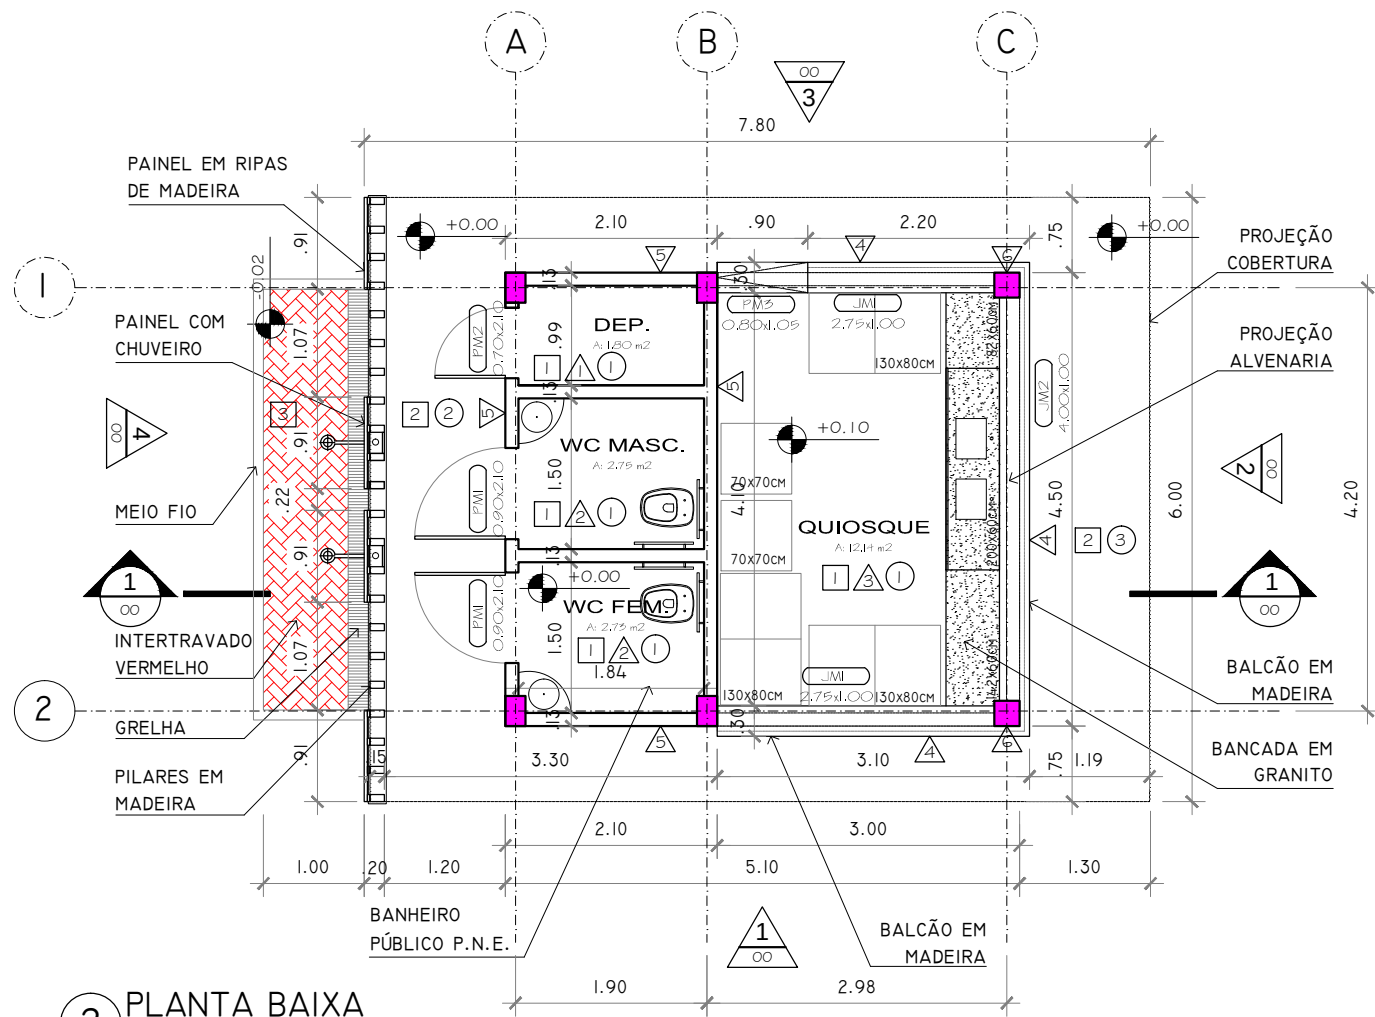

2 PLANTA BAIXA
Esc.: 1/75

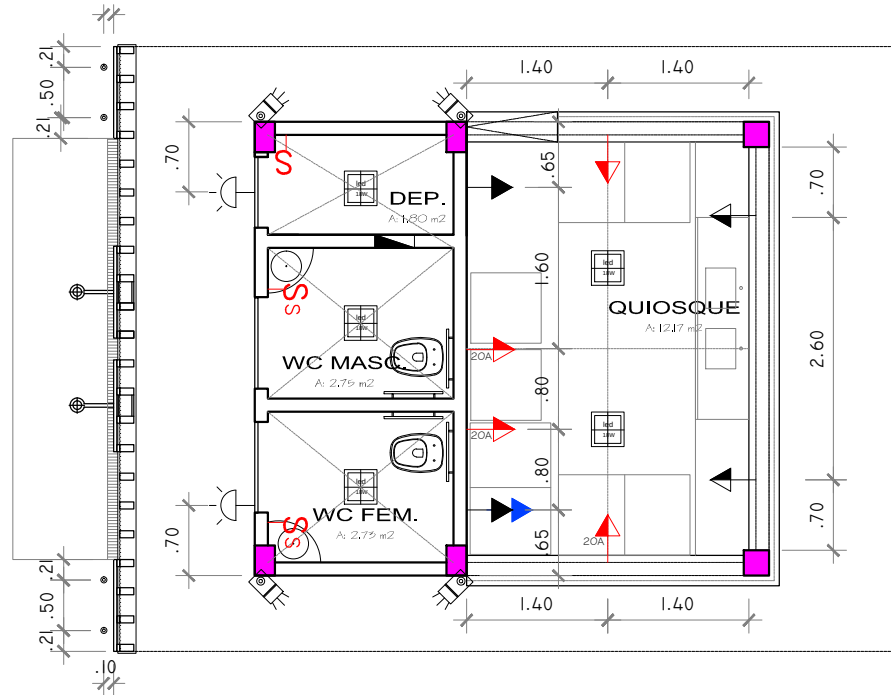


3 PLANTA DE ILUMINAÇÃO E PONTOS ELÉTRICOS
Esc.: 1/75

LEGENDA DE PONTOS ELÉTRICOS E ILUMINAÇÃO

	TOMADA MÉDIA H=1.00m
	TOMADA MÉDIA DEITADA H=1.00m
	TOMADA ALTA H=2.10m (Ventilador)
	TOMADA ALTA H=2.10m (TV)
	INTERRUPTOR SIMPLES
	INTERRUPTOR SIMPLES COM SENSOR
	BALIZADOR DE LED 7W PARA PISO COM FOTOCÉLULA - COR PRETA
	SPOTS DE LED 9W FIXOS NA COBERTURA EM MADEIRA - COR PRETA
	REFLETOR DE LED 50W COM FOTOCÉLULA NA PLATIBANDA CX.D'ÁGUA
	LUMINÁRIA PAINEL SLIM LED SOBREPÔR TETO 18W - QD. BRANCO
	ARANDELA PARA LÂMPADA LED 6W COM FOTOCÉLULA
	QDL
	RELÉ FOTOELÉTRICO - INSTALADO ACIMA DA LAJE

OBS 1: As alturas dos pontos de TV, Split e Ventiladores deverão ser verificados no local.

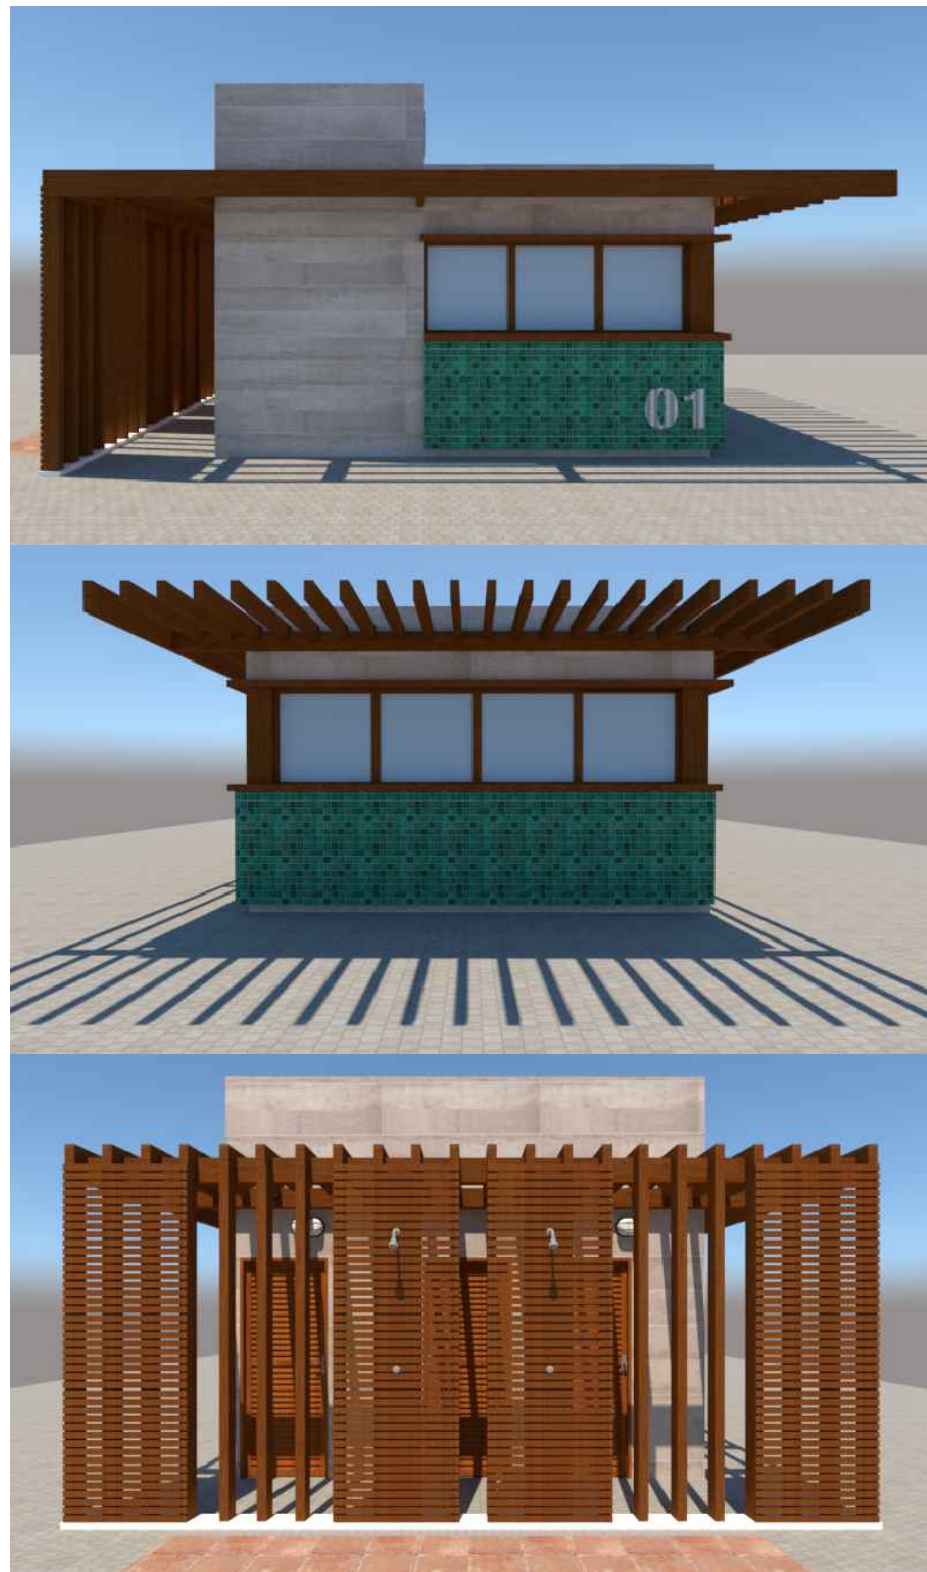

4 PERSPECTIVAS ESQUEMÁTICAS
Esc.: 1/75

QUADRO DE ESQUADRIAS:

PORTAS

NOVAS A SEREM INSTALADAS

CÓD.	DIMENSÃO	TIPO/FUNIONAMENTO	MATERIAL/ACABAMENTO	QUANT.
PM1	0,90X2,10M	PORTA DE ABRIR EM 1 FOLHA	MADEIRA MACIÇA COM RÉGUAS TIPO VENEZIANA PARA VENTILAÇÃO C/ VERNIZ FOSCO	02
PM2	0,70X2,10M	PORTA DE ABRIR EM 1 FOLHA	MADEIRA MACIÇA COM RÉGUAS TIPO VENEZIANA PARA VENTILAÇÃO C/ VERNIZ FOSCO	01
PM3	0,80X1,05M	PORTINHO DE ABRIR EM 1 FOLHA	MADEIRA MACIÇA COMPOSTA POR RÉGUAS VERTICAIS C/ VERNIZ FOSCO	01

OBS: - CONFERIR MEDIDAS NO LOCAL
- AS COTAS FORAM DADAS ACABADAS

JANELAS

NOVAS A SEREM INSTALADAS

CÓD.	DIMENSÃO	TIPO/FUNIONAMENTO	MATERIAL/ACAB.	QUANT.
JM1	2,75x1,00M	PROJETANTE SUPERIOR	CAIXILHO DE MADEIRA/ALUMÍNIO COM VIDRO LAMINADO	02
JM2	4,00x1,00M	PROJETANTE SUPERIOR	CAIXILHO DE MADEIRA/ALUMÍNIO COM VIDRO LAMINADO	01

OBS: - CONFERIR MEDIDAS NO LOCAL
- AS COTAS FORAM DADAS ACABADAS

QUADRO DE ACABAMENTOS

PISO

- 1 PISO DE MARMORITE (2,20m DE JUNTA PLÁSTICA POR m² DE PISO). RODAPÉ EM MARMORITE COM 10 cm DE ALTURA
- 2 PISO INTERTRAVADO CONCRETO NATURAL
- 3 PISO INTERTRAVADO COR VERMELHA

PARADE

- 1 PINTURA ACRILICA - COR A SER ESPECIFICADA
- 2 AZULEJO BRANCO 15x15cm ATÉ A ALTURA DAS VIGAS H=2,28M.
- 3 AZULEJO BRANCO 15x15cm ATÉ A ALTURA DO BALCÃO H=1,04M.
- 4 REVESTIMENTO COM PASTILHAS CERÂMICAS ESMALTADAS 5x5cm H=1,00M. - COR VERDE TIPO MISCELÂNEA DESTONADA
- 5 REVESTIMENTO EM PLACA CIMENTÍCIA EM RÉGUAS PAGINADAS DE 0,20x1,50M - ACABAMENTO NATURAL
- 6 PINTURA COM VERNIZ - COR DE MADEIRA

TETO

- 1 PINTURA ACRILICA NA COR BRANCA
- 2 PERGOLADO EM MADEIRA
- 3 PERGOLADO EM MADEIRA COM COBERTURA EM VIDRO LAMINADO

NOTAS

- 1- O ABASTECIMENTO DE ÁGUA SERÁ REALIZADO POR CAIXAS D'ÁGUA SUPERIORES.
- 2- SERÁ REUTILIZADO O SISTEMA DE ESGOTAMENTO SANITÁRIO EXISTENTE NA ÁREA COM FOSSA FILTRO E DESTINAÇÃO FINAL PARA A REDE DE ESGOTO EXISTENTE.
- 3- OS PILARES ESPECIAIS EM CONCRETO, LOCALIZADOS NA ÁREA DO BAR, DEVERÃO SER CONCRETADOS UTILIZANDO FORMA EM MADEIRA BRUTA COM OBJETIVO DE IMPRIMIR VEIOS DE MADEIRA NO CONCRETO. POSTERIORMENTE RECEBERÃO ACABAMENTO EM VERNIZ COM TONALIDADE PRÓXIMA A DAS MADEIRAS UTILIZADAS NA COBERTURA.
- 4- AS PEÇAS EM MADEIRA E ESQUADRIAS NO MESMO MATERIAL DEVERÃO RECEBER VERNIZ COM ACABAMENTO OU ACETINADO FOSCO.

REV.	DESCRIÇÃO	DATA	EXEC.	VERIF.	APROV.
PREFEITURA SAQUAREMA TRABALHO E RESPEITO		APROVADO			
TÍTULO		SECRETARIA DE OBRAS E URBANISMO			
LOCAL		NOVOS QUIOSQUES - ITAÚNA PROJETO BÁSICO - ESTRUTURAS			
PROJETO		RUA DO OCEANO ITAUNA, SAQUAREMA			
Nº		DE-011.18-ARQ-001			
TALITHA GOMES - CAU A61258-8		ESCALA		DATA	PRANCHA
		INDICADA		JUNHO/2018	01