


QUADRO DE COORDENADAS - QUIOSQUES			
PONTO	DESCRIÇÃO	COORDENADA NORTE	COORDENADA ESTE
1 - 2A	VÉRTICE QUIOSQUE 01	N = 7461250.725	E = 759035.873
2 - 1C	VÉRTICE QUIOSQUE 01	N = 7461245.079	E = 759032.738
3 - 2A	VÉRTICE QUIOSQUE 02	N = 7461287.167	E = 759119.269
4 - 1C	VÉRTICE QUIOSQUE 02	N = 7461281.525	E = 759116.127
5 - 2A	VÉRTICE QUIOSQUE 03	N = 7461306.469	E = 759165.189
6 - 1C	VÉRTICE QUIOSQUE 03	N = 7461300.554	E = 759162.596

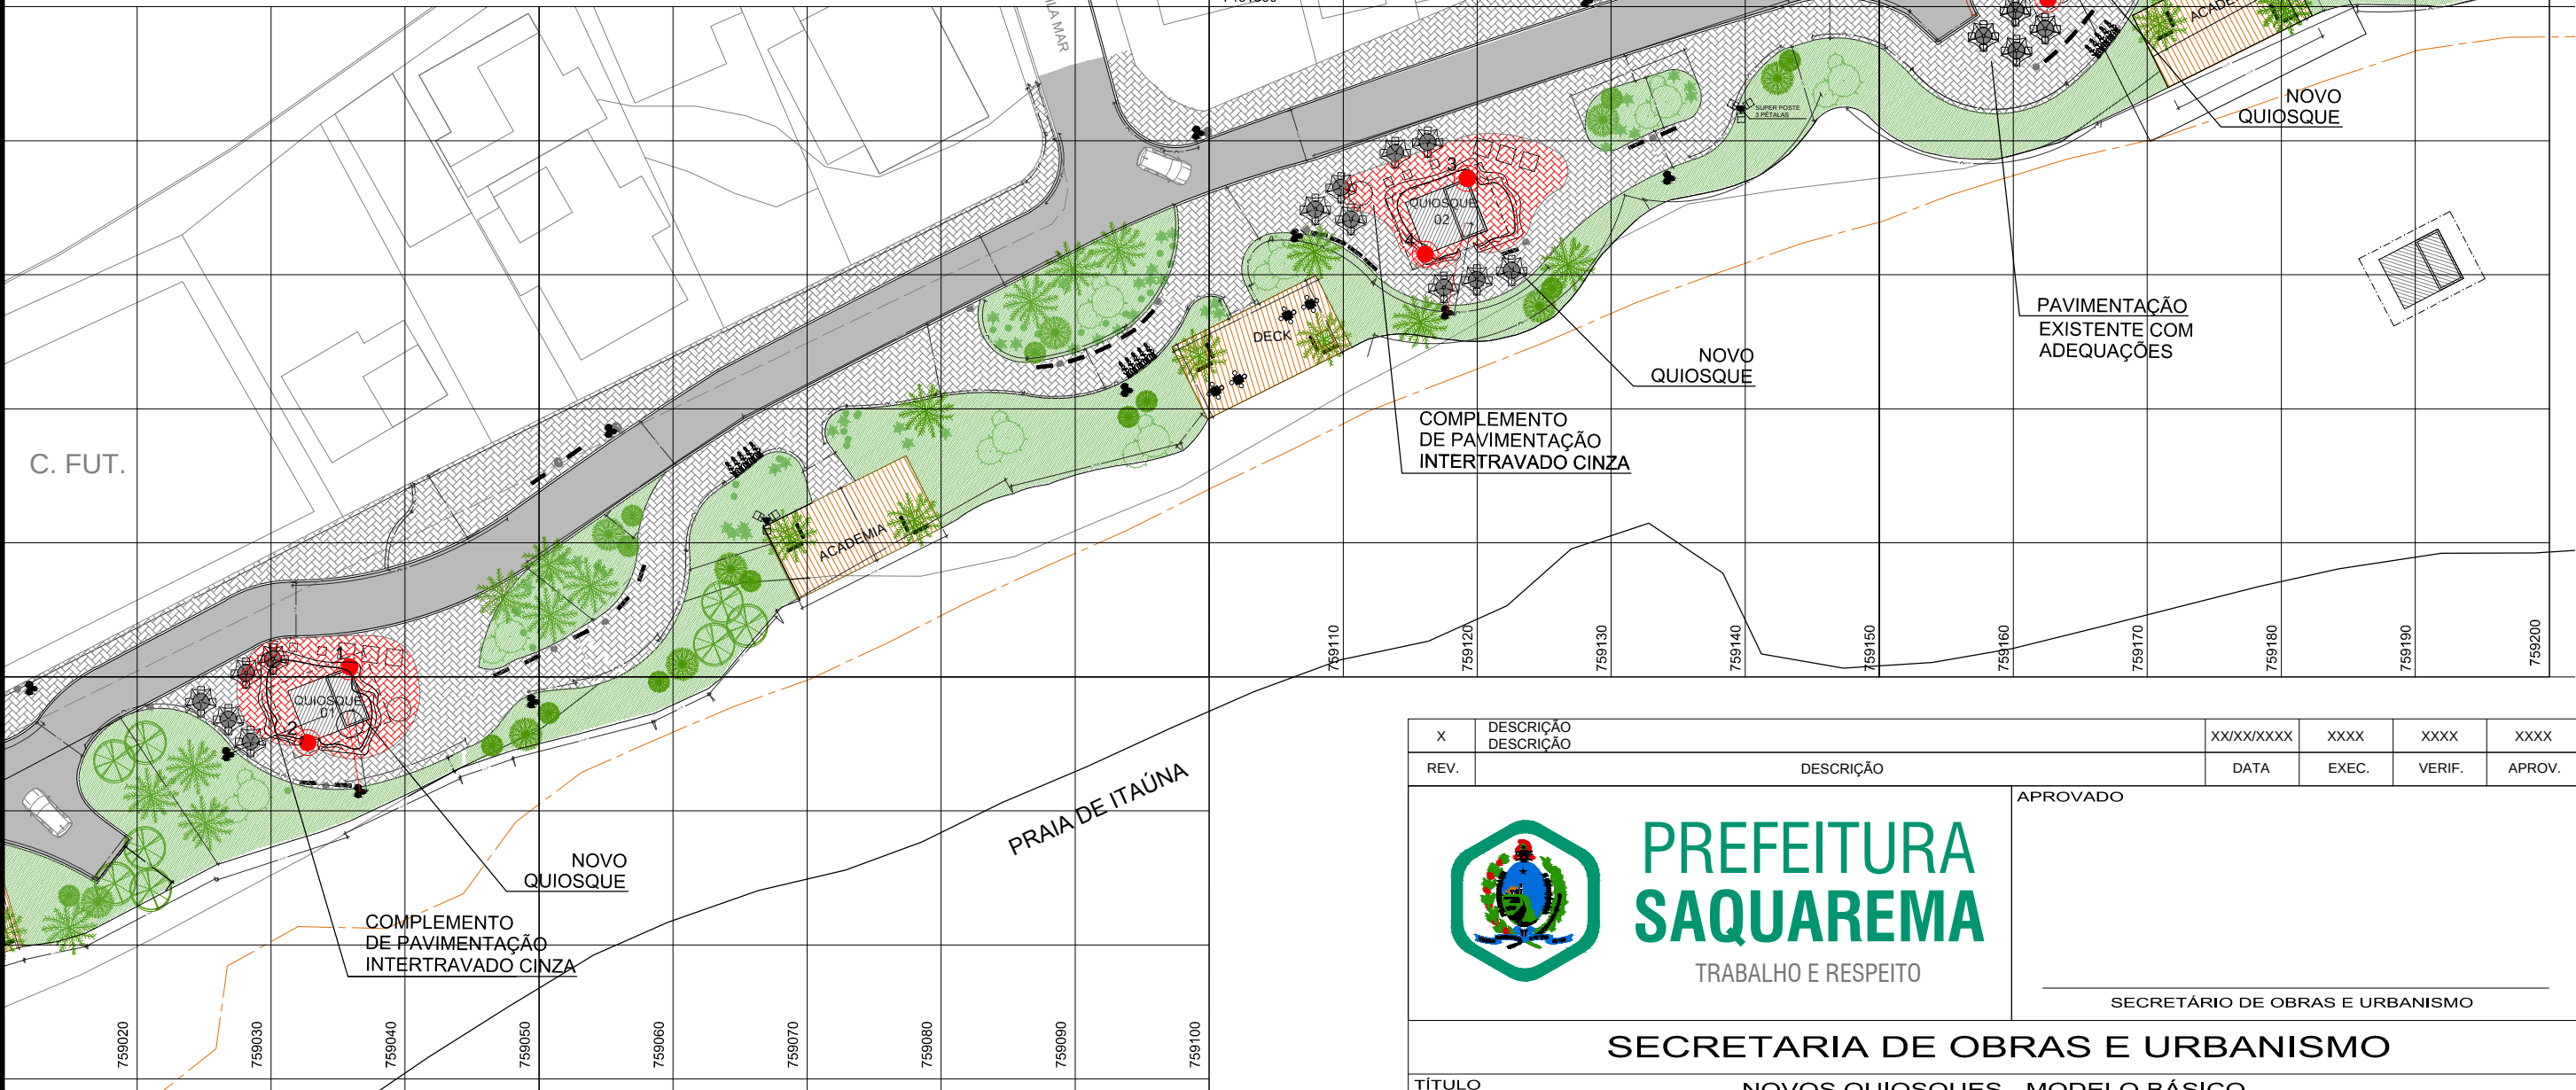

1 PLANTA DE IMPLANTAÇÃO - NOVOS QUIOSQUES DA ORLA DE ITAÚNA
ESCALA: 1/500

X	DESCRIÇÃO	DESCRIÇÃO	XX/XX/XXXX	XXXX	XXXX	XXXX
REV.		DESCRIÇÃO	DATA	EXEC.	VERIF.	APROV.
 PREFEITURA SAQUAREMA TRABALHO E RESPEITO			APROVADO			
			SECRETÁRIO DE OBRAS E URBANISMO			
SECRETARIA DE OBRAS E URBANISMO						
TÍTULO NOVOS QUIOSQUES - MODELO BÁSICO IMPLANTAÇÃO - ORLA DE ITAÚNA						
LOCAL RUA DO OCEANO ITAÚNA, SAQUAREMA - RJ			ARQ. ELETRÔNICO DE-011.18-ARQ-003=0.DWG			
PROJETO TALITHA GOMES - A61258-8			N° DE-011.18-ARQ-003		ESCALA INDICADA	
			DATA JULHO/2018		PRANCHA 001	