

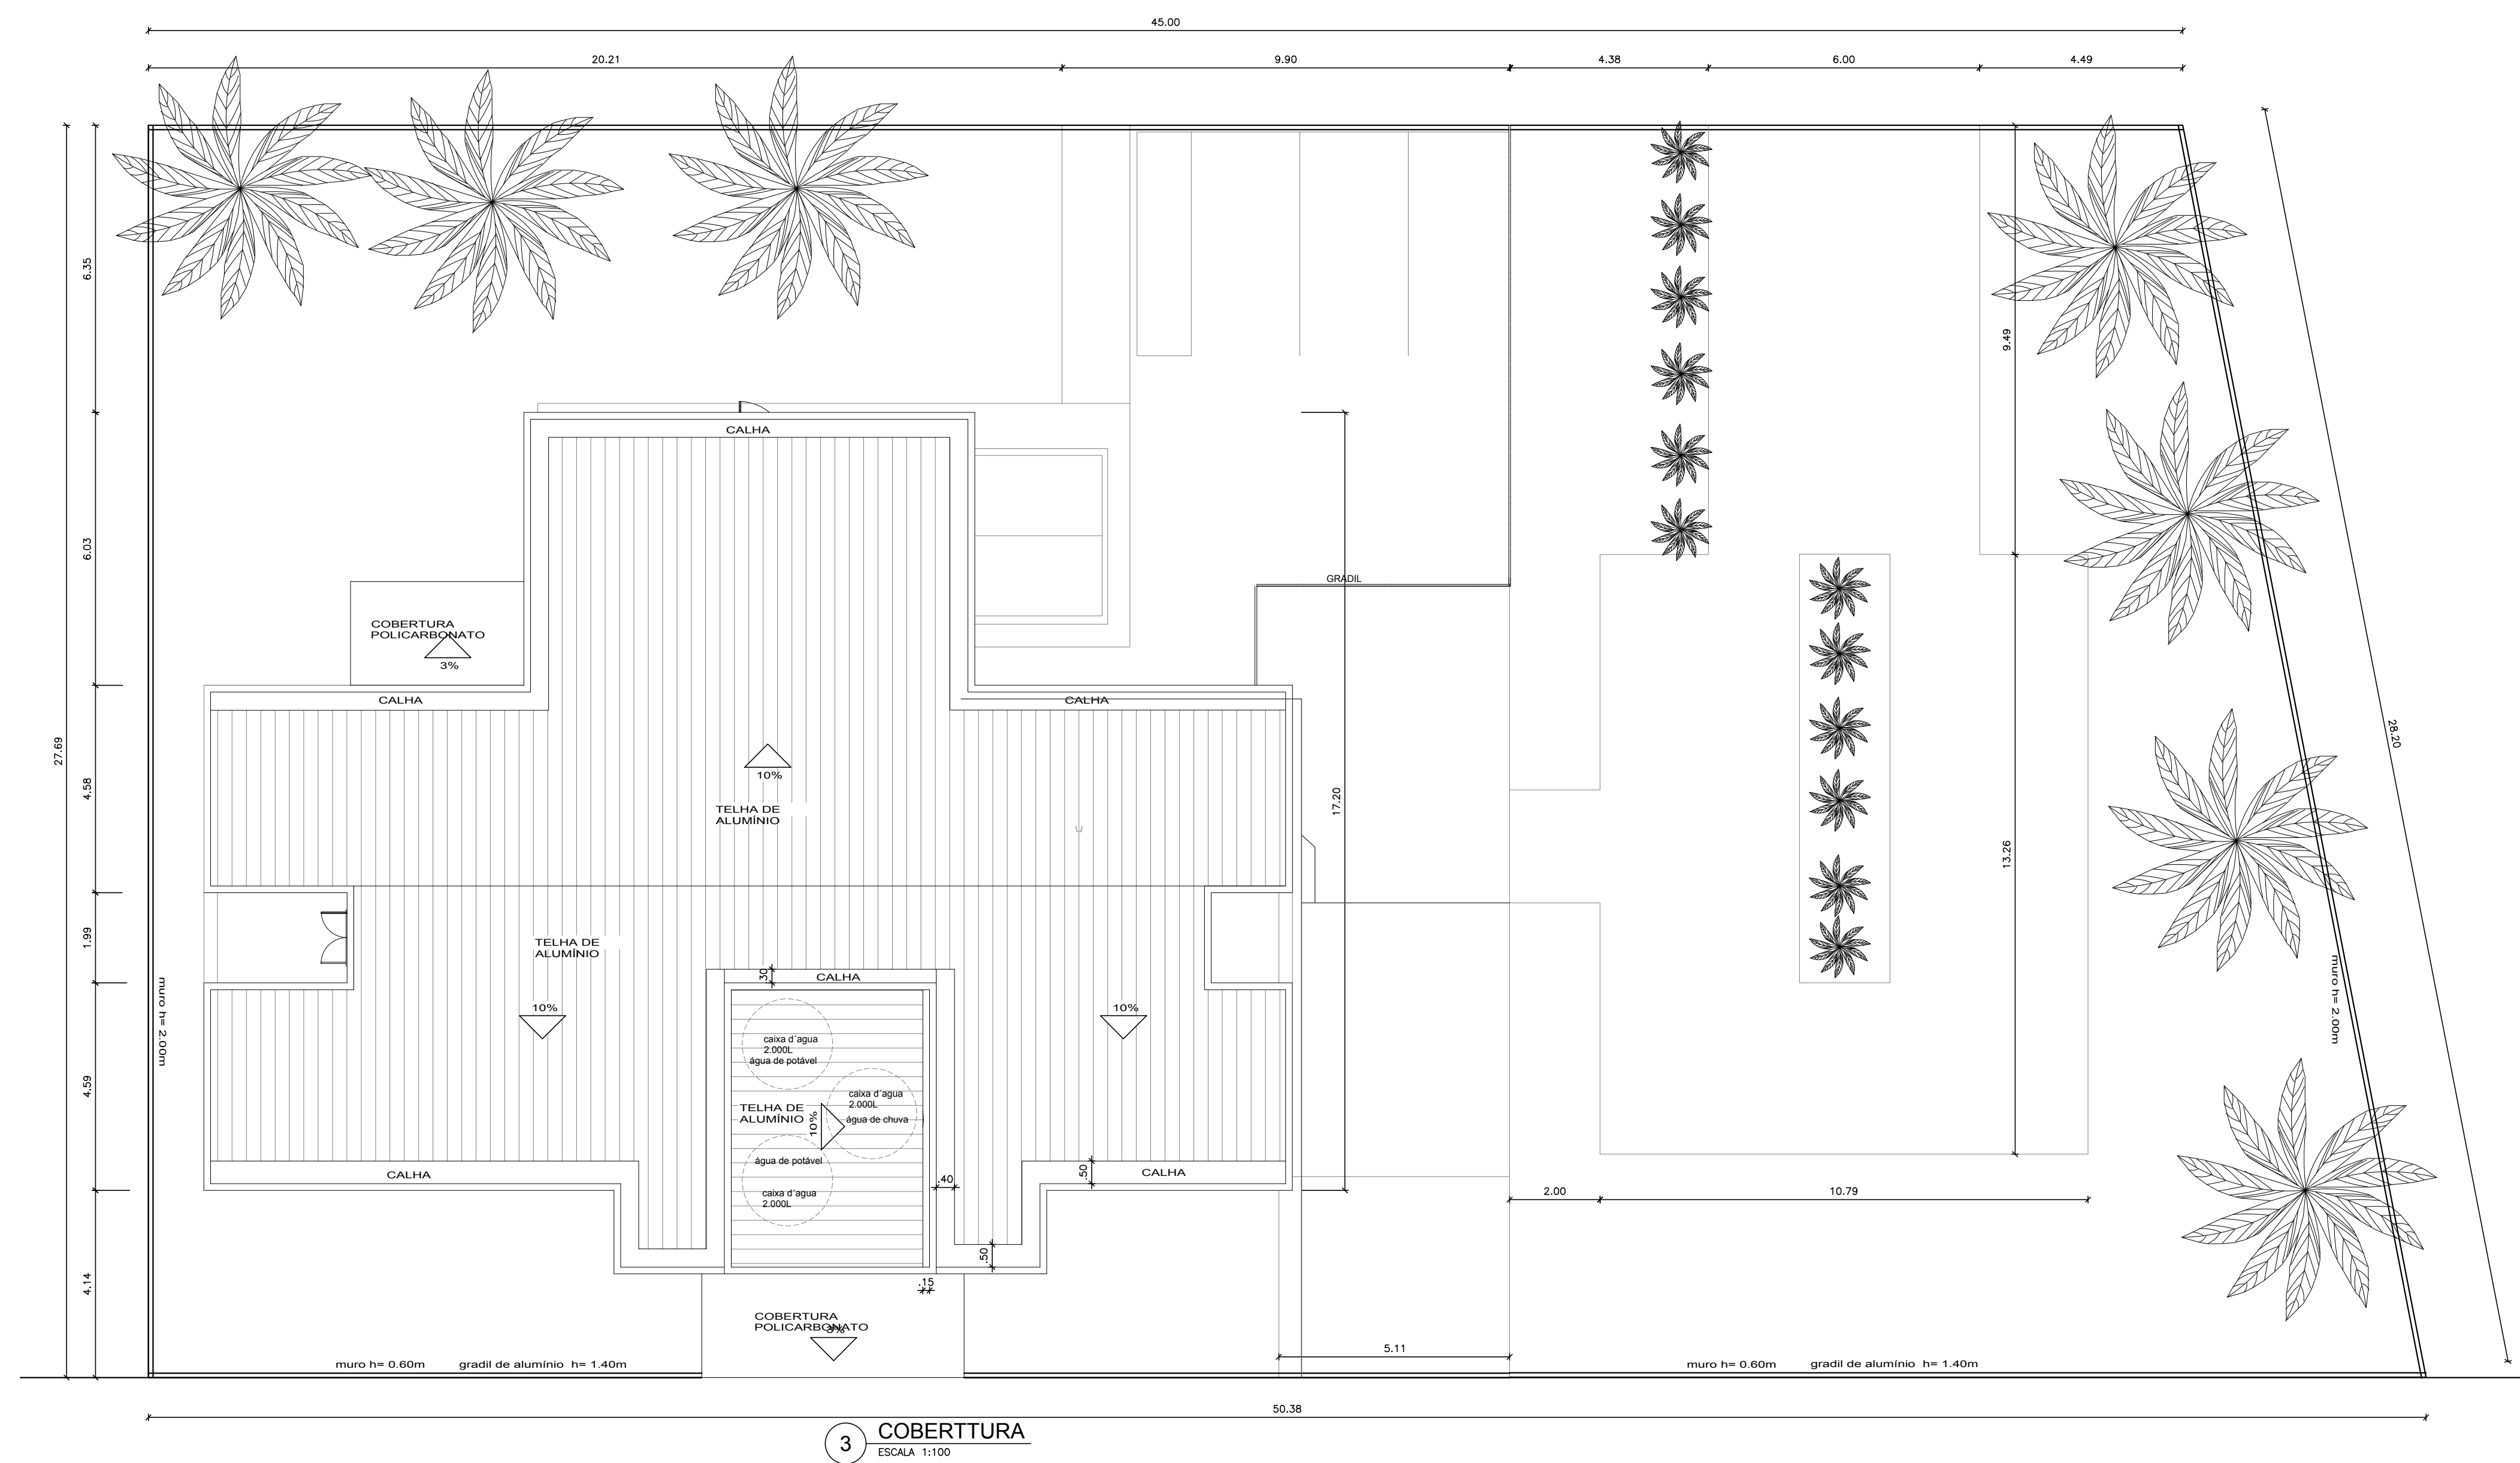


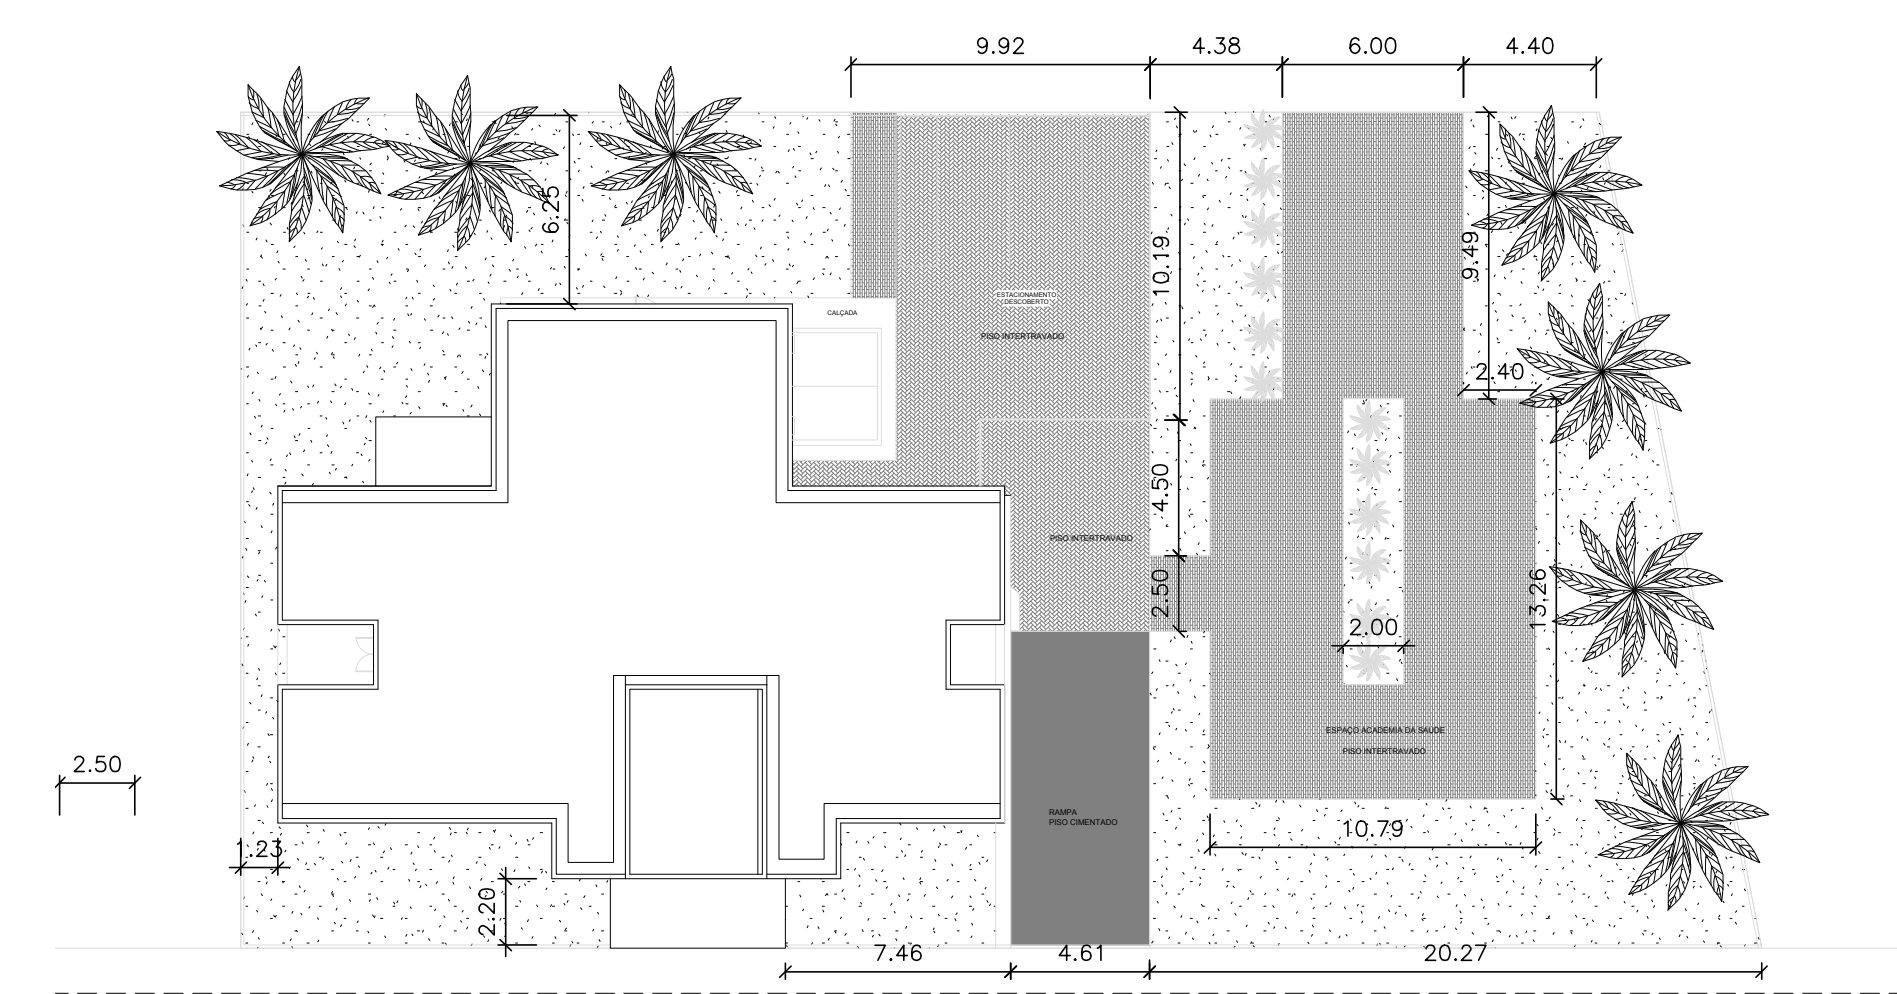


RUA ALFREDO MENEZES

3 PLANTA DE SITUAÇÃO
ESCALA 1:250

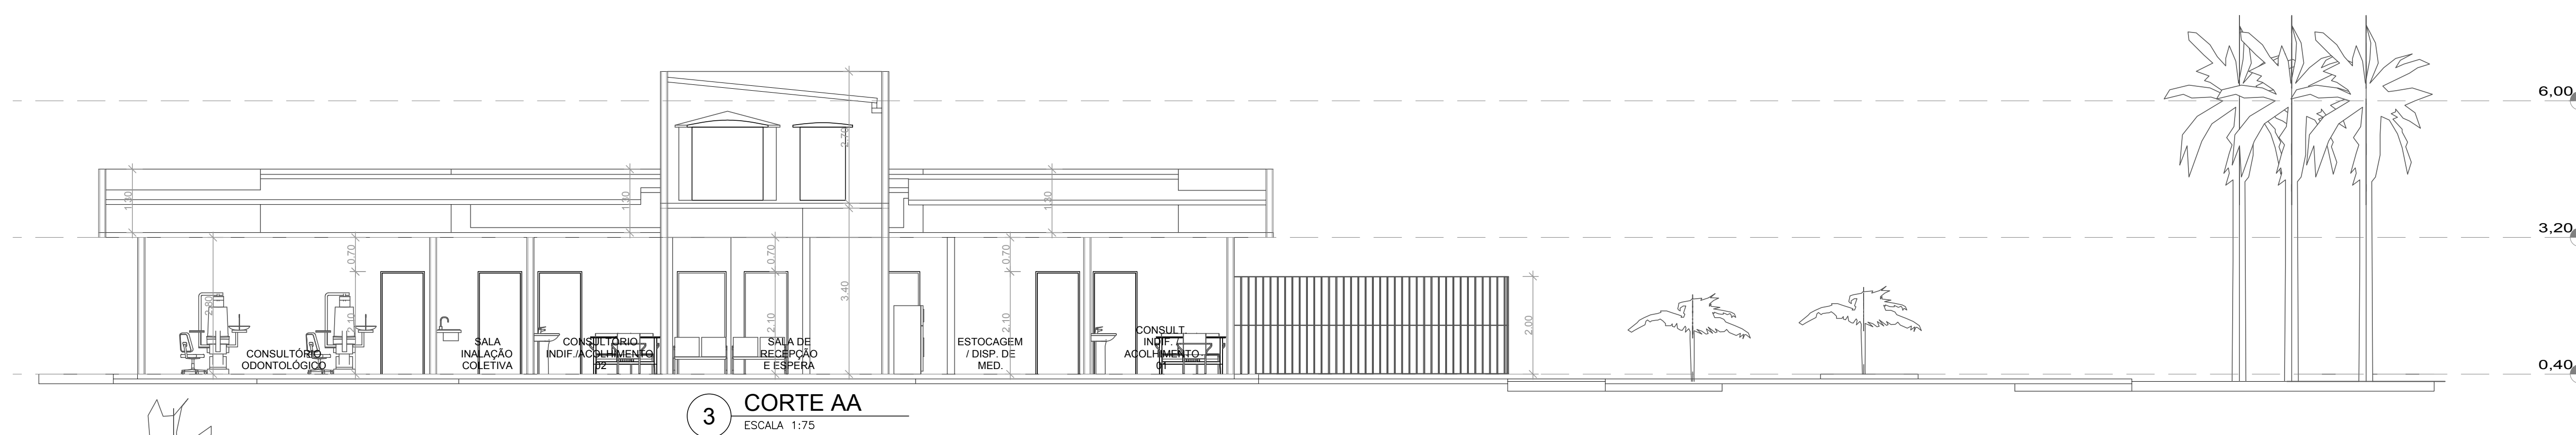


3 CORTE AA
ESCALA 1:75

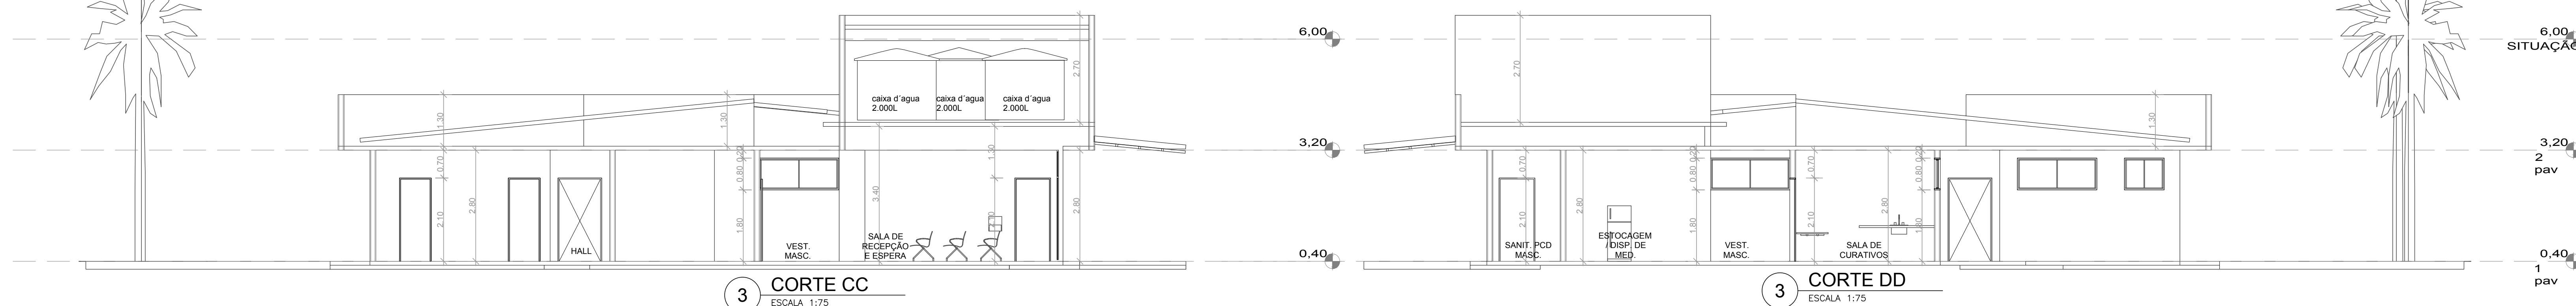

3 CORTE CC
ESCALA 1:75

3 CORTE D
ESCALA 1:75

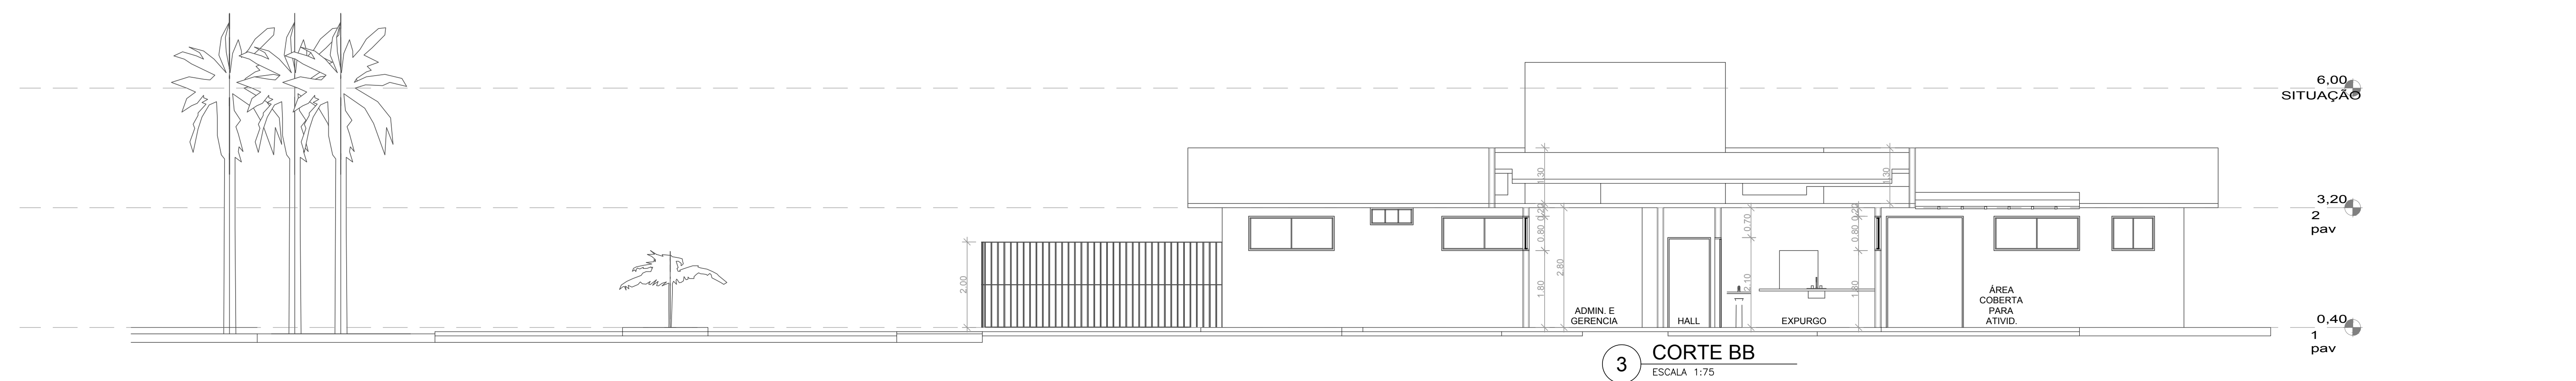

3 CORTE BE
ESCALA 1:75

3	MISSÃO FISCAL:		09/09/2017		AN	AN	DOCV
REV	DESCRIÇÃO		DATA	EXEC	VERIF	APROV	
 <div><div>PREFEITURA</div><div>SAGUAREMA</div><div>TRABALHO E RESPEITO</div></div>			APROVADO				
			_____ SECRETÁRIO DE OBRAS E URBANISMO				
SECRETARIA DE OBRAS E URBANISMO							
CONSTRUÇÃO DE UNIDADE BÁSICA DE SAÚDE DE BACAXÁ							
LOCAL: RUA ALFREDO MENÉZES - BACAXÁ - SAGUAREMA - RJ					ARG. ELETRÔNICO DE-013.17-ARQ-002-03.dwg		
RESP. TÉCNICO			PROJETO				
_____			_____				
Nº	DE-013.17-ARQ-002		EMBALA	INDICADAS	DATA	OUTUBRO/2017	
						FRANÇA	
						01/01	