



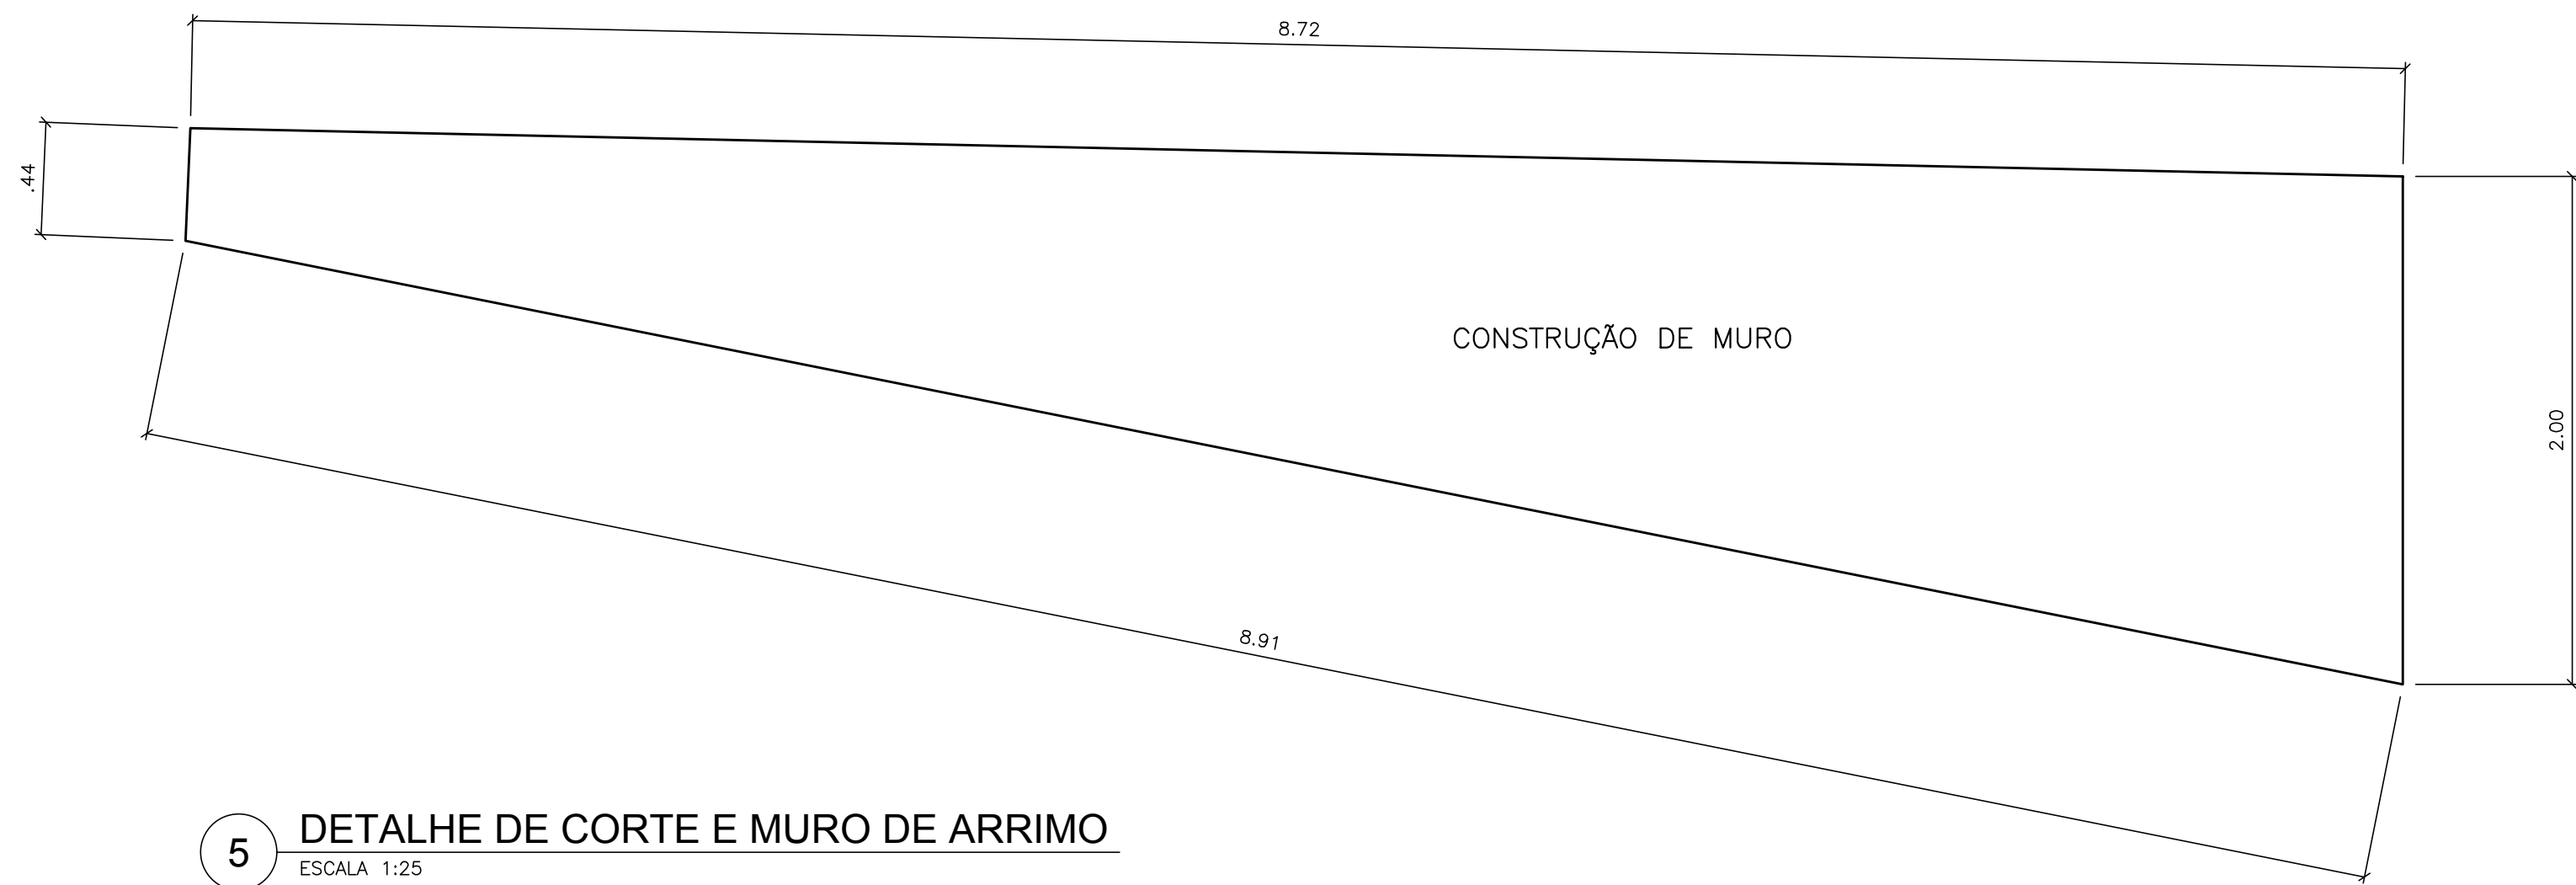

5 DETALHE DE CORTE E MURO DE ARRIMO  
ESCALA 1:25

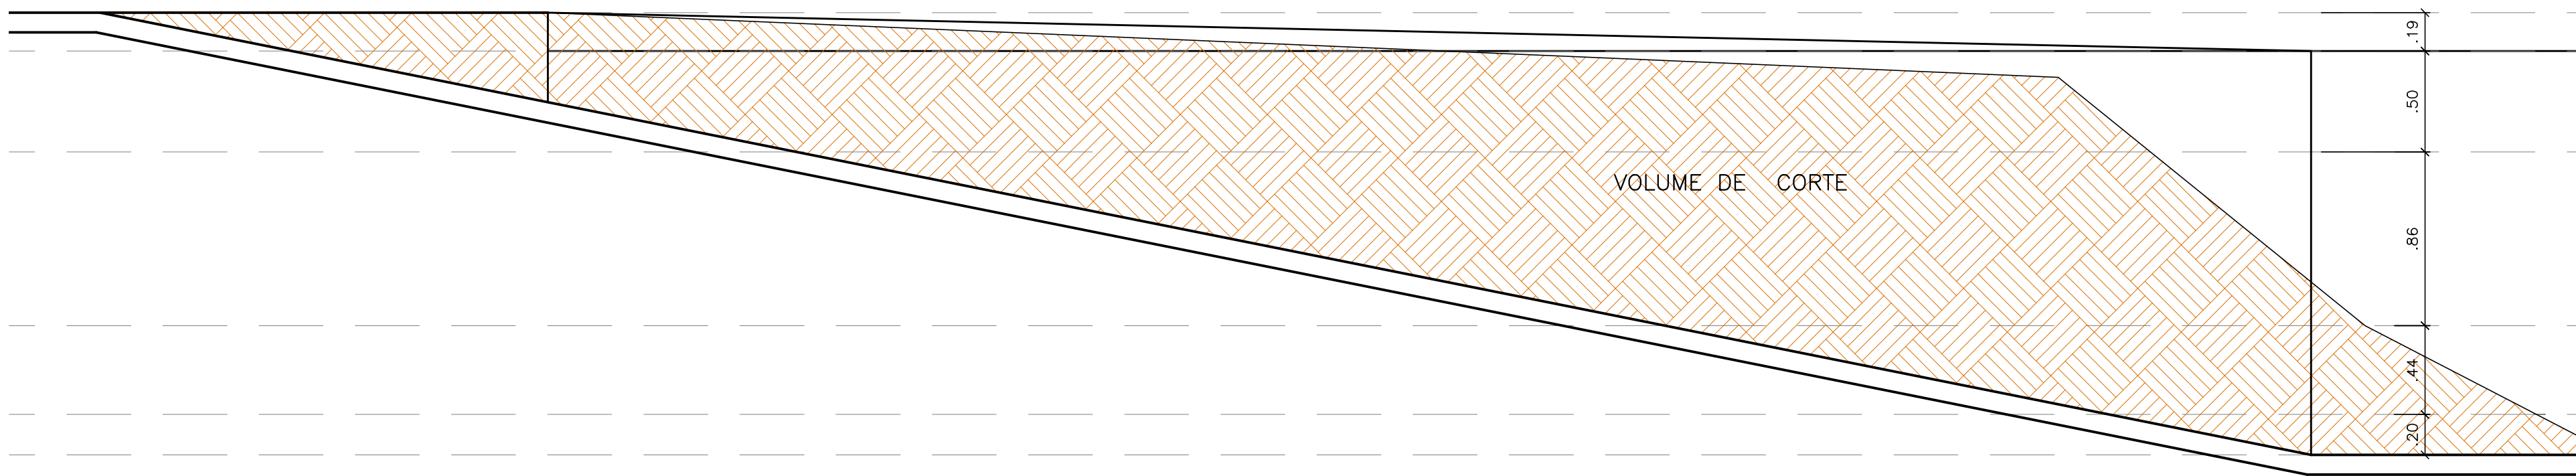

|   |                   |                                                          |                      |                                            |        |
|---|-------------------|----------------------------------------------------------|----------------------|--------------------------------------------|--------|
| 0   | EMISSÃO INICIAL   | 09/10/2017                                               | AM                   | AM                                         | DGVV   |
| REV.   | DESCRIÇÃO         | DATA                                                     | EXEC.                | VERIF.                                     | APROV. |
|  <b>PREFEITURA SAQUAREMA</b><br>TRABALHO E RESPEITO |                   | APROVADO<br><br>_____<br>SECRETÁRIO DE OBRAS E URBANISMO |                      |                                            |        |
| SECRETARIA DE OBRAS E URBANISMO   |                   |                                                          |                      |                                            |        |
| TÍTULO<br>CONSTRUÇÃO DE UNIDADE BASICA DE SAUDE DE BACAXÁ                                                                                |                   |                                                          |                      |                                            |        |
| LOCAL<br>RUA ALFREDO MENEZES - BACAXÁ - SAQUAREMA - RJ                                                                                   |                   |                                                          |                      | ARG. ELETRÔNICO<br>DE-013.17-ARQ-202=0.dwg |        |
| RESP. TÉCNICO<br><br>_____   |                   | PROJETO<br><br>_____                                     |                      |                                            |        |
| Nº   | DE-013.17-ARQ-202 | ESCALA<br>INDICADAS                                      | DATA<br>OUTUBRO/2017 | PRANCHA                                    | 01/01  |