




1 SAPATAS
ESCALA 1:100

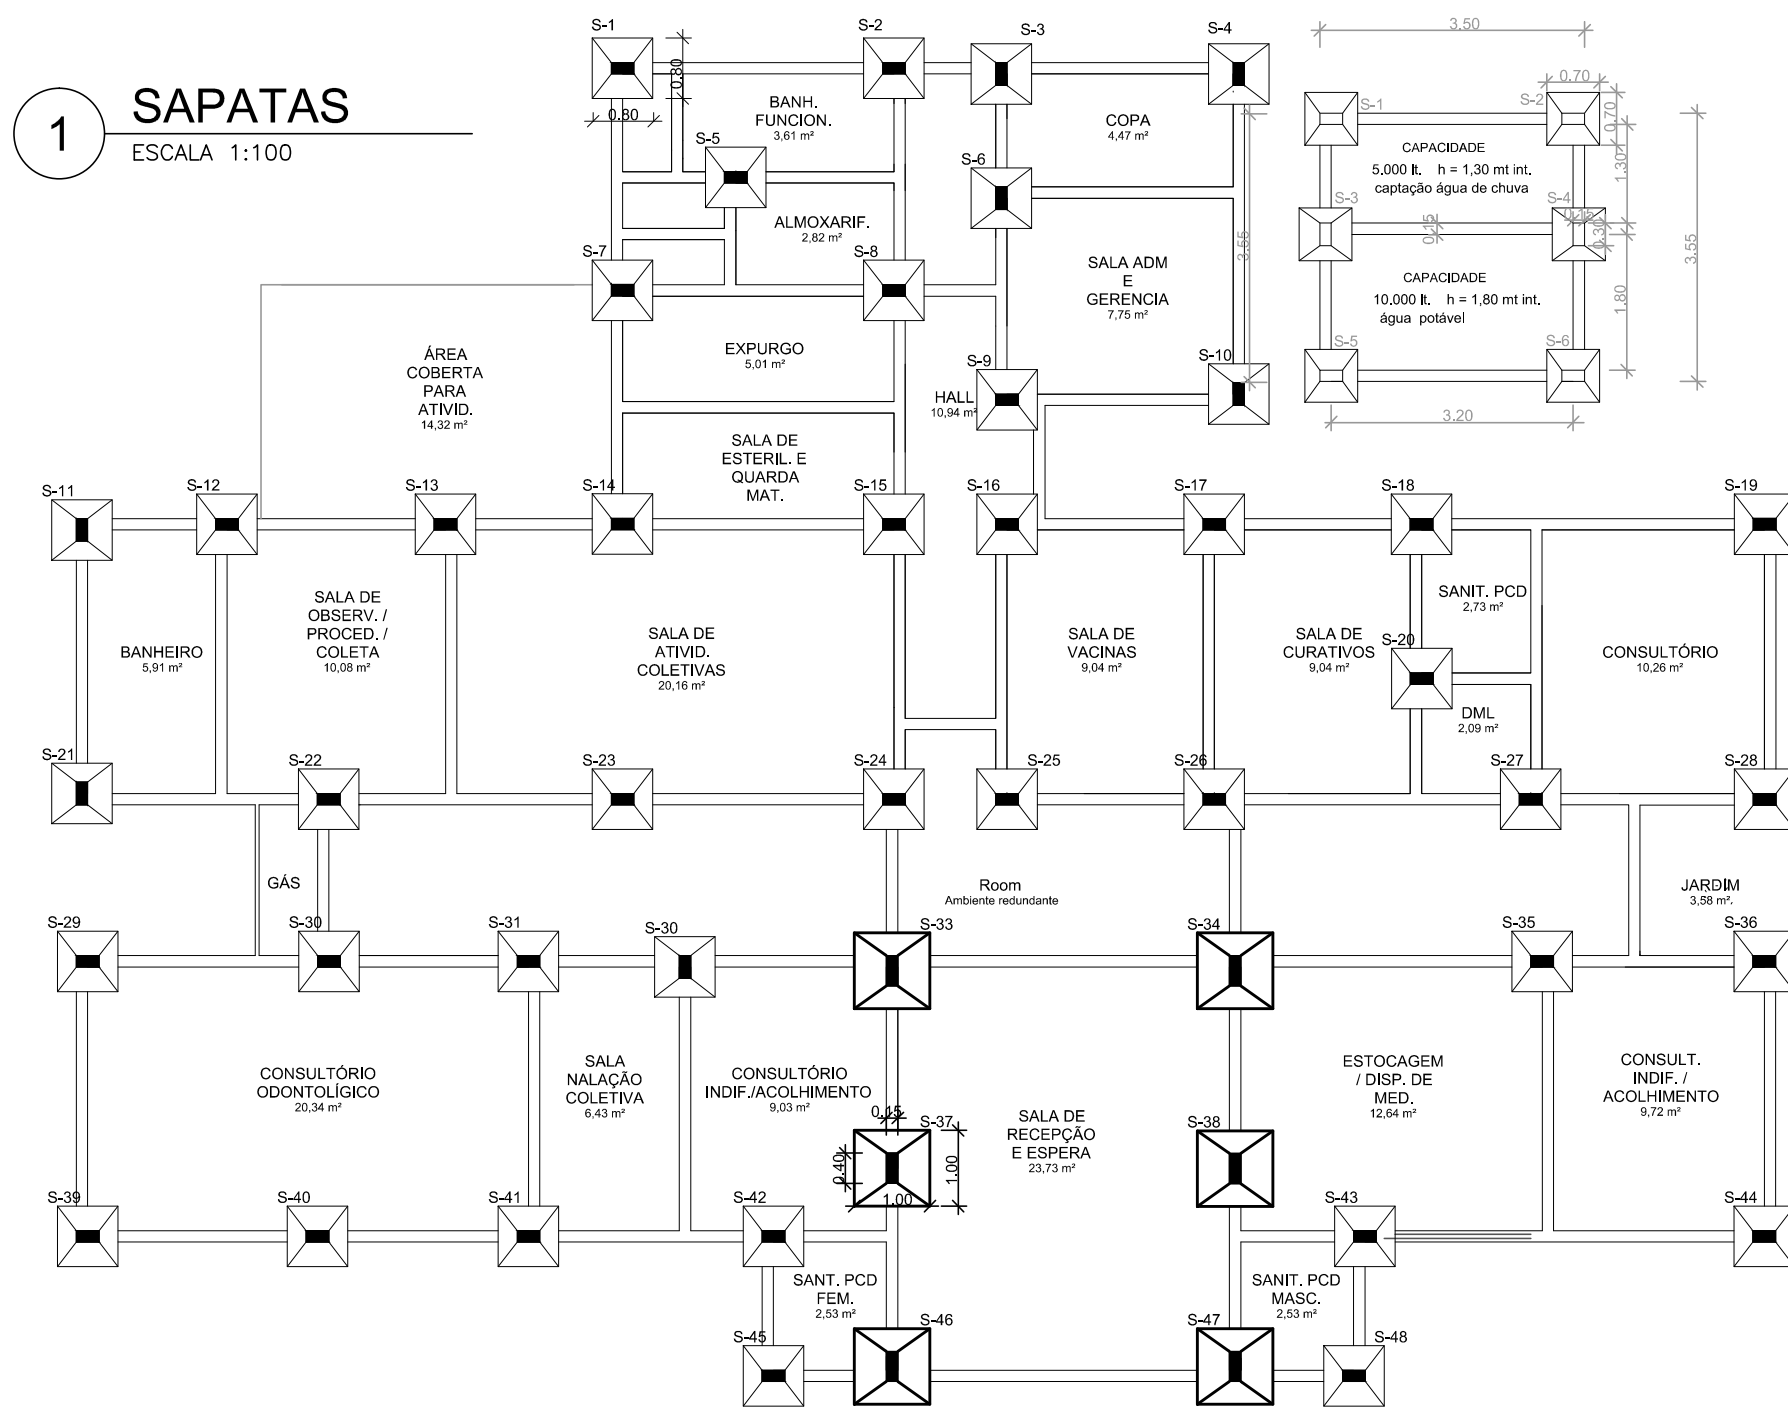


2 PILARES
ESCALA 1:100

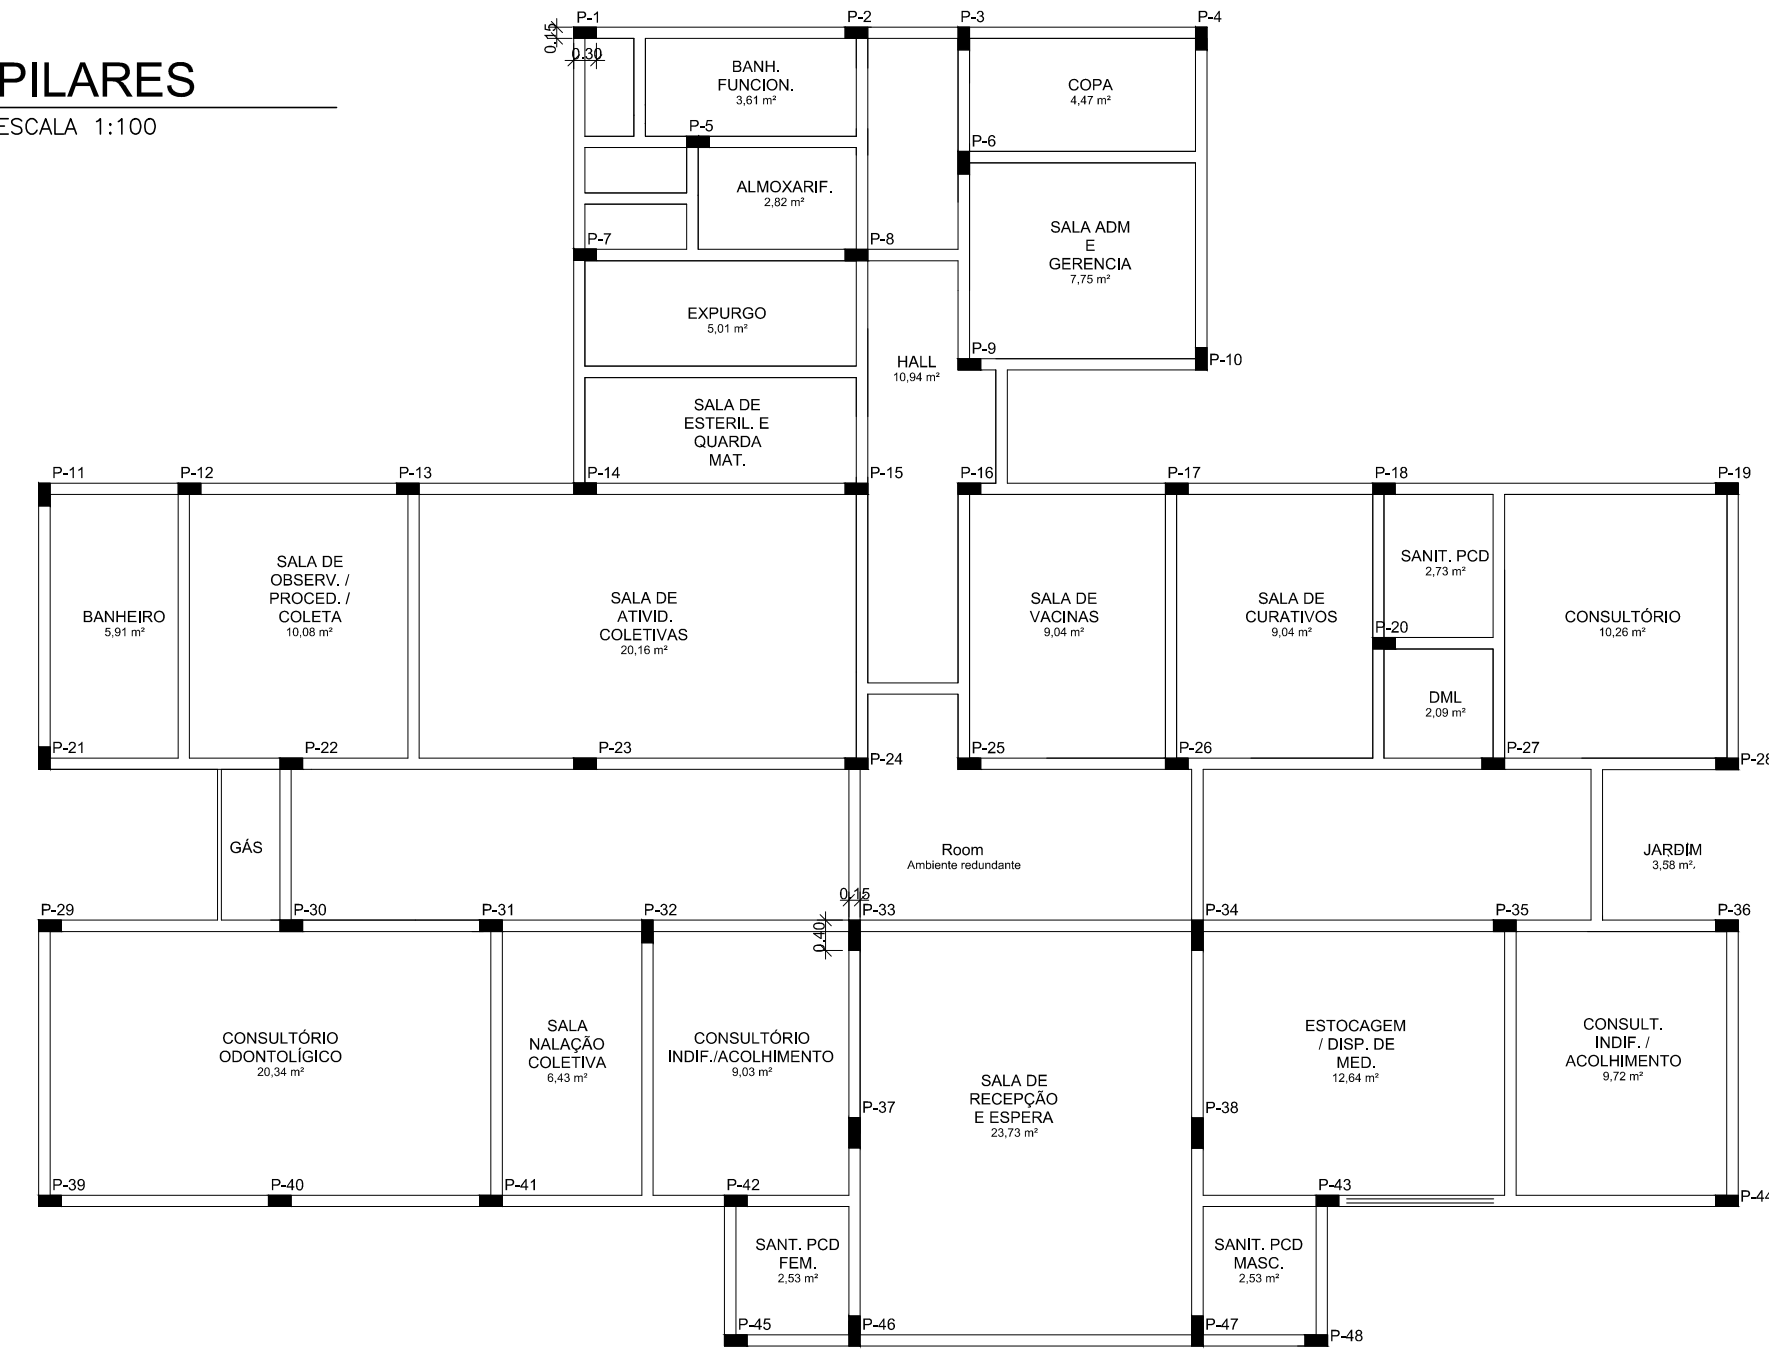


3 LAJE NIVEL 2.80M
ESCALA 1:100

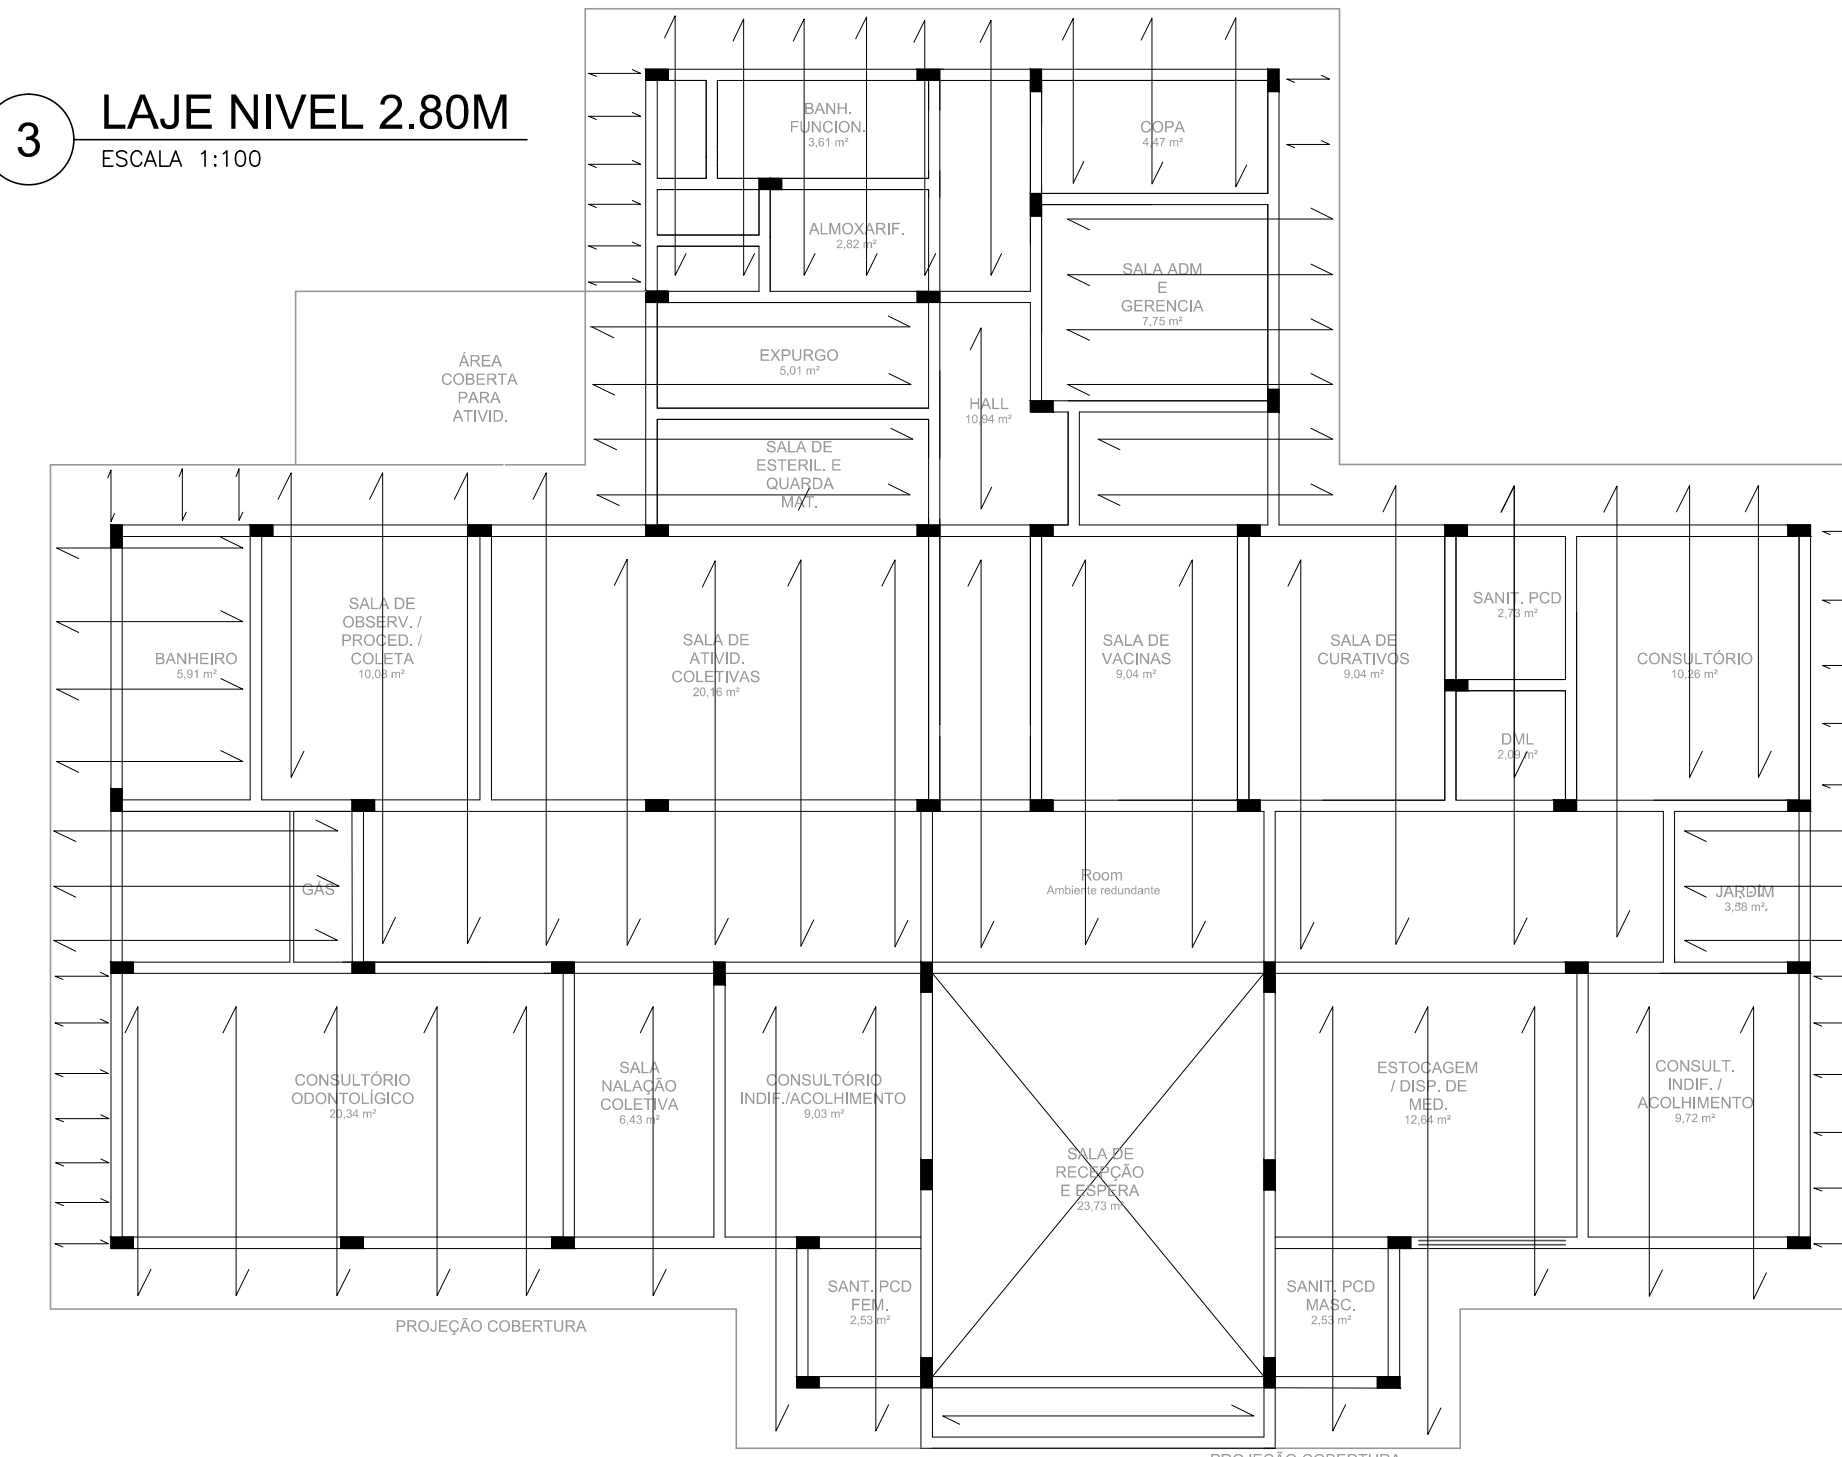

4 LAJE NIVEL 3.40M
ESCALA 1:100

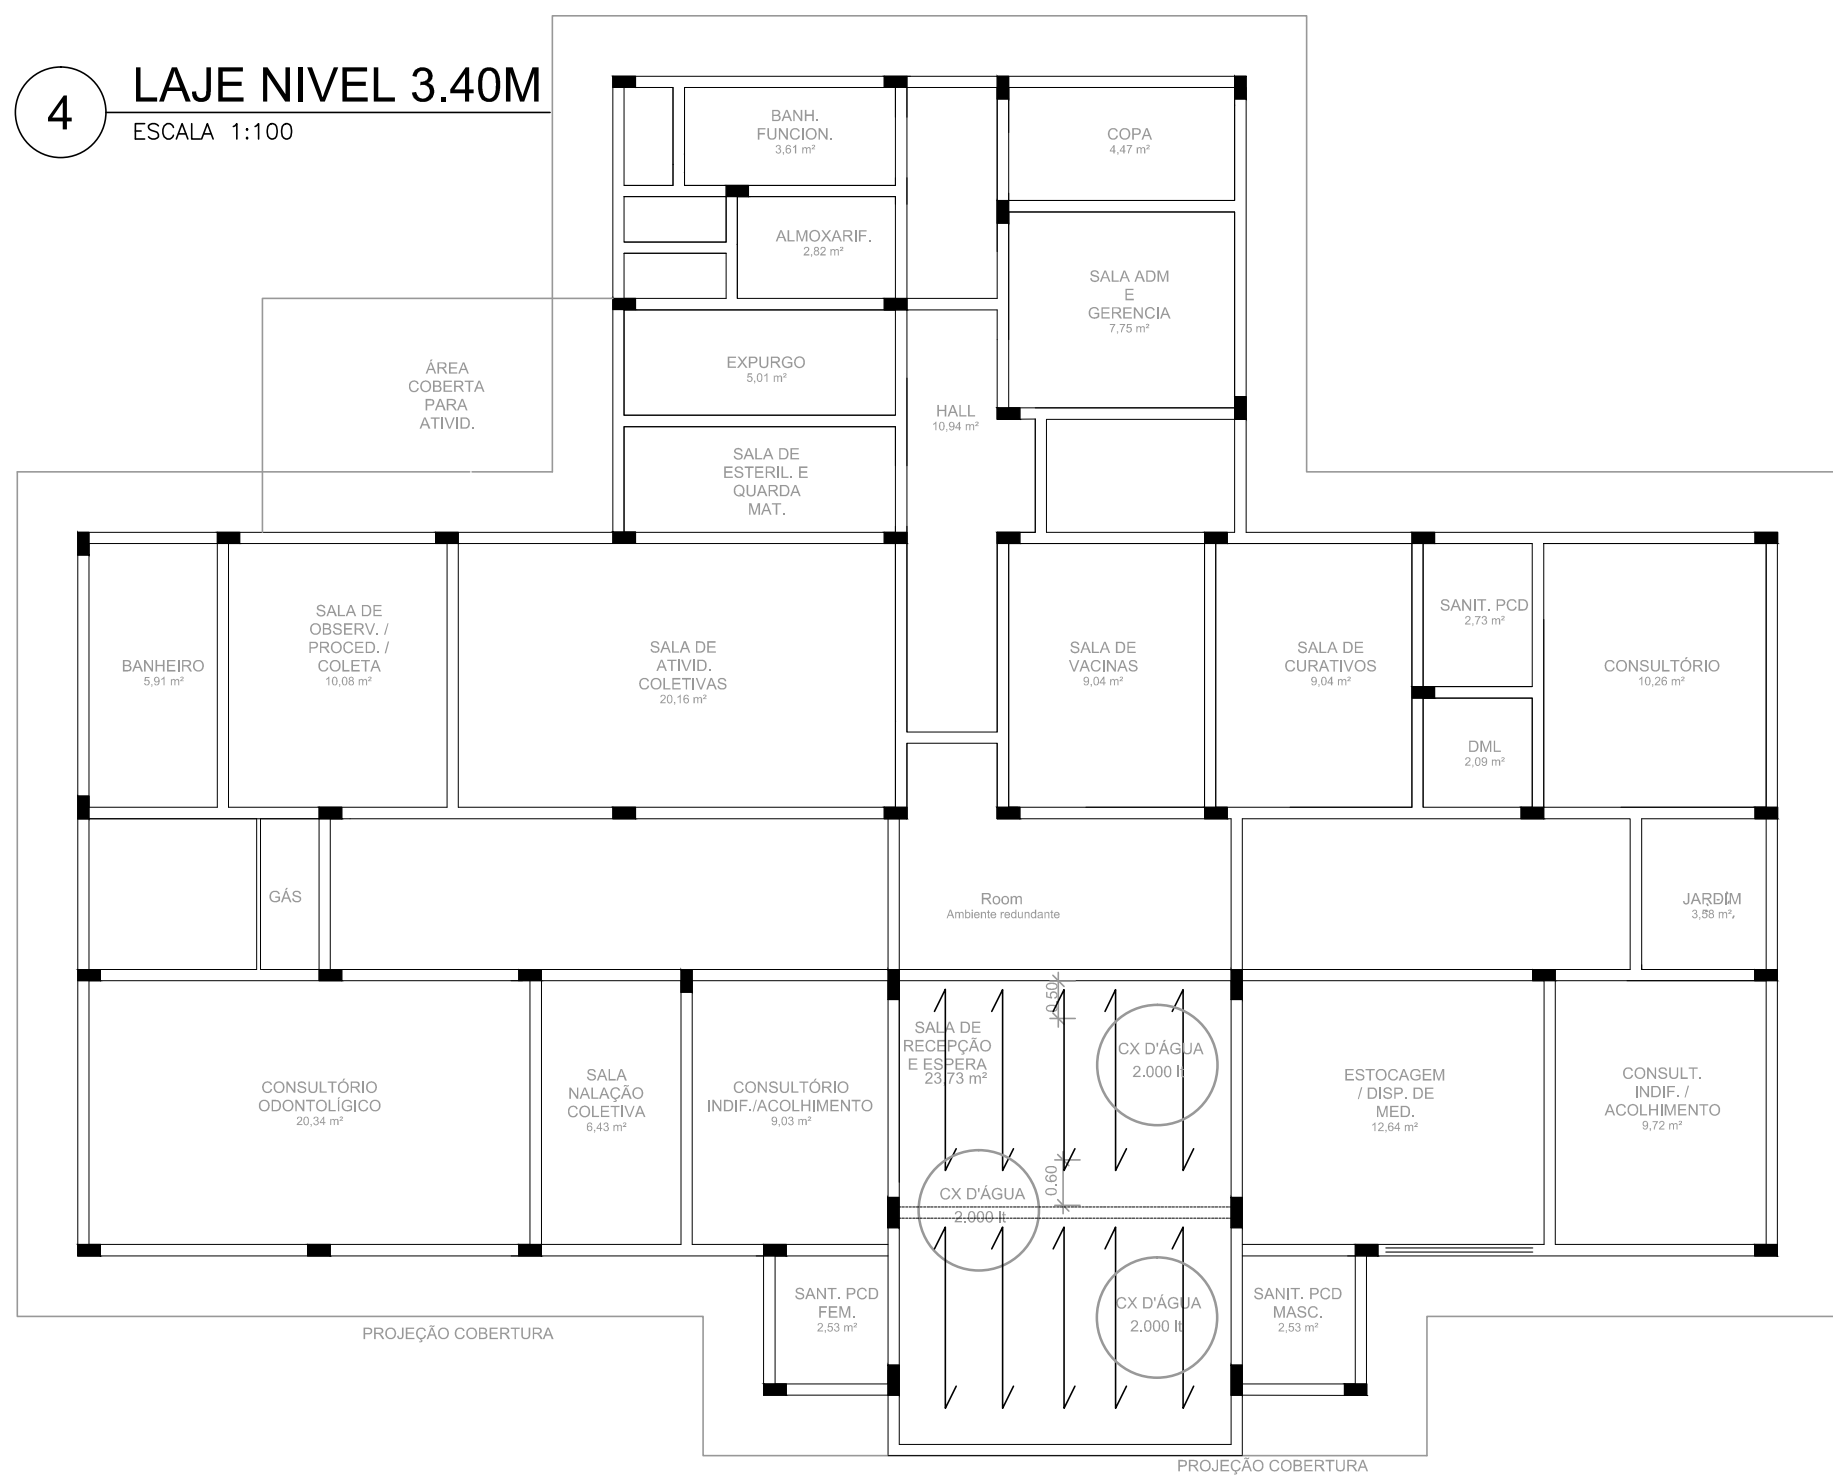


5 CINTAS LONG/TRANSV NIVEL 0,40M
ESCALA 1:100

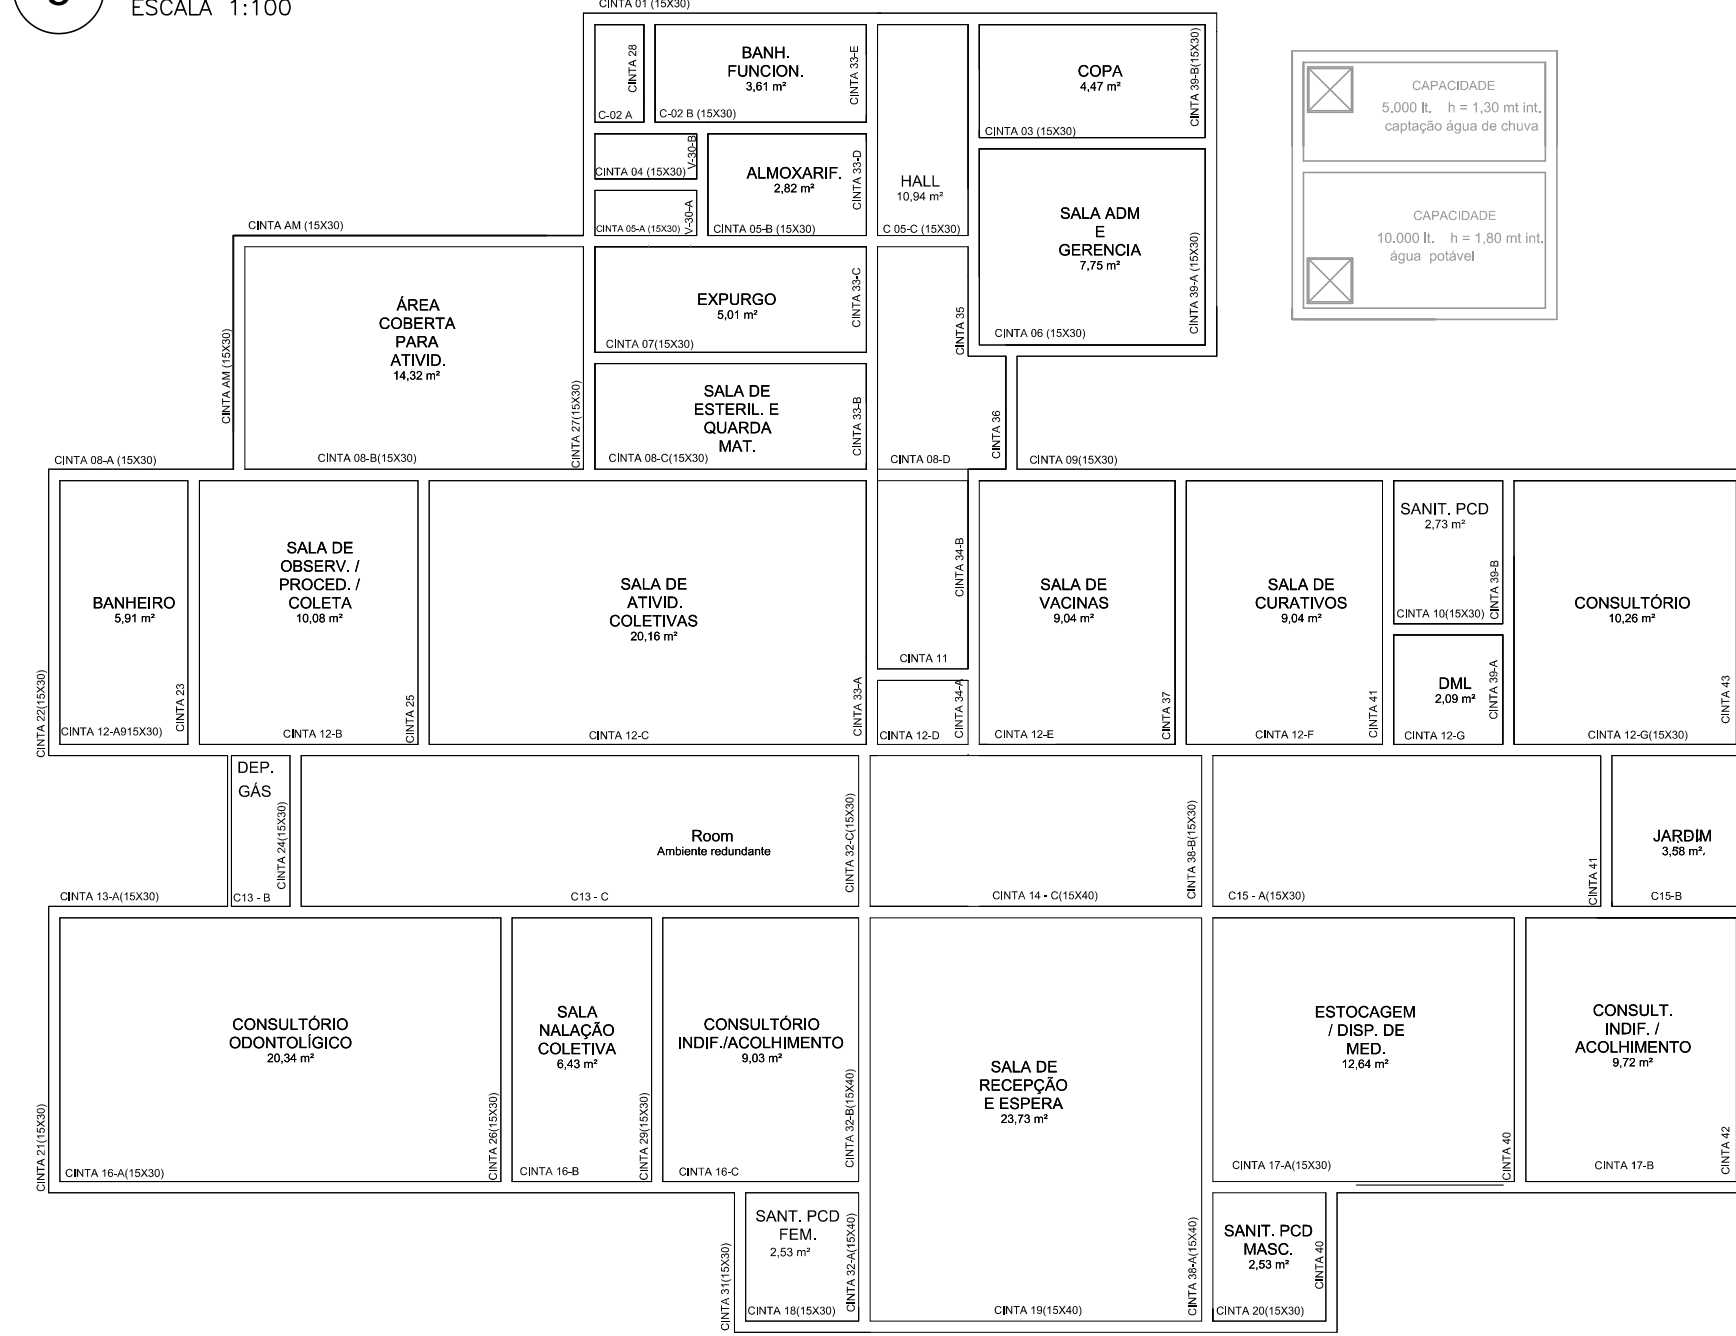


6 VIGAS LONG/TRANSV NIVEL 2,80M
ESCALA 1:100



7 VIGAS NIVEL 3,40M
ESCALA 1:100




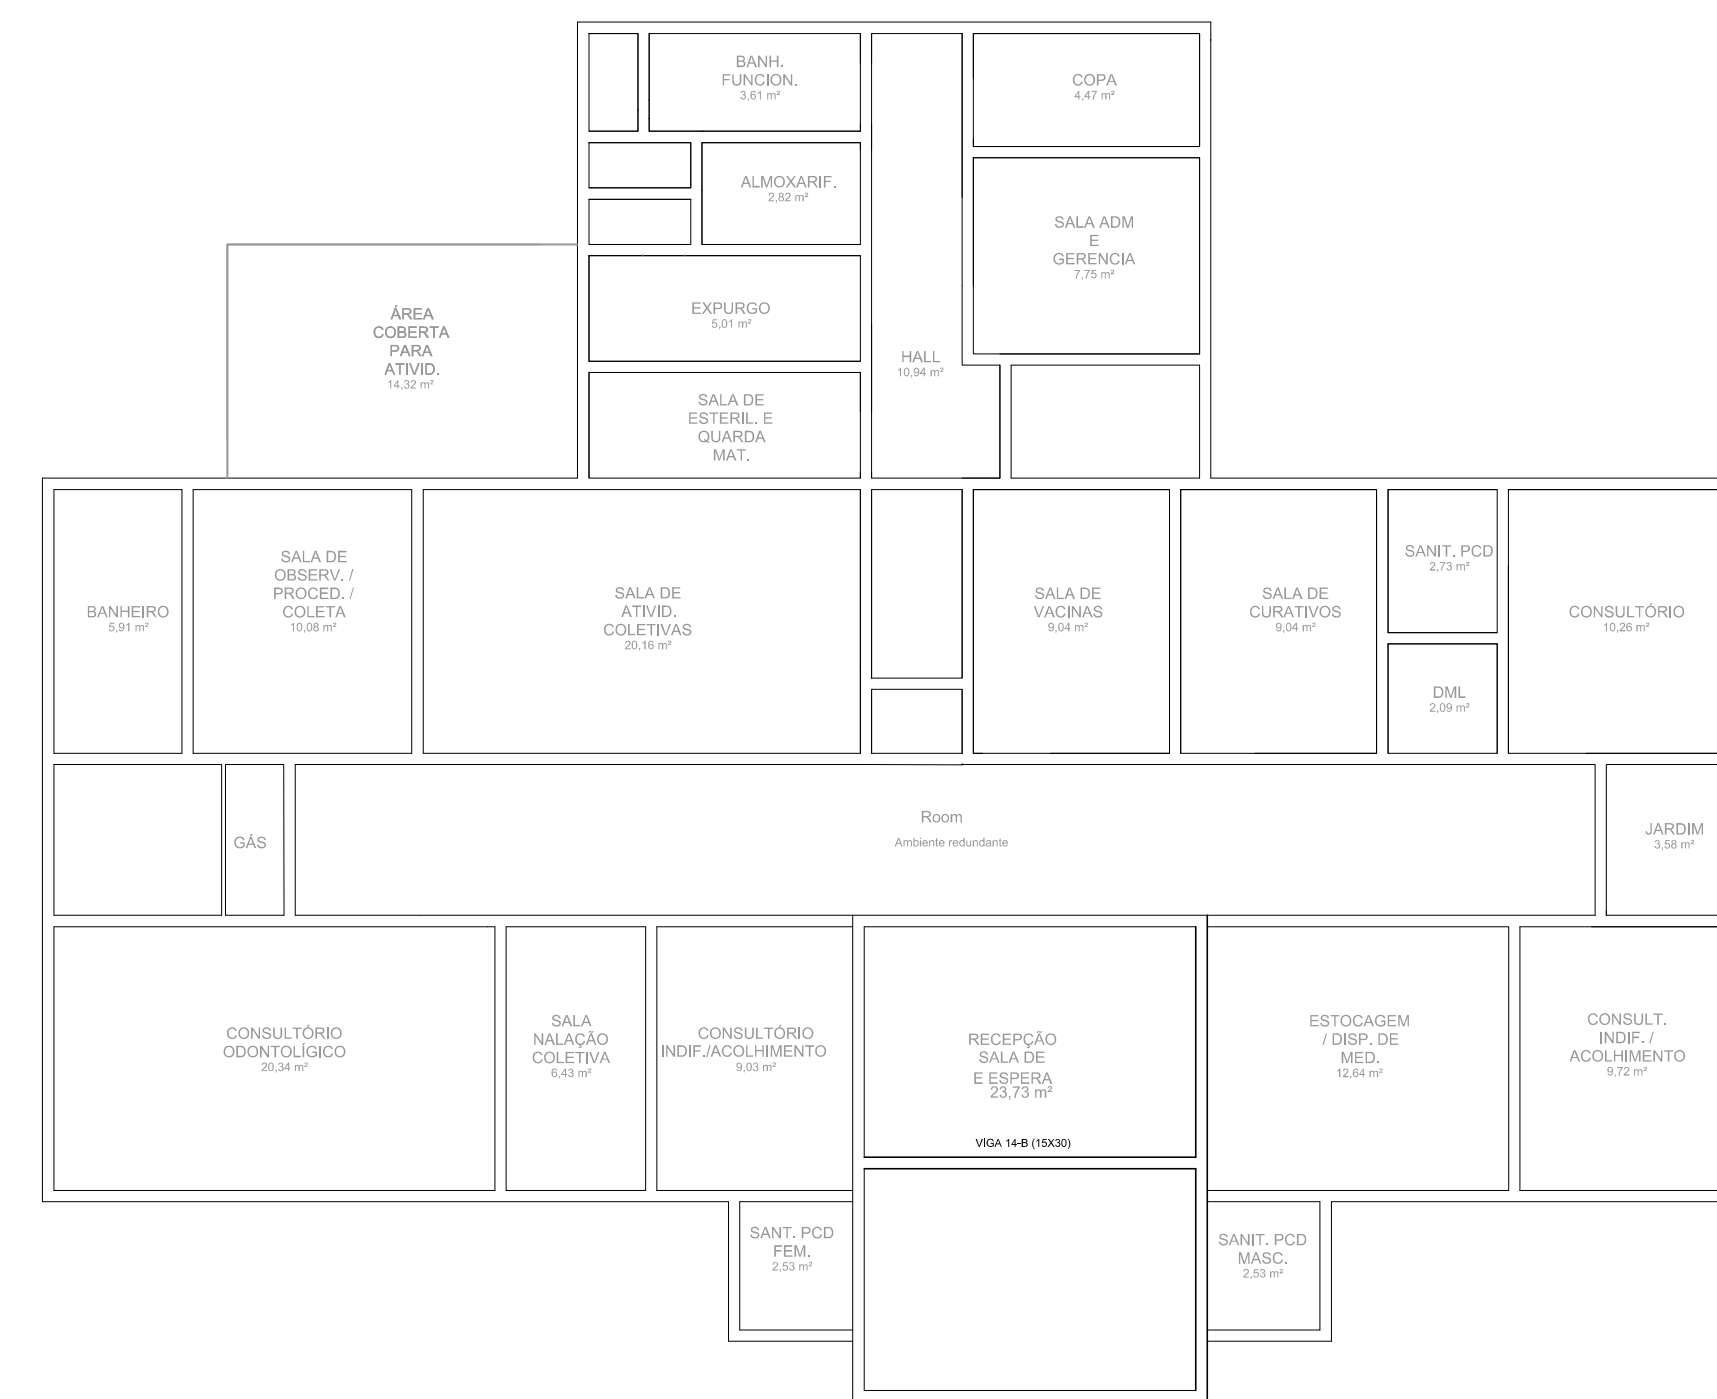


8 VIGAS NIVEL 5,80M
ESCALA 1:100

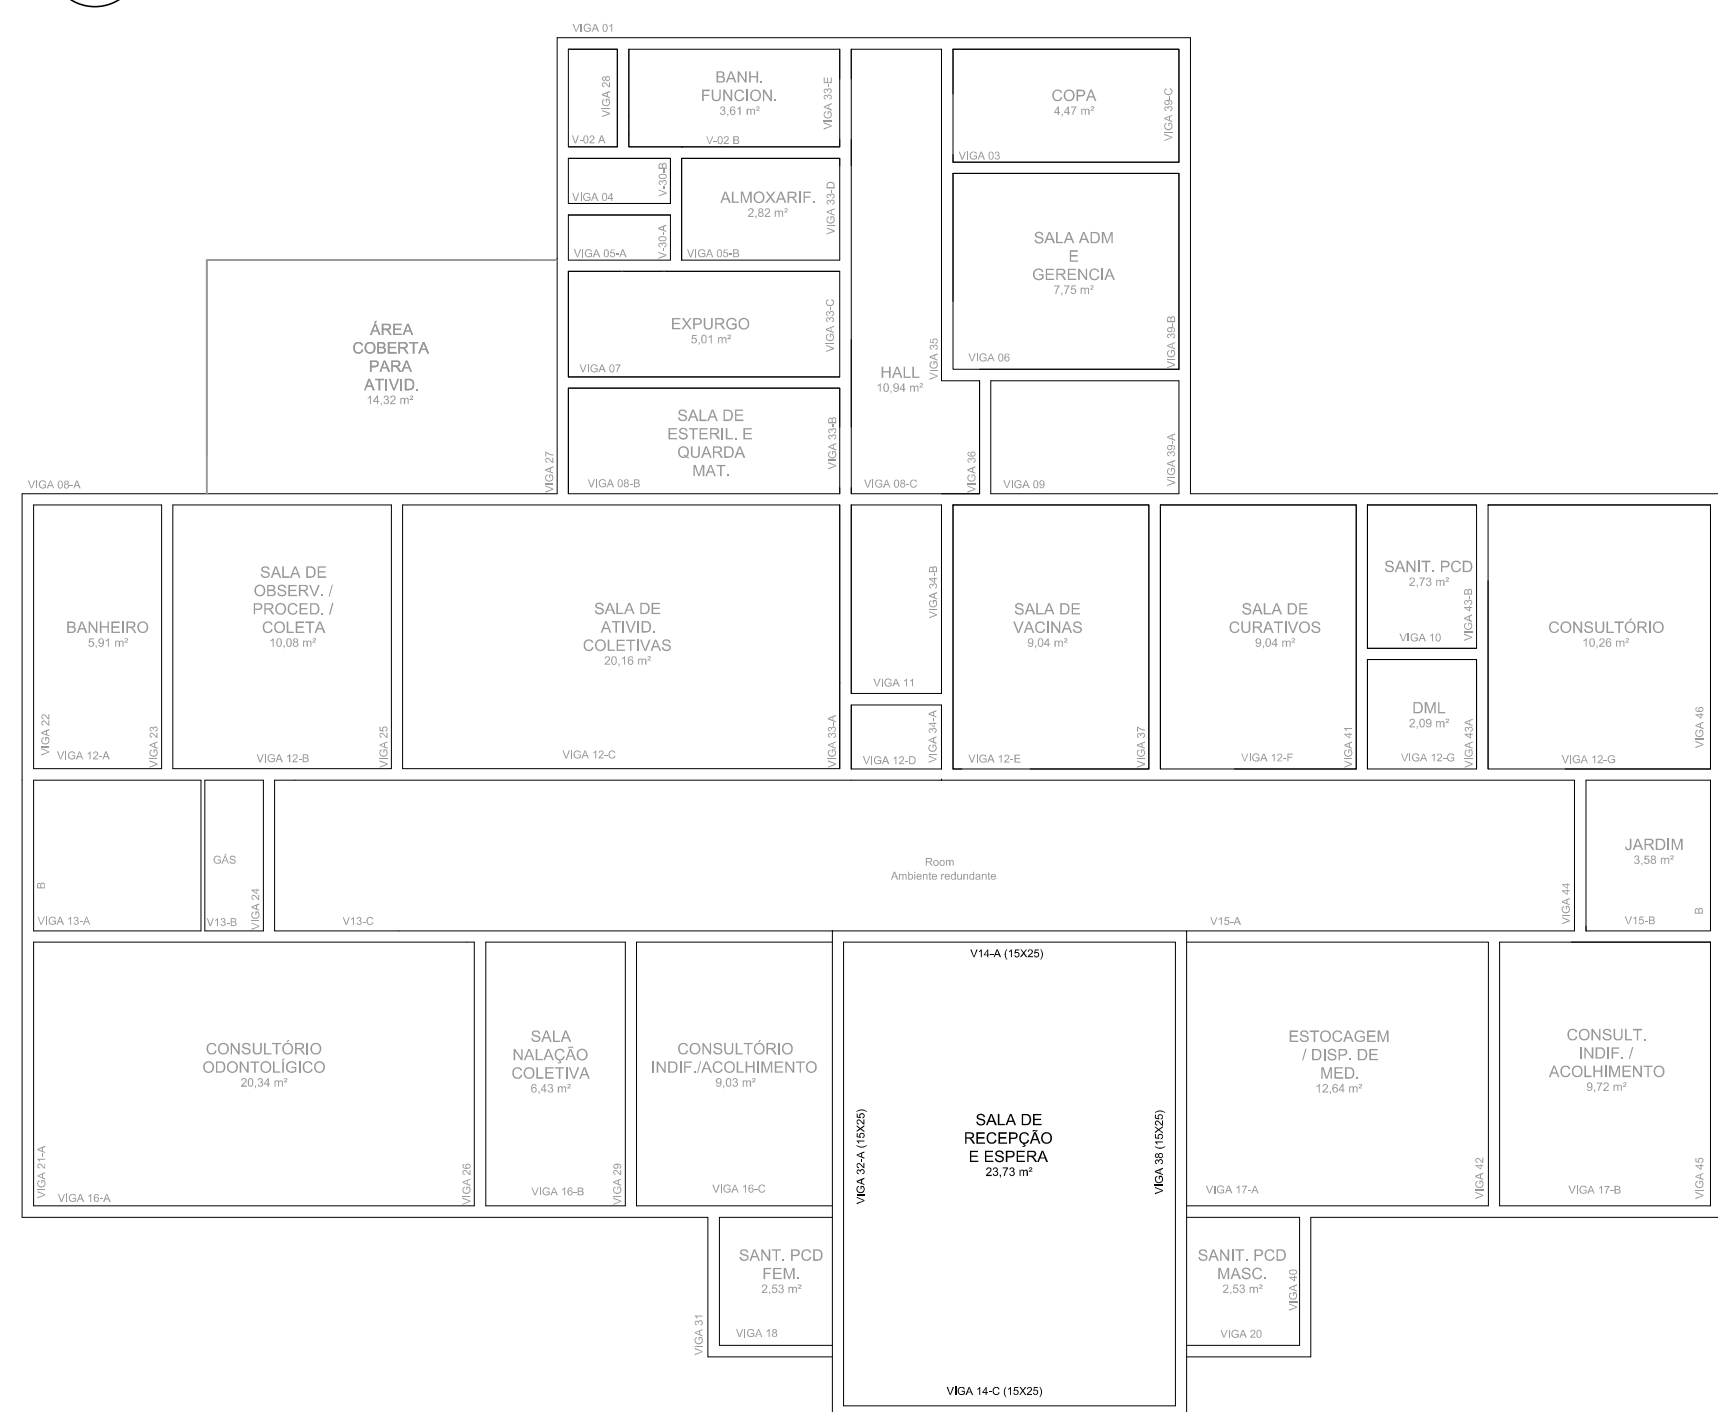


DETALHE 1




9 VIGAS LONG/TRANSV NIVEL 2,80M
ESCALA 1:100

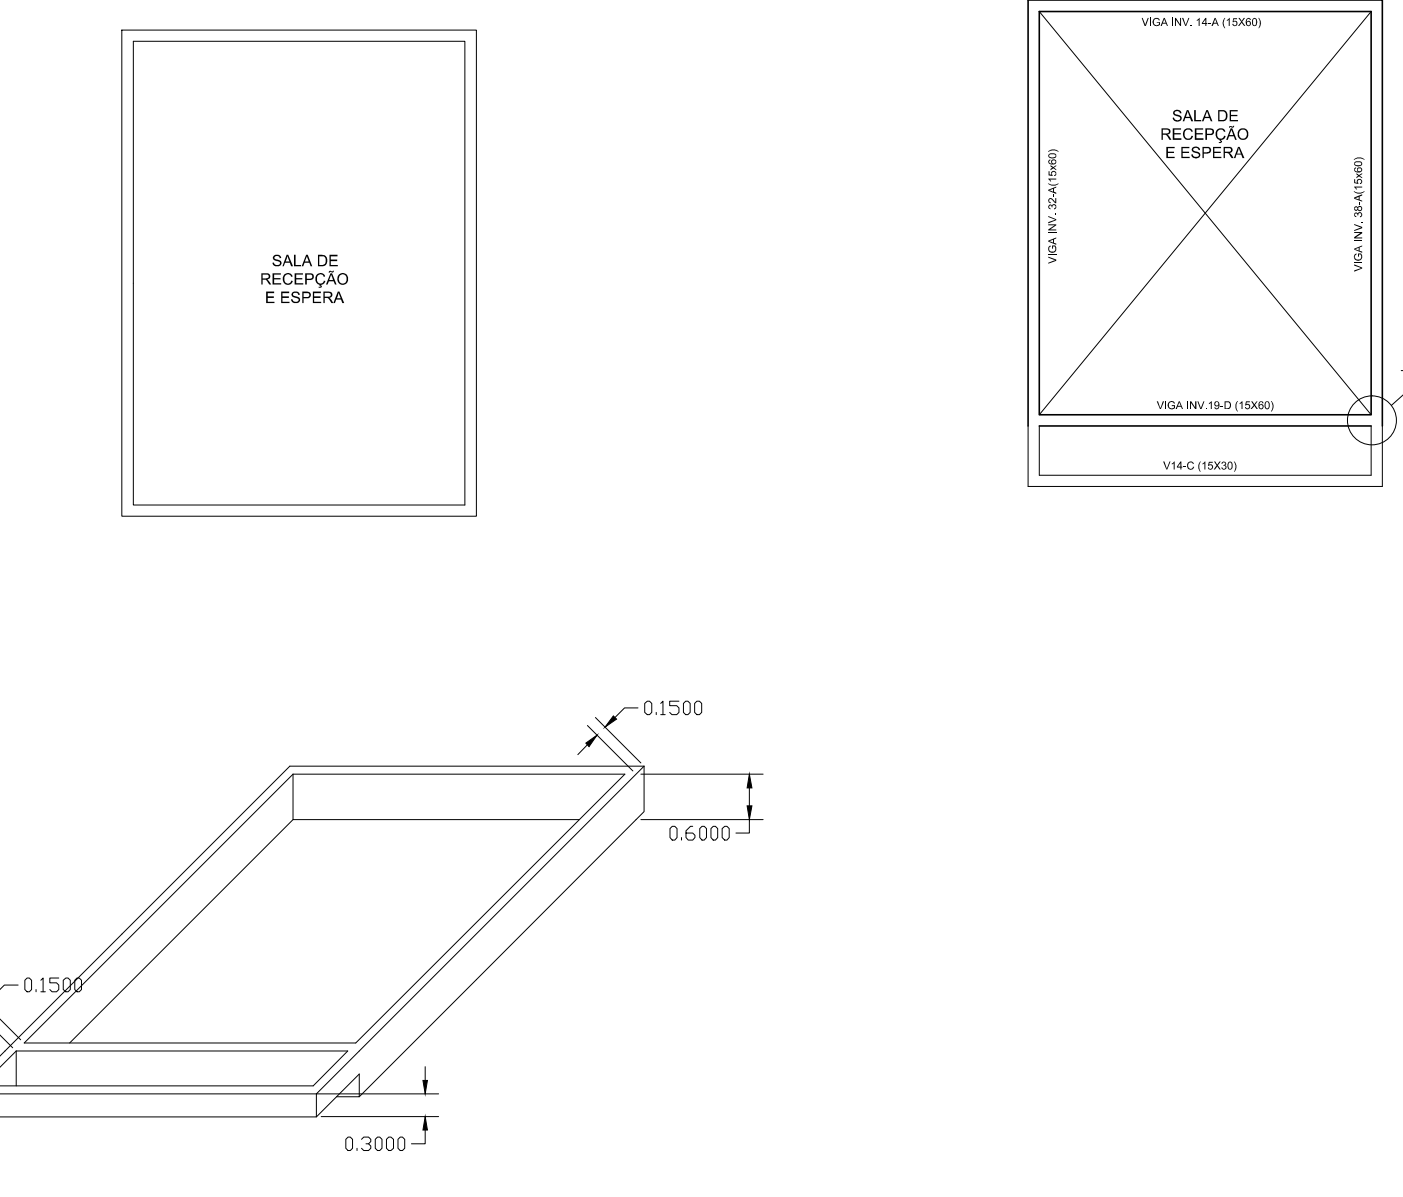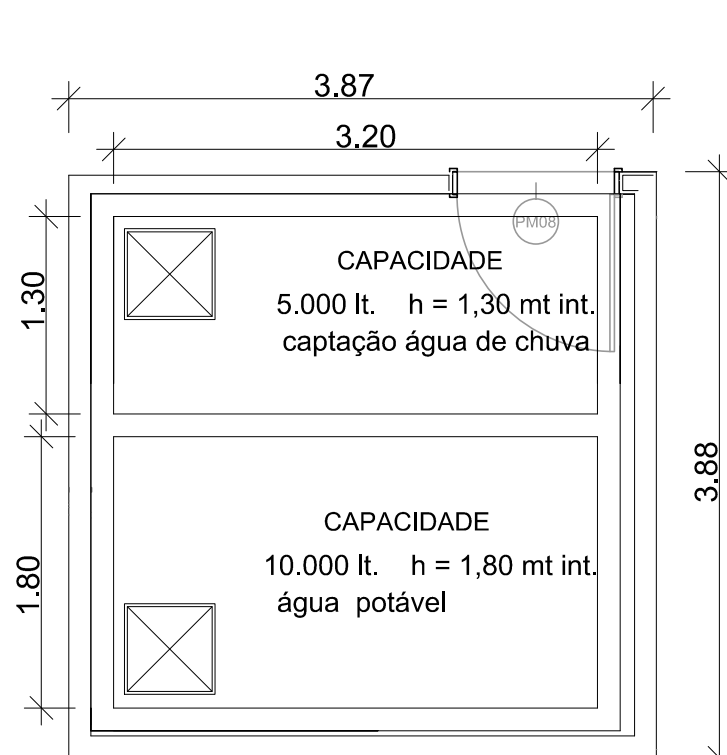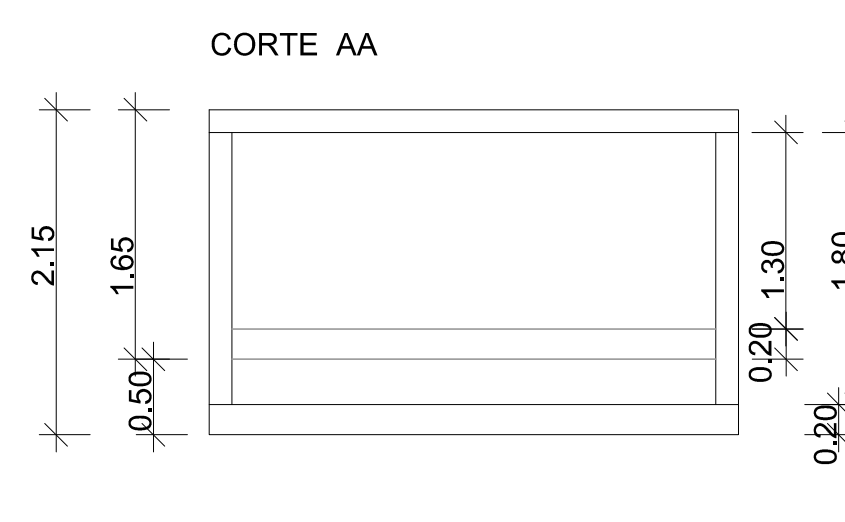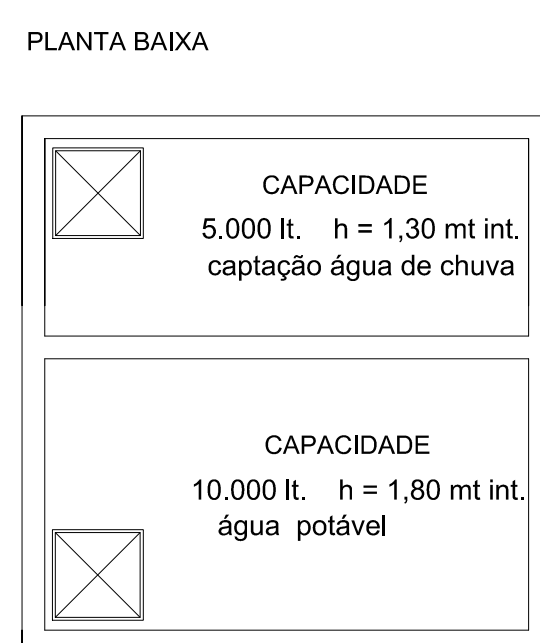


10 DETALHE CISTERNA
ESCALA 1:50

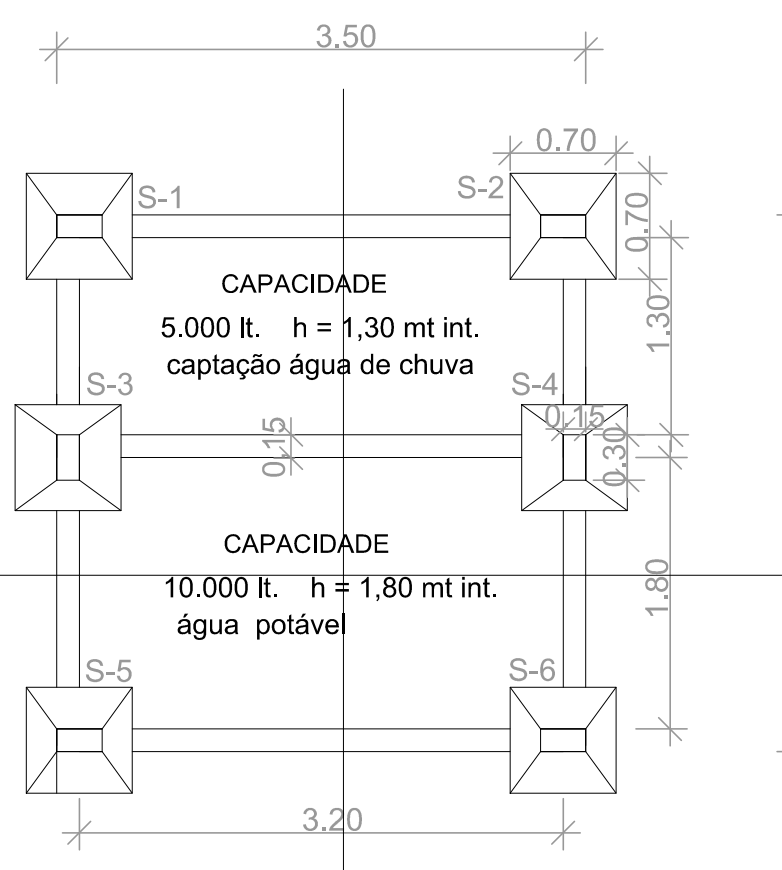

CINTAS (15X40)

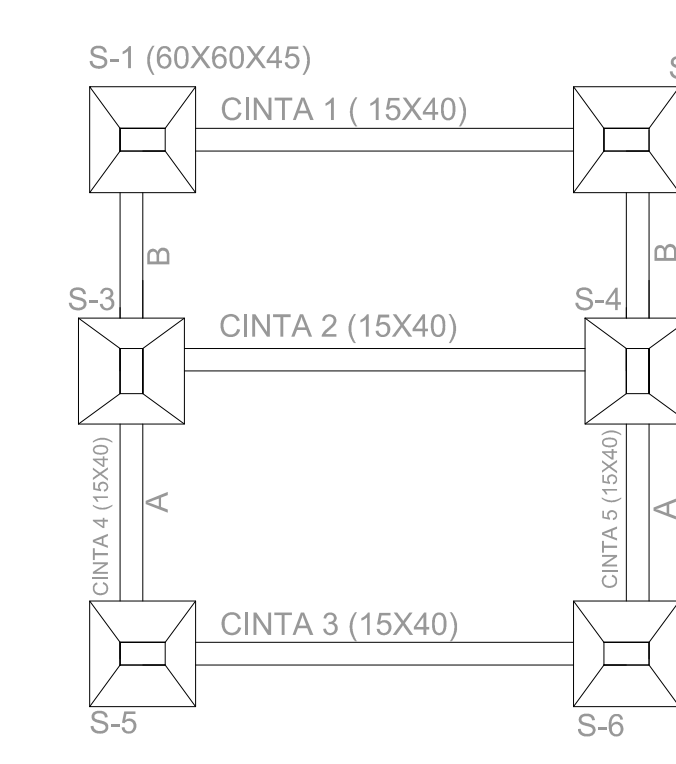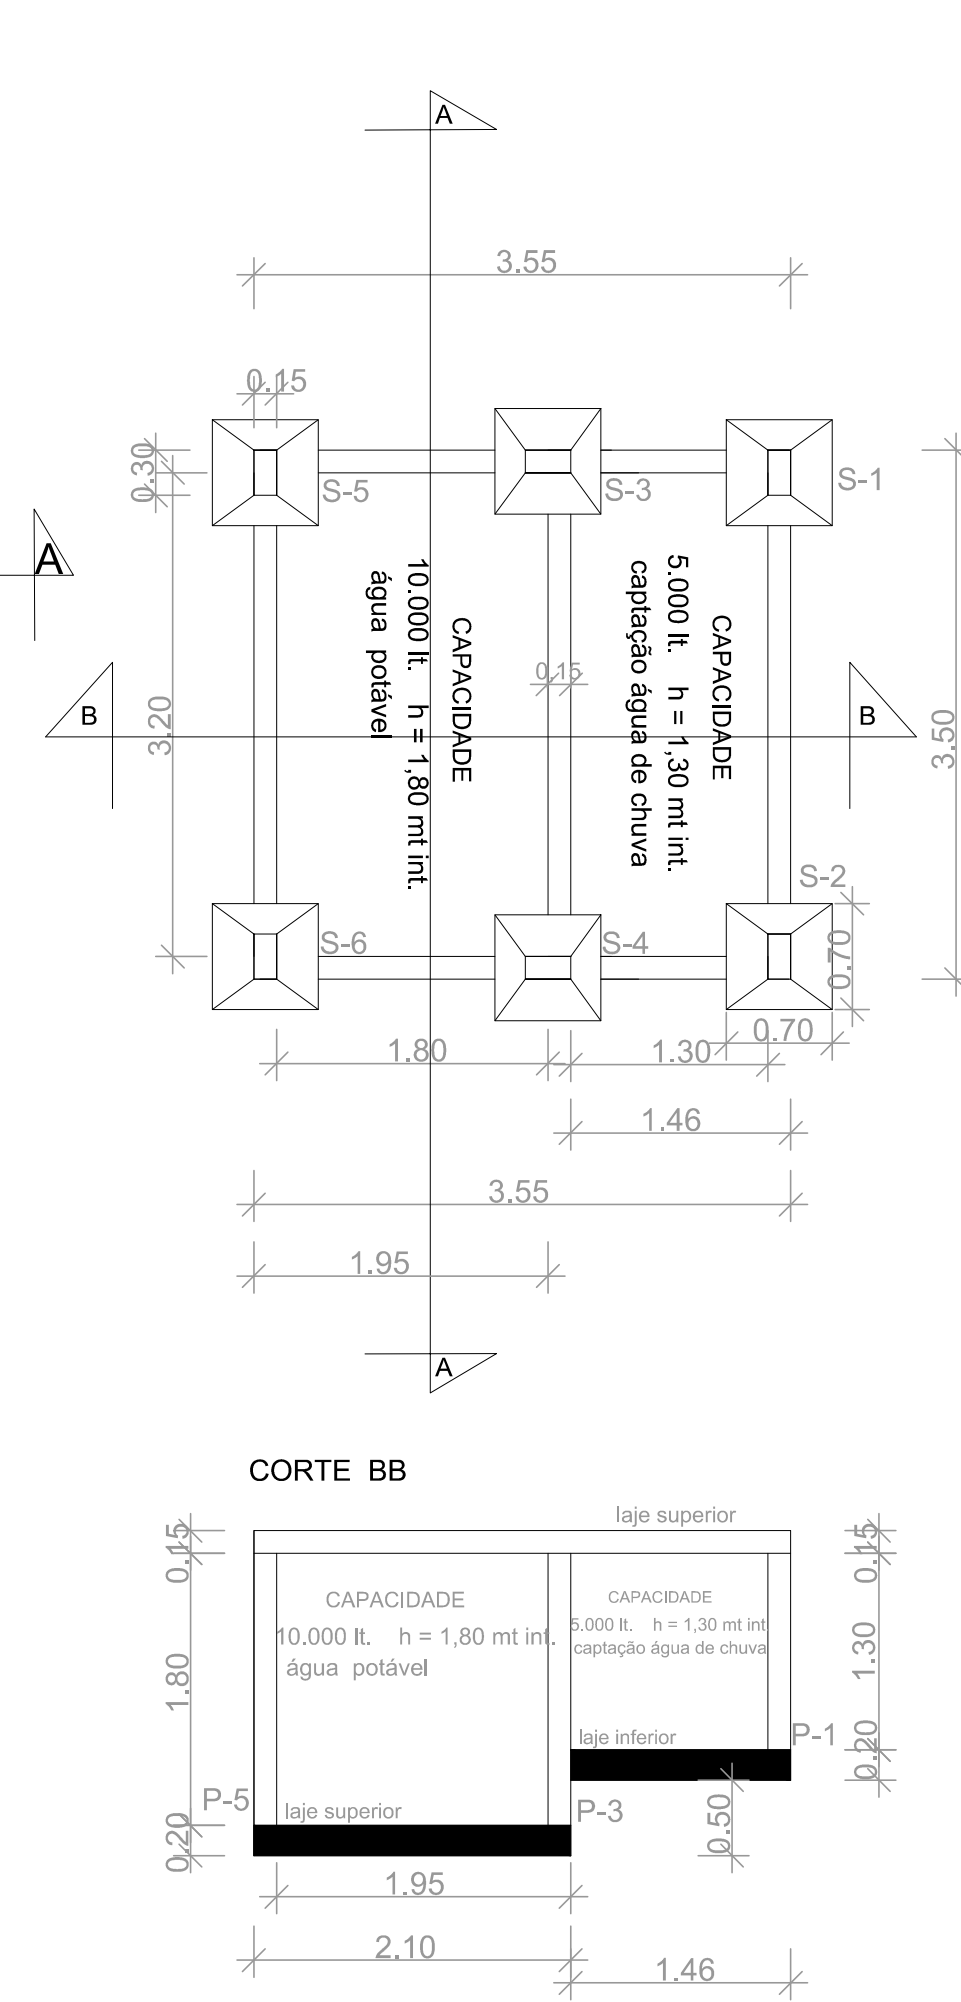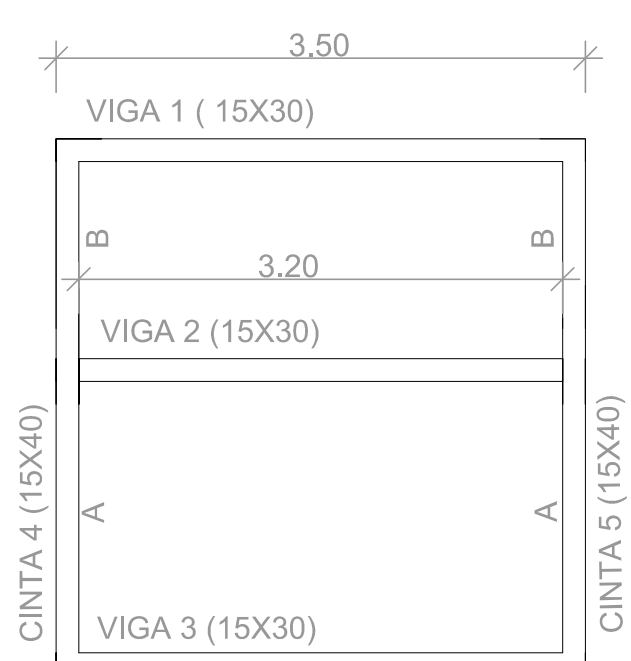

LAJE TETO

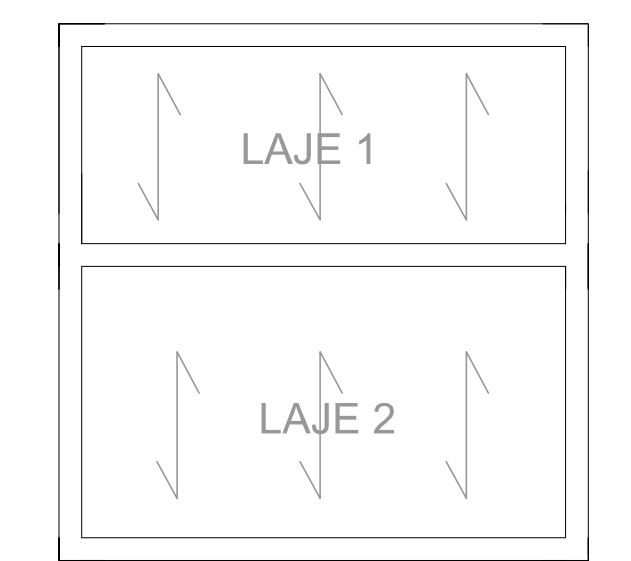

LAJE PISO

