
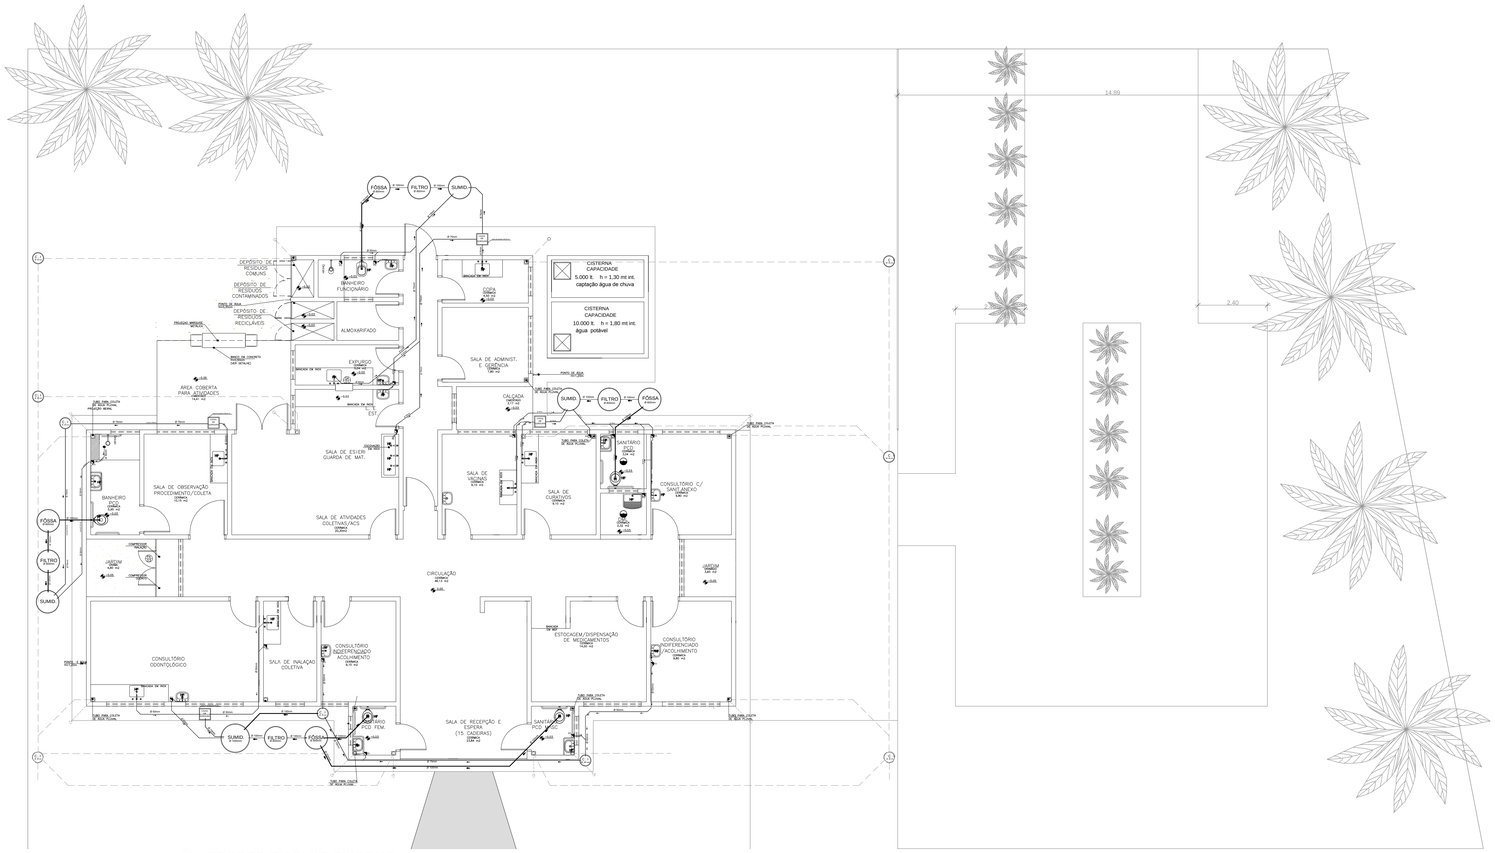


7 ESGOTO E AGUAS PLUVIAIS
ESCALA 1:75

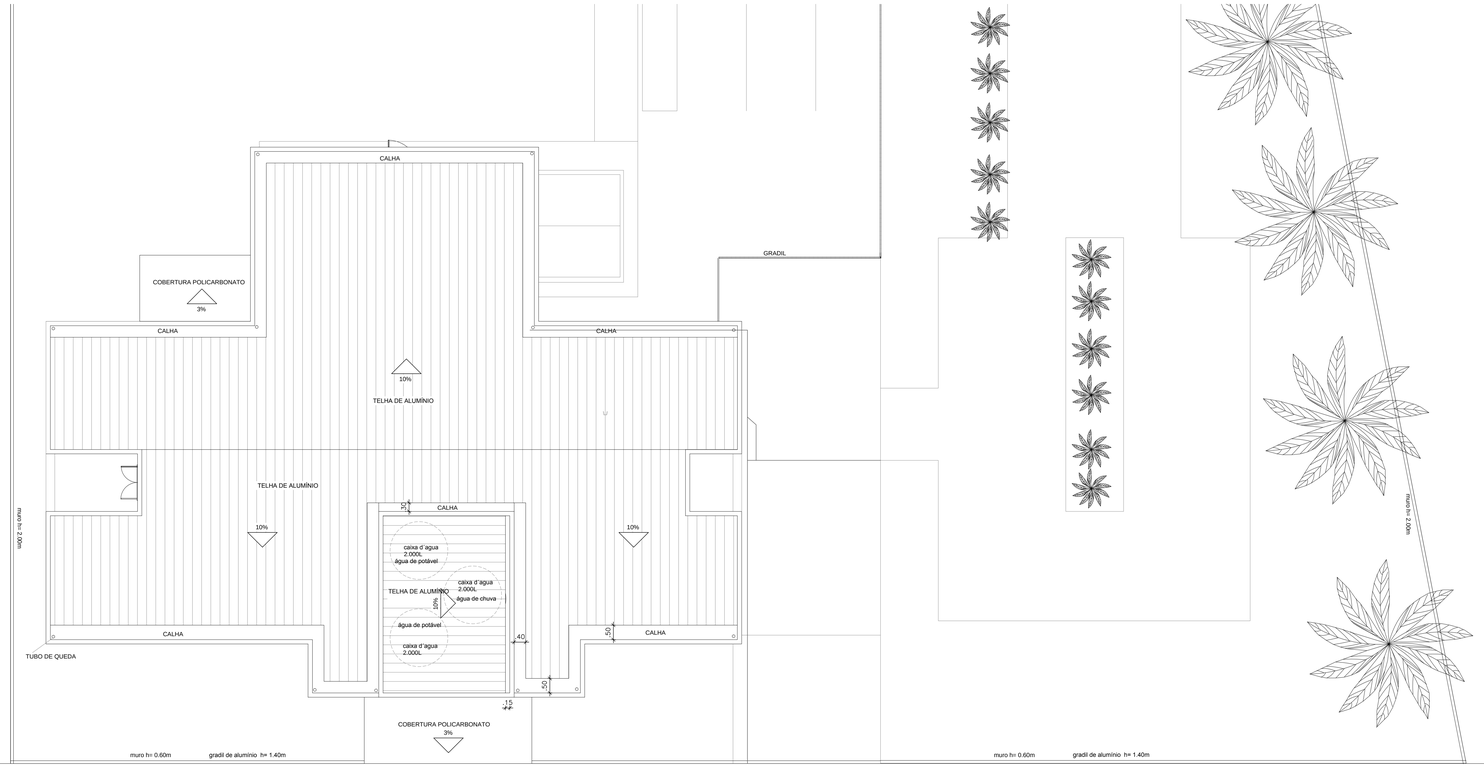

7 COBERTTURA AGUAS PLUVIAIS
ESCALA 1:75

REV.	DESCRIÇÃO	DATA	EXEC.	VERF.	APROV.
0	EMISSÃO ORIGINAL	09/10/2017	SSS	SSS	

PREFEITURA SAQUAREMA
TRABALHO E RESPEITO

APROVADO

SECRETÁRIO DE OBRAS E URBANISMO

SECRETARIA DE OBRAS E URBANISMO

TÍTULO: CONSTRUÇÃO DE UNIDADE BASICA DE SAUDE DE BACAXÁ

LOCAL: RUA ALFREDO MENEZES - BACAXÁ - SAQUAREMA - RJ

ARQ. ELETRÔNICO: DE-013.17-INS-001=0.dwg

RESP. TÉCNICO

PROJETO

Nº	ESCALA	DATA	PRANCHA
DE-013.17-INS-001	INDICADAS	OUTUBRO/2017	01/01