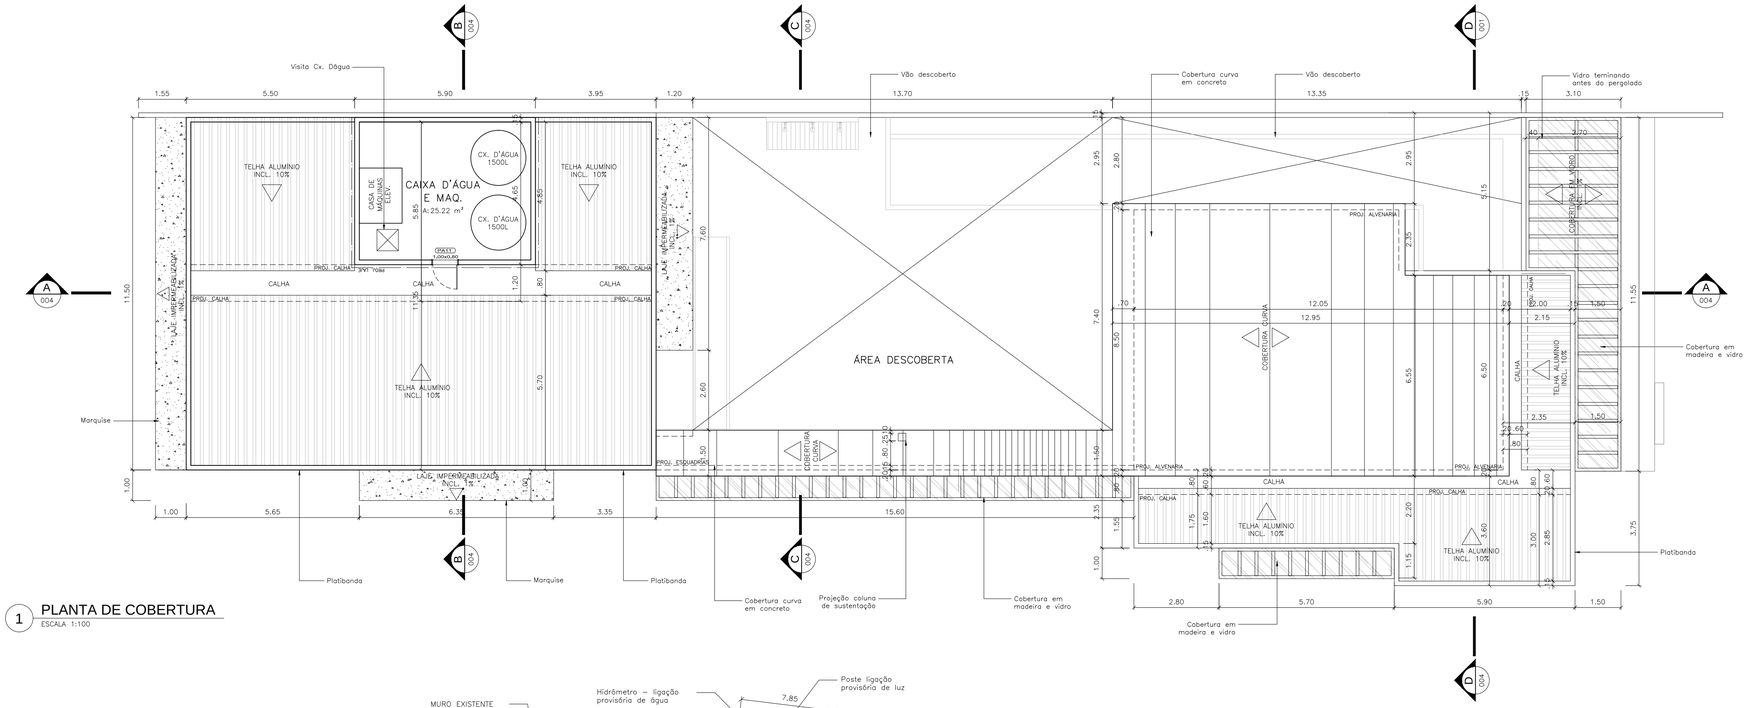

1 PLANTA DE COBERTURA
ESCALA 1:100

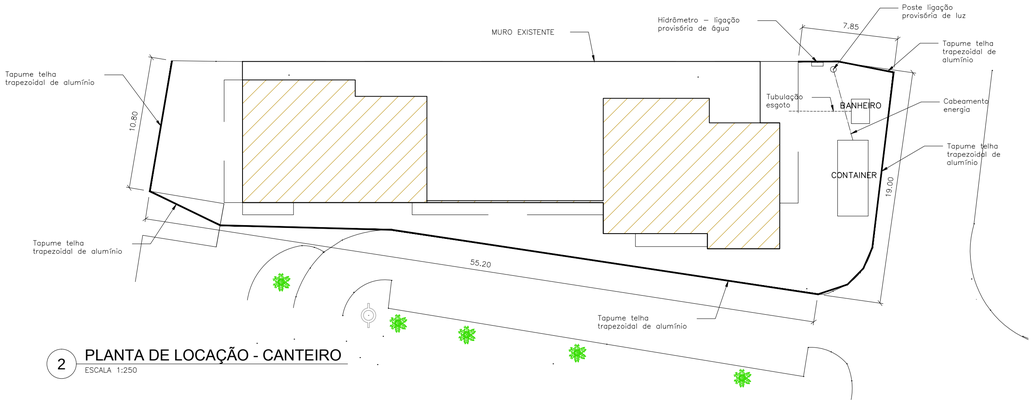

2 PLANTA DE LOCAÇÃO - CANTEIRO
ESCALA 1:250

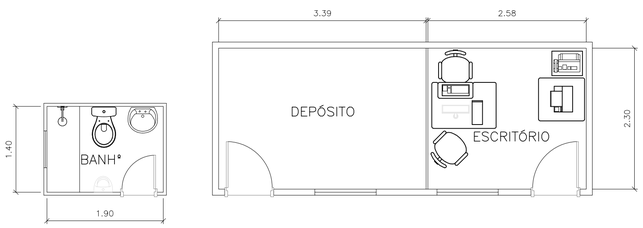

3 PLANTA DE BAIXA CANTEIRO
ESCALA 1:50

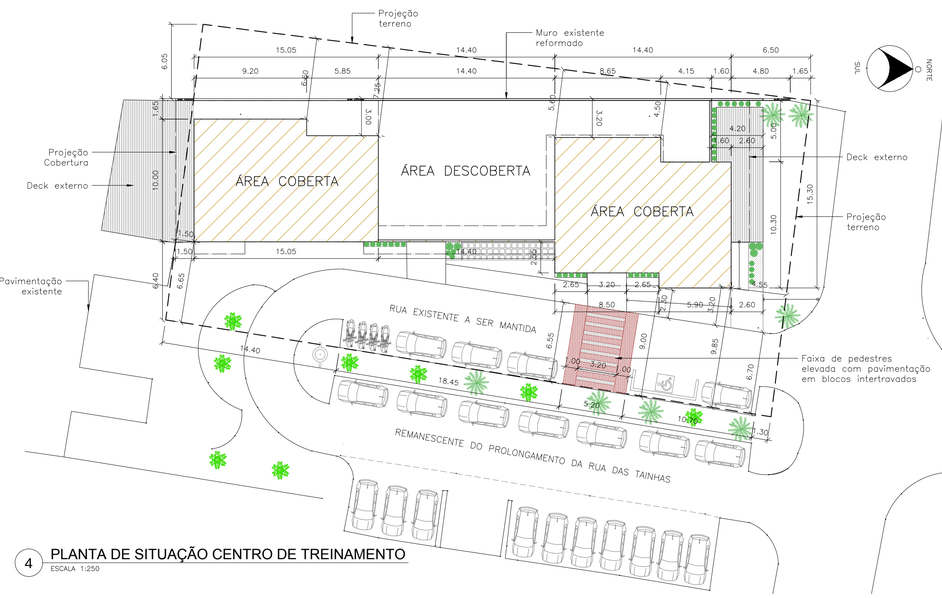

4 PLANTA DE SITUAÇÃO CENTRO DE TREINAMENTO
ESCALA 1:250

5 PLANTA SITUAÇÃO TERRENO
ESCALA 1:500

COLOR WIDTH PEN No.
1 0,600
2 0,200
3 0,300
4 0,200
5 0,200
6 0,200
7 0,500
8 0,200
9 0,200
10 0,200 1
11 0,100
12 0,100
13 0,300
14 0,100
15 0,500
17 0,300
25 0,250
50 0,200 2
51 0,150
52 0,100
70 0,400
75 0,075
77 0,700
92 0,400
96 0,300
121 0,400
150 0,150
180 0,100
190 0,100
203 0,100
214 0,100
224 0,100
241 0,100
243 0,150
249 0,200
250 0,200 251
252 0,200 252
253 0,200 253
254 0,200 254
255 0,500 *

TODAS AS DEMAIS 0,200

QUADRO DE ESQUADRIAS:

PORTAS – 1° E 2° PAVIMENTOS:

CÓD.	DIMENSÃO	TIPO/FUNCIONAMENTO	MATERIAL/ACABAMENTO	QUANT.	BANDEIRA	DIMENSÃO	MATERIAL/ACABAMENTO
PA1	0,90X2,10M	PORTA DE ABRIR EM 1 FOLHA	ALUMÍNIO ANODIZADO NA COR BRANCA COM VISOR EM VIDRO	02	NÃO	—	—
PM1	0,90X2,10M	PORTA DE ABRIR EM 1 FOLHA	MADEIRA MACIÇA C/ VERNIZ INCOLOR	10	NÃO	—	—
PM2	0,70X2,10M	PORTA DE ABRIR EM 1 FOLHA	MADEIRA MACIÇA C/ VERNIZ INCOLOR	01	NÃO	—	—
PM3	1,15X2,10M	PORTA DE ABRIR EM 2 FOLHAS TIPO VENEZIANA	MADEIRA MACIÇA C/ VERNIZ INCOLOR	01	SIM	1.15x0.75M	PAINEL FIXO EM VENEZIANA EM MADEIRA MACIÇA C/VERNIZ INCOLOR
PMV3	1,20X2,10M	PORTA DE ABRIR EM 1 FOLHAS	CAIXILHO EM MADEIRA MACIÇA C/ VERNIZ INCOLOR E MOLD EM VIDRO TEMPERADO INCOLOR COM FERRAGENS COR BRONZE EMBUTIDAS	01	SIM	1.20x1.30M	PAINEL FIXO TIPO VENEZIANA EM MADEIRA MACIÇA C/VERNIZ INCOLOR
PM4	1,40X2,10M	PORTA DE ABRIR EM 2 FOLHAS	MADEIRA MACIÇA C/ VERNIZ INCOLOR	02	NÃO	—	—
PM5	1,40X2,15M	PORTA DE ABRIR EM 2 FOLHAS	MADEIRA C/ PINTURA EM ESMALTE SINTÉTICO NA COR AMARELO	01	SIM	1.40x0.65M	PAINEL FIXO TIPO EM MADEIRA MAÇIÇA C/PINTURA ESMALTE SINTETICO NA COR AMARELO
PM6	1,20X2,10M	PORTA C/ 1 FOLHA DESLIZANTES	MADEIRA MACIÇA C/ VERNIZ INCOLOR	01	NÃO	—	—
PMV7	2,70X2,15M	PORTA C/ 2 FOLHAS DESLIZANTES	CAIXILHO EM MADEIRA MACIÇA C/ VERNIZ INCOLOR E MOLD EM VIDRO TEMPERADO INCOLOR COM FERRAGENS COR BRONZE EMBUTIDAS	03	SIM	2un=2.70x0.40M 1un=2.70x0.60M	PAINEL FIXO EM MADEIRA MAÇIÇA C/VERNIZ INCOLOR E MOLD EM VIDRO TEMPERADO INCOLOR
PMV8	3,70X2,15M	PORTA C/ 3 FOLHAS DESLIZANTES	CAIXILHO EM MADEIRA MACIÇA C/ VERNIZ INCOLOR E MOLD EM VIDRO TEMPERADO INCOLOR COM FERRAGENS COR BRONZE EMBUTIDAS	01	SIM	3.70x0.40M	PAINEL FIXO EM MADEIRA MAÇIÇA C/VERNIZ INCOLOR E MOLD EM VIDRO TEMPERADO INCOLOR
PA9	1,20X2,10M	PORTA DE ABRIR EM 2 FOLHASTIPO VENEZIANA	ALUMINIO ANODIZADO NA COR BRANCA	01	NÃO	—	—
PA10	0,80X0,80M	PORTINHOLA DE ABRIR COM VEDAÇÃO	ALUMINIO ANODIZADO NA COR NATURAL	01	NÃO	—	—
PA11	1,00X0,80M	PORTINHOLA DE ABRIR COM VEDAÇÃO	ALUMINIO ANODIZADO NA COR NATURAL	02	NÃO	—	—

OBS: – CONFERIR MEDIDAS NO LOCAL
– AS COTAS FORAM DADAS ACABADAS

JANELAS – 1° E 2° PAVIMENTOS:

CÓD.	DIMENSÃO	TIPO/FUNCIONAMENTO	MATERIAL/ACAB.	QUANT.	BANDEIRA	DIMENSÃO	MATERIAL/ACABAMENTO
JMV1	0.70x0.50M	MAXIMAR EM 1 FOLHA	CAIXILHO EM MADEIRA MAÇIÇA C/ VERNIZ INCOLOR E MOLD EM VIDRO TEMPERADO INCOLOR COM PELICULA FOSCA E FERRAGENS COR BRONZE EMBUTIDAS	02	NÃO	—	—
JMV2	2.00x0.50M	MAXIMAR EM 2 FOLHAS HORIZONTAIS	CAIXILHO EM MADEIRA MAÇIÇA C/ VERNIZ INCOLOR E MOLD EM VIDRO TEMPERADO INCOLOR COM PELICULA FOSCA E FERRAGENS COR BRONZE EMBUTIDAS	02	NÃO	—	—
JMV3	3.20x0.50M	MAXIMAR EM 3 FOLHAS HORIZONTAIS	CAIXILHO EM MADEIRA MAÇIÇA C/ VERNIZ INCOLOR E MOLD EM VIDRO TEMPERADO INCOLOR COM PELICULA FOSCA E FERRAGENS COR BRONZE EMBUTIDAS	01	NÃO	—	—
JMV4	2.50x0.90M	DESLIZANTE EM 2 FOLHAS	CAIXILHO EM MADEIRA MAÇIÇA C/ VERNIZ INCOLOR E MOLD EM VIDRO TEMPERADO INCOLOR COM FERRAGENS COR BRONZE EMBUTIDAS	03	NÃO	—	—
JMV5	2.50x0.90M	VISOR EM 2 FOLHAS FIXAS	CAIXILHO EM MADEIRA MAÇIÇA C/ VERNIZ INCOLOR E MOLD EM VIDRO TEMPERADO INCOLOR COM FERRAGENS COR BRONZE EMBUTIDAS	01	NÃO	—	—
JMV6	2.45x2.10M	MAXIMAR EM 2 FLS (h=1.50M) COM PAINEL INFERIOR EM FLS FIXAS (h=0.60M)	CAIXILHO EM MADEIRA MAÇIÇA C/ VERNIZ INCOLOR E MOLD EM VIDRO TEMPERADO INCOLOR COM FERRAGENS COR BRONZE EMBUTIDAS	01	NÃO	—	—
JMV7	3.10x2.10M	DESLIZANTE EM 2 FLS (h=1.50M) COM PAINEL INFERIOR EM FOLHA FIXA (h=0.60M)	CAIXILHO EM MADEIRA MAÇIÇA C/ VERNIZ INCOLOR E MOLD EM VIDRO TEMPERADO INCOLOR COM FERRAGENS COR BRONZE EMBUTIDAS	02	NÃO	—	—
JMV8	4.00x2.10M	MAXIMAR EM 3 FLS (h=1.50M) COM PAINEL INFERIOR EM FLS FIXAS (h=0.60M)	CAIXILHO EM MADEIRA MAÇIÇA C/ VERNIZ INCOLOR E MOLD EM VIDRO TEMPERADO INCOLOR COM FERRAGENS COR BRONZE EMBUTIDAS	01	NÃO	—	—
JMV9	2.70x2.10M	VISOR EM 2 FOLHAS FIXAS	CAIXILHO EM MADEIRA MAÇIÇA C/ VERNIZ INCOLOR E MOLD EM VIDRO TEMPERADO INCOLOR COM FERRAGENS COR BRONZE EMBUTIDAS	02	SIM	2.70x1.30M	PAINEIS FIXOS TIPO VENEZIANA EM MADEIRA MAÇIÇA C/VERNIZ INCOLOR
JMV10	2.60x2.10M	DESLIZANTE EM 2 FOLHAS	CAIXILHO EM MADEIRA MAÇIÇA C/ VERNIZ INCOLOR E MOLD EM VIDRO TEMPERADO INCOLOR COM FERRAGENS COR BRONZE EMBUTIDAS	03	SIM	2.60x1.30M* ALT.VARIAVEL	PAINEIS FIXOS TIPO VENEZIANA EM MADEIRA MAÇIÇA C/VERNIZ INCOLOR
JMV11	1.20x2.15M	VISOR EM 1 FOLHA FIXA	CAIXILHO EM MADEIRA MAÇIÇA C/ VERNIZ INCOLOR E MOLD EM VIDRO TEMPERADO INCOLOR COM FERRAGENS COR BRONZE EMBUTIDAS	01	SIM	1.20x0.40M	PAINEL FIXO EM MADEIRA MAÇIÇA C/VERNIZ INCOLOR E MOLD EM VIDRO TEMPERADO INCOLOR
JMV12	1.00x1.50M	MAXIMAR EM 1 FOLHA	CAIXILHO EM MADEIRA MAÇIÇA C/ VERNIZ INCOLOR E MOLD EM VIDRO TEMPERADO INCOLOR COM FERRAGENS COR BRONZE EMBUTIDAS	01	SIM	1.00x0.60M	PAINEIS FIXOS TIPO VENEZIANA EM MADEIRA MAÇIÇA C/VERNIZ INCOLOR
JMV13	2.40x1.50M	DESLIZANTE EM 2 FOLHAS	CAIXILHO EM MADEIRA MAÇIÇA C/ VERNIZ INCOLOR E MOLD EM VIDRO TEMPERADO INCOLOR COM FERRAGENS COR BRONZE EMBUTIDAS	02	SIM	2.40x0.60M	PAINEIS FIXOS TIPO VENEZIANA EM MADEIRA MAÇIÇA C/VERNIZ INCOLOR
JMV14	3.25x2.15M	VISOR EM 3 FOLHAS FIXAS	CAIXILHO EM MADEIRA MAÇIÇA C/ VERNIZ INCOLOR E MOLD EM VIDRO TEMPERADO INCOLOR COM FERRAGENS COR BRONZE EMBUTIDAS	01	SIM	3.25x0.40M	PAINEL FIXO EM MADEIRA MAÇIÇA C/VERNIZ INCOLOR E MOLD EM VIDRO TEMPERADO INCOLOR
JMV15	3.30x1.50M	DESLIZANTE EM 3 FOLHAS SENDO 1 FIXA	CAIXILHO EM MADEIRA MAÇIÇA C/ VERNIZ INCOLOR E MOLD EM VIDRO TEMPERADO INCOLOR COM FERRAGENS COR BRONZE EMBUTIDAS	01	SIM	3.30x0.65M	PAINEIS FIXOS EM MADEIRA MAÇIÇA C/VERNIZ INCOLOR E MOLD EM VIDRO TEMPERADO INCOLOR
JMV16	5.00x1.50M	VISOR EM 4 FOLHAS FIXAS	CAIXILHO EM MADEIRA MAÇIÇA C/ VERNIZ INCOLOR E MOLD EM VIDRO TEMPERADO INCOLOR COM FERRAGENS COR BRONZE EMBUTIDAS	01	SIM	5.00x0.65M	PAINEIS FIXOS EM MADEIRA MAÇIÇA C/VERNIZ INCOLOR E MOLD EM VIDRO TEMPERADO INCOLOR
JMV17	7.20x2.15M	VISOR EM 6 FOLHAS FIXAS	CAIXILHO EM MADEIRA MAÇIÇA C/ VERNIZ INCOLOR E MOLD EM VIDRO TEMPERADO INCOLOR COM FERRAGENS COR BRONZE EMBUTIDAS	01	SIM	7.20x0.40M	PAINEL FIXO EM MADEIRA MAÇIÇA C/VERNIZ INCOLOR E MOLD EM VIDRO TEMPERADO INCOLOR
JMV18	2.00x2.15M	VISOR EM 2 FOLHAS FIXAS	CAIXILHO EM MADEIRA MAÇIÇA C/ VERNIZ INCOLOR E MOLD EM VIDRO TEMPERADO INCOLOR COM FERRAGENS COR BRONZE EMBUTIDAS	01	SIM	2.00x0.40M	PAINEL FIXO EM MADEIRA MAÇIÇA C/VERNIZ INCOLOR E MOLD EM VIDRO TEMPERADO INCOLOR
JMV19	3.70x2.10M	MAXIMAR EM 3 FLS (h=1.50M) COM PAINEL INFERIOR EM FLS FIXAS (h=0.60M)	CAIXILHO EM MADEIRA MAÇIÇA C/ VERNIZ INCOLOR E MOLD EM VIDRO TEMPERADO INCOLOR COM FERRAGENS COR BRONZE EMBUTIDAS	01	SIM	3.70x0.40M	PAINEL FIXO EM MADEIRA MAÇIÇA C/VERNIZ INCOLOR E MOLD EM VIDRO TEMPERADO INCOLOR
JMV20	4.20x2.10M	VISOR TIPO PAINEL EM 3 FOLHAS FIXAS	CAIXILHO EM MADEIRA MAÇIÇA C/ VERNIZ INCOLOR E MOLD EM VIDRO TEMPERADO INCOLOR COM FERRAGENS COR BRONZE EMBUTIDAS	01	SIM	4.20x0.40M	PAINEL FIXO EM MADEIRA MAÇIÇA C/VERNIZ INCOLOR E MOLD EM VIDRO TEMPERADO INCOLOR
JMV21	13.00x2.10M	VISOR TIPO PAINEL EM "L" EM 10 FOLHAS FIXAS	CAIXILHO EM MADEIRA MAÇIÇA C/ VERNIZ INCOLOR E MOLD EM VIDRO TEMPERADO INCOLOR COM FERRAGENS COR BRONZE EMBUTIDAS	01	SIM	13.00x0.40M	PAINEL FIXO EM MADEIRA MAÇIÇA C/VERNIZ INCOLOR E MOLD EM VIDRO TEMPERADO INCOLOR
JMV22	0.75x2.10M	PAINEIS FIXOS TIPO VENEZIANA EM MADEIRA MAÇIÇA C/VERNIZ INCOLOR	CAIXILHO EM MADEIRA MAÇIÇA C/ VERNIZ INCOLOR E MOLD EM VIDRO TEMPERADO INCOLOR COM FERRAGENS COR BRONZE EMBUTIDAS	02	SIM 1un	0.75x1.40M	PAINEIS FIXOS TIPO VENEZIANA EM MADEIRA MAÇIÇA C/VERNIZ INCOLOR

OBS: – CONFERIR MEDIDAS NO LOCAL
– AS COTAS FORAM DADAS ACABADAS

QUADRO DE ACABAMENTOS

PISO

1 PISO DE MARMORITE (2,20m DE JUNTA PLÁSTICA POR m² DE PISO). RODAPÉ EM MARMORITE COM 10 cm DE ALTURA, EXCETO NOS BANHEIROS.
2 PISO EMBORRACHADO TIPO MANTA EM DUAS CORES
3 PISO EM PASTILHA CERÂMICA ESMALTADA 5X5CM NA COR AZUL
4 PISO DECK DE MADEIRA
5 PLANTIO DE GRAMA EM PLACAS
6 PISO INTERTRAVADO CONCRETO NATURAL
7 EXECUÇÃO DE PISO CIMENTADO COM 1,5 cm DE ESPESSURA.

PAREDE

1 PINTURA ACRÍLICA – NA COR BRANCO NEVE
2 PINTURA ACRÍLICA – NA COR CINZA
3 REVESTIMENTO EM PASTILHAS CERÂMICAS ESMALTADAS 10x10cm ATÉ ALTURA DE 120CM EM COR VERDE CLARA ACABAMENTO EM FRISO DE ALUMÍNIO 2cm E RESTANTE EM PINTURA EPÓXI NA COR CINZA A DEFINIR
4 PINTURA ACRÍLICA TEXTURIZADA NA COR BRANCA PADRÃO CRISTALINI
5 PINTURA ACRÍLICA TEXTURIZADA NA COR CINZA PADRÃO CRISTALINI
6 REVESTIMENTO EM PLACAS CIMENTÍCAS MOLDADAS IN LOCO MEDINDO 60X130CM COM MARCAÇÃO DE FURAÇÃO
7 REVESTIMENTO EM PASTILHAS CERÂMICAS ESMALTADAS 5x5cm NA COR AZUL
8 REVESTIMENTO EM RIPADO DE MADEIRA MACIÇA 7CM COM ACABAMENTO EM VERINIZ INCOLOR, INSTALADOS SOBRE GRANZEPE ENGASTADO EM ALVENARIA COM ESPAÇAMENTO DE 1CM ENTRE RIPAS

TETO

1 PRÉ–LAJE APARENTE COM SELADORA
2 LAJE COM PINTURA ACRÍLICA BRANCA
3 REBAIXAMENTO EM GESSO COM PINTURA NA COR BRANCA
4 PERGOLADO EM MADEIRA MACIÇA COM ACABAMENTO EM VERNIZ INCOLOR

QUADRO DE ÁREAS

ÁREA TOTAL CONSTRUÍDA=	698,91m²
ÁREA DESCOBERTA =	210,27m²
ÁREA COBERTA 1ºPAVIMENTO =	299,61m²
ÁREA COBERTA 2ºPAVIMENTO =	189,03m²
ÁREA TOTAL DE PROJEÇÃO =	423,32m²
ÁREA TOTAL TERRENO =	1257,69M²m²

LEGENDA FACHADA

1 ESTRUTURA DE CONCRETO REVESTIDA EM RÉGUAS DE MADEIRA
2 PERFIS EM ALUMÍNIO NA COR BRONZE
3 VIDRO TEMPERADO INCOLOR
4 PLACA CIMENTÍCIA PAGINADA E MOLDADA IN LOCO
5 PINTURA TEXTURIZADA NA COR CINZA
6 PINTURA TEXTURIZADA NA COR BRANCA

REV.	DESCRIÇÃO	DATA	EXEC.	VERIF.	APROV.
0	EMISSÃO INICIAL	26/01/2018	TBMG	TBMG	DGVV

PREFEITURA SAQUAREMA
TRABALHO E RESPEITO

APROVADO

SECRETÁRIO DE OBRAS E URBANISMO

SECRETARIA DE OBRAS E URBANISMO

TÍTULO: SITUAÇÃO E COBERTURA
CENTRO DE TREINAMENTO DE SURF DE SAQUAREMA

LOCAL: REMANESCENTE DO PROLONGAMENTO DA RUA DAS TAINHAS
ITAÚNA - SAQUAREMA,RJ

ARQ. ELETRÔNICO: DE-103.17-ARQ-001=0.DWG

PROJETO: TALITHA GOMES / CAU: A61258-8

Nº: DE-103.17-ARQ-001

ESCALA: INDICADA | DATA: JUL/2017 | PRANCHA: 001

ISO A1 841 x 594 mm