

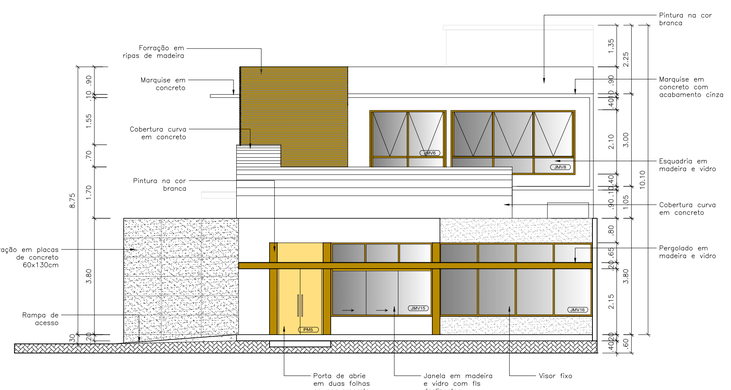



1 FACHADA AV. OCEÂNICA
ESCALA 1:100

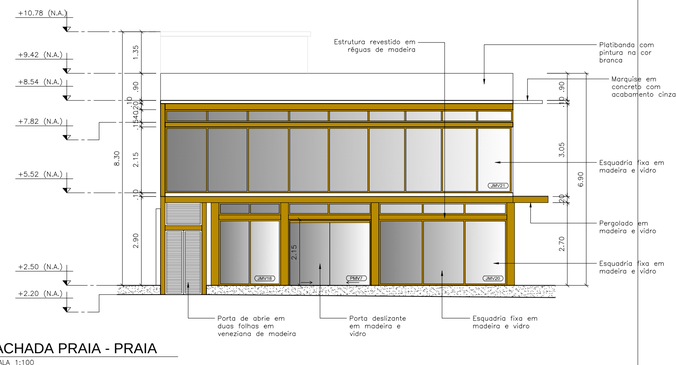


2 FACHADA PRAIA - PRAIA
ESCALA 1:100

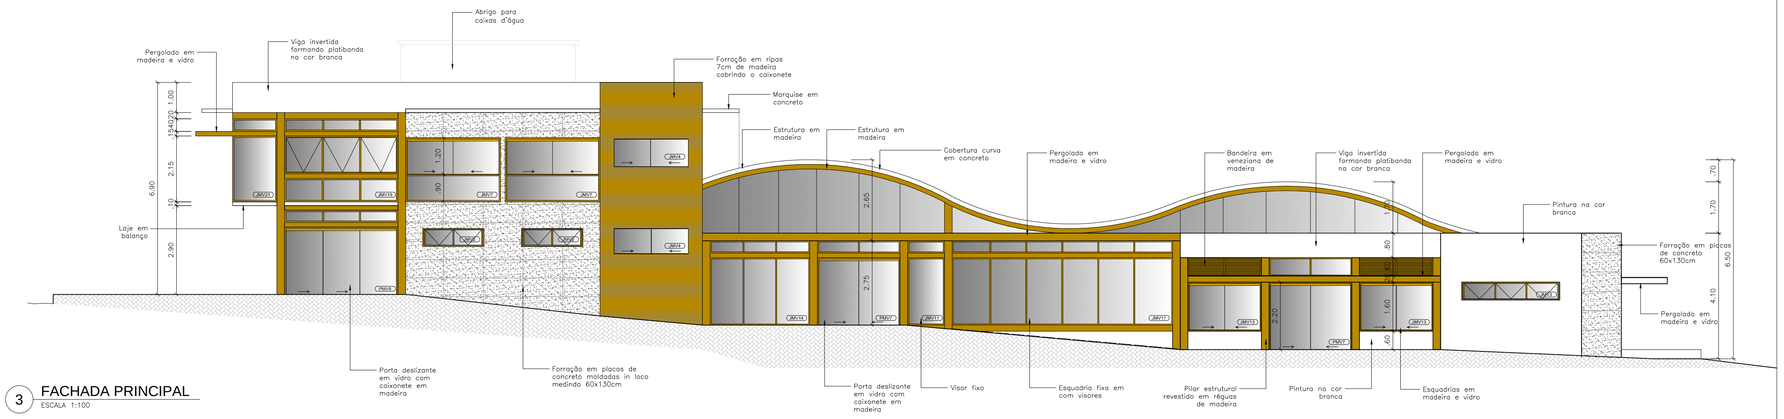


3 FACHADA PRINCIPAL
ESCALA 1:100








4 PERSPECTIVAS
SEM ESCALA

## QUADRO DE ESQUADRIAS:

### PORTAS – 1° E 2° PAVIMENTOS:

| CÓD. | DIMENSÃO | TIPO/FUNCIONAMENTO | MATERIAL/ACABAMENTO | QUANT. | BANDEIRA | DIMENSÃO | MATERIAL/ACABAMENTO |
|---|---|---|---|---|---|---|---|
| PA1 | 0,90X2,10M | PORTA DE ABRIR EM 1 FOLHA | ALUMÍNIO ANODIZADO NA COR BRANCA COM VISOR EM VIDRO | 02 | NÃO | — | — |
| PM1 | 0,90X2,10M | PORTA DE ABRIR EM 1 FOLHA | MADEIRA MACIÇA C/ VERNIZ INCOLOR | 10 | NÃO | — | — |
| PM2 | 0,70X2,10M | PORTA DE ABRIR EM 1 FOLHA | MADEIRA MACIÇA C/ VERNIZ INCOLOR | 01 | NÃO | — | — |
| PM3 | 1,15X2,10M | PORTA DE ABRIR EM 2 FOLHAS TIPO VENEZIANA | MADEIRA MACIÇA C/ VERNIZ INCOLOR | 01 | SIM | 1.15x0.75M | PAINEL FIXO TIPO VENEZIANA EM MADEIRA MACIÇA C/VERNIZ INCOLOR |
| PMV3 | 1,20X2,10M | PORTA DE ABRIR EM 1 FOLHAS | CAIXONETE EM MADEIRA MAÇIÇA C/ VERNIZ INCOLOR E MOLD EM VIDRO TEMPERADO INCOLOR COM FERRAGENS COR BRONZE EMBUTIDAS | 01 | SIM | 1.20x1.50M | PAINÉIS FIXOS TIPO VENEZIANA EM MADEIRA MAÇIÇA C/VERNIZ INCOLOR |
| PM4 | 1,40X2,10M | PORTA DE ABRIR EM 2 FOLHAS | MADEIRA MAÇIÇA C/ VERNIZ INCOLOR | 02 | NÃO | — | — |
| PM5 | 1,40X2,15M | PORTA DE ABRIR EM 2 FOLHAS | MADEIRA C/ PINTURA EM ESMALTE SINTÉTICO NA COR AMARELO | 01 | SIM | 1.40x0.65M | PAINEL FIXO TIPO EM MADEIRA MAÇIÇA C/PINTURA ESMALTE SINTÉTICO NA COR AMARELO |
| PM6 | 1,20X2,10M | PORTA C/ 1 FOLHA DESLIZANTES | MADEIRA MAÇIÇA C/ VERNIZ INCOLOR | 01 | NÃO | — | — |
| PMV7 | 2,70X2,15M | PORTA C/ 2 FOLHAS DESLIZANTES | CAIXONETE EM MADEIRA MAÇIÇA C/ VERNIZ INCOLOR E MOLD EM VIDRO TEMPERADO INCOLOR COM FERRAGENS COR BRONZE EMBUTIDAS | 03 | SIM | 2un=2.70x0.40M 1un=2.70x0.60M | PAINEL FIXO EM MADEIRA MAÇIÇA C/VERNIZ INCOLOR E MOLD EM VIDRO TEMPERADO INCOLOR |
| PMV8 | 3,70X2,15M | PORTA C/ 3 FOLHAS DESLIZANTES | CAIXONETE EM MADEIRA MAÇIÇA C/ VERNIZ INCOLOR E MOLD EM VIDRO TEMPERADO INCOLOR COM FERRAGENS COR BRONZE EMBUTIDAS | 01 | SIM | 3.70x0.40M | PAINEL FIXO EM MADEIRA MAÇIÇA C/VERNIZ INCOLOR E MOLD EM VIDRO TEMPERADO INCOLOR |
| PA9 | 1,20X2,10M | PORTA DE ABRIR EM 2 FOLHASTIPO VENEZIANA | ALUMÍNIO ANODIZADO NA COR BRANCA | 01 | NÃO | — | — |
| PA10 | 0,80X0,80M | PORTAPAOLA DE ABRIR COM VEDAÇÃO | ALUMÍNIO ANODIZADO NA COR NATURAL | 01 | NÃO | — | — |
| PA11 | 1,00X0,80M | PORTAPAOLA DE ABRIR COM VEDAÇÃO | ALUMÍNIO ANODIZADO NA COR NATURAL | 02 | NÃO | — | — |

OBS: – CONFERIR MEDIDAS NO LOCAL
– AS COTAS FORAM DADAS ACABADAS

### JANELAS – 1° E 2° PAVIMENTOS:

| CÓD. | DIMENSÃO | TIPO/FUNCIONAMENTO | MATERIAL/ACAB. | QUANT. | BANDEIRA | DIMENSÃO | MATERIAL/ACABAMENTO |
|---|---|---|---|---|---|---|---|
| JMV1 | 0.70x0.50M | MAXIMAR EM 1 FOLHA | CAIXONETE EM MADEIRA MAÇIÇA C/ VERNIZ INCOLOR E MOLD EM VIDRO TEMPERADO INCOLOR COM PELÍCULA FÍSICA E FERRAGENS COR BRONZE EMBUTIDAS | 02 | NÃO | — | — |
| JMV2 | 2.00x0.50M | MAXIMAR EM 2 FOLHAS HORIZONTAIS | CAIXONETE EM MADEIRA MAÇIÇA C/ VERNIZ INCOLOR E MOLD EM VIDRO TEMPERADO INCOLOR COM PELÍCULA FÍSICA E FERRAGENS COR BRONZE EMBUTIDAS | 02 | NÃO | — | — |
| JMV3 | 3.20x0.50M | MAXIMAR EM 3 FOLHAS HORIZONTAIS | CAIXONETE EM MADEIRA MAÇIÇA C/ VERNIZ INCOLOR E MOLD EM VIDRO TEMPERADO INCOLOR COM PELÍCULA FÍSICA E FERRAGENS COR BRONZE EMBUTIDAS | 01 | NÃO | — | — |
| JMV4 | 2.50x0.90M | DESLIZANTE EM 2 FOLHAS | CAIXONETE EM MADEIRA MAÇIÇA C/ VERNIZ INCOLOR E MOLD EM VIDRO TEMPERADO INCOLOR COM FERRAGENS COR BRONZE EMBUTIDAS | 03 | NÃO | — | — |
| JMV5 | 2.50x0.90M | VISOR EM 2 FOLHAS FIXAS | CAIXONETE EM MADEIRA MAÇIÇA C/ VERNIZ INCOLOR E MOLD EM VIDRO TEMPERADO INCOLOR COM FERRAGENS COR BRONZE EMBUTIDAS | 01 | NÃO | — | — |
| JMV6 | 2.45x2.10M | MAXIMAR EM 2 FLS (h=1.50M) COM PAINEL INFERIOR EM FLS FIXAS (h=0.60M) | CAIXONETE EM MADEIRA MAÇIÇA C/ VERNIZ INCOLOR E MOLD EM VIDRO TEMPERADO INCOLOR COM FERRAGENS COR BRONZE EMBUTIDAS | 01 | NÃO | — | — |
| JMV7 | 3.10x2.10M | DESLIZANTE EM 2 FLS (h=1.50M) COM PAINEL INFERIOR EM FOLHA FIXA (h=0.60M) | CAIXONETE EM MADEIRA MAÇIÇA C/ VERNIZ INCOLOR E MOLD EM VIDRO TEMPERADO INCOLOR COM FERRAGENS COR BRONZE EMBUTIDAS | 02 | NÃO | — | — |
| JMV8 | 4.00x2.10M | MAXIMAR EM 3 FLS (h=1.50M) COM PAINEL INFERIOR EM FLS FIXAS (h=0.60M) | CAIXONETE EM MADEIRA MAÇIÇA C/ VERNIZ INCOLOR E MOLD EM VIDRO TEMPERADO INCOLOR COM FERRAGENS COR BRONZE EMBUTIDAS | 01 | NÃO | — | — |
| JMV9 | 2.70x2.10M | VISOR EM 2 FOLHAS FIXAS | CAIXONETE EM MADEIRA MAÇIÇA C/ VERNIZ INCOLOR E MOLD EM VIDRO TEMPERADO INCOLOR COM FERRAGENS COR BRONZE EMBUTIDAS | 02 | SIM | 2.70x1.30M | PAINÉIS FIXOS TIPO VENEZIANA EM MADEIRA MAÇIÇA C/VERNIZ INCOLOR |
| JMV10 | 2.60x2.10M | DESLIZANTE EM 2 FOLHAS | CAIXONETE EM MADEIRA MAÇIÇA C/ VERNIZ INCOLOR E MOLD EM VIDRO TEMPERADO INCOLOR COM FERRAGENS COR BRONZE EMBUTIDAS | 03 | SIM | 2.60x1.30M* ALT. VARIAVEL | PAINÉIS FIXOS TIPO VENEZIANA EM MADEIRA MAÇIÇA C/VERNIZ INCOLOR |
| JMV11 | 1.20x2.15M | VISOR EM 1 FOLHA FIXA | CAIXONETE EM MADEIRA MAÇIÇA C/ VERNIZ INCOLOR E MOLD EM VIDRO TEMPERADO INCOLOR COM FERRAGENS COR BRONZE EMBUTIDAS | 01 | SIM | 1.20x0.40M | PAINEL FIXO EM MADEIRA MAÇIÇA C/VERNIZ INCOLOR E MOLD EM VIDRO TEMPERADO INCOLOR |
| JMV12 | 1.00x1.50M | MAXIMAR EM 1 FOLHA | CAIXONETE EM MADEIRA MAÇIÇA C/ VERNIZ INCOLOR E MOLD EM VIDRO TEMPERADO INCOLOR COM FERRAGENS COR BRONZE EMBUTIDAS | 01 | SIM | 1.00x0.60M | PAINEL FIXO EM MADEIRA MAÇIÇA C/VERNIZ INCOLOR E MOLD EM VIDRO TEMPERADO INCOLOR |
| JMV13 | 2.40x1.50M | DESLIZANTE EM 2 FOLHAS | CAIXONETE EM MADEIRA MAÇIÇA C/ VERNIZ INCOLOR E MOLD EM VIDRO TEMPERADO INCOLOR COM FERRAGENS COR BRONZE EMBUTIDAS | 02 | SIM | 2.40x0.60M | PAINÉIS FIXOS TIPO VENEZIANA EM MADEIRA MAÇIÇA C/VERNIZ INCOLOR |
| JMV14 | 3.25x2.15M | VISOR EM 3 FOLHAS FIXAS | CAIXONETE EM MADEIRA MAÇIÇA C/ VERNIZ INCOLOR E MOLD EM VIDRO TEMPERADO INCOLOR COM FERRAGENS COR BRONZE EMBUTIDAS | 01 | SIM | 3.25x0.40M | PAINEL FIXO EM MADEIRA MAÇIÇA C/VERNIZ INCOLOR E MOLD EM VIDRO TEMPERADO INCOLOR |
| JMV15 | 3.30x1.50M | DESLIZANTE EM 3 FOLHAS SENDO 1 FIXA | CAIXONETE EM MADEIRA MAÇIÇA C/ VERNIZ INCOLOR E MOLD EM VIDRO TEMPERADO INCOLOR COM FERRAGENS COR BRONZE EMBUTIDAS | 01 | SIM | 3.30x0.65M | PAINEL FIXO EM MADEIRA MAÇIÇA C/VERNIZ INCOLOR E MOLD EM VIDRO TEMPERADO INCOLOR |
| JMV16 | 5.00x1.50M | VISOR EM 4 FOLHAS FIXAS | CAIXONETE EM MADEIRA MAÇIÇA C/ VERNIZ INCOLOR E MOLD EM VIDRO TEMPERADO INCOLOR COM FERRAGENS COR BRONZE EMBUTIDAS | 01 | SIM | 5.00x0.65M | PAINÉIS FIXOS TIPO VENEZIANA EM MADEIRA MAÇIÇA C/VERNIZ INCOLOR E MOLD EM VIDRO TEMPERADO INCOLOR |
| JMV17 | 7.20x2.15M | VISOR EM 6 FOLHAS FIXAS | CAIXONETE EM MADEIRA MAÇIÇA C/ VERNIZ INCOLOR E MOLD EM VIDRO TEMPERADO INCOLOR COM FERRAGENS COR BRONZE EMBUTIDAS | 01 | SIM | 7.20x0.40M | PAINEL FIXO EM MADEIRA MAÇIÇA C/VERNIZ INCOLOR E MOLD EM VIDRO TEMPERADO INCOLOR |
| JMV18 | 2.00x2.15M | VISOR EM 2 FOLHAS FIXAS | CAIXONETE EM MADEIRA MAÇIÇA C/ VERNIZ INCOLOR E MOLD EM VIDRO TEMPERADO INCOLOR COM FERRAGENS COR BRONZE EMBUTIDAS | 01 | SIM | 2.00x0.40M | PAINEL FIXO EM MADEIRA MAÇIÇA C/VERNIZ INCOLOR E MOLD EM VIDRO TEMPERADO INCOLOR |
| JMV19 | 3.70x2.10M | MAXIMAR EM 3 FLS (h=1.50M) COM PAINEL INFERIOR EM FLS FIXAS (h=0.60M) | CAIXONETE EM MADEIRA MAÇIÇA C/ VERNIZ INCOLOR E MOLD EM VIDRO TEMPERADO INCOLOR COM FERRAGENS COR BRONZE EMBUTIDAS | 01 | SIM | 3.70x0.40M | PAINEL FIXO EM MADEIRA MAÇIÇA C/VERNIZ INCOLOR E MOLD EM VIDRO TEMPERADO INCOLOR |
| JMV20 | 4.20x2.10M | VISOR TIPO PAINEL EM 3 FOLHAS FIXAS | CAIXONETE EM MADEIRA MAÇIÇA C/ VERNIZ INCOLOR E MOLD EM VIDRO TEMPERADO INCOLOR COM FERRAGENS COR BRONZE EMBUTIDAS | 01 | SIM | 4.20x0.40M | PAINEL FIXO EM MADEIRA MAÇIÇA C/VERNIZ INCOLOR E MOLD EM VIDRO TEMPERADO INCOLOR |
| JMV21 | 13.00x2.10M | VISOR TIPO PAINEL EM "L" EM 10 FOLHAS FIXAS | CAIXONETE EM MADEIRA MAÇIÇA C/ VERNIZ INCOLOR E MOLD EM VIDRO TEMPERADO INCOLOR COM FERRAGENS COR BRONZE EMBUTIDAS | 01 | SIM | 13.00x0.40M | PAINEL FIXO EM MADEIRA MAÇIÇA C/VERNIZ INCOLOR E MOLD EM VIDRO TEMPERADO INCOLOR |
| JMV22 | 0.75x2.10M | PAINÉIS FIXOS TIPO VENEZIANA EM MADEIRA MAÇIÇA C/VERNIZ INCOLOR | CAIXONETE EM MADEIRA MAÇIÇA C/ VERNIZ INCOLOR E MOLD EM VIDRO TEMPERADO INCOLOR COM FERRAGENS COR BRONZE EMBUTIDAS | 02 | SIM 1un | 0.75x1.40M | PAINÉIS FIXOS TIPO VENEZIANA EM MADEIRA MAÇIÇA C/VERNIZ INCOLOR |

OBS: – CONFERIR MEDIDAS NO LOCAL
– AS COTAS FORAM DADAS ACABADAS

## QUADRO DE ACABAMENTOS

### PISO

1. PISO DE MARMORITE (2,20m DE JUNTA PLÁSTICA POR m² DE PISO). RODAPÉ EM MARMORITE COM 10 cm DE ALTURA, EXCETO NOS BANHEIROS.
2. PISO EMBORRACHADO TIPO MANTA EM DUAS CORES
3. PISO EM PASTILHA CERÂMICA ESMALTADA 5X5CM NA COR AZUL
4. PISO DECK DE MADEIRA
5. PLANTIO DE GRAMA EM PLACAS
6. PISO INTERTRAVADO CONCRETO NATURAL
7. EXECUÇÃO DE PISO CIMENTADO COM 1,5 cm DE ESPESSURA.

### PAREDE

1. PINTURA ACRÍLICA – NA COR BRANCO NEVE
2. PINTURA ACRÍLICA – NA COR CINZA
3. REVESTIMENTO EM PASTILHAS CERÂMICAS ESMALTADAS 10x10cm ATÉ ALTURA DE 120CM EM COR VERDE CLARA ACABAMENTO EM FRISO DE ALUMÍNIO 2cm E RESTANTE EM PINTURA EPÓXI NA COR CINZA A DEFINIR
4. PINTURA ACRÍLICA TEXTURIZADA NA COR BRANCA PADRÃO CRISTALINI
5. PINTURA ACRÍLICA TEXTURIZADA NA COR CINZA PADRÃO CRISTALINI
6. REVESTIMENTO EM PLACAS CIMENTÍCAS MOLDADAS IN LOCO MEDINDO 60X130CM COM MARCAÇÃO DE FURAÇÃO
7. REVESTIMENTO EM PASTILHAS CERÂMICAS ESMALTADAS 5x5cm NA COR AZUL
8. REVESTIMENTO EM RIPADO DE MADEIRA MACIÇA 7CM COM ACABAMENTO EM VERINIZ INCOLOR, INSTALADOS SOBRE GRANZEPE ENGASTADO EM ALVENARIA COM ESPAÇAMENTO DE 1CM ENTRE RIPAS

### TETO

1. PRÉ-LAJE APARENTE COM SELADORA
2. LAJE COM PINTURA ACRÍLICA BRANCA
3. REBAIXAMENTO EM GESSO COM PINTURA NA COR BRANCA
4. PERGOLADO EM MADEIRA MACIÇA COM ACABAMENTO EM VERNIZ INCOLOR

## QUADRO DE ÁREAS

| |
|---|
| ÁREA TOTAL CONSTRUÍDA= 698,91m² |
| ÁREA DESCOBERTA = 210,27m² |
| AREA COBERTA 1ºPAVIMENTO = 299,61m² |
| AREA COBERTA 2ºPAVIMENTO = 189,03m² |
| ÁREA TOTAL DE PROJEÇÃO = 423,32m² |
| ÁREA TOTAL TERRENO = 1257,69M²m² |

## LEGENDA FACHADA

1. ESTRUTURA DE CONCRETO REVESTIDA EM RÉGUAS DE MADEIRA
2. PERFIS EM ALUMÍNIO NA COR BRONZE
3. VIDRO TEMPERADO INCOLOR
4. PLACA CIMENTÍCIA PAGINADA E MOLDADA IN LOCO
5. PINTURA TEXTURIZADA NA COR CINZA
6. PINTURA TEXTURIZADA NA COR BRANCA

| REV. | DESCRIÇÃO | DATA | EXEC. | VERIF. | APROV. |
|---|---|---|---|---|---|
| 0 | EMISSÃO INICIAL | 26/01/2018 | TBMG | TBMG | DGVV |

PREFEITURA SAQUAREMA
TRABALHO E RESPEITO

APROVADO

SECRETÁRIO DE OBRAS E URBANISMO

SECRETARIA DE OBRAS E URBANISMO

TÍTULO: FACHADAS E PERSPECTIVAS
CENTRO DE TREINAMENTO DE SURF DE SAQUAREMA

LOCAL: REMANESCENTE DO PROLONGAMENTO DA RUA DAS TAINHAS
ITAÚNA - SAQUAREMA,RJ

ARQ. ELETRÔNICO: DE-103.17-ARQ-003=0.DWG

PROJETO

TALITHA GOMES / CAU: A61258-8

N°: DE-103.17-ARQ-003

| ESCALA | DATA | PRANCHA |
|---|---|---|
| INDICADA | JUL/2017 | 001 |

ISO A1 841 x 594 mm

COLOR WIDTH PEN No.
1 0,600
2 0,200
3 0,400
4 0,200
5 0,200
6 0,200
7 0,500
8 0,200
9 0,200
10 0,200 1
11 0,200
12 0,100
13 0,300
14 0,100
15 0,500
17 0,300
25 0,250
50 0,200 2
62 0,050
69 0,200
70 0,400
75 0,075
77 0,700
92 0,400
96 0,300
121 0,400
122 0,150
172 0,350
190 0,100
203 0,100
214 0,100
224 0,100
241 0,100
243 0,150
250 0,300
251 0,200 251
252 0,200 252
253 0,200 253
254 0,200 254
255 0,500

TODAS AS DEMAIS 0,200