




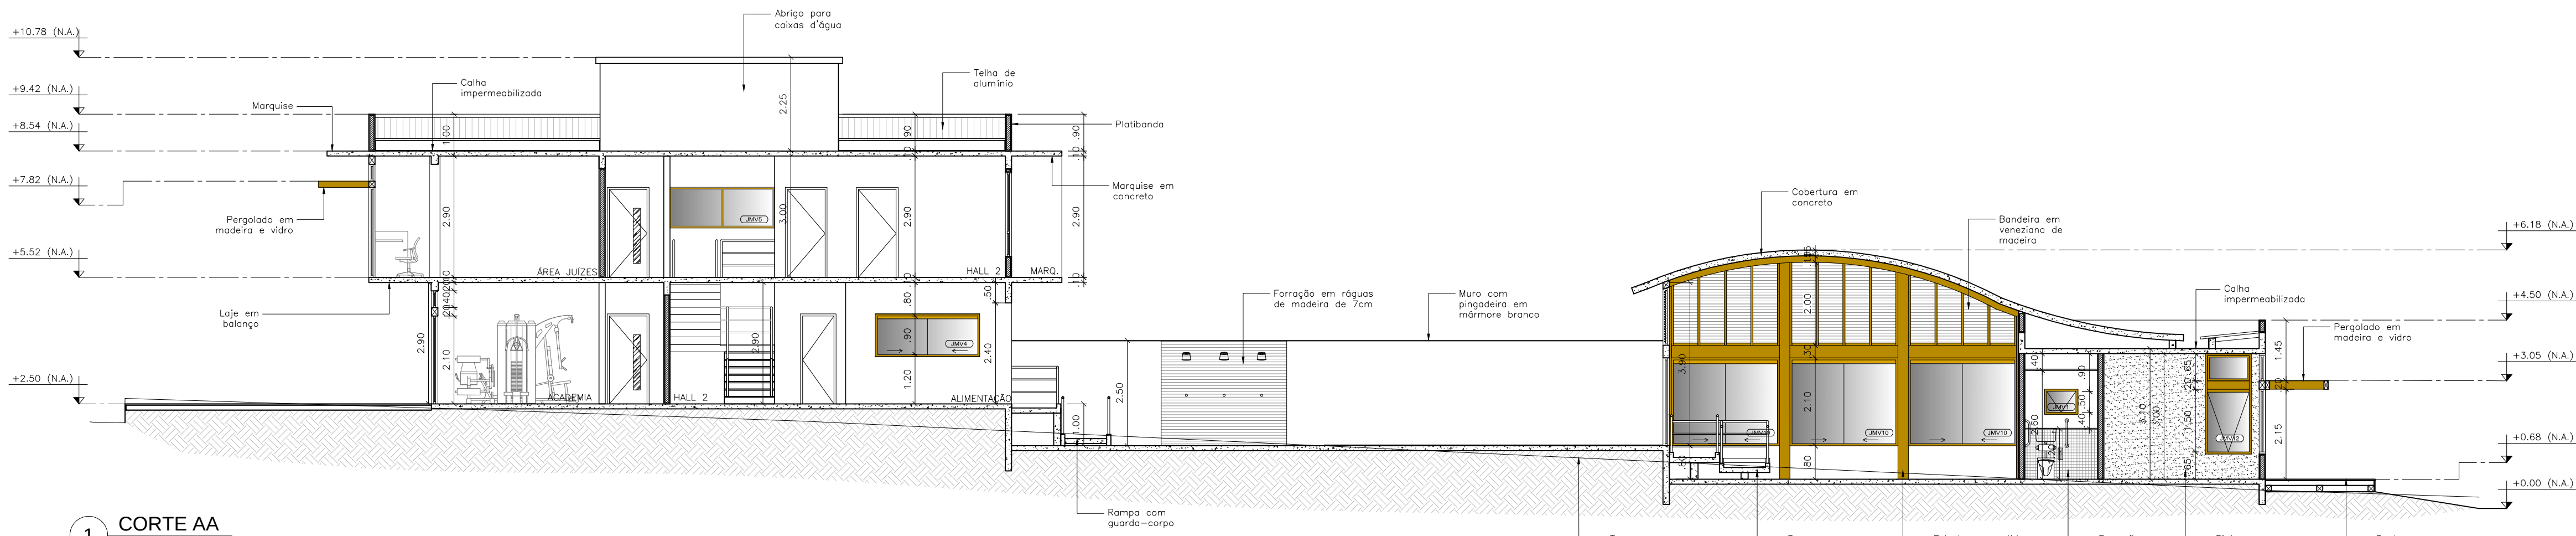


1 CORTE AA
ESCALA 1:100

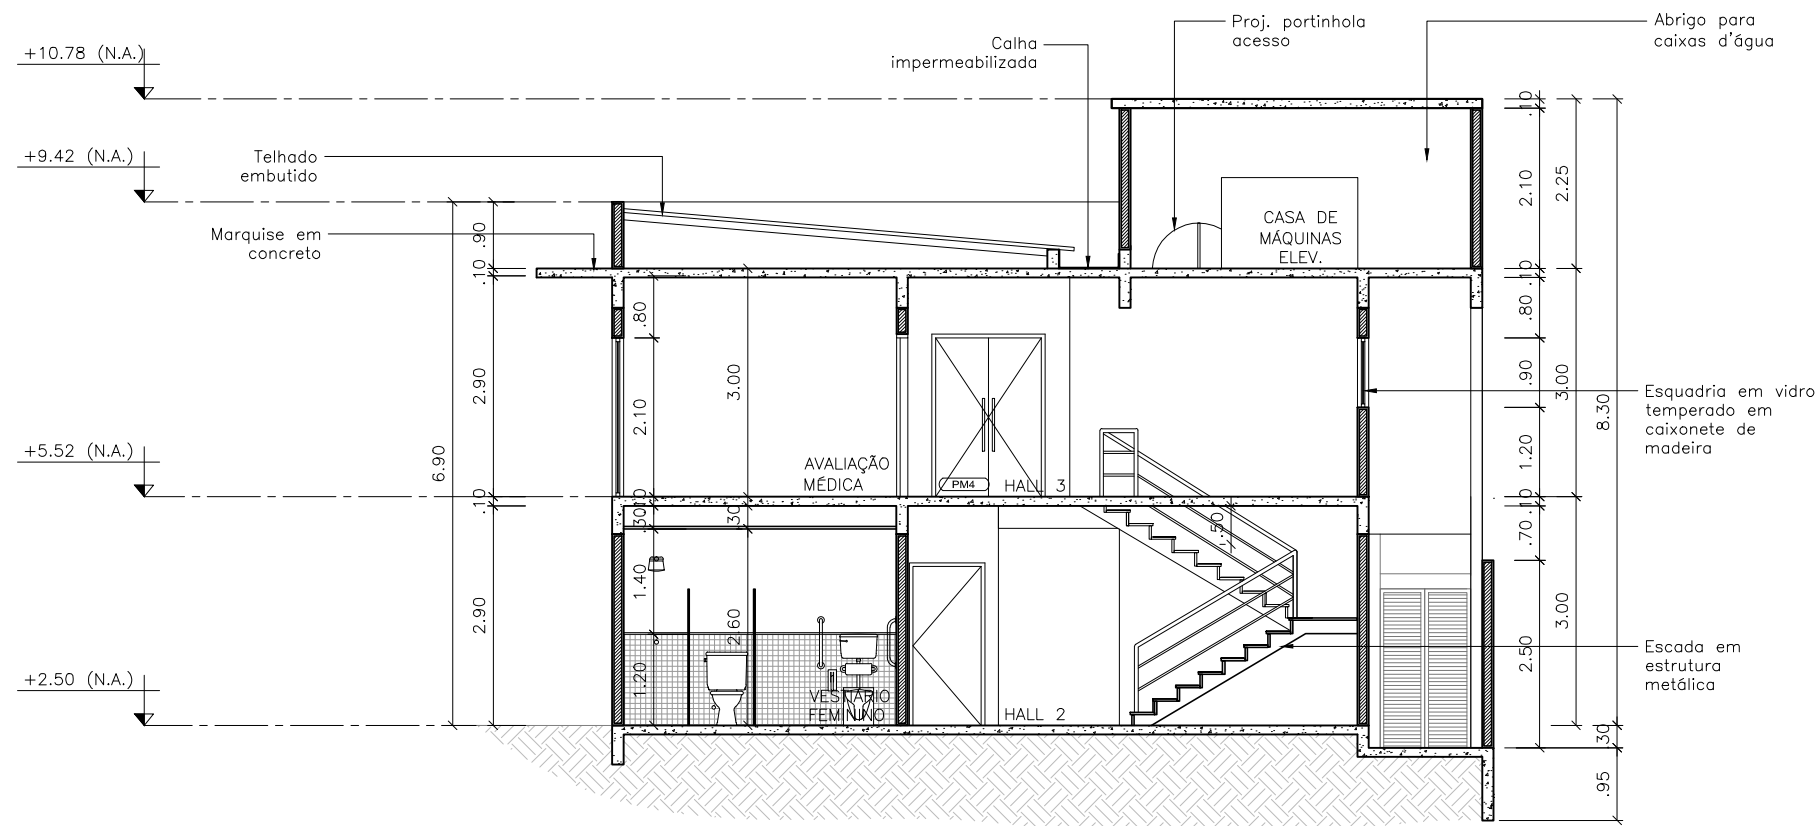


2 CORTE BB
ESCALA 1:100

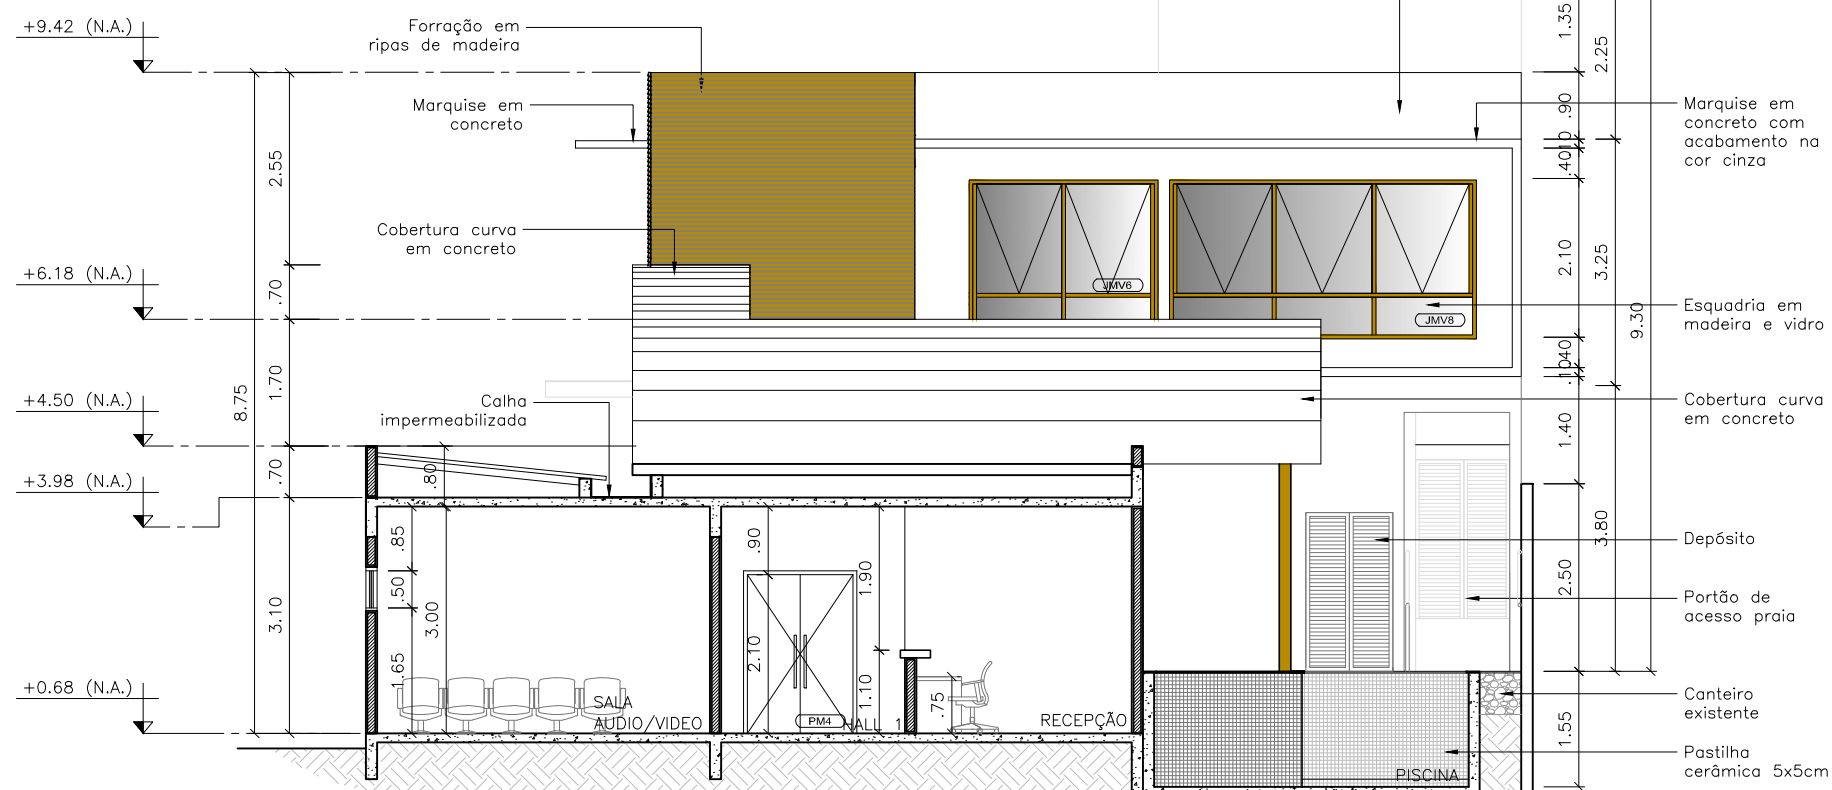

3 CORTE DD
ESCALA 1:100

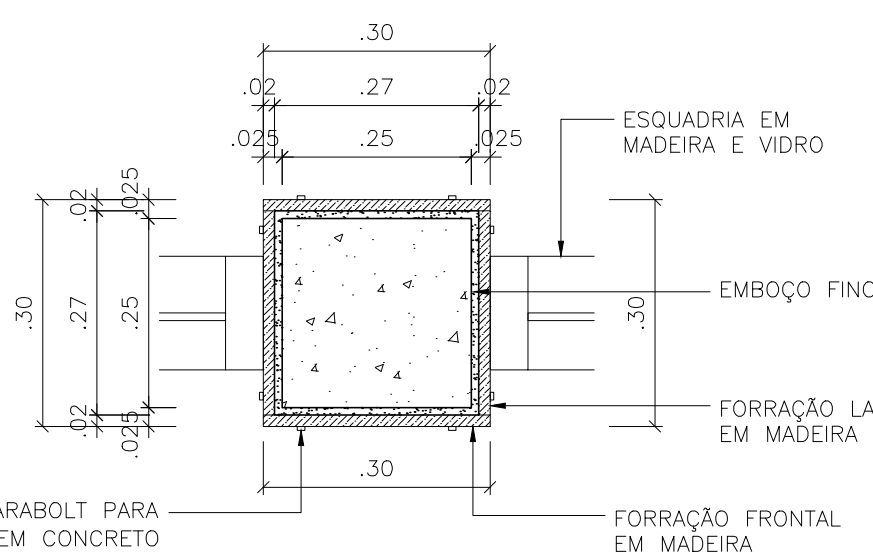

4 CORTE E PILAR PADRÃO
ESCALA 1:10

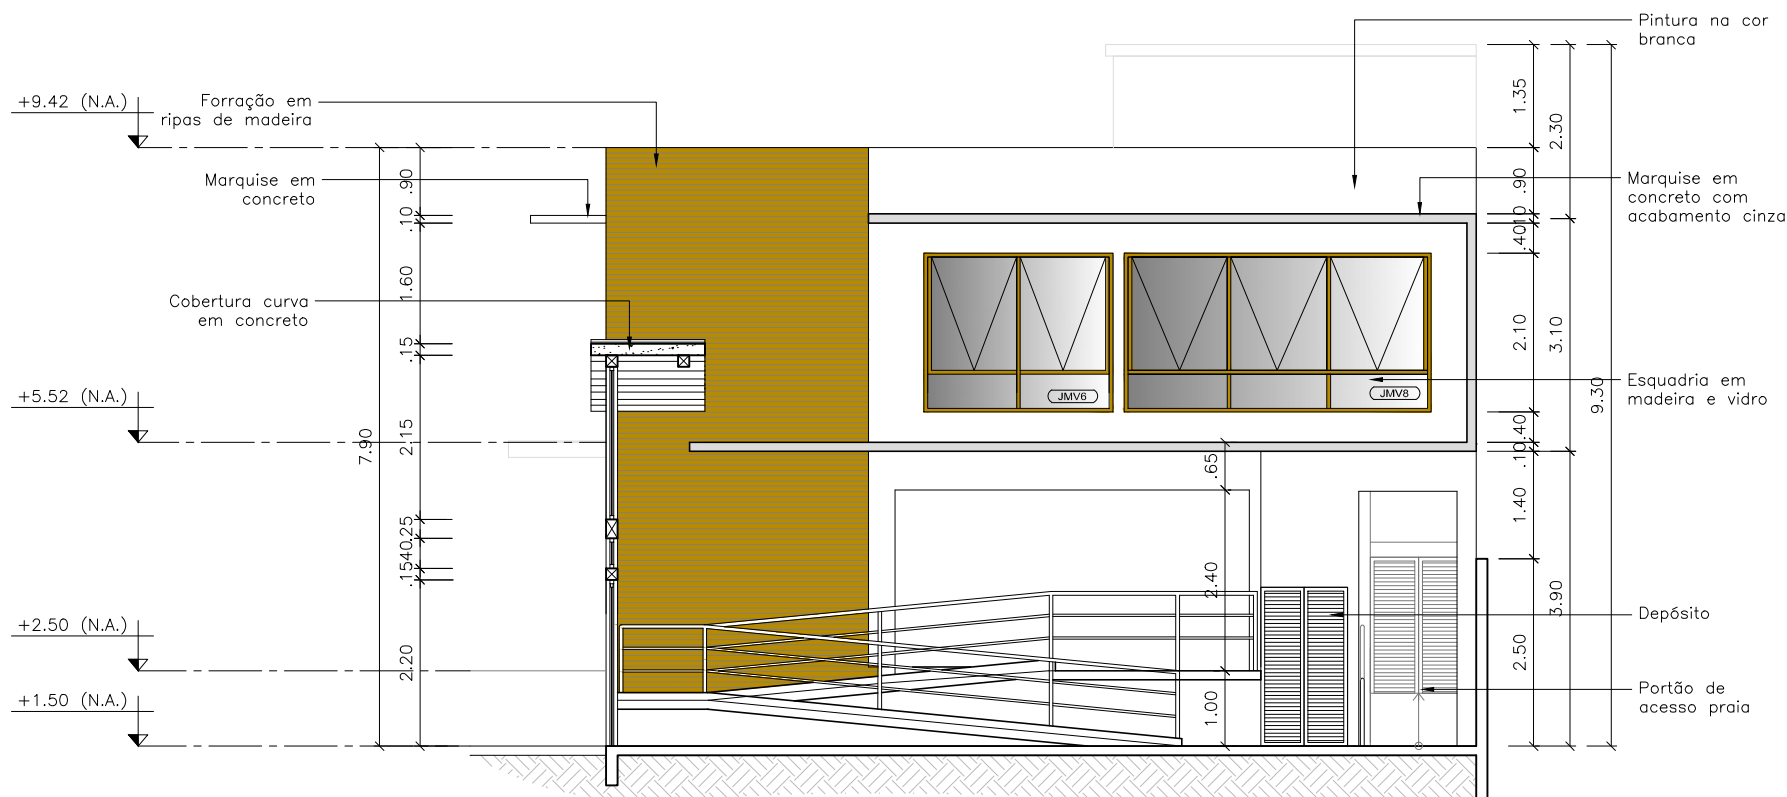

5 CORTE CC
ESCALA 1:100

QUADRO DE ESQUADRIAS:									
PORTAS – 1º E 2º PAVIMENTOS:									
COD.	DIMENSÃO	TIPO/FUNCIONAMENTO	MATERIAL/ACABAMENTO	QUANT.	BANDEIRA	DIMENSÃO MATERIAL/ACABAMENTO			
PA1	0,90x2,10M	PORTA DE ABRIR EM 1 FOLHA	ALUMÍNIO ANODIZADO NA COR BRANCA COM VIDRO EM VÍDRO	02	NÃO	—	—	—	—
PM1	0,90x2,10M	PORTA DE ABRIR EM 1 FOLHA	MADERA MACIÇA C/ VERNIZ INCOLOR	10	NÃO	—	—	—	—
PM2	0,70x2,10M	PORTA DE ABRIR EM 1 FOLHA	MADERA MACIÇA C/ VERNIZ INCOLOR	01	NÃO	—	—	—	—
PM3	1,15x2,10M	PORTA DE ABRIR EM 2 FOLHAS TIPO VENEZIANA	MADERA MACIÇA C/ VERNIZ INCOLOR	01	SM	1.15x0.75M	—	—	—
PMV3	1,20x2,10M	PORTA DE ABRIR EM 1 FOLHA	CAVATETE EM MADERA MACIÇA C/ VERNIZ INCOLOR E MOLO EM VIDRO TEMPERADO INCOLOR COM FERRAGEM COR BRONZE EMBUTIDA	01	SM	1.20x1.30M	—	—	—
PM4	1,40x2,10M	PORTA DE ABRIR EM 2 FOLHAS	MADERA MACIÇA C/ VERNIZ INCOLOR	02	NÃO	—	—	—	—
PM5	1,40x2,10M	PORTA DE ABRIR EM 2 FOLHAS	MADERA MACIÇA C/ VERNIZ INCOLOR	01	SM	1.40x0.65M	—	—	—
PM6	1,20x2,10M	PORTA C/ 1 FOLHA DESLIZANTE	MADERA MACIÇA C/ VERNIZ INCOLOR	01	NÃO	—	—	—	—
PMV7	2,70x2,10M	PORTA C/ 2 FOLHAS DESLIZANTES	CAVATETE EM MADERA MACIÇA C/ VERNIZ INCOLOR E MOLO EM VIDRO TEMPERADO INCOLOR COM FERRAGEM COR BRONZE EMBUTIDA	03	SM	2.70x1.70x0.40M	—	—	—
PMV8	3,70x2,15M	PORTA C/ 3 FOLHAS DESLIZANTES	CAVATETE EM MADERA MACIÇA C/ VERNIZ INCOLOR E MOLO EM VIDRO TEMPERADO INCOLOR COM FERRAGEM COR BRONZE EMBUTIDA	01	SM	3.70x0.40M	—	—	—
PA9	1,20x2,10M	PORTA DE ABRIR EM 2 FOLHAS TIPO VENEZIANA	ALUMÍNIO ANODIZADO NA COR BRANCA	01	NÃO	—	—	—	—
PA10	0,80x0,80M	PORTINHA DE ABRIR COM VEDACÃO	ALUMÍNIO ANODIZADO NA COR NATURAL	01	NÃO	—	—	—	—
PA11	1,00x0,80M	PORTINHA DE ABRIR COM VEDACÃO	ALUMÍNIO ANODIZADO NA COR NATURAL	02	NÃO	—	—	—	—
OBS – CONFERIR MEDIDAS NO LOCAL – AS COTAS FORAM DADAS ACABADAS									

JANELAS – 1º E 2º PAVIMENTOS:									
COD.	DIMENSÃO	TIPO/FUNCIONAMENTO	MATERIAL/ACAB.	QUANT.	BANDEIRA	DIMENSÃO MATERIAL/ACABAMENTO			
JM01	0,70x0,50M	MAXIMAR EM 1 FOLHA	CAVATETE EM MADERA MACIÇA C/ VERNIZ INCOLOR E MOLO EM VIDRO TEMPERADO INCOLOR COM FERRAGEM COR BRONZE EMBUTIDA	02	NÃO	—	—	—	—
JM02	2,00x0,50M	MAXIMAR EM 2 FOLHAS HORIZONTAIS	CAVATETE EM MADERA MACIÇA C/ VERNIZ INCOLOR E MOLO EM VIDRO TEMPERADO INCOLOR COM FERRAGEM COR BRONZE EMBUTIDA	02	NÃO	—	—	—	—
JM03	3,20x0,50M	MAXIMAR EM 3 FOLHAS HORIZONTAIS	CAVATETE EM MADERA MACIÇA C/ VERNIZ INCOLOR E MOLO EM VIDRO TEMPERADO INCOLOR COM FERRAGEM COR BRONZE EMBUTIDA	01	NÃO	—	—	—	—
JM04	2,50x0,90M	DESLIZANTE EM 2 FOLHAS	CAVATETE EM MADERA MACIÇA C/ VERNIZ INCOLOR E MOLO EM VIDRO TEMPERADO INCOLOR COM FERRAGEM COR BRONZE EMBUTIDA	03	NÃO	—	—	—	—
JM05	2,50x0,90M	VISOR EM 2 FOLHAS FIXAS	CAVATETE EM MADERA MACIÇA C/ VERNIZ INCOLOR E MOLO EM VIDRO TEMPERADO INCOLOR COM FERRAGEM COR BRONZE EMBUTIDA	01	NÃO	—	—	—	—
JM06	2,45x2,10M	MAXIMAR EM 2 FLS H=1,10M COM PANEL INTERIOR EM FLS FIXAS H=0,90M	CAVATETE EM MADERA MACIÇA C/ VERNIZ INCOLOR E MOLO EM VIDRO TEMPERADO INCOLOR COM FERRAGEM COR BRONZE EMBUTIDA	01	NÃO	—	—	—	—
JM07	3,10x2,10M	DESLIZANTE EM 2 FLS H=1,10M COM PANEL INTERIOR EM FLS FIXAS H=0,90M	CAVATETE EM MADERA MACIÇA C/ VERNIZ INCOLOR E MOLO EM VIDRO TEMPERADO INCOLOR COM FERRAGEM COR BRONZE EMBUTIDA	02	NÃO	—	—	—	—
JM08	4,50x2,10M	MAXIMAR EM 3 FLS H=1,10M COM PANEL INTERIOR EM FLS FIXAS H=0,90M	CAVATETE EM MADERA MACIÇA C/ VERNIZ INCOLOR E MOLO EM VIDRO TEMPERADO INCOLOR COM FERRAGEM COR BRONZE EMBUTIDA	01	NÃO	—	—	—	—
JM09	2,70x2,10M	VISOR EM 2 FOLHAS FIXAS	CAVATETE EM MADERA MACIÇA C/ VERNIZ INCOLOR E MOLO EM VIDRO TEMPERADO INCOLOR COM FERRAGEM COR BRONZE EMBUTIDA	02	SM	2.70x1.30M	—	—	—
JM10	2,60x2,10M	DESLIZANTE EM 2 FOLHAS	CAVATETE EM MADERA MACIÇA C/ VERNIZ INCOLOR E MOLO EM VIDRO TEMPERADO INCOLOR COM FERRAGEM COR BRONZE EMBUTIDA	03	SM	2.60x1.30M	—	—	—
JM11	1,20x2,15M	VISOR EM 1 FOLHA FIXA	CAVATETE EM MADERA MACIÇA C/ VERNIZ INCOLOR E MOLO EM VIDRO TEMPERADO INCOLOR COM FERRAGEM COR BRONZE EMBUTIDA	01	SM	1.20x0.40M	—	—	—
JM12	1,00x1,30M	MAXIMAR EM 1 FOLHA	CAVATETE EM MADERA MACIÇA C/ VERNIZ INCOLOR E MOLO EM VIDRO TEMPERADO INCOLOR COM FERRAGEM COR BRONZE EMBUTIDA	01	SM	1.00x0.65M	—	—	—
JM13	2,40x1,50M	DESLIZANTE EM 2 FOLHAS	CAVATETE EM MADERA MACIÇA C/ VERNIZ INCOLOR E MOLO EM VIDRO TEMPERADO INCOLOR COM FERRAGEM COR BRONZE EMBUTIDA	02	SM	2.40x0.50M	—	—	—
JM14	3,25x2,15M	VISOR EM 3 FOLHAS FIXAS	CAVATETE EM MADERA MACIÇA C/ VERNIZ INCOLOR E MOLO EM VIDRO TEMPERADO INCOLOR COM FERRAGEM COR BRONZE EMBUTIDA	01	SM	3.25x0.40M	—	—	—
JM15	3,30x1,50M	DESLIZANTE EM 3 FOLHAS SENDO 1 FIXA	CAVATETE EM MADERA MACIÇA C/ VERNIZ INCOLOR E MOLO EM VIDRO TEMPERADO INCOLOR COM FERRAGEM COR BRONZE EMBUTIDA	01	SM	3.30x0.65M	—	—	—
JM16	5,00x1,50M	VISOR EM 4 FOLHAS FIXAS	CAVATETE EM MADERA MACIÇA C/ VERNIZ INCOLOR E MOLO EM VIDRO TEMPERADO INCOLOR COM FERRAGEM COR BRONZE EMBUTIDA	01	SM	5.00x0.65M	—	—	—
JM17	7,20x2,15M	VISOR EM 6 FOLHAS FIXAS	CAVATETE EM MADERA MACIÇA C/ VERNIZ INCOLOR E MOLO EM VIDRO TEMPERADO INCOLOR COM FERRAGEM COR BRONZE EMBUTIDA	01	SM	7.20x0.40M	—	—	—
JM18	2,00x2,15M	VISOR EM 2 FOLHAS FIXAS	CAVATETE EM MADERA MACIÇA C/ VERNIZ INCOLOR E MOLO EM VIDRO TEMPERADO INCOLOR COM FERRAGEM COR BRONZE EMBUTIDA	01	SM	2.00x0.40M	—	—	—
JM19	3,70x2,10M	MAXIMAR EM 3 FLS H=1,10M COM PANEL INTERIOR EM FLS FIXAS H=0,90M	CAVATETE EM MADERA MACIÇA C/ VERNIZ INCOLOR E MOLO EM VIDRO TEMPERADO INCOLOR COM FERRAGEM COR BRONZE EMBUTIDA	01	SM	3.70x0.40M	—	—	—
JM20	4,20x2,10M	VISOR TIPO PANEL EM 3 FOLHAS FIXAS	CAVATETE EM MADERA MACIÇA C/ VERNIZ INCOLOR E MOLO EM VIDRO TEMPERADO INCOLOR COM FERRAGEM COR BRONZE EMBUTIDA	01	SM	4.20x0.40M	—	—	—
JM21	13,00x2,10M	VISOR TIPO PANEL EM 7x10 FOLHAS FIXAS	CAVATETE EM MADERA MACIÇA C/ VERNIZ INCOLOR E MOLO EM VIDRO TEMPERADO INCOLOR COM FERRAGEM COR BRONZE EMBUTIDA	01	SM	13.00x0.40M	—	—	—
JM22	0,75x2,10M	PANEL TIPO TIPO VENEZIANA EM MADERA MACIÇA C/ VERNIZ INCOLOR	CAVATETE EM MADERA MACIÇA C/ VERNIZ INCOLOR E MOLO EM VIDRO TEMPERADO INCOLOR COM FERRAGEM COR BRONZE EMBUTIDA	02	SM	0.75x1.40M	—	—	—
OBS – CONFERIR MEDIDAS NO LOCAL – AS COTAS FORAM DADAS ACABADAS									

QUADRO DE ACABAMENTOS									
PISO									
1		PISO DE MÁRMORE (2,20m DE JUNTA PLÁSTICA POR M² DE PISO). RODAPÊ EM MÁRMORE COM 10 CM DE ALTURA, EXCETO NOS BANHEIROS.							
2		PISO EMBORRACHADO TIPO MANTA EM DUAS CORES							
3		PISO EM PASTILHA CERÂMICA ESMALTADA 5X5CM NA COR AZUL							
4		PISO DECK DE MADEIRA							
5		PLANTIO DE GRAMA EM PLACAS							
6		PISO INTERTRAVADO CONCRETO NATURAL							
7		EXECUÇÃO DE PISO CIMENTADO COM 1,5 CM DE ESPESURA.							

PAREDE									
1	PINTURA ACRÍLICA – NA COR BRANCO NEVE								
2	PINTURA ACRÍLICA – NA COR CINZA								
3	REVESTIMENTO EM PASTILHAS CERÂMICAS ESMALTADAS 10x10cm ATÉ ALTURA DE 120CM EM COR VERDE CLARA								
4	PINTURA ACRÍLICA TEXTURIZADA NA COR BRANCA PADRÃO CRISTALINI								
5	PINTURA ACRÍLICA TEXTURIZADA NA COR CINZA PADRÃO CRISTALINI								
6	REVESTIMENTO EM PLACAS CIMENTÍCIAS MOLDADAS IN LOCO MEDINDO 60X130CM COM MARCAÇÃO DE FURAÇÃO								
7	REVESTIMENTO EM PASTILHAS CERÂMICAS ESMALTADAS 5x5cm NA COR AZUL								
8	REVESTIMENTO EM RIPADO DE MADEIRA MACIÇA 7CM COM ACABAMENTO EM VERNIZ INCOLOR, INSTALADOS SOBRE GRANZEPE ENGASTADO EM ALVENARIA COM ESPAÇAMENTO DE 1CM ENTRE RIPAS								

TETO									
1	PRÉ-LAJE APARENTE COM SELADORA								
2	LAJE COM PINTURA ACRÍLICA BRANCA								
3	REBAIXAMENTO EM GESSO COM PINTURA NA COR BRANCA								
4	PERGOLADO EM MADEIRA MACIÇA COM ACABAMENTO EM VERNIZ INCOLOR								

QUADRO DE ÁREAS									
ÁREA TOTAL CONSTRUÍDA= 698,91m²									
ÁREA DESCOBERTA = 210,27m²									
ÁREA COBERTA 1º PAVIMENTO = 299,61m²									
ÁREA COBERTA 2º PAVIMENTO = 189,03m²									
ÁREA TOTAL DE PROJEÇÃO = 423,32m²									
ÁREA TOTAL TERRENO = 1257,69M²m²									

LEGENDA FACHADA									
1		ESTRUTURA DE CONCRETO REVESTIDA EM RÉGUAS DE MADEIRA							
2		PERFIS EM ALUMÍNIO NA COR BRONZE							
3		VIDRO TEMPERADO INCOLOR							
4		PLACA CIMENTÍCIA PAGINADA E MOLDADA IN LOCO							
5		PINTURA TEXTURIZADA NA COR CINZA							
6		PINTURA TEXTURIZADA NA COR BRANCA							

DETALHE - CORTE PILAR PADRÃO REVESTIDO EM MADEIRA				08/06/2018		TBMG	TBMG	DGV
EMISSIONAL INICIAL				26/01/2018		TBMG	TBMG	DGV
REV.	DESCRIÇÃO			DATA		EXEC.	VERIF.	APROV.
				APROVADO				
								
PREFEITURA SAQUAREMA								
TRABALHO E RESPEITO								
				SECRETÁRIO DE OBRAS E URBANISMO				
SECRETARIA DE OBRAS E URBANISMO								
CORTE LONGITUDINAL E CORTES TRANSVERSAIS								
CENTRO DE TREINAMENTO DE SURF DE SAQUAREMA								
LOCAL	REMANESCENTE DO PROLONGAMENTO DA RUA DAS TAINHAS					ARQ. ELETRÔNICO		
ITAUNA - SAQUAREMA/RJ					DE-103.17-ARQ-004-A.DWG			
PROJETO				Nº DE-103.17-ARQ-004				
				ESCALA DATA PRANCHA				
				INDICADA JUL/2017				
TALITHA GOMES / CAU: A61258-8				001				