


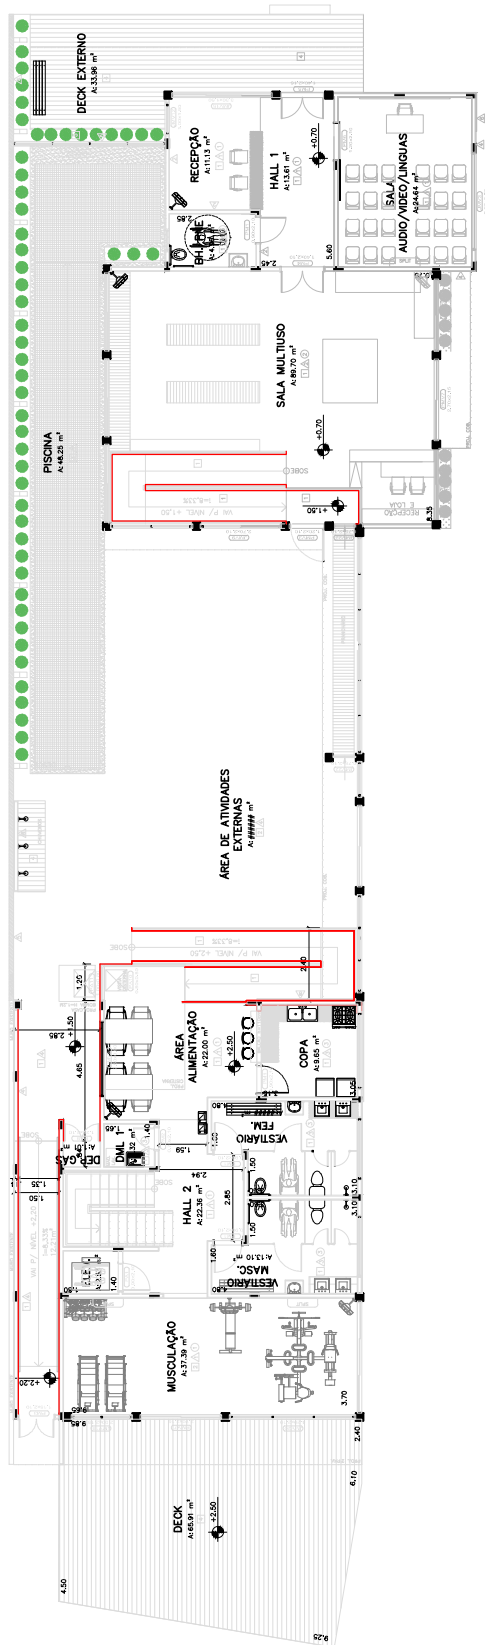

REV.	DESCRIÇÃO			DATA	EXEC.	VERIF.	APROV.
	SECRETARIA DE OBRAS E URBANISMO			APROVADO			
	TÍTULO MARCAÇÃO DE RODAPÉS CENTRO DE TREINAMENTO DE SURF						
	LOCAL REMANESCENTE DO PROLONGAMENTO DA RUA DAS TAINHAS ITAÚNA, SAQUAREMA - RJ						
	ARQ. ELETRÔNICO DE-103.17-ARQ-005.dwg		ESCALA 1/250	PROJETO _____		SECRETÁRIO DE OBRAS E URBANISMO	
N° DE-103.17-ARQ-005=0				DATA JUNHO/2016		PRANCHA 005	