



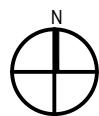

01 PLANTA GERAL
1/500

OBSERVAÇÕES
01-A drenagem da Praça será superficial;
02- Os caimentos serão considerados em quatro quadrantes distintos, com a finalidade de facilitar o escoamento das águas pluviais para as ruas adjacentes.

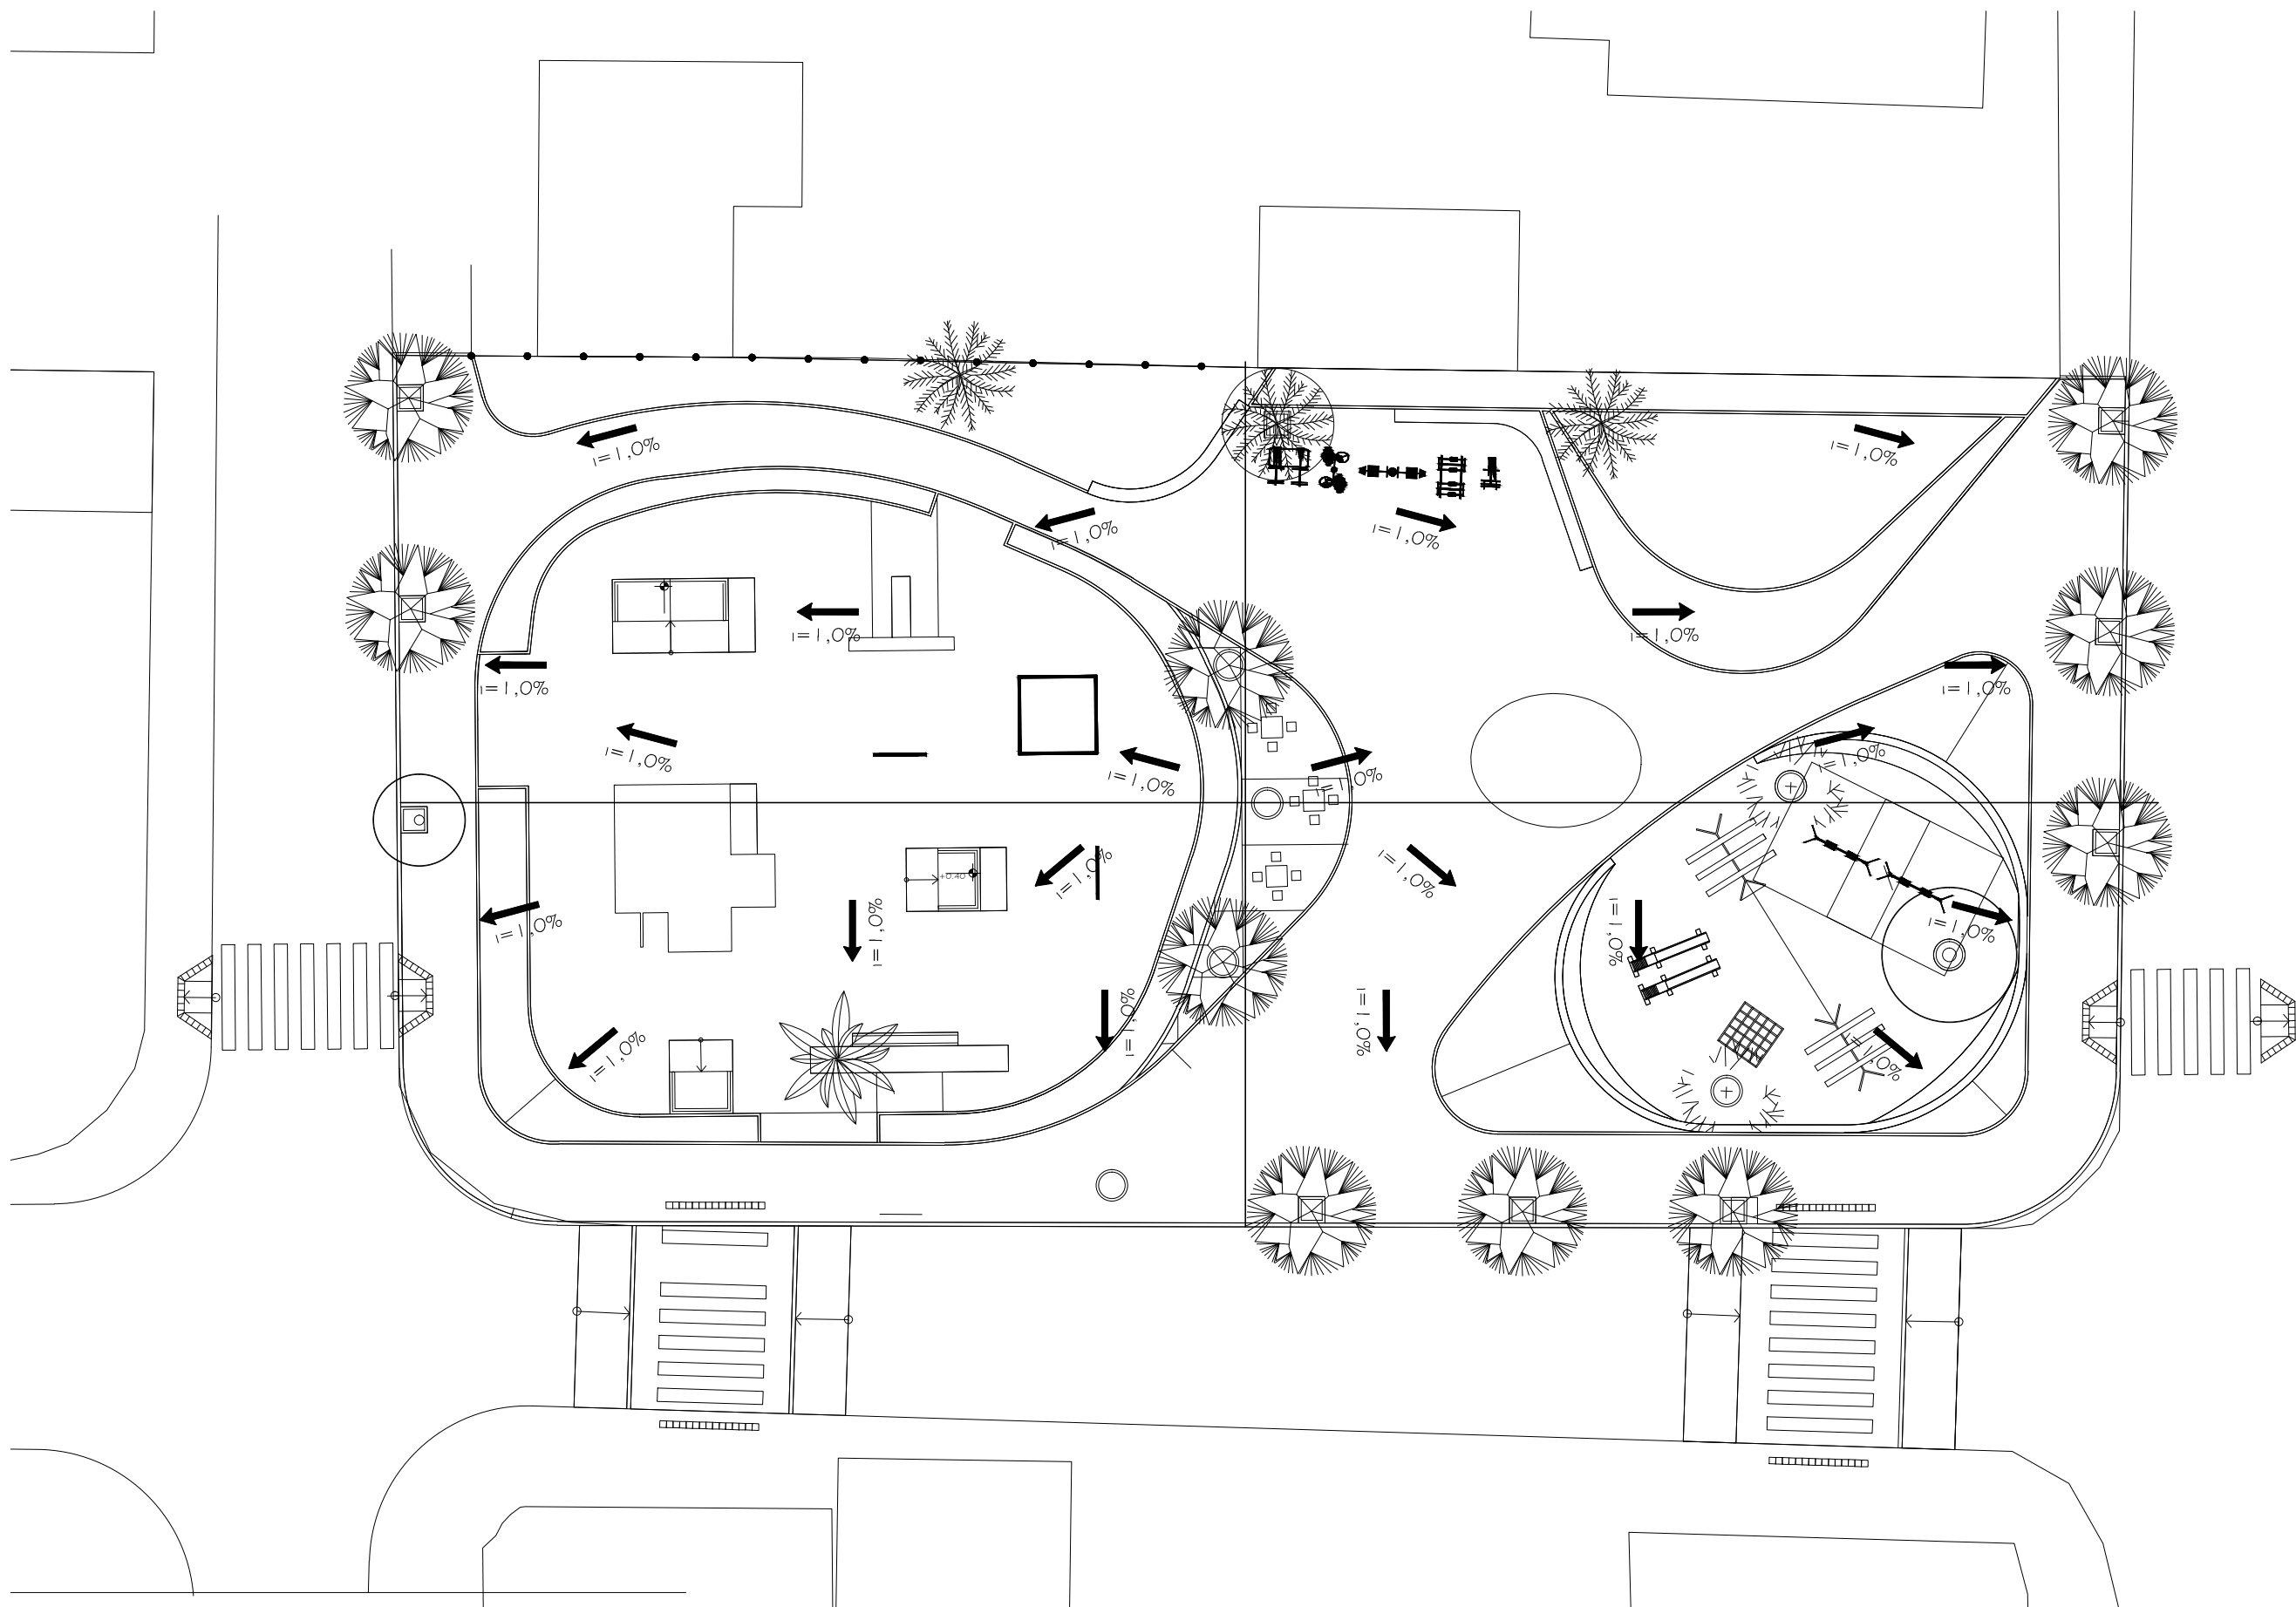

WHF
Projetos, Consultoria e Assessoria Ltda.
Rua Dionísio Soares, 189 c/01 - São Gonçalo - RJ - CEP:24460-540
Email: wagner@whfprojetos.com.br
Tel.:(21) 2713-4193

0	EMIÇÃO INICIAL		21/11/2018	WAGNER	DANILO	DANILO
REV.	DESCRIÇÃO		DATA	EXEC.	VERIF.	APROV.
<div><div><div>PREFEITURA SAQUAREMA</div><div>TRABALHO E RESPEITO</div></div></div>			APROVADO			
			SECRETÁRIO DE OBRAS E URBANISMO			
SECRETARIA DE OBRAS E URBANISMO						
TÍTULO						
PRAÇA JACONÉ PROJETO DE DRENAGEM						
LOCAL	PRAÇA JACONÉ RUA 13, JACONÉ - SAQUAREMA				ARQ. ELETRÔNICO DE-502.18-DRE-001=0.DWG	
PROJETO			N°			
			DE-502.18-DRE-001			
Wagner Hellmuth Lemos Hartmann - CREA-RJ: 1981-102515			ESCALA 1/500	DATA NOVEMBRO/2018	PRANCHA 01/01	

cod	pena	cor
1	.05	preto
2	.20	preto
3	.25	preto
4	.40	preto
5	.35	preto
6	.50	preto
7	.50	preto
8	.25	preto
Outras	.05	preto