




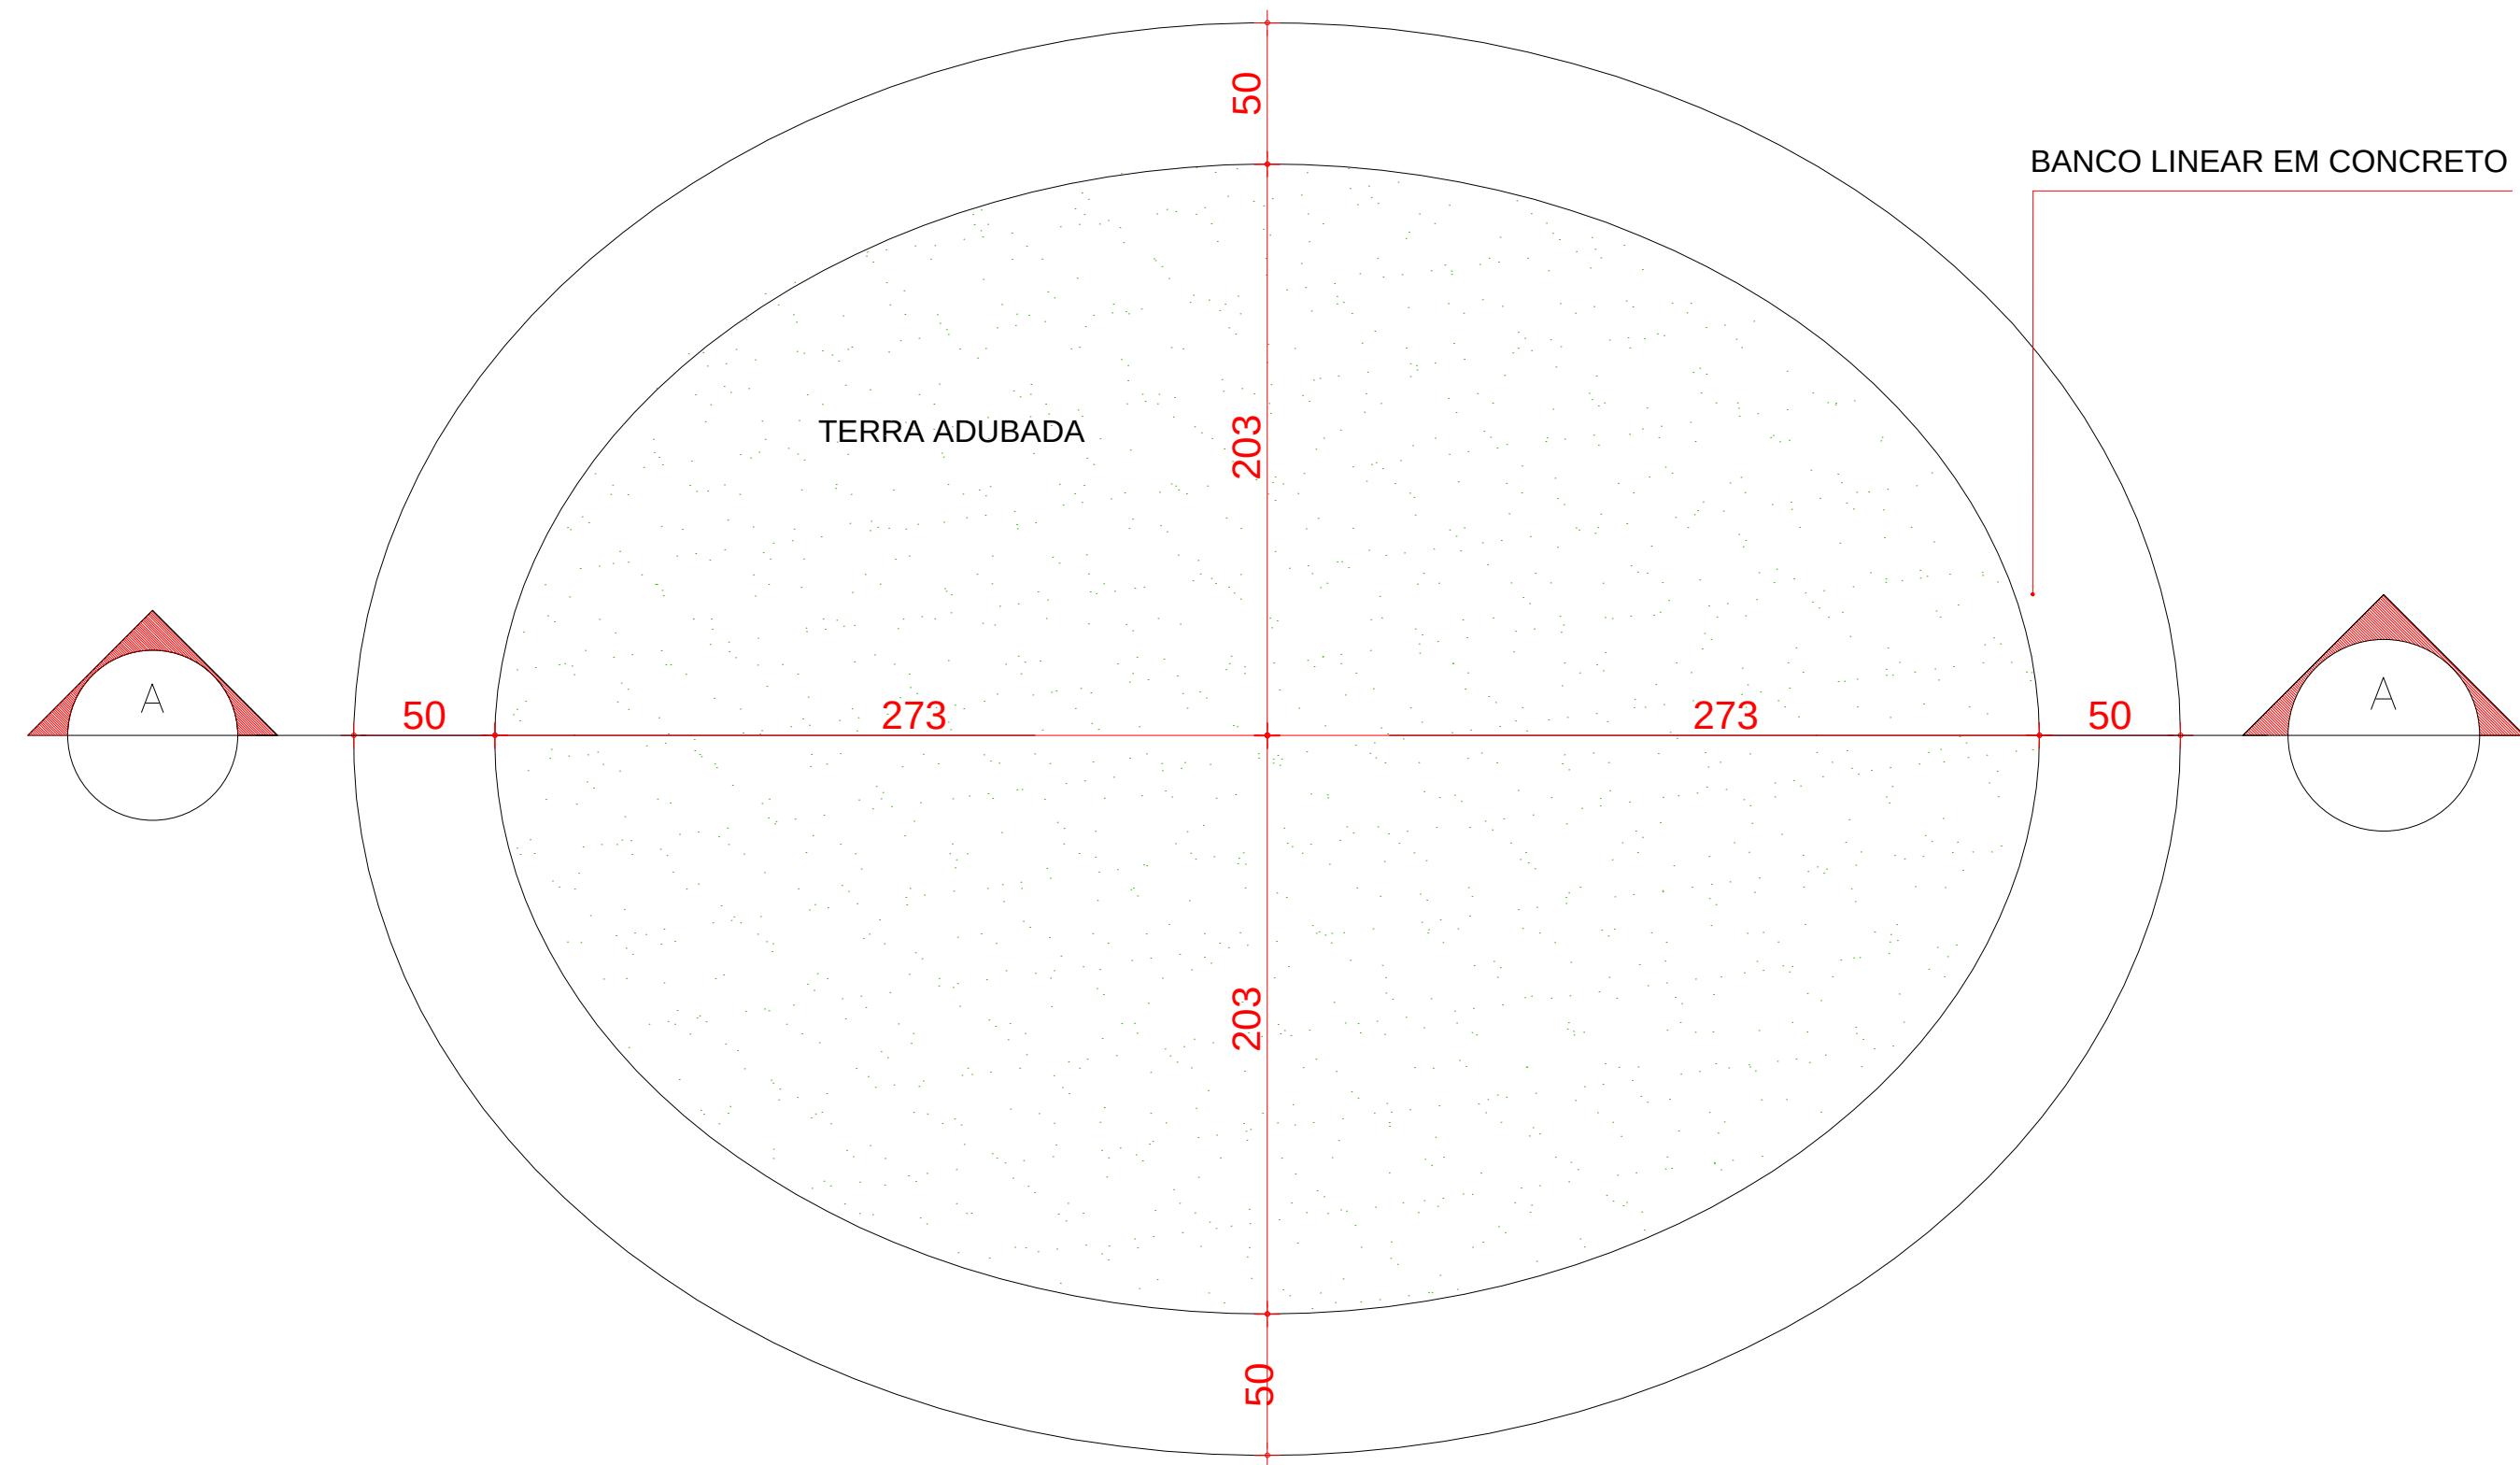


01 BANCO JARDINEIRA - PLANTA
ESCALA: 1/25

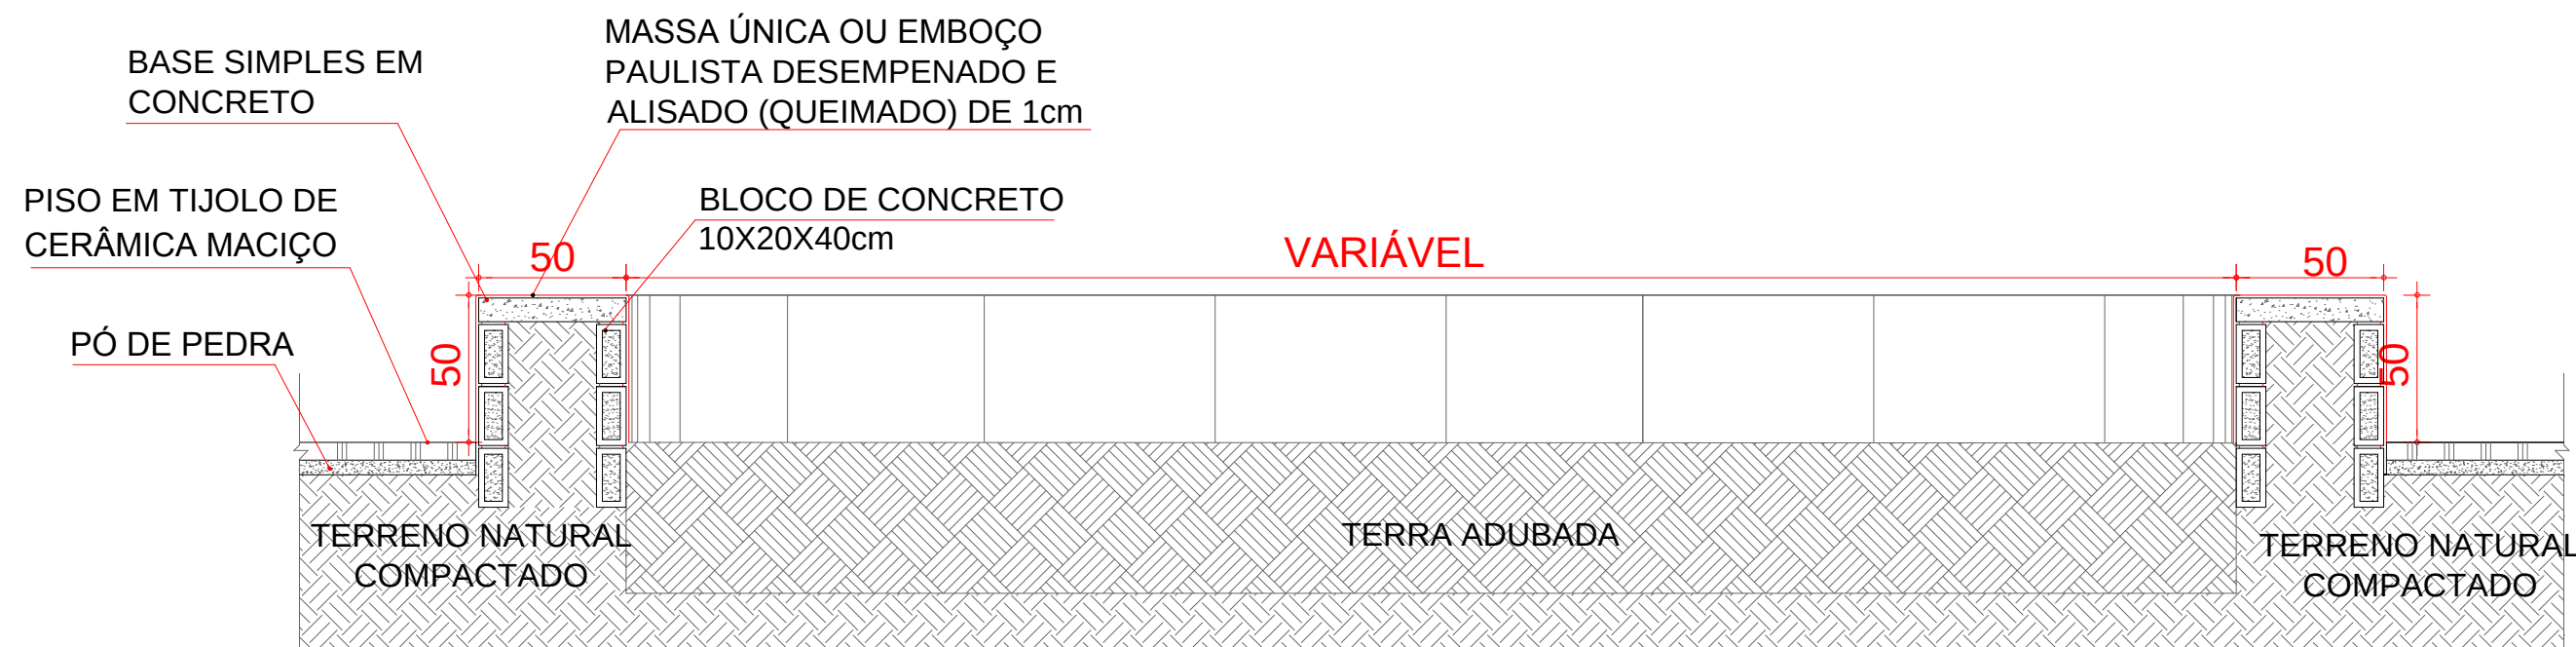


02 BANCO CURVO - CORTE AA
ESCALA: 1/25

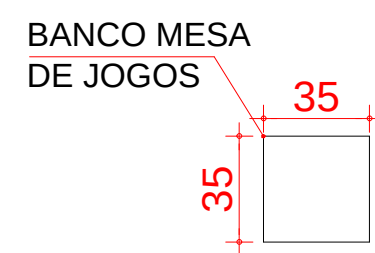


03 BANCO MESA DE JOGO - PLANTA
ESCALA: 1/25

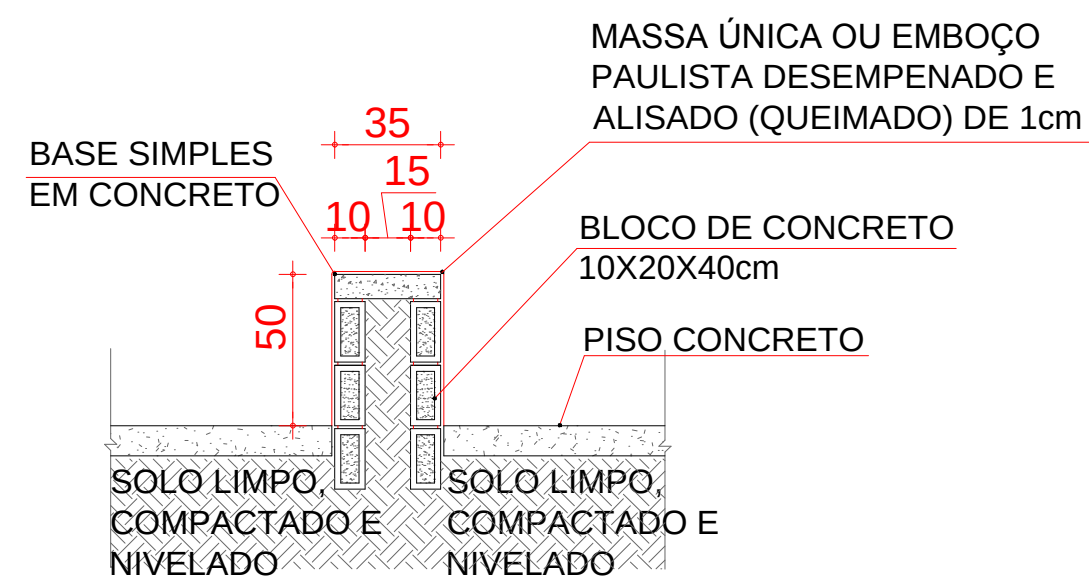


04 BANCO MESA DE JOGO - CORTE
ESCALA: 1/25

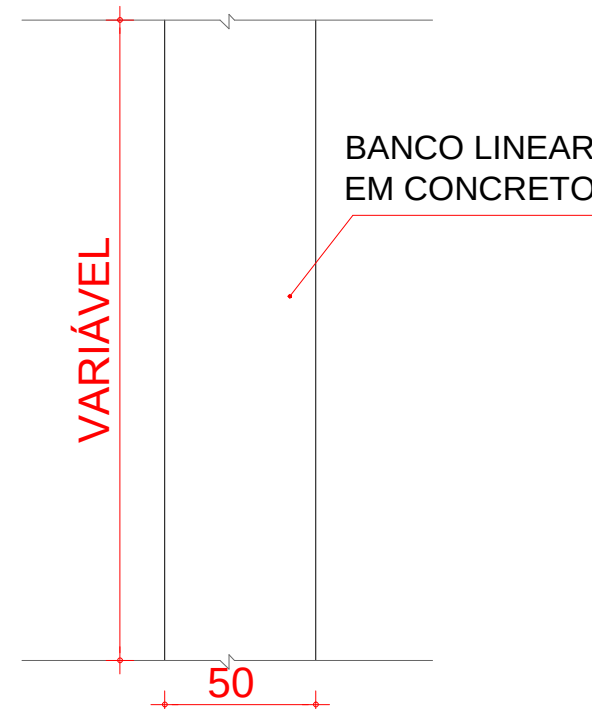


05 BANCO LINEAR - PLANTA
ESCALA: 1/25

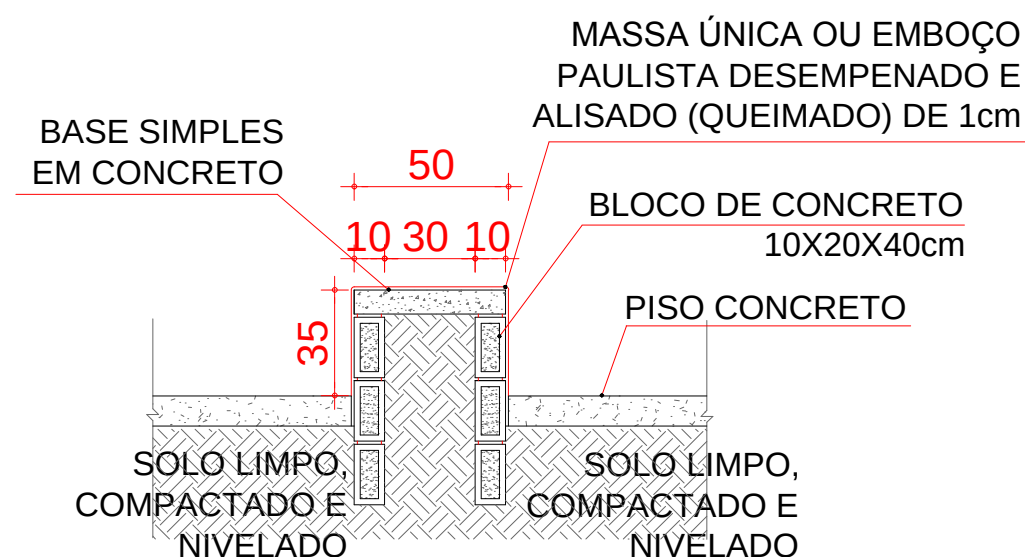

06 BANCO LINEAR - CORTE
ESCALA: 1/25

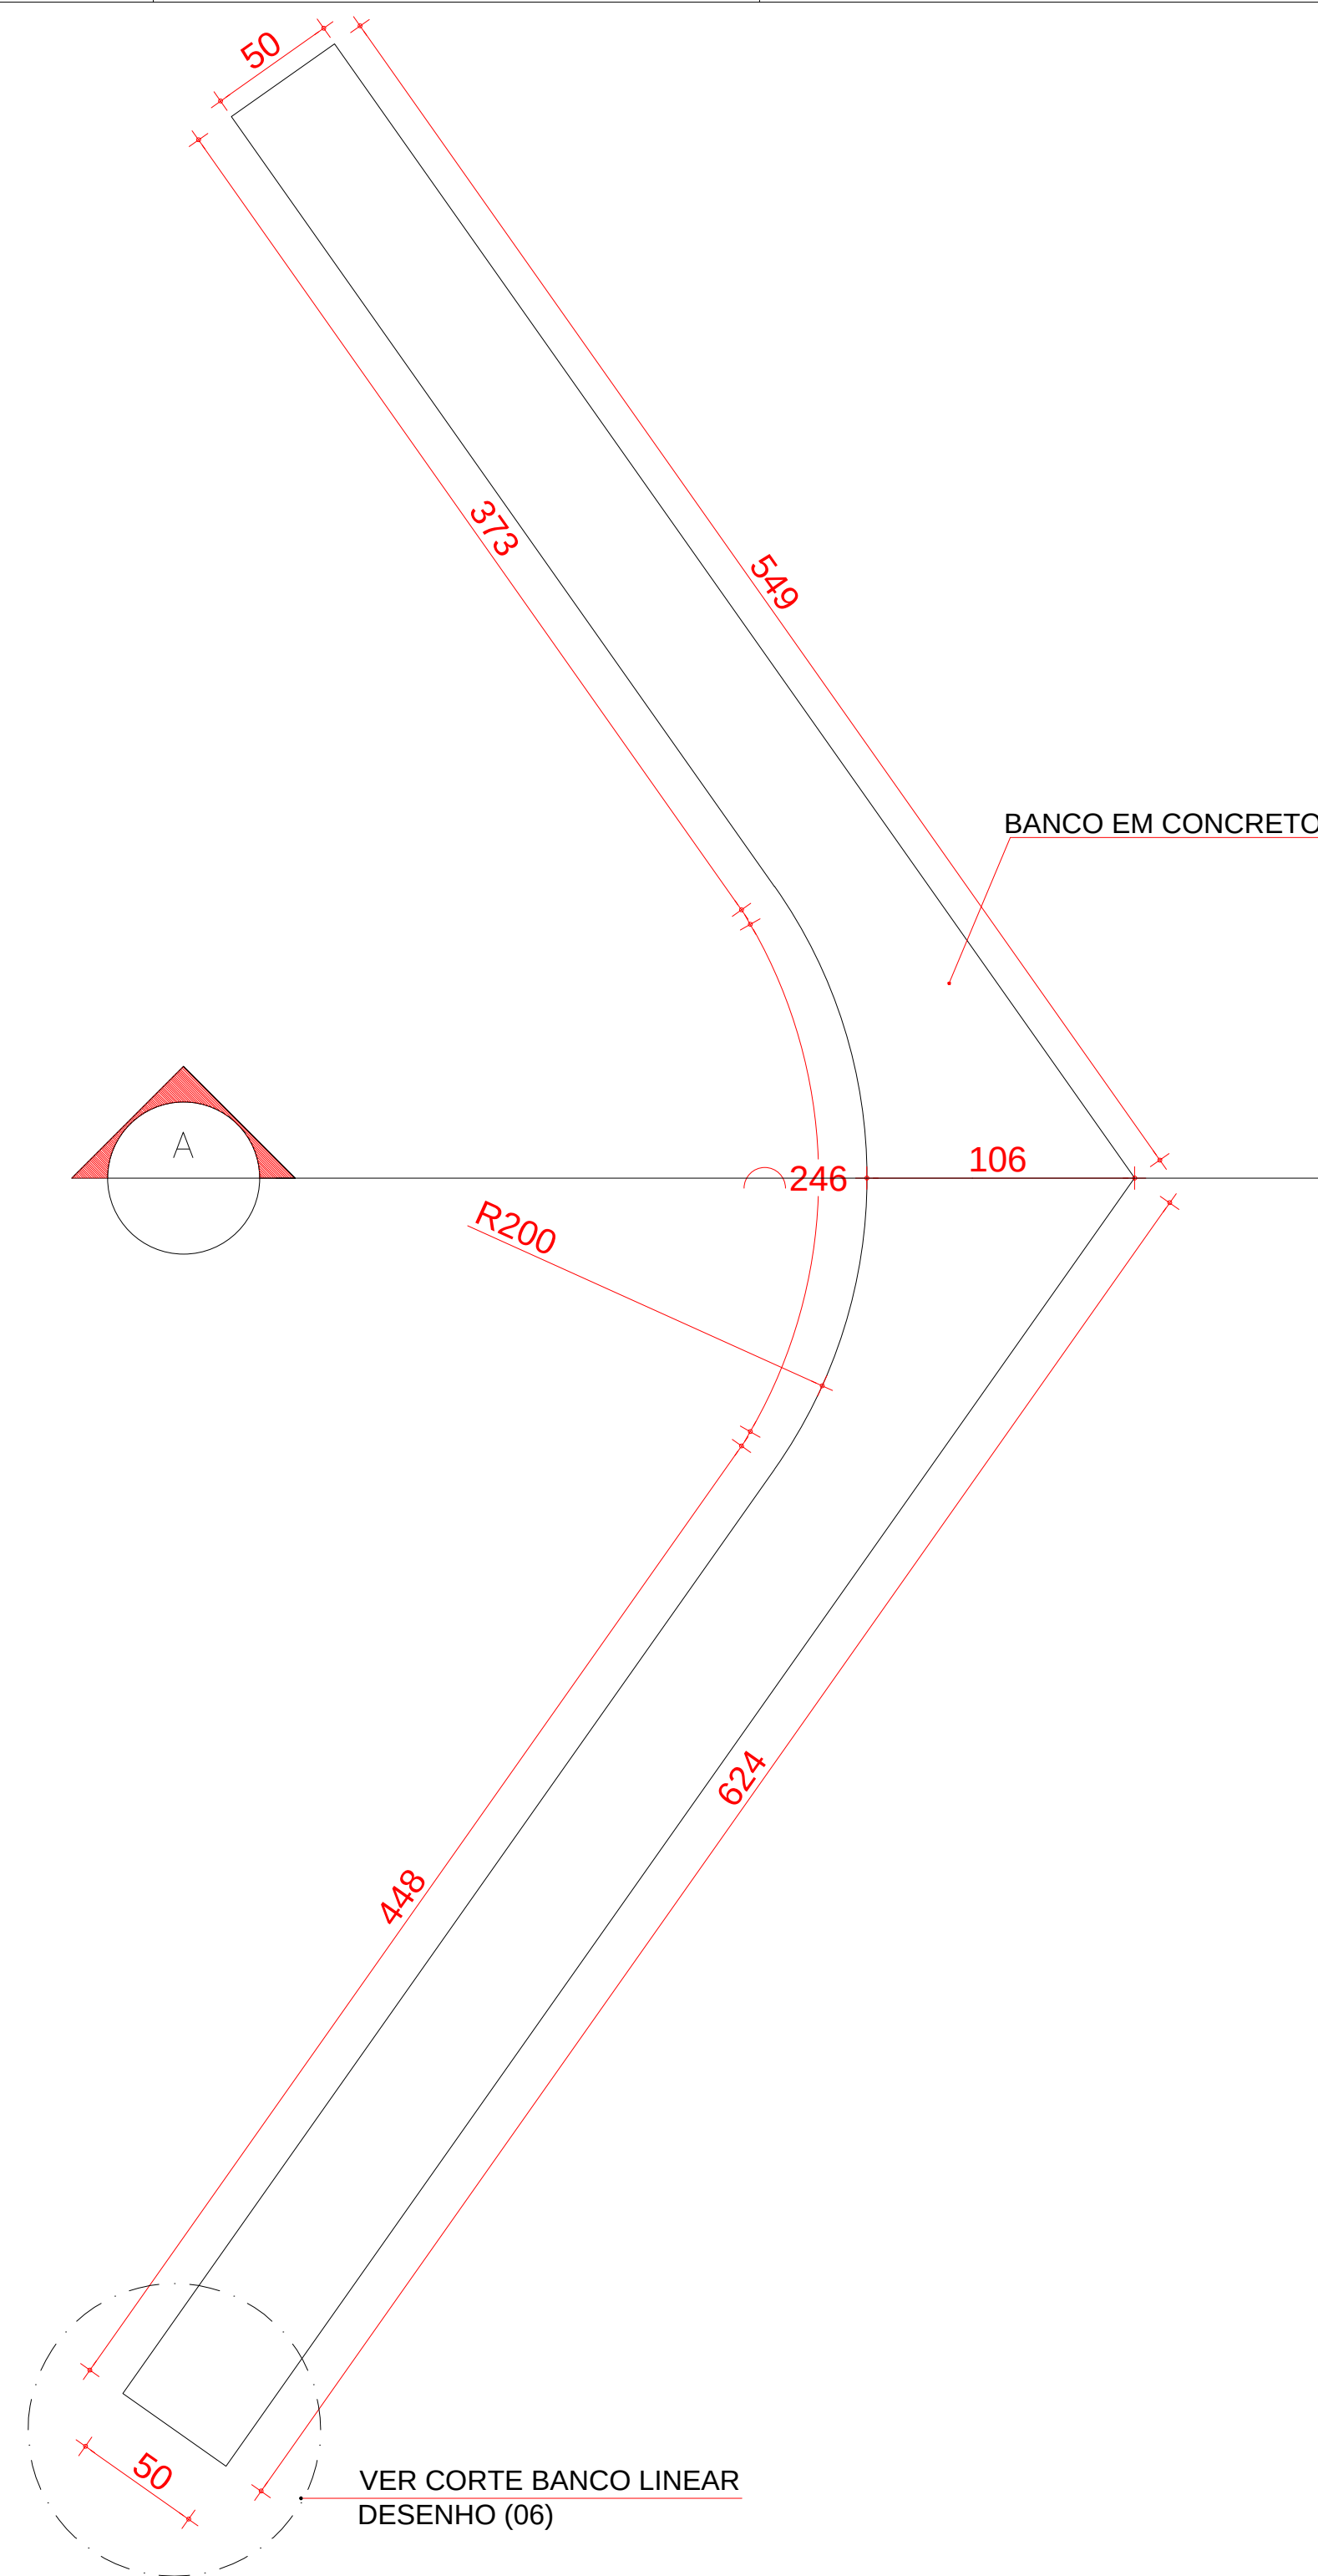

07 BANCO CURVO BLOCO DE CONCRETO - PLANTA
ESCALA: 1/25

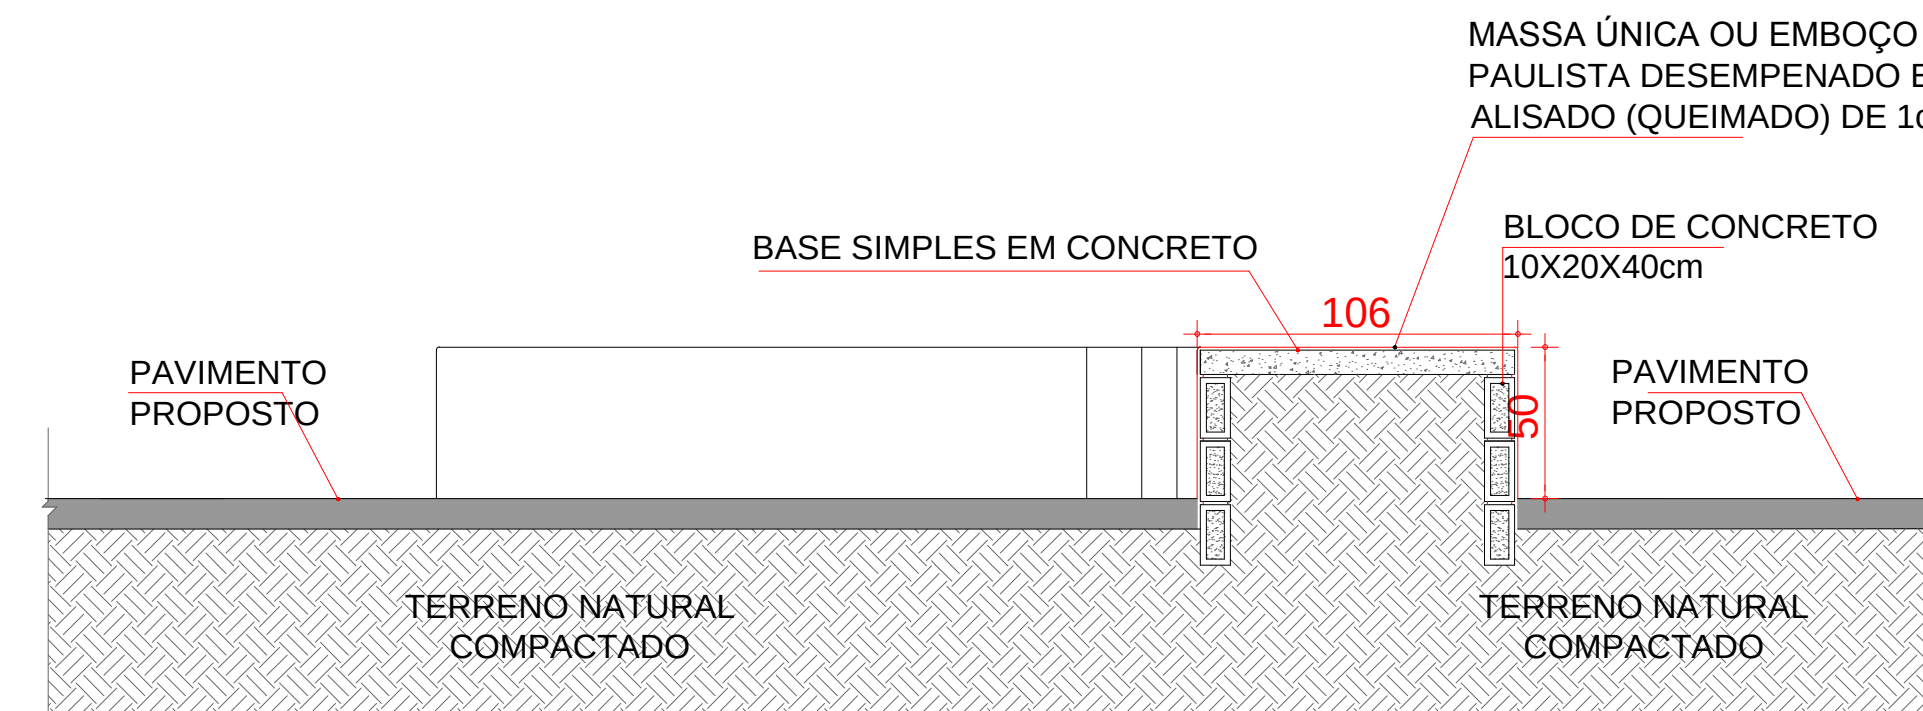

08 BANCO CURVO BLOCO DE CONCRETO - CORTE AA
ESCALA: 1/25

Jorge Mario Jáuregui
@teller metropolitano

0	EMISSÃO INICIAL	21/11/2018	LEANDRO	DANILO	DANILO
REV.	DESCRIÇÃO	DATA	EXEC.	VERIF.	APROV.
		APROVADO			
		SECRETÁRIO DE OBRAS E URBANISMO			
TÍTULO		URBANIZAÇÃO ORLA DE JACONÉ DETALHES BANCOS			
LOCAL	PRAÇA JACONÉ RUA 13, JACONÉ - SAQUAREMA	ARQ. ELETRÔNICO DE-502.18-URB-005=0.DWG			
PROJETO			Nº	DE-502.18-URB-005	
JORGE JÁUREGUI - CAU A1069-3		ESCALA	DATA	PRANCHA	05/05
		INDICADA	NOVEMBRO/2018		