




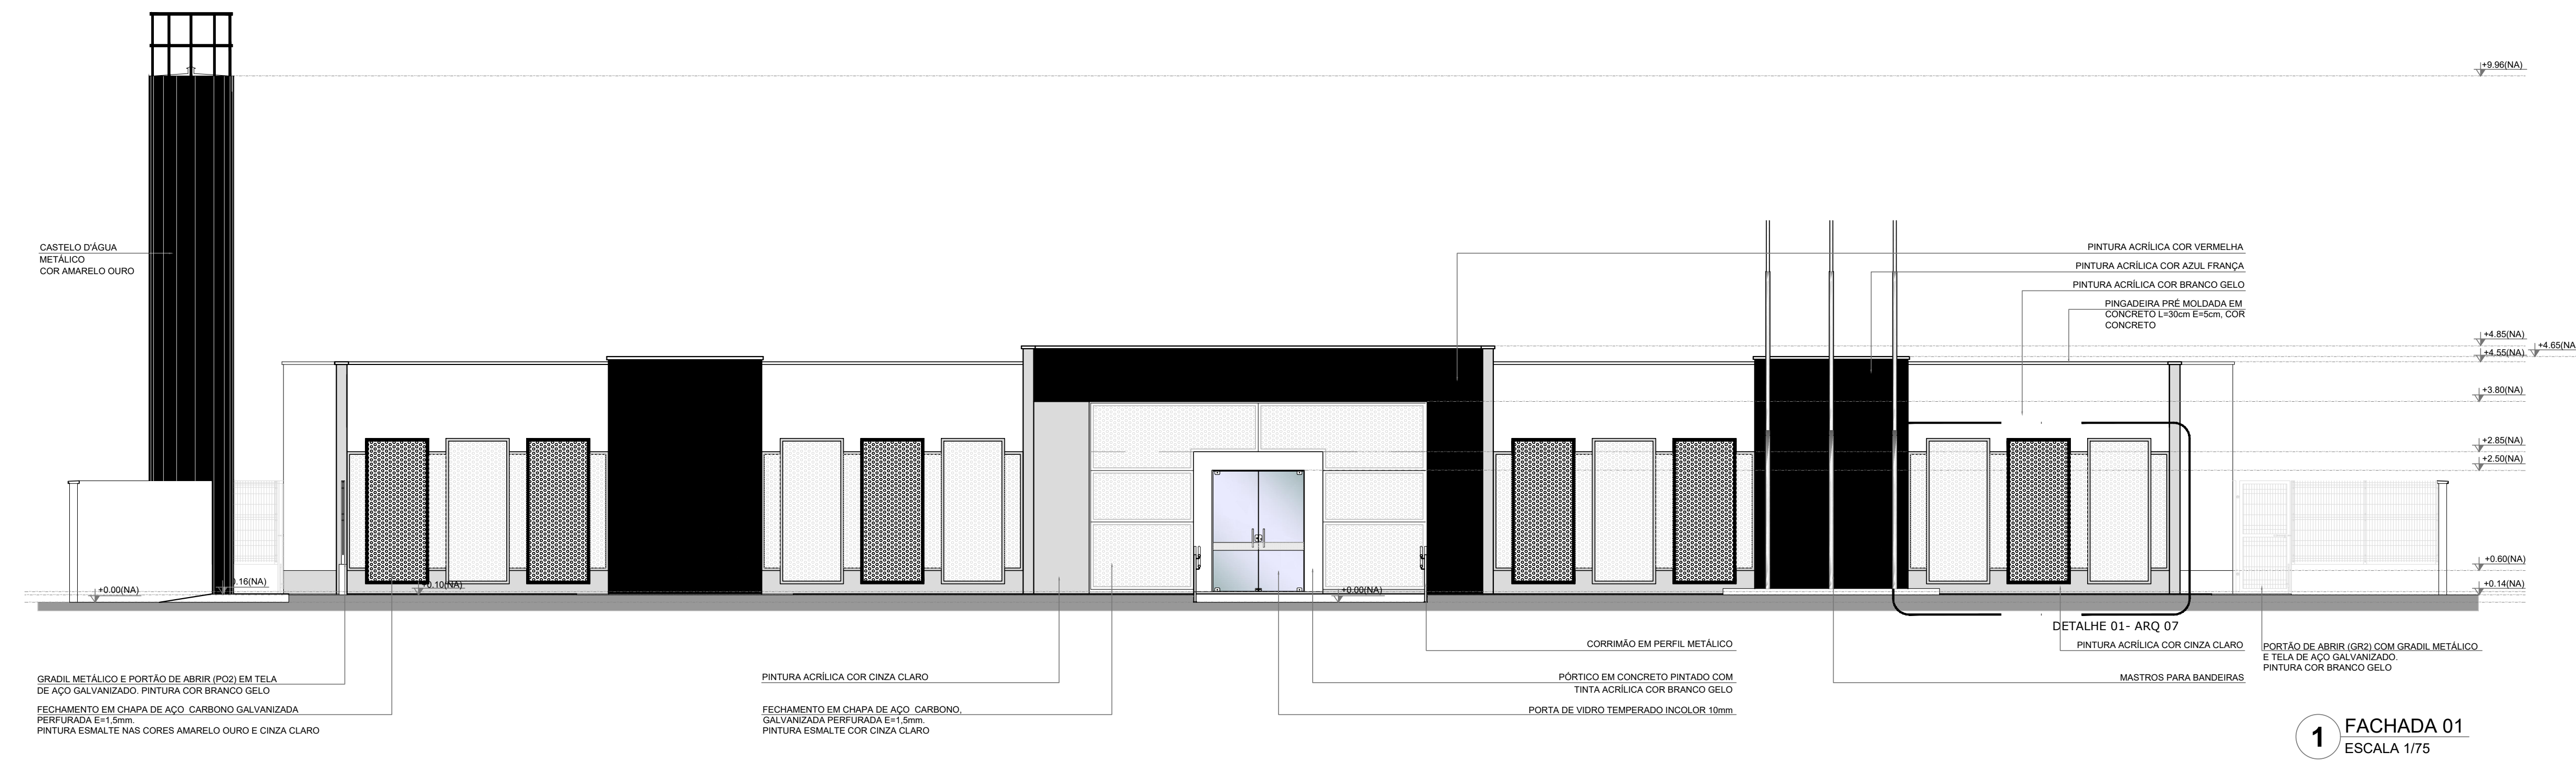


1 FACHADA 01
ESCALA 1/75

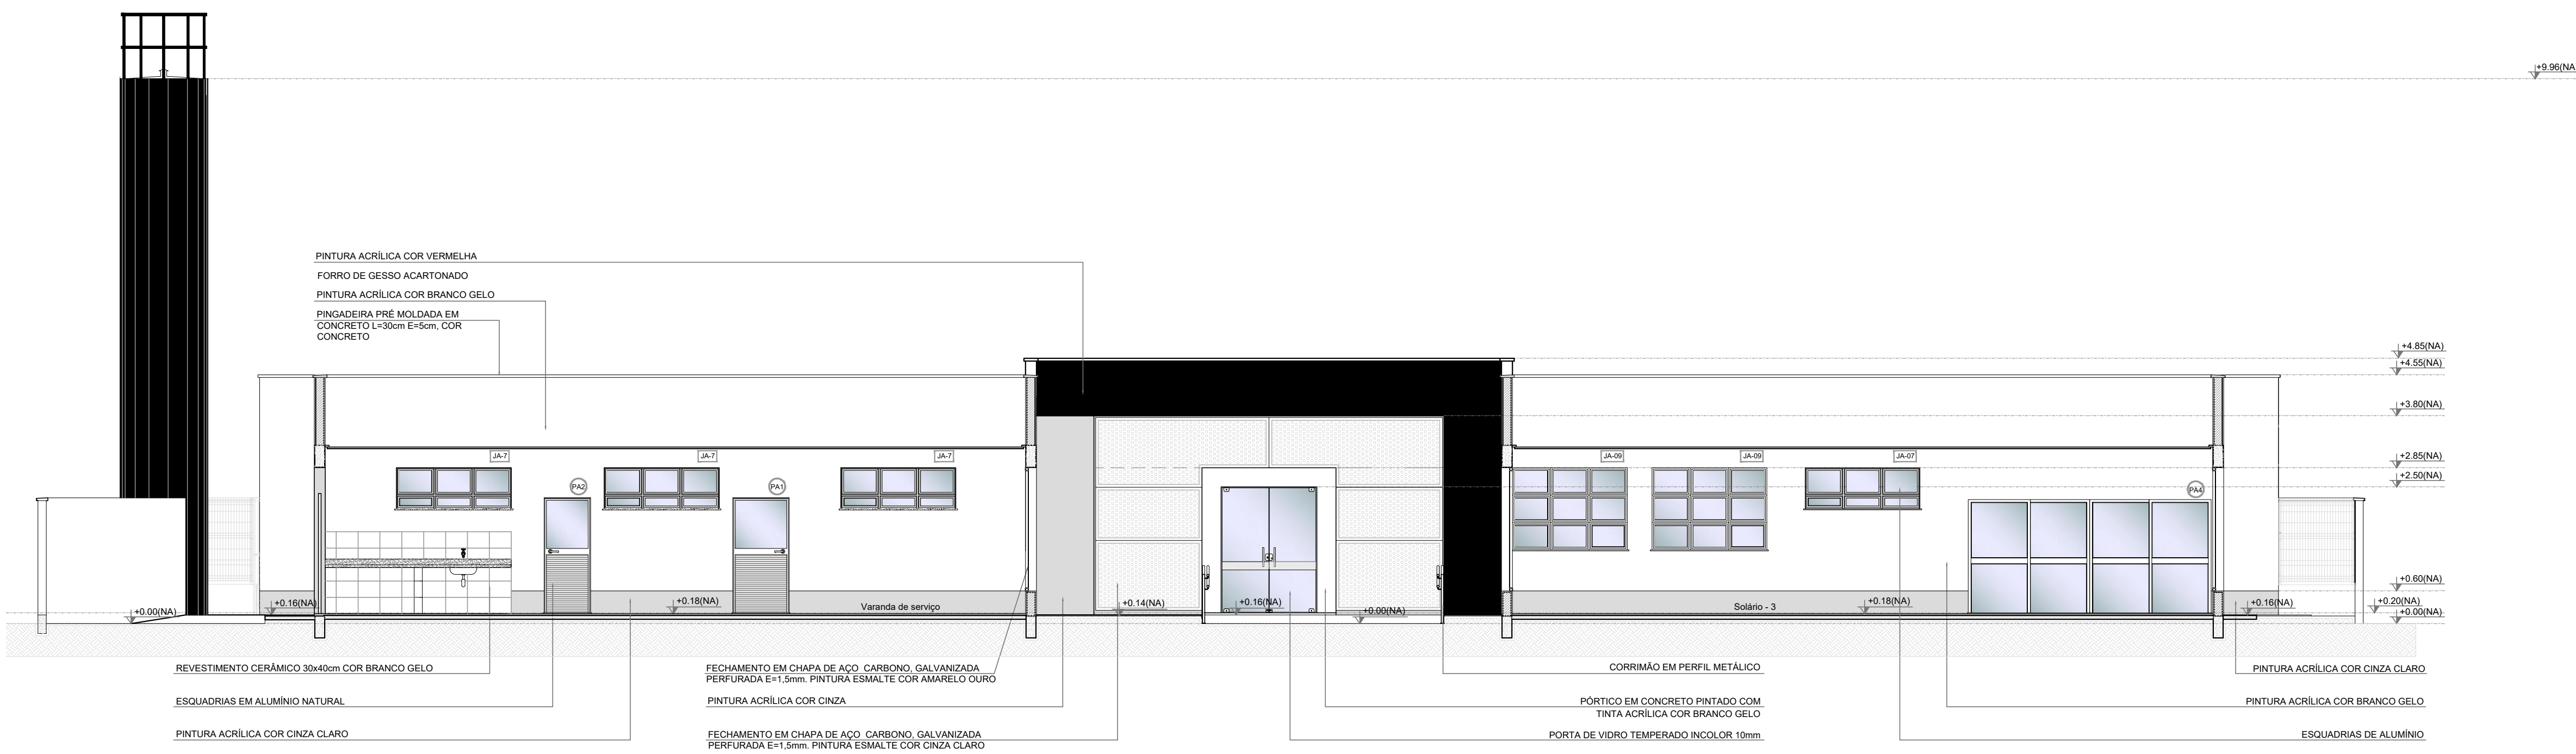

2 FACHADA 01-SEM FECHAMENTO EM CHAPA METÁLICA
ESCALA 1/75

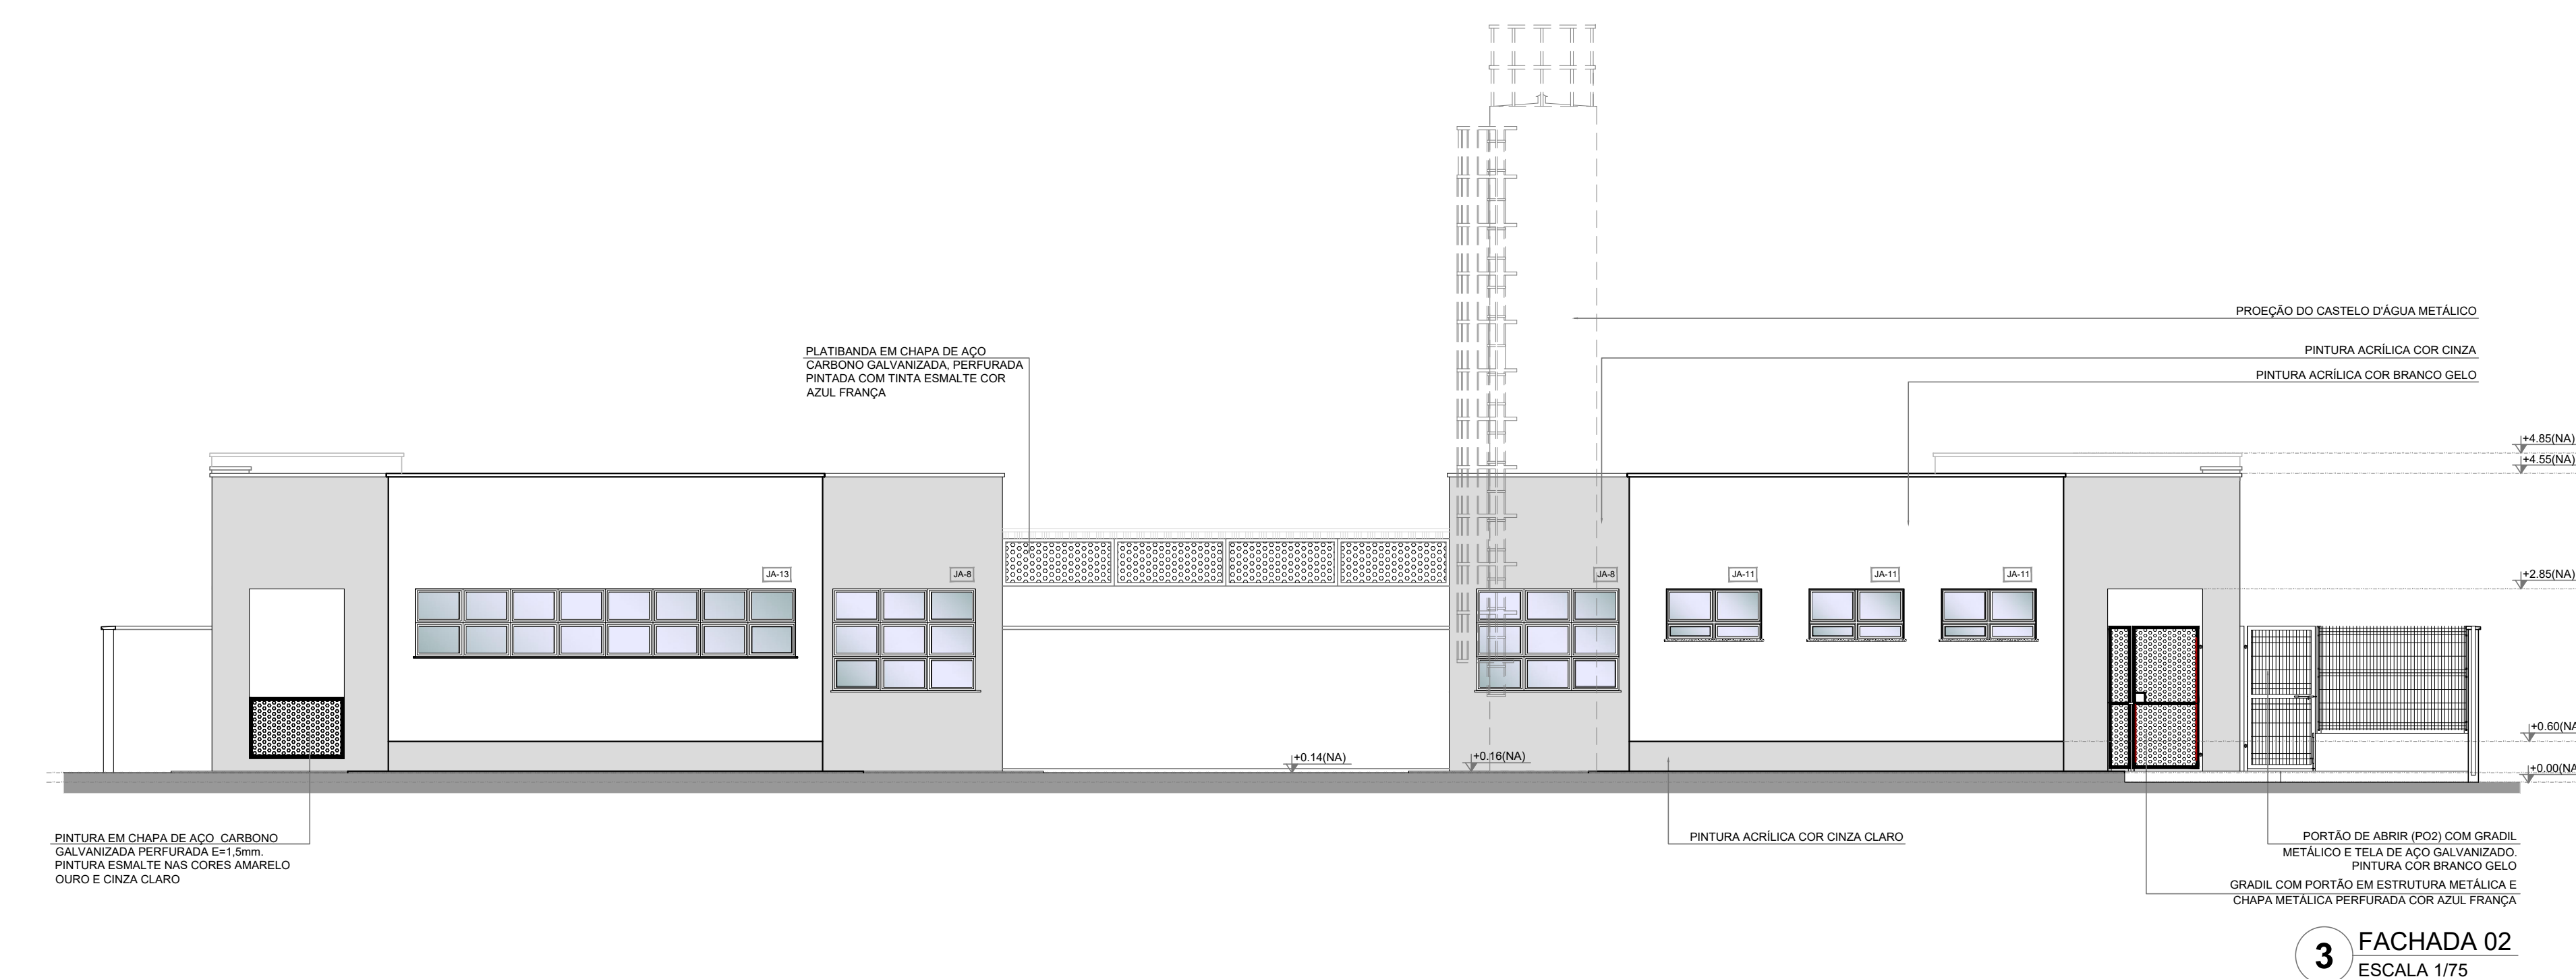

3 FACHADA 02
ESCALA 1/75

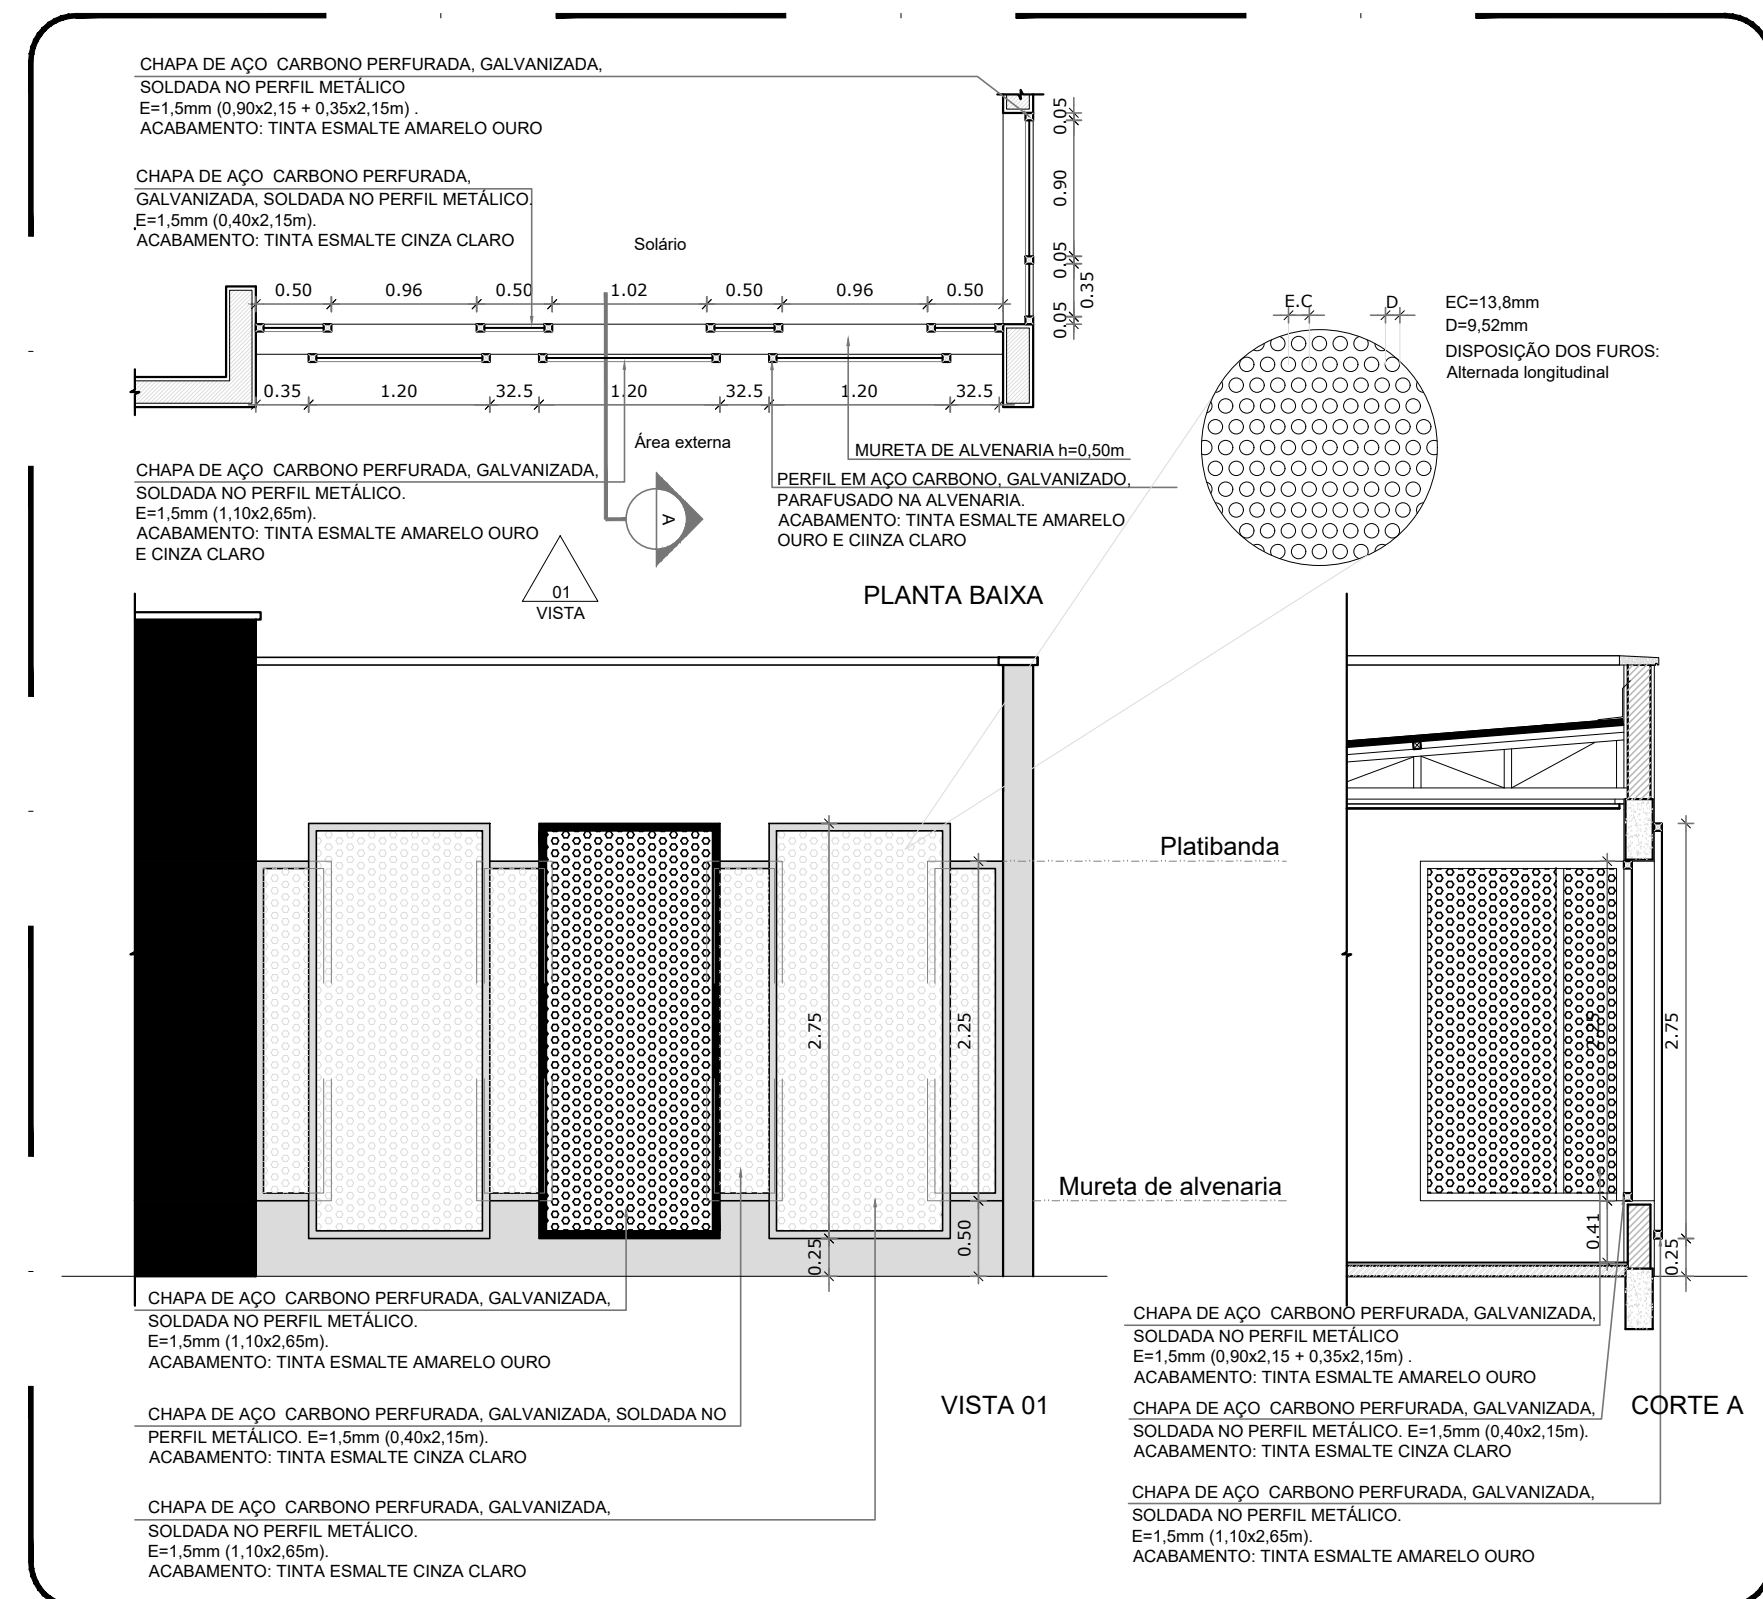

4 DETALHE 01 - FECHAMENTO METÁLICO VARANDAS
ESCALA 1/50


NOTAS

- MEDIDAS E NÍVEIS EM METROS.
- VERIFICAR POSIÇÃO EXATA DOS PILARES NO PROJETO ESTRUTURAL.
- VERIFICAR DETALHES CONSTITUTIVOS PERTINENTES NAS PRINCIPALIS DE DETALHAMENTO.
- EM CASO DE CONFLITO DE INFORMAÇÕES ENTRE O PROJETO GRÁFICO E O MEMORIAL DESCRITIVO, PREVALECE A INFORMAÇÃO CONTIDA NOS DESENHOS.
- ALTERAÇÕES NESTE PROJETO SOMENTE COM AUTORIZAÇÃO EXPRESSA DO FNDE.

REFERÊNCIAS:

- PLANILHA DE QUANTITATIVOS.
- MEMORIAL DESCRITIVO E ESPECIFICAÇÕES TÉCNICAS.

LEGENDA:	
	INDICAÇÃO NÍVEIS PLANTA E CORTE
	INDICAÇÃO DE VISTAS
	ESPECIFICAÇÕES DE MATERIAIS
	INDICAÇÃO DE FACHADAS
	INDICAÇÃO DE PORTAS E JANELAS
	INDICAÇÃO DE ELEMENTOS (BANCADAS, PRATELEIRAS E ETC.)

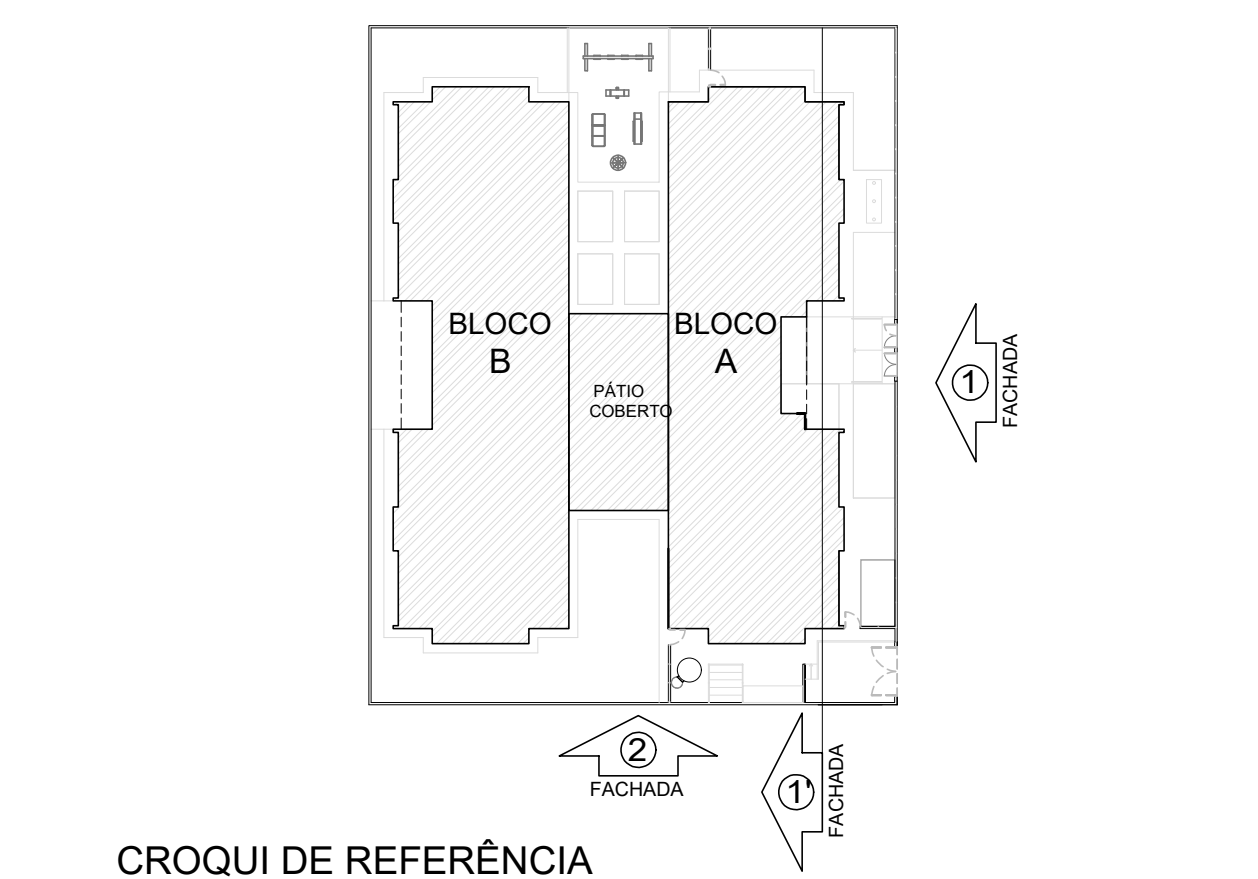

CROQUI DE REFERÊNCIA

A. CORREÇÃO ALTURA DAS PLATIBANDAS		12/10/2018	DOV
REVISÃO	DESCRIÇÃO	APPROVADO	DATA
PREFEITURA SAQUAREMA		SECRETÁRIO DE OBRAS E URBANISMO	
SECRETARIA DE OBRAS E URBANISMO			
TÍTULO: CRECHE BAURREIRA FACHADAS 01 e 02			
LOCAL: RUA "C", ATUAL RUA FÁBIO LÚCIO DOS SANTOS, N.º 50 BARREIRA - 2º DISTRITO - SAQUAREMA - RJ		ARG. ELETRÔNICO DE.041.18-ARQ-007.DWG	
PROJETO: PROJETO FNDE		Nº DE-041.18-ARQ-007	
RESPONSÁVEL: GAUCREIA		ESCALA: 1/75 - 1/1000 DATA: DEZEMBRO/2018 PRANCHAS: 07	