

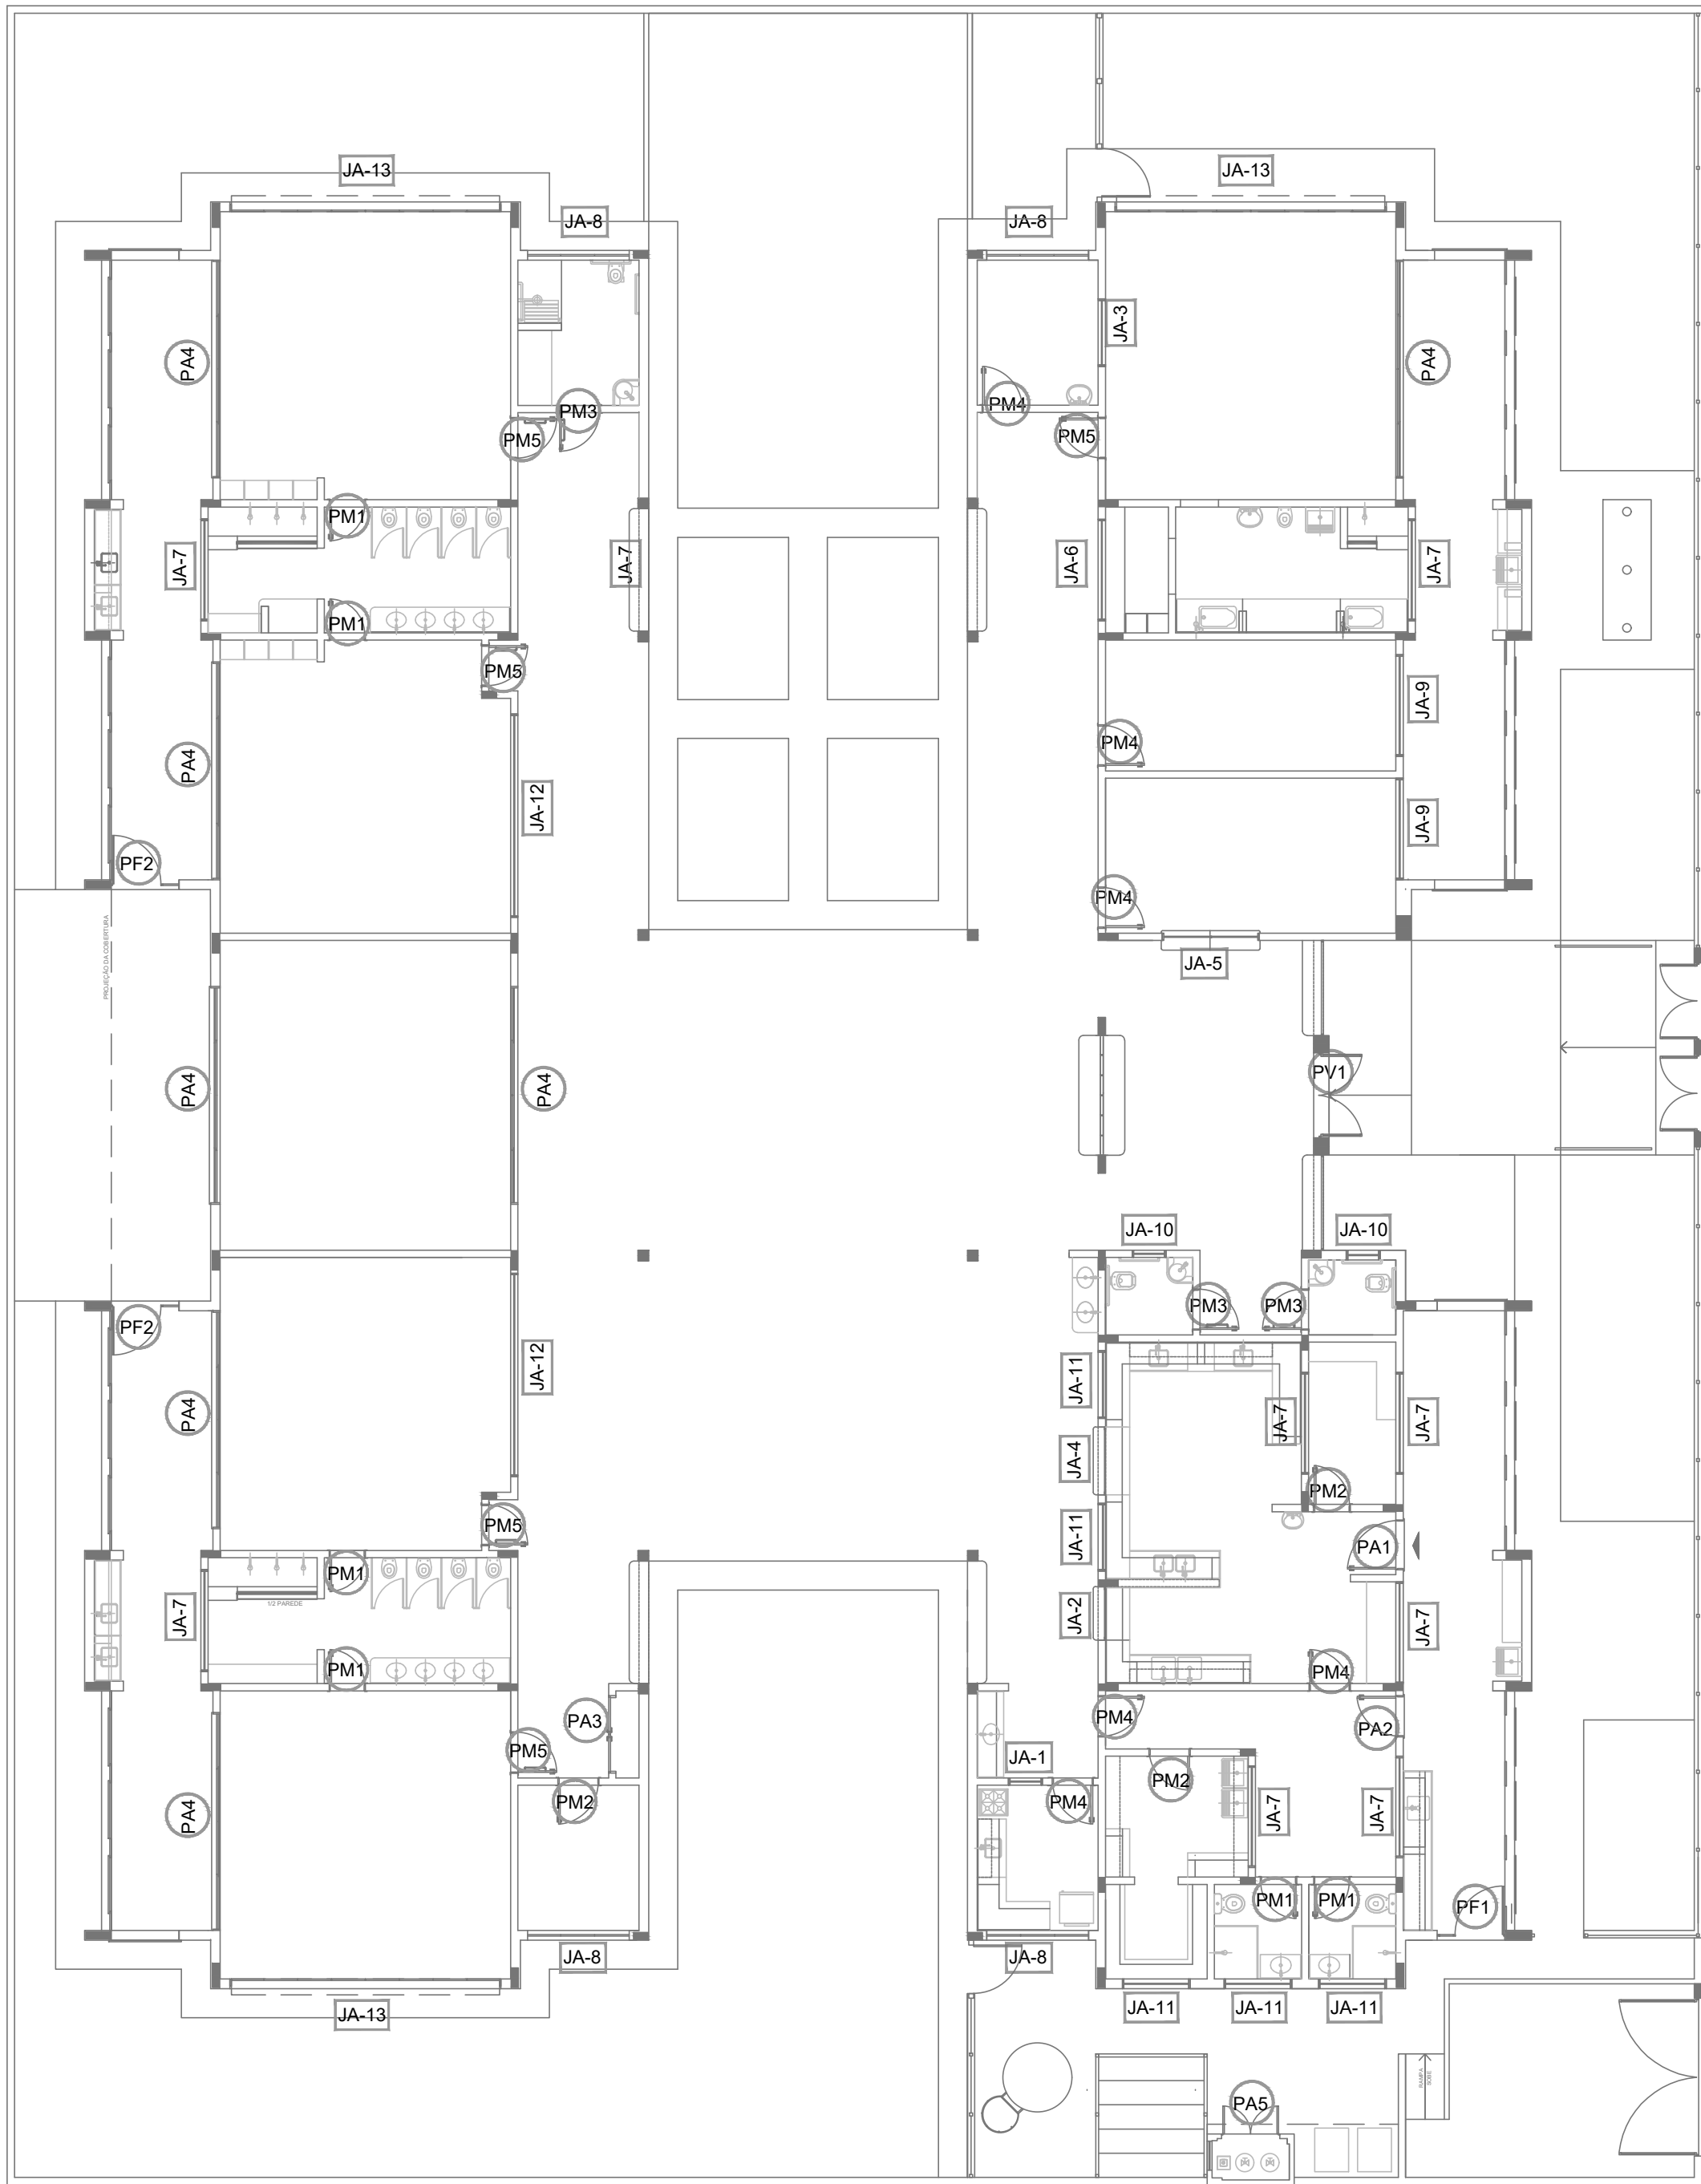
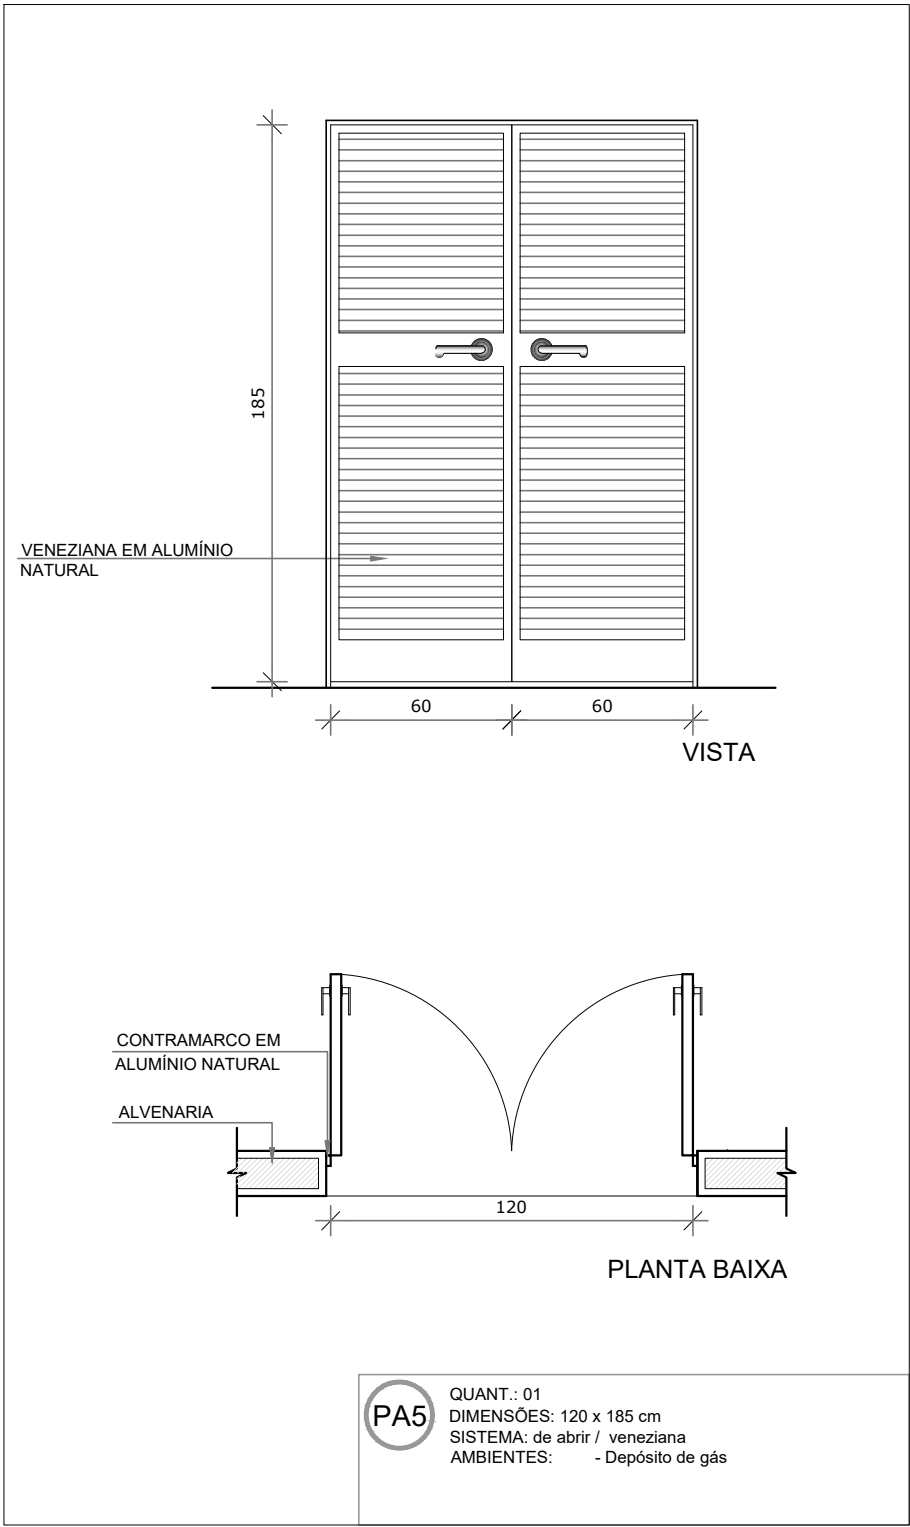
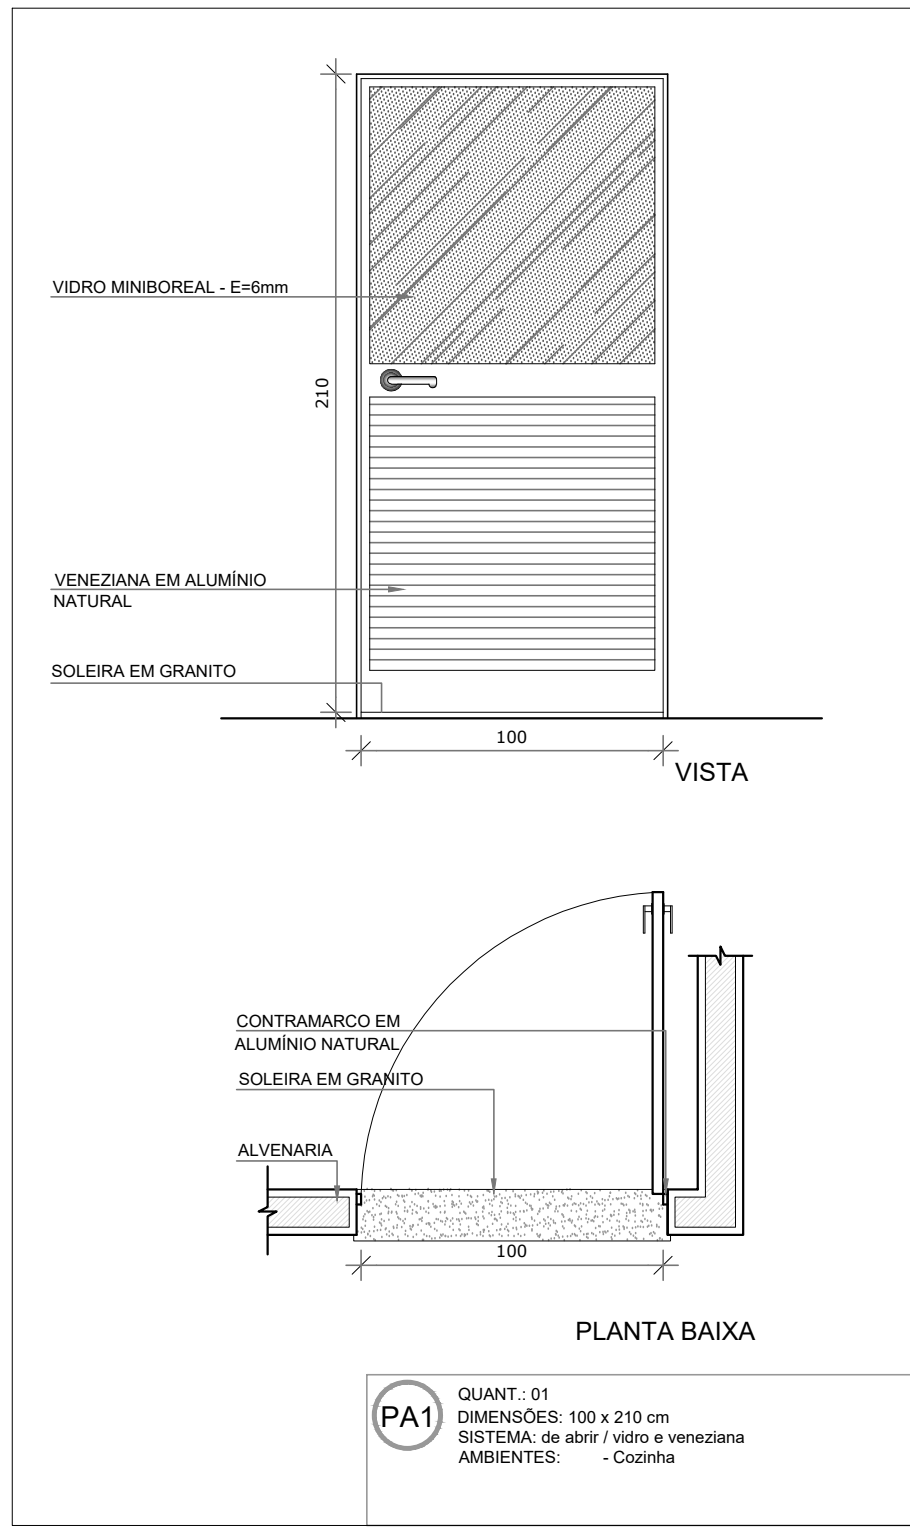


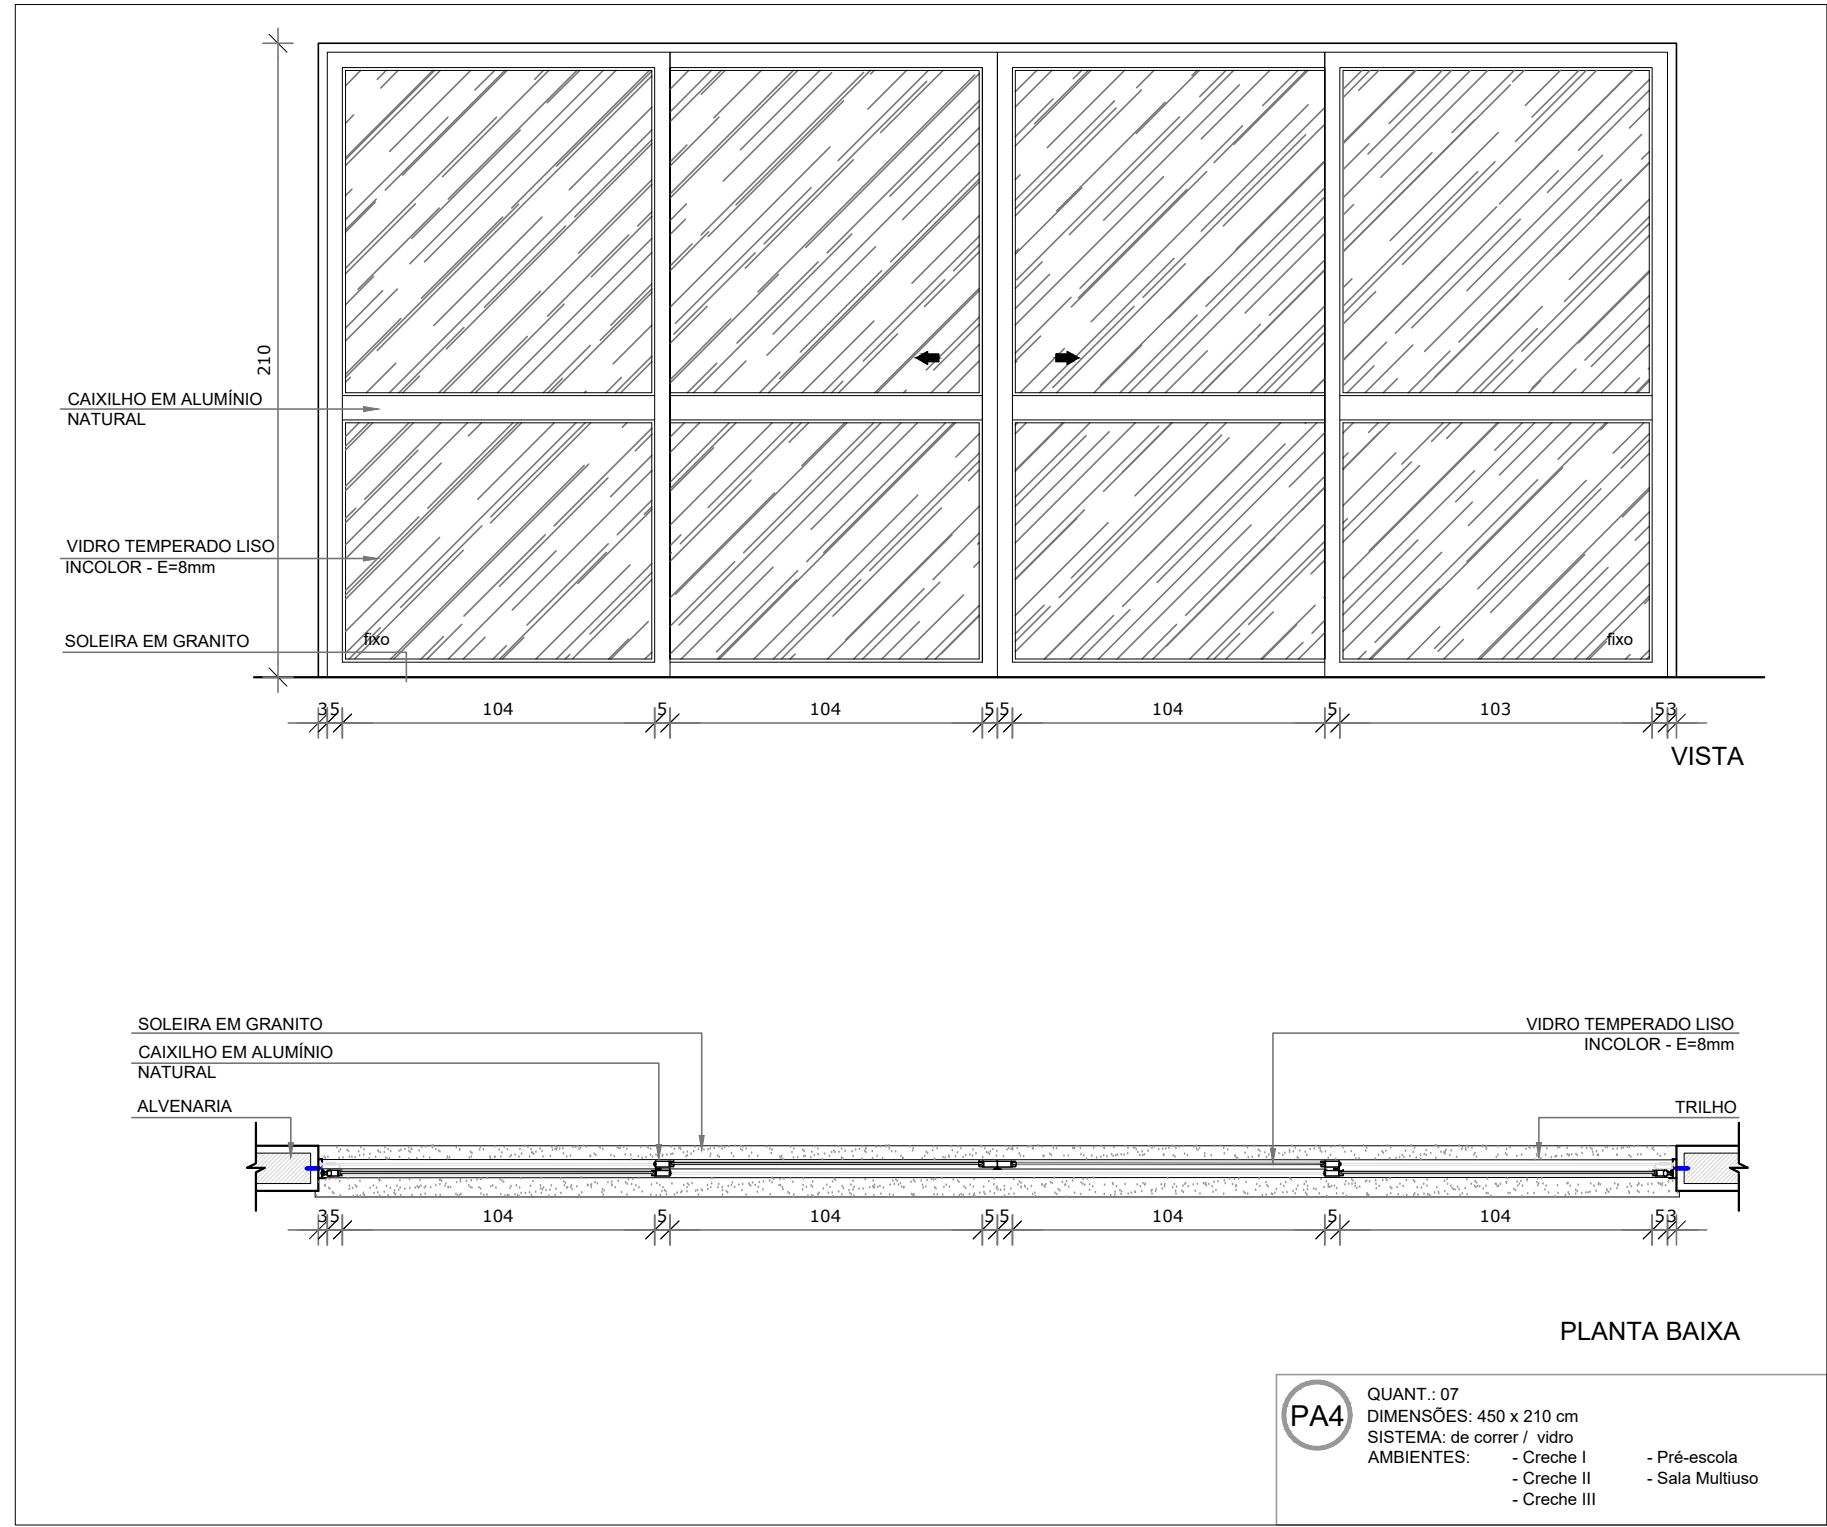

1 MAPA DE ESQUADRIAS
ESCALA 1/125

MAPA DE ESQUADRIAS				
LEGENDA DE PORTAS - PORTAS DE ALUMÍNIO				
REF.	Dimensões (cm)	Quantidade	TIPO	AMBIENTES
PA1	100 x 210	01	01 folha - de abrir com vidro e veneziana	Cozinha
PA2	80 x 210	01	01 folha - de abrir com veneziana	Copa dos funcionários
PA3	160 x 210	01	02 folhas - de abrir com veneziana	S.L., Telefone, Elétrica
PA4	450 x 210	07	04 folhas - de correr com vidro	Creche I, Creche II, Creche III, Pré-Escola 1 e 2 e Sala Multiuso
PA5	120 x 185	01	02 folhas - de abrir com veneziana	Depósito de Gás

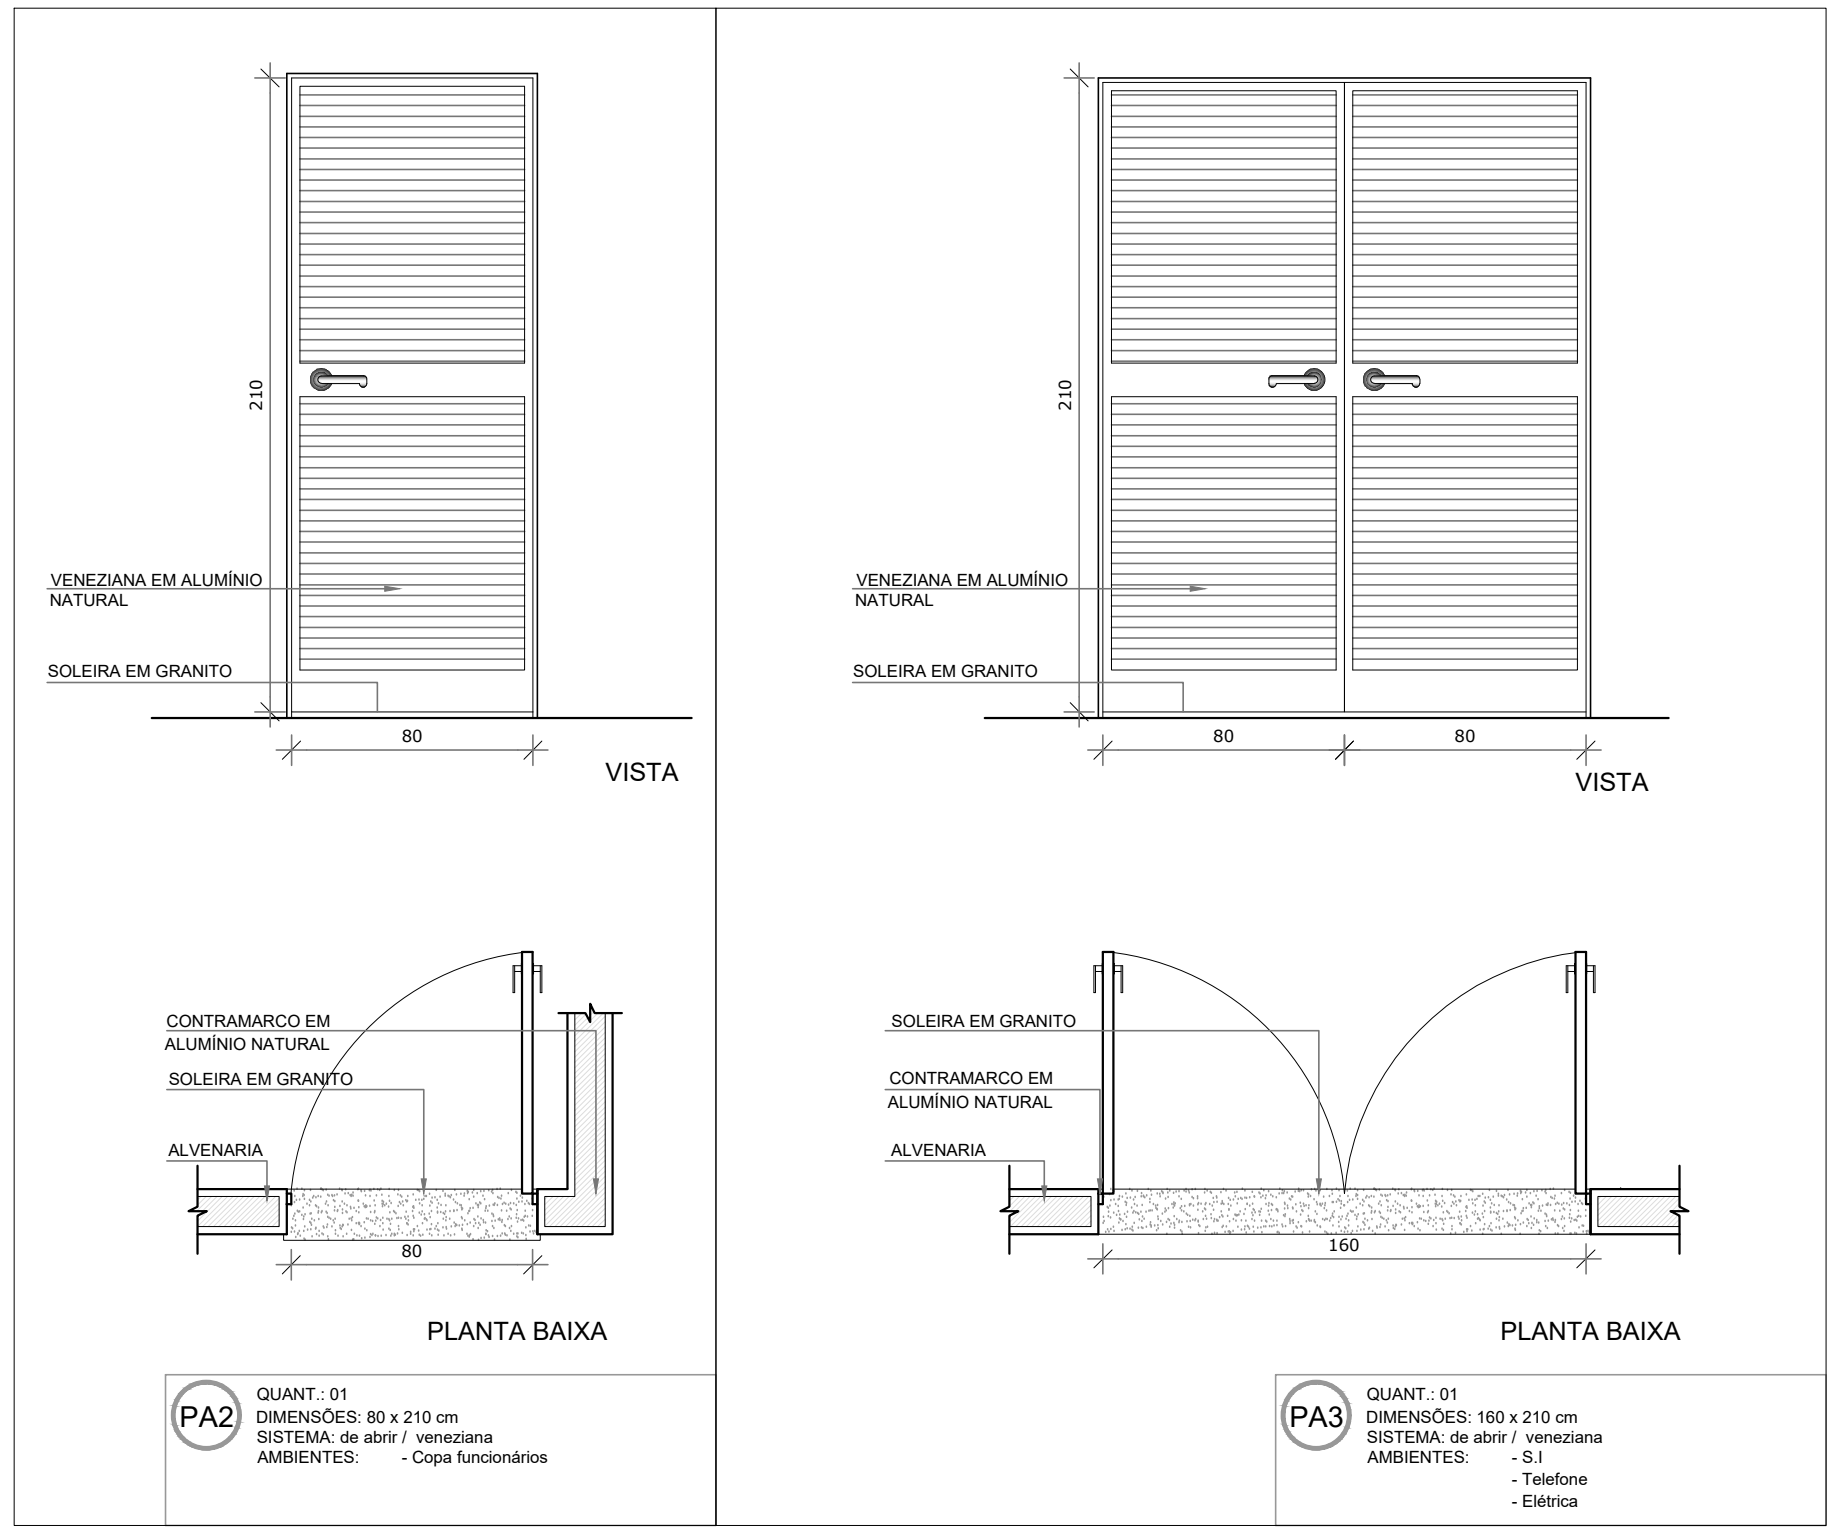

NOTAS

- MEDIDAS E NÍVEIS EM METROS.
- VERIFICAR POSSIBILIDADE EXATA DOS PILARES NO PROJETO ESTRUTURAL.
- VERIFICAR DETALHES CONSTRUTIVOS PERTINENTES NAS PRANCHAS DE DETALHAMENTO.
- EM CASO DE CONFLITO DE INFORMAÇÕES ENTRE O PROJETO GRÁFICO E O MEMORIAL DESCRITIVO, PREVALECE A INFORMAÇÃO CONTEIDA NOS DESENHOS.
- ALTERAÇÕES NESTE PROJETO SOMENTE COM AUTORIZAÇÃO EXPRESSA DO FNDE.

REFERÊNCIAS:

- PLANILHA DE QUANTITATIVOS.
- MEMORIAL DESCRITIVO E ESPECIFICAÇÕES TÉCNICAS.

LEGENDA:			
	INDICAÇÃO NÍVEL PLANTA E CORTE		INDICAÇÃO DE VISTAS
	INDICAÇÃO DE CORTES		ESPECIFICAÇÕES DE MATERIAIS
	INDICAÇÃO DE FACHADAS		INDICAÇÃO DE EIXOS
	INDICAÇÃO DE PORTAS E JANELAS		INDICAÇÃO DE ELEMENTOS (BANCADAS, PRATELEIRAS E ETC.)

A. ALTERAÇÃO/REVISÃO: SHEET PARA TUBULAÇÕES/REDESAIS E DETALHAMENTO		12/12/2018		BOV	
REVISÃO	DESCRIÇÃO	DATA	EXEC.	VERIF.	APROV.
APPROVADO					
					
SECRETARIA DE OBRAS E URBANISMO					
TÍTULO: CRECHE BARREIRA					
DETALHAMENTO DE ESQUADRIAS - PORTAS					
LOCAL: RUA "C", ATUAL RUA FÁBIO LÚCIO DOS SANTOS, N.º 50				ARG. ELETRÔNICO	
PROJETO: BARREIRA - 2º DISTRITO - SAQUAREMA - RJ				DE-041.18-ARQ-013-A-DWG	
RESPONSÁVEL: GAUCREIA				PRANCHA	
INDICADAS				DEZEMBRO/2018	