
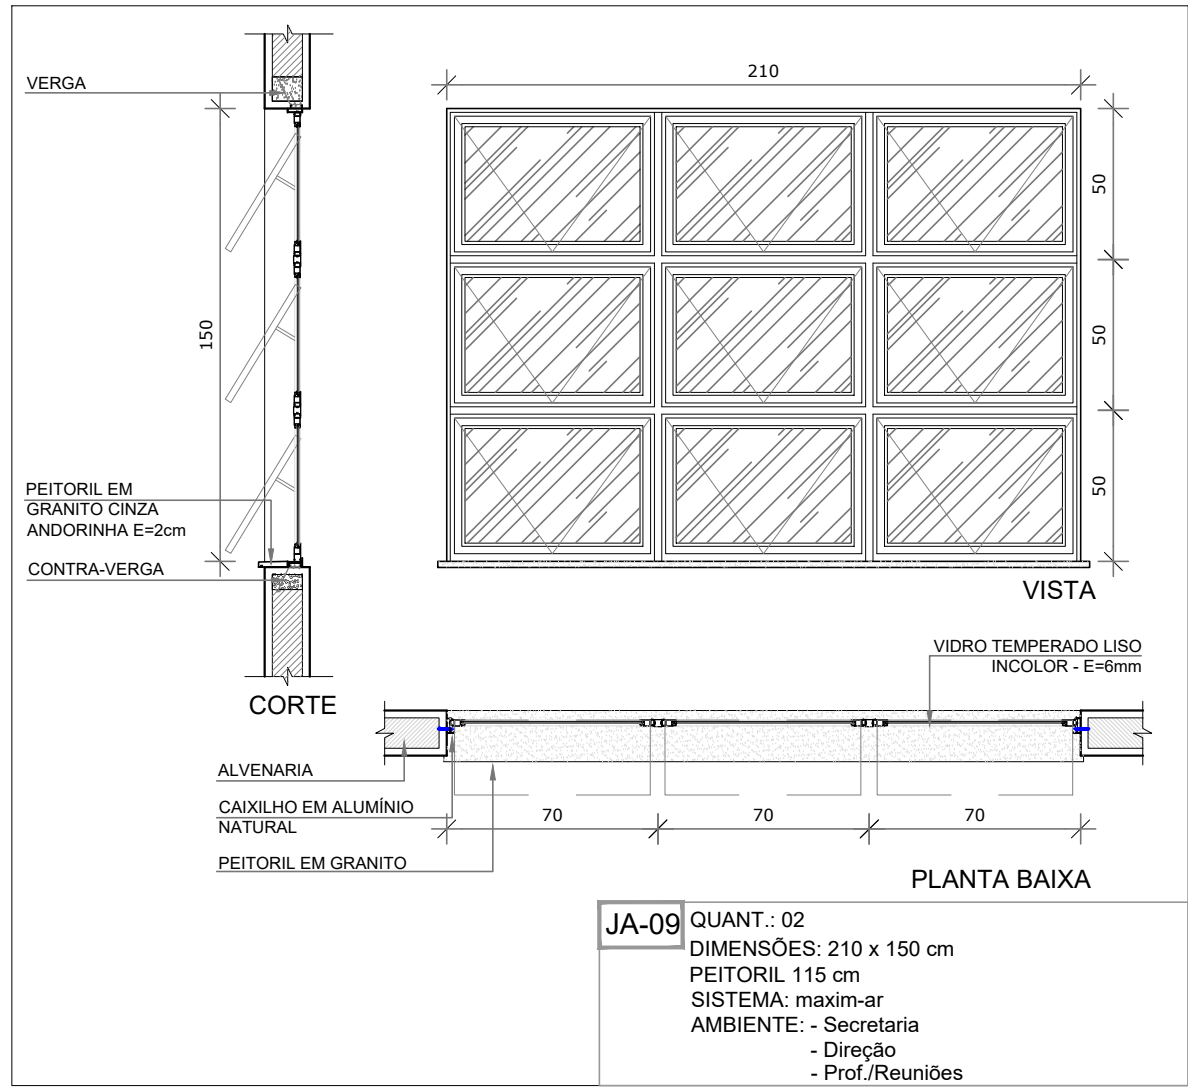
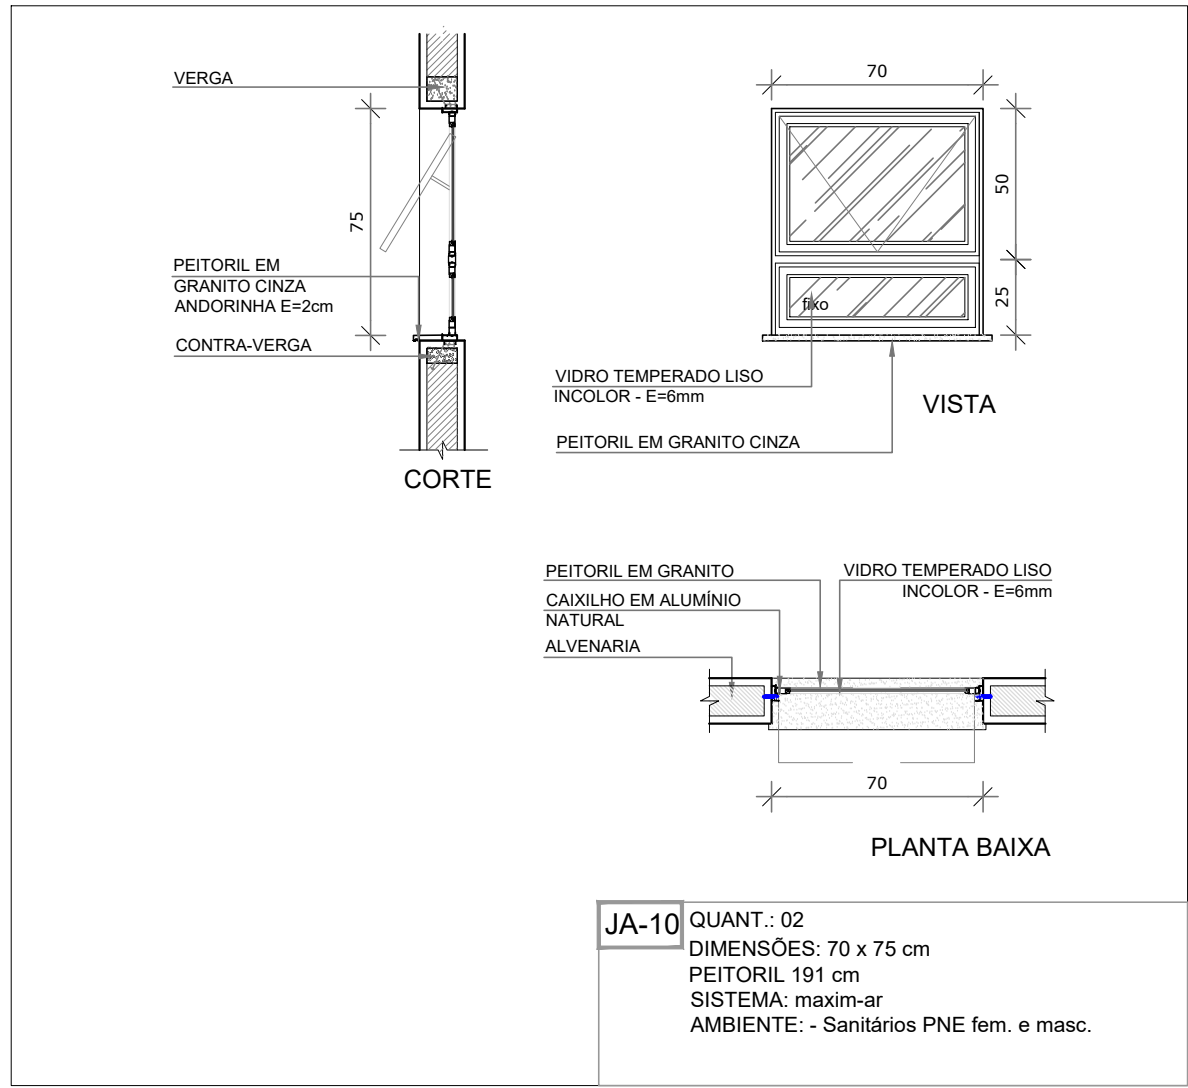
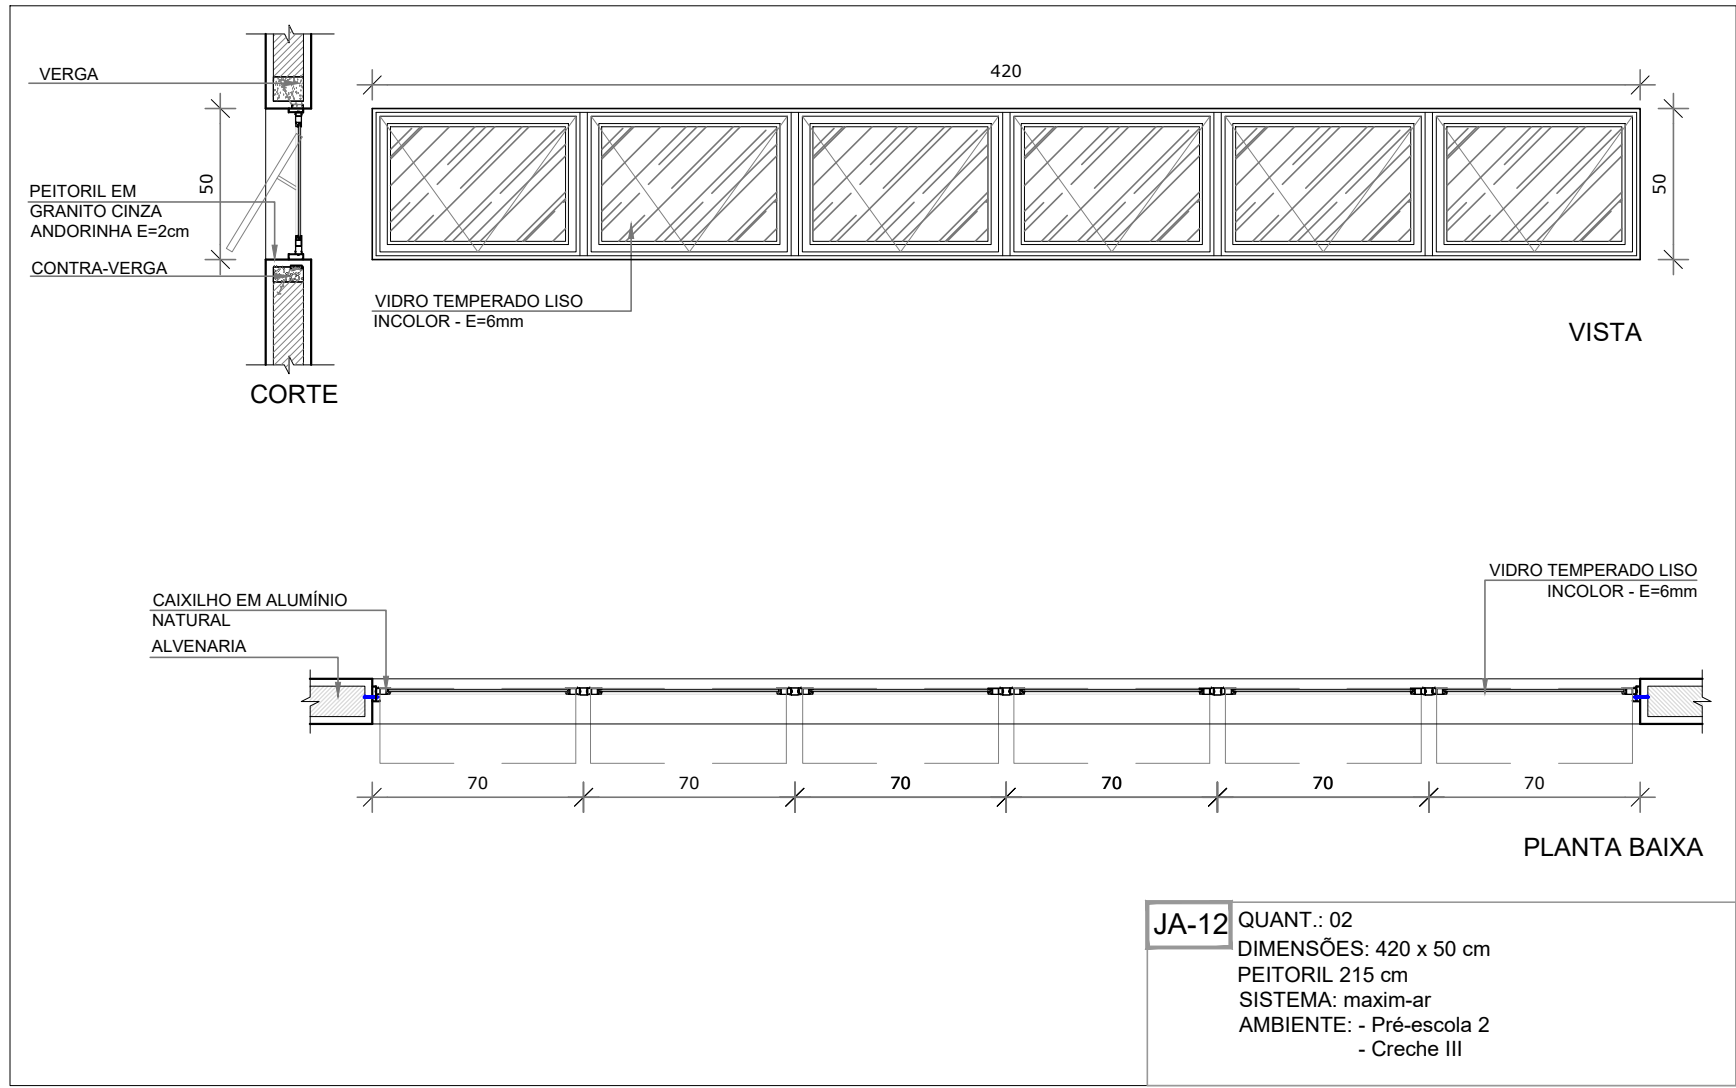
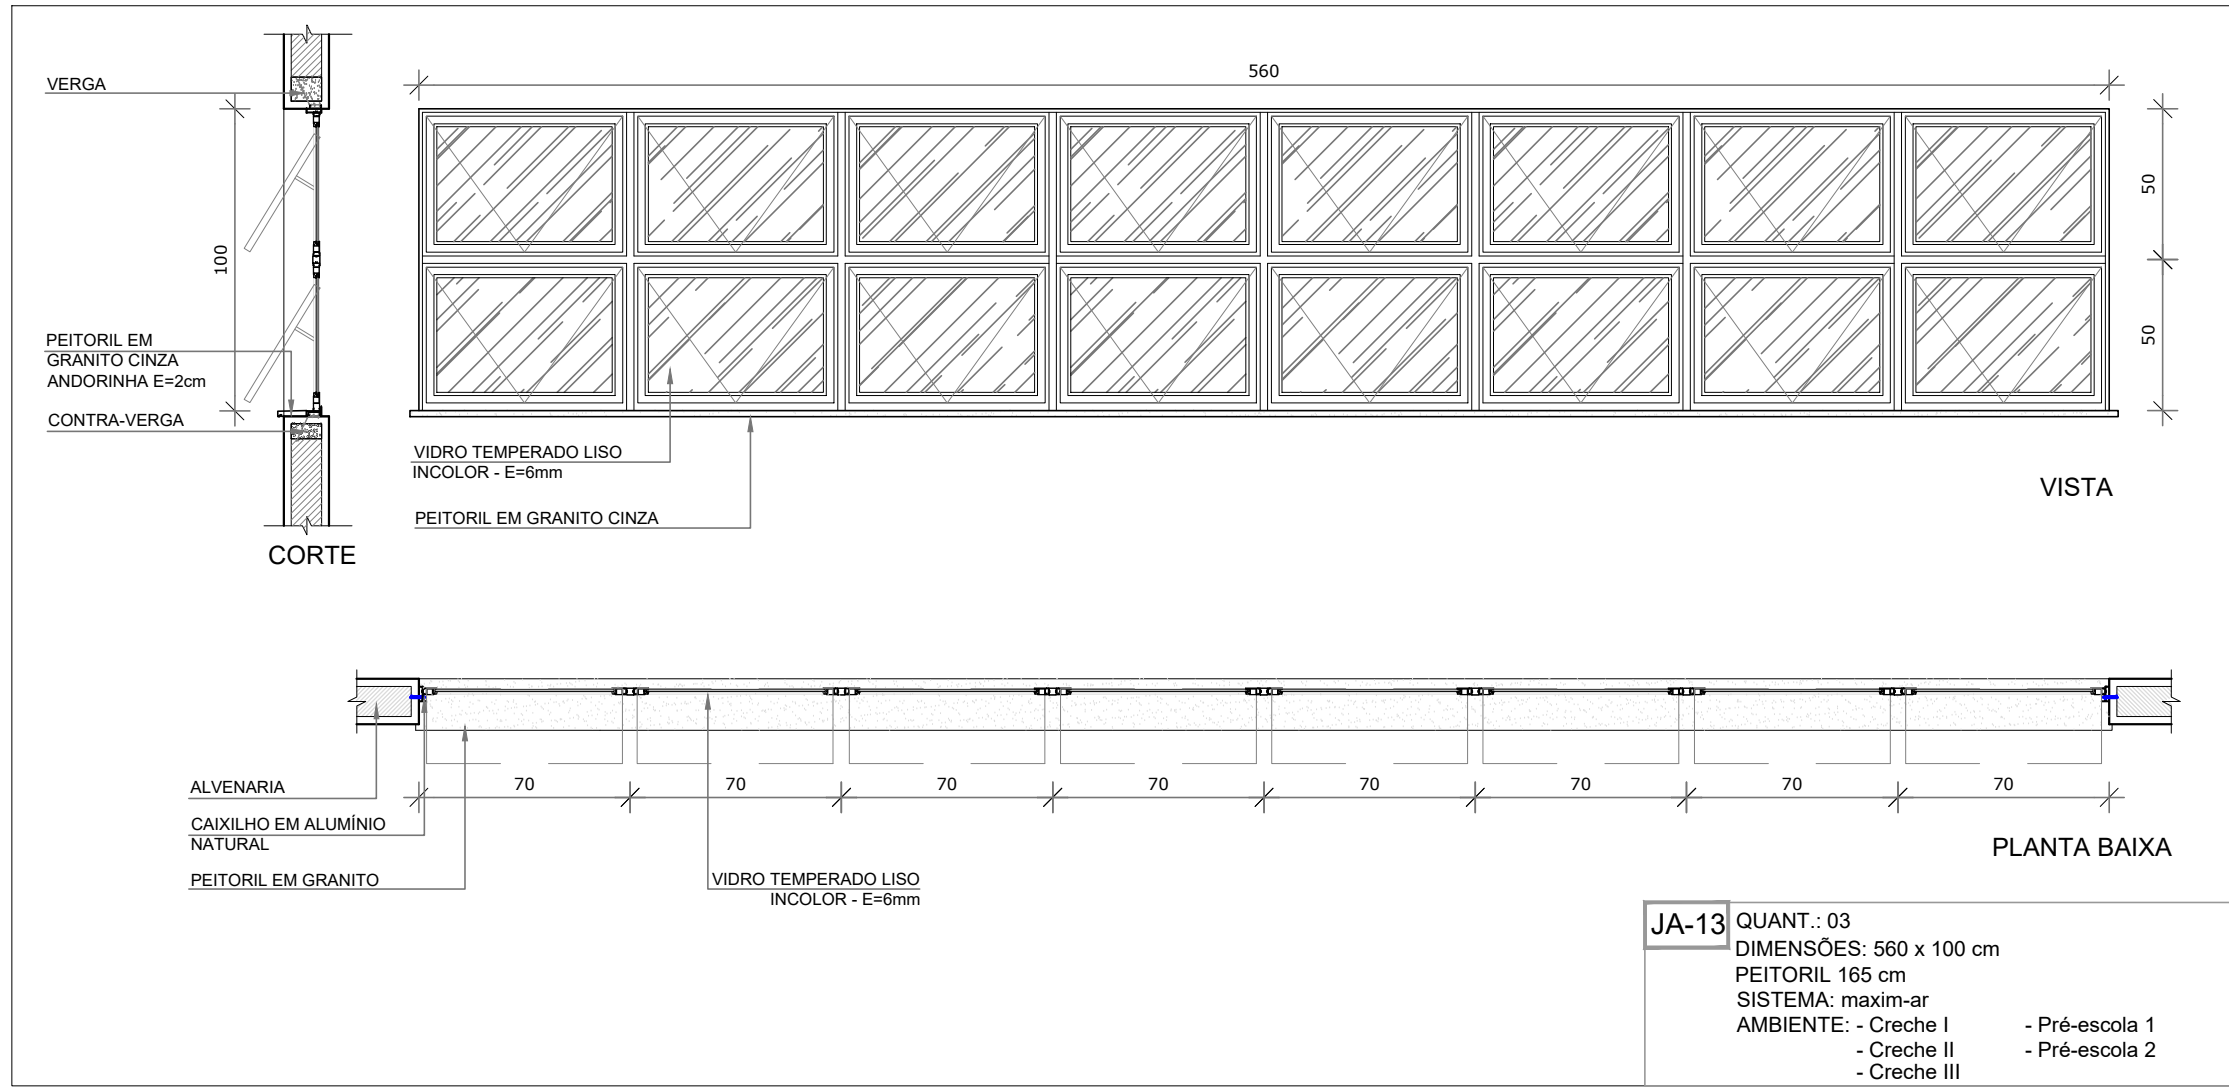
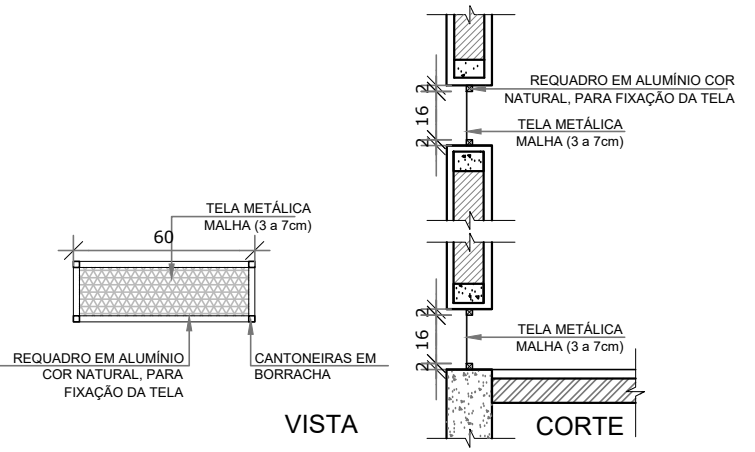
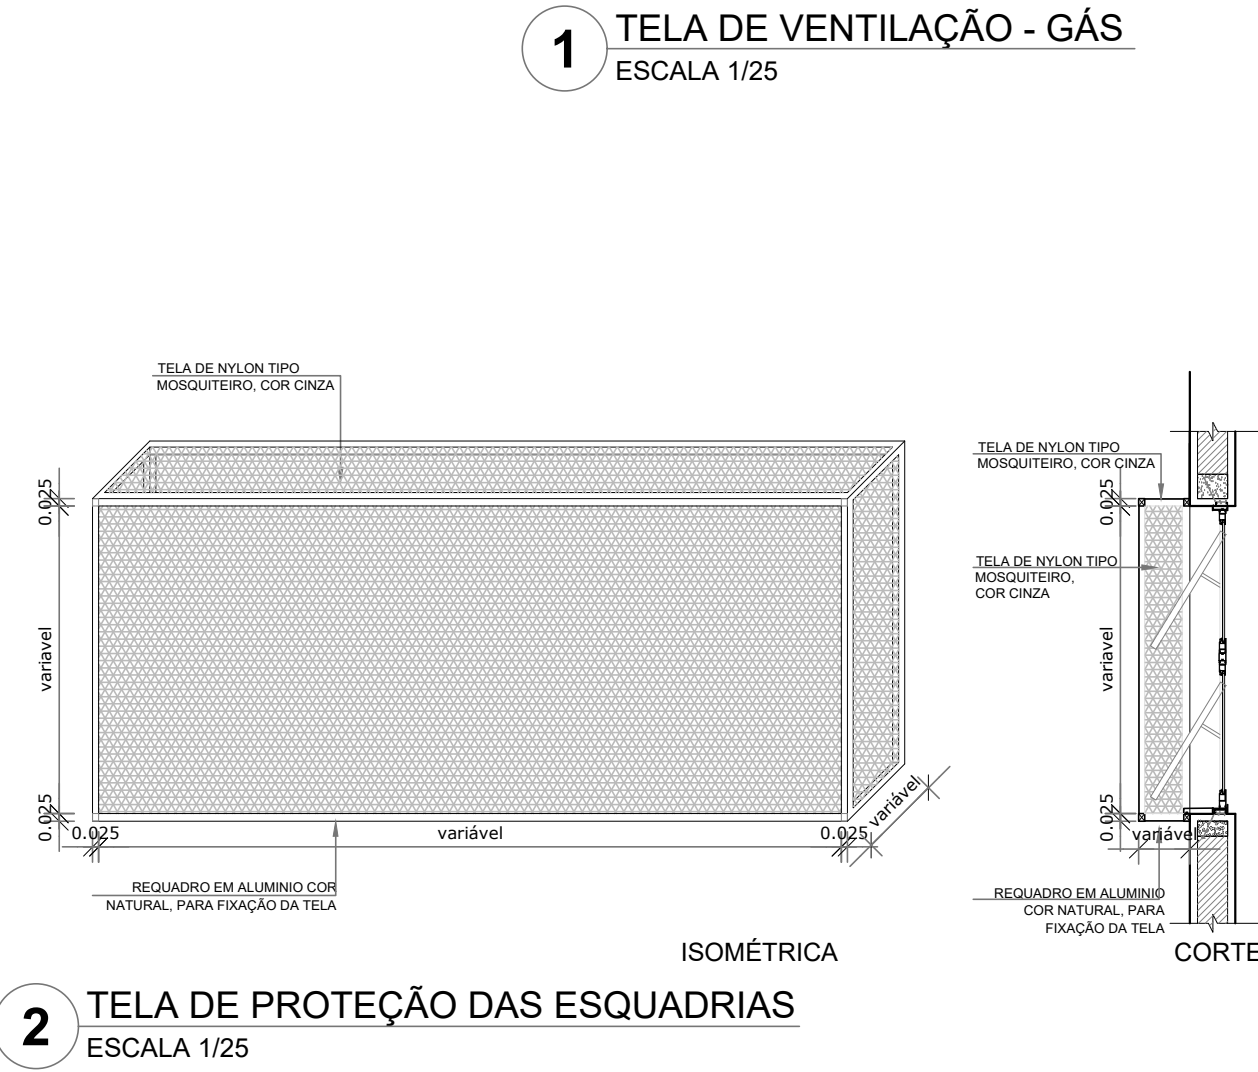


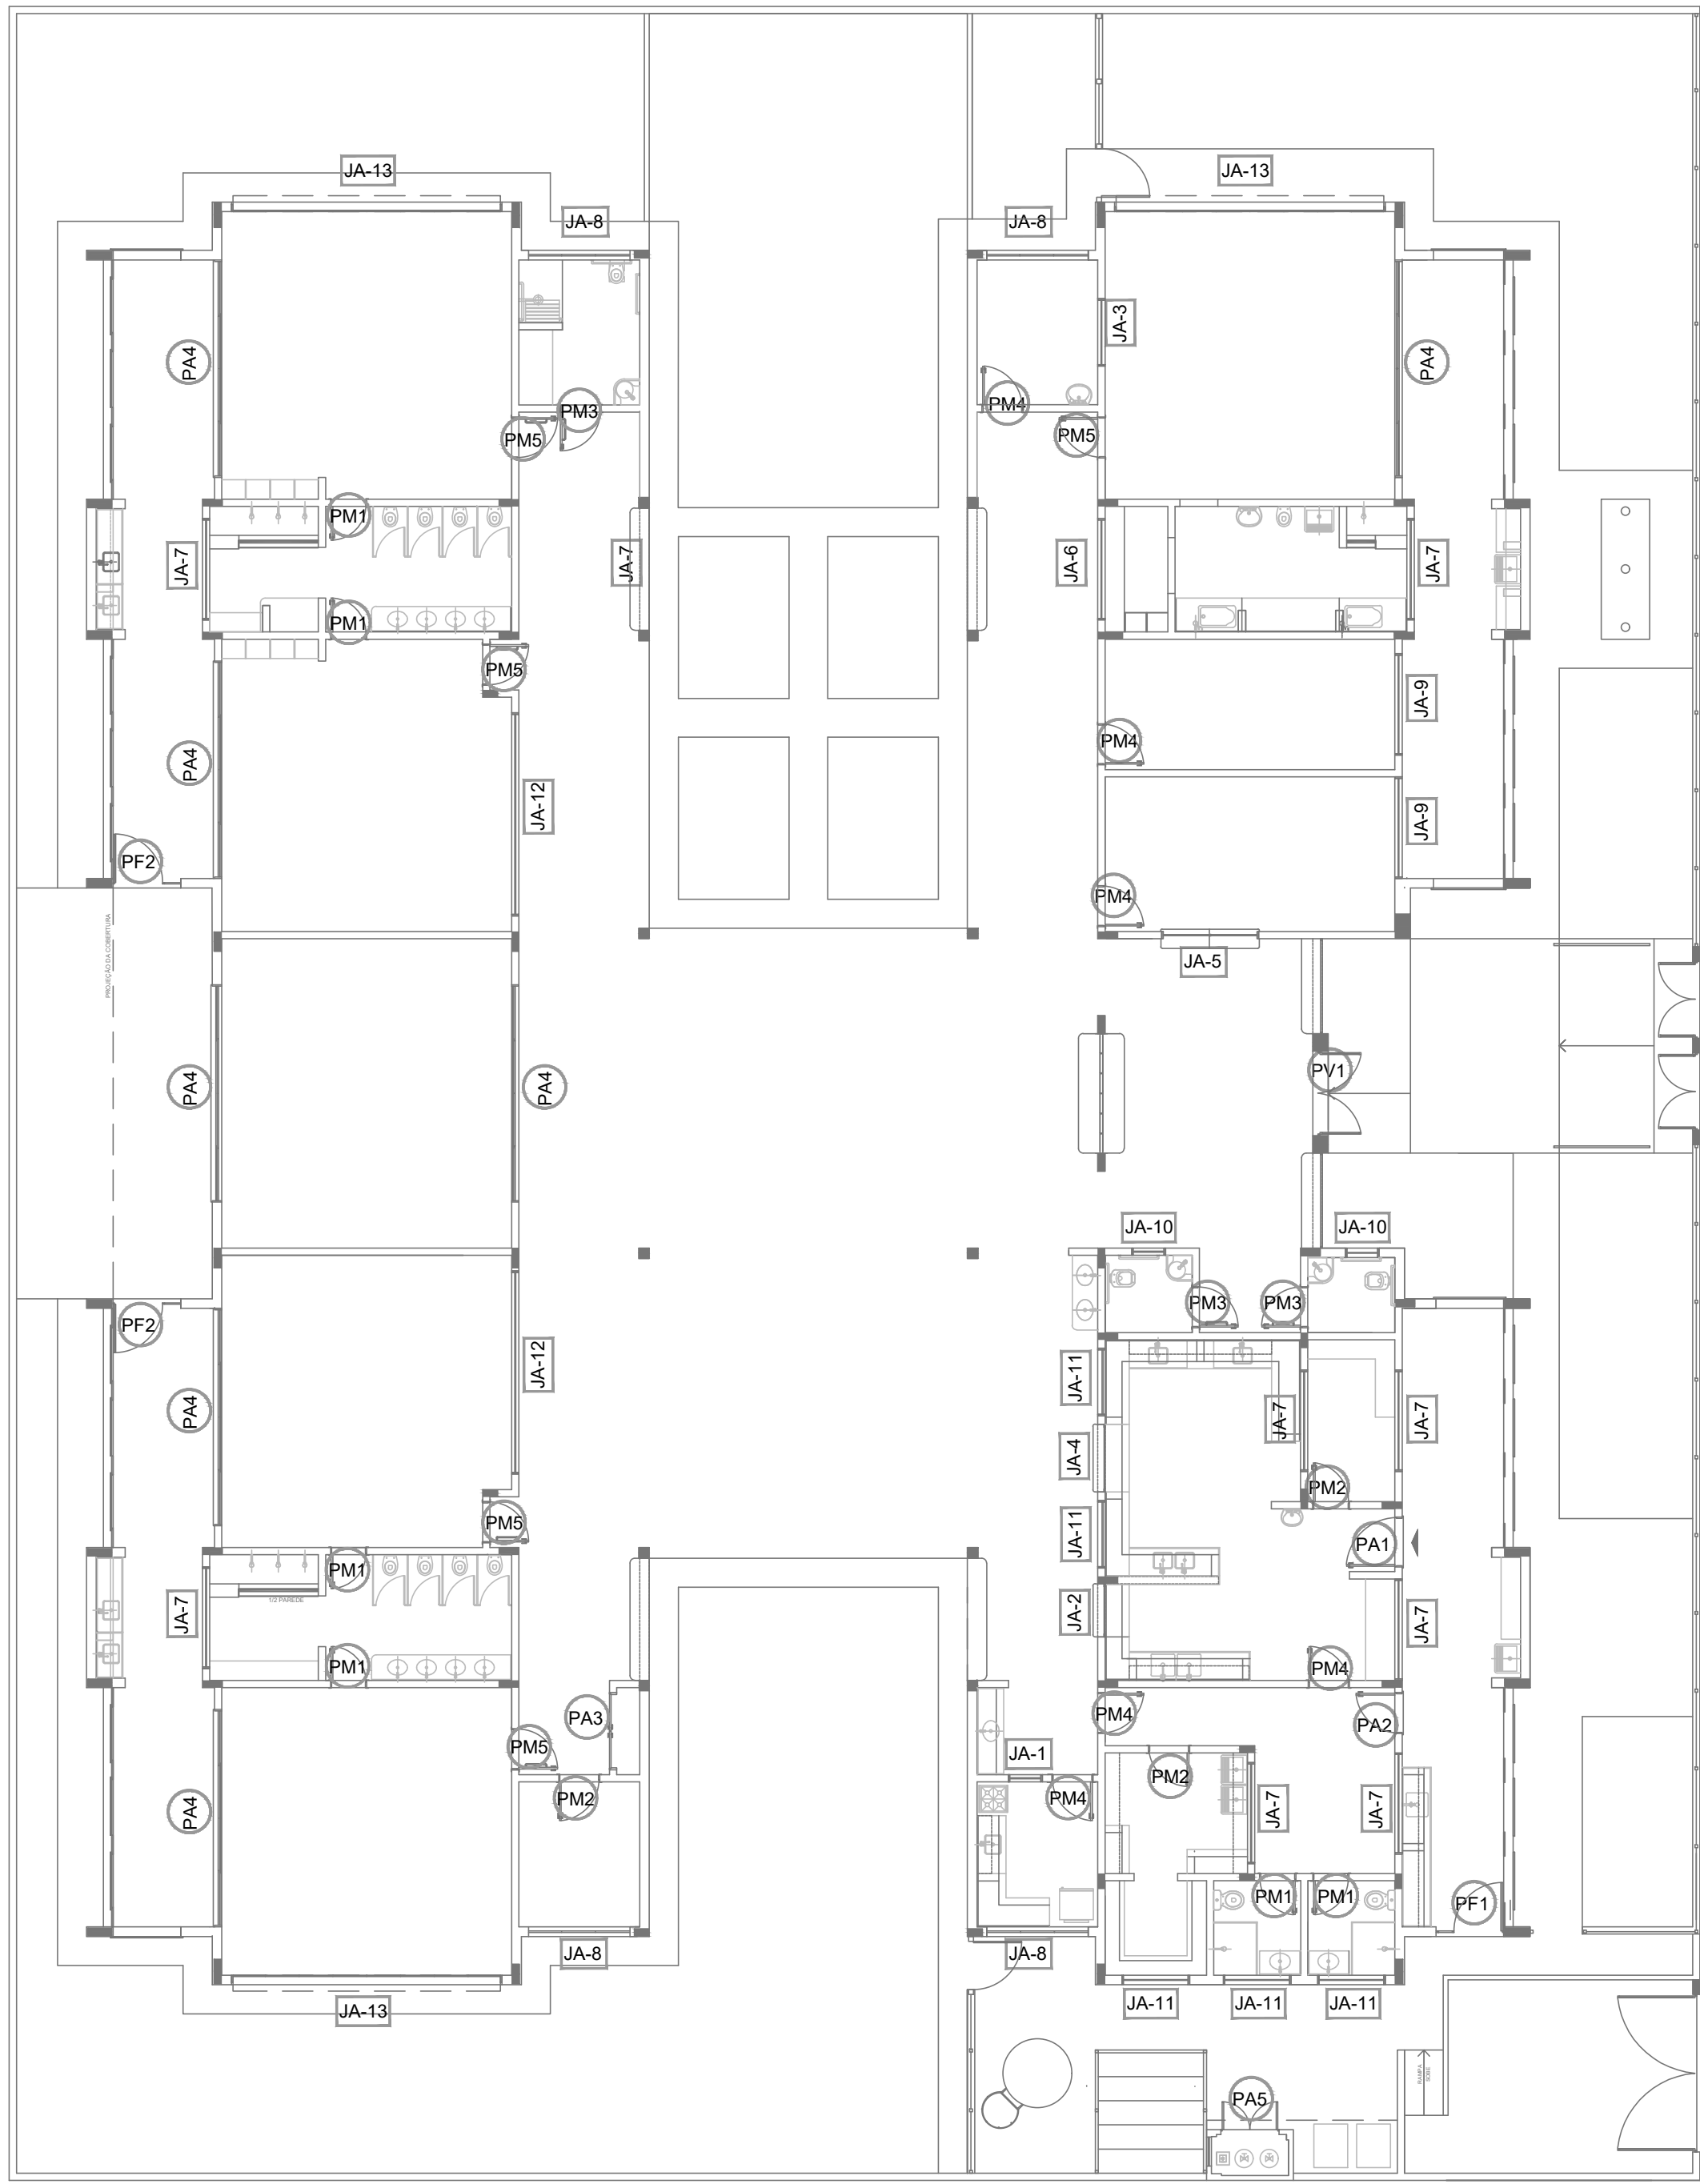

NOTAS

- MEDIDAS E NÍVEIS EM METROS.
- VERIFICAR POSIÇÃO DAS PLACAS NOS PISOS NO PROJETO ESTRUTURAL.
- VERIFICAR DETALHES CONSTRUTIVOS PERTINENTES NAS PRANCHAS DE DETALHAMENTO.
- EM CASO DE CONFLITO DE INFORMAÇÕES ENTRE O PROJETO GRÁFICO E O MEMORIAL DESCRITIVO, PREVALECE A INFORMAÇÃO CONTIDA NOS DESENHOS.
- ALTERAÇÕES NESTE PROJETO SOMENTE COM AUTORIZAÇÃO EXPRESSA DO FINEE

REFERÊNCIAS

- PLANILHA DE QUANTITATIVOS.
- MEMORIAL DESCRITIVO E ESPECIFICAÇÕES TÉCNICAS

LEGENDA:			
	INDICAÇÃO NÍVEIS PLANTA E CORTE		INDICAÇÃO DE VISTAS
	INDICAÇÃO DE CORTES		ESPECIFICAÇÕES DE MATERIAIS
	INDICAÇÃO DE FACHADAS		INDICAÇÃO DE EIXOS
	INDICAÇÃO DE PORTAS E JANELAS		INDICAÇÃO DE ELEMENTOS (BANCADAS, PRATELEIRAS E ETC.)

MAPA DE ESQUADRIAS					
LEGENDA DE JANELAS - JANELAS ALUMÍNIO					
REF.	Dimensões (cm)	Quant.	h do peitoril (cm)	h do peitoril (cm)	Tipos
JA-01	70 x 125	01	1,75	1,75	60 cm - guilhotina
JA-02	110 x 195	01	2,145	2,145	70 cm - guilhotina
JA-03	140 x 115	01	1,61	1,61	100 cm - fio
JA-04	140 x 195	01	2,73	2,73	70 cm - guilhotina
JA-05	200 x 105	01	2,10	2,10	90 x 110 cm - fio
JA-06	210 x 90	01	1,05	1,05	215 cm - maxim
JA-07	210 x 75	01	1,05	1,05	195 cm - maxim
JA-08	210 x 100	04	8,40	8,40	165 cm - maxim
JA-09	210 x 150	02	8,30	8,30	115 cm - maxim
JA-10	70 x 75	02	1,05	1,05	191 cm - maxim
JA-11	140 x 75	05	5,25	5,25	160 cm - maxim
JA-12	420 x 50	02	4,20	4,20	215 cm - maxim
JA-13	560 x 100	03	16,80	16,80	165 cm - maxim

AS JANELAS DE COZINHA E LACTÁRIO DEVEM PREVER TELA

A - ALTERAÇÃO/REVISÃO - SHEET PARA TUBULAÇÕES HIDRÁULICAS E DETALHAMENTO		13/10/2018	DATA	EXEC.	VERIF.	DOIV				
REV.	DESCRIÇÃO	DATA	EXEC.	VERIF.	APROV.					
PREFEITURA SAQUAREMA TRABALHO E RESPEITO										
SECRETARIA DE OBRAS E URBANISMO										
CRECHE BARREIRA										
DETALHAMENTO DE ESQUADRIAS - JANELAS										
LOCAL - RUA "C", ATUAL RUA FÁBIO LÚCIO DOS SANTOS, N.º 50			ARQ. ELETRÔNICO							
BARREIRA - 2º DISTRITO - SAQUAREMA - RJ			DE-041.18-ARQ-015-A.DWG							
PROJETO		Nº								
PROJETO FNDE		DE-041.18-ARQ-015=0								
RESPONSÁVEL - GAUCREIA		ESCALA								
		INDICAÇÕES								
		PRANCHAS								
		15								