
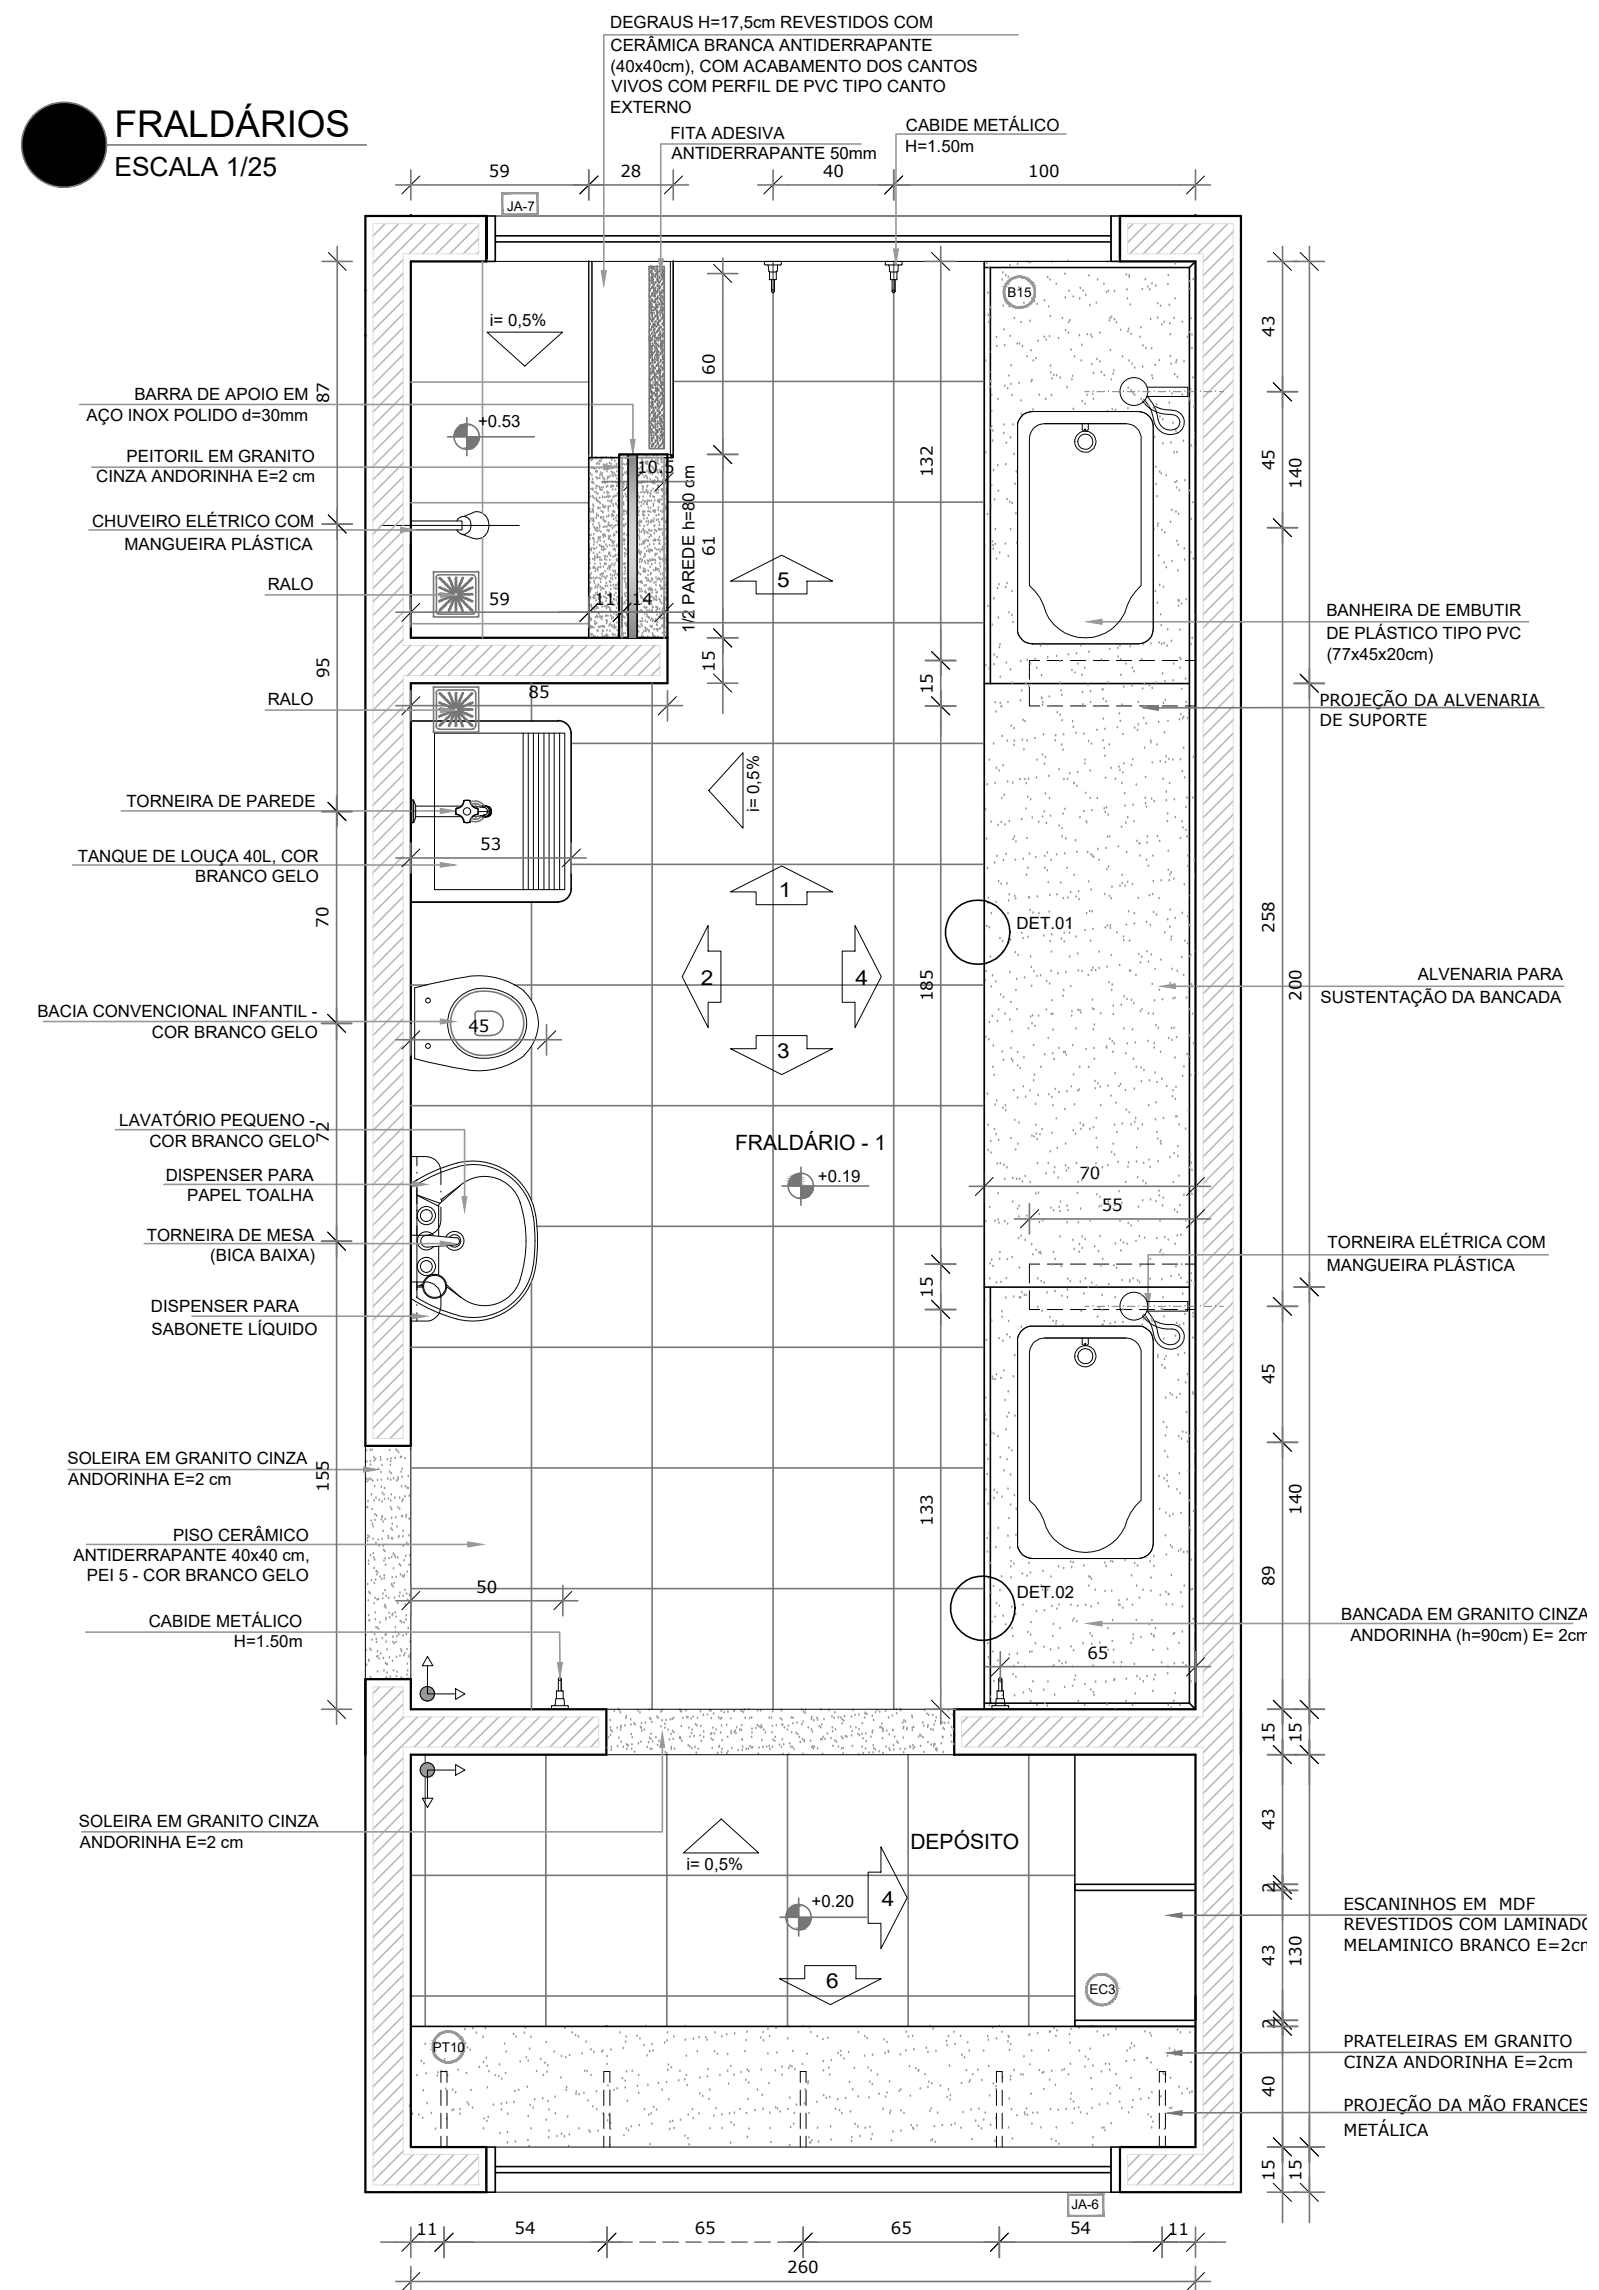
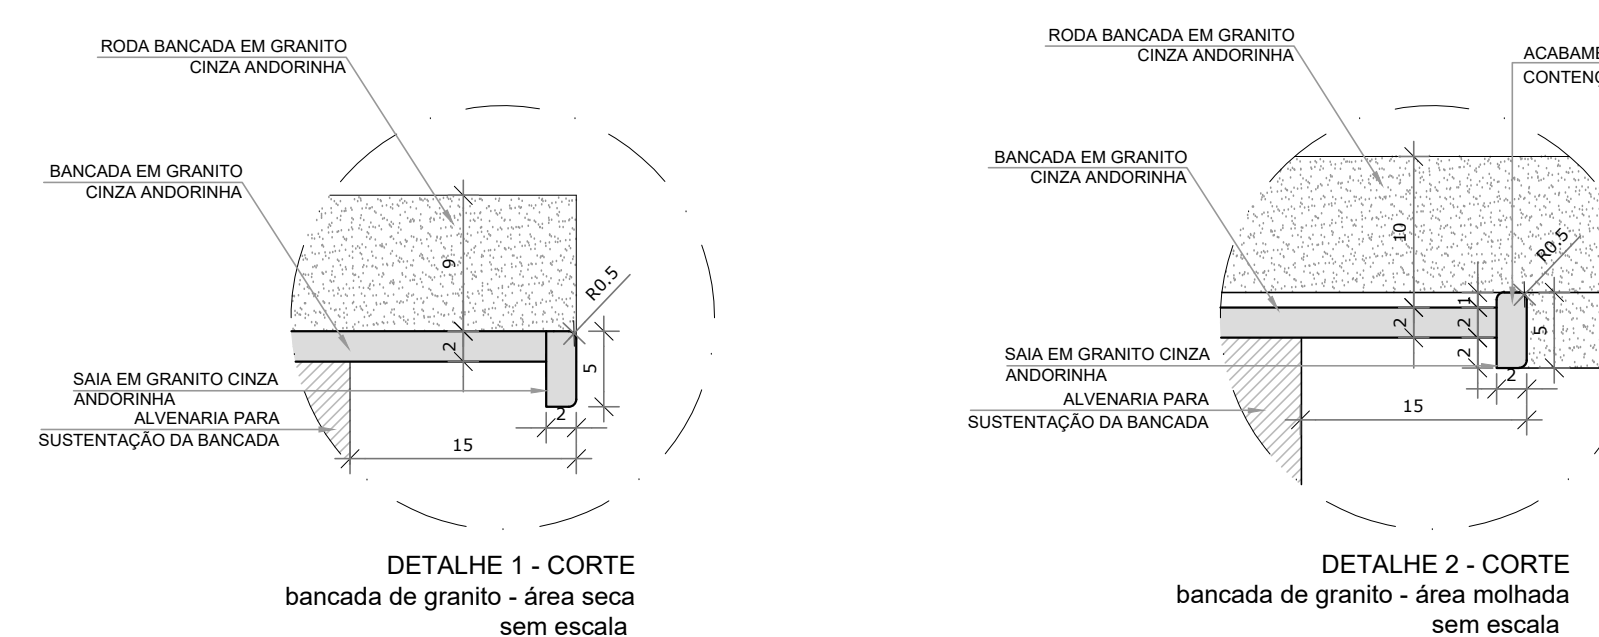
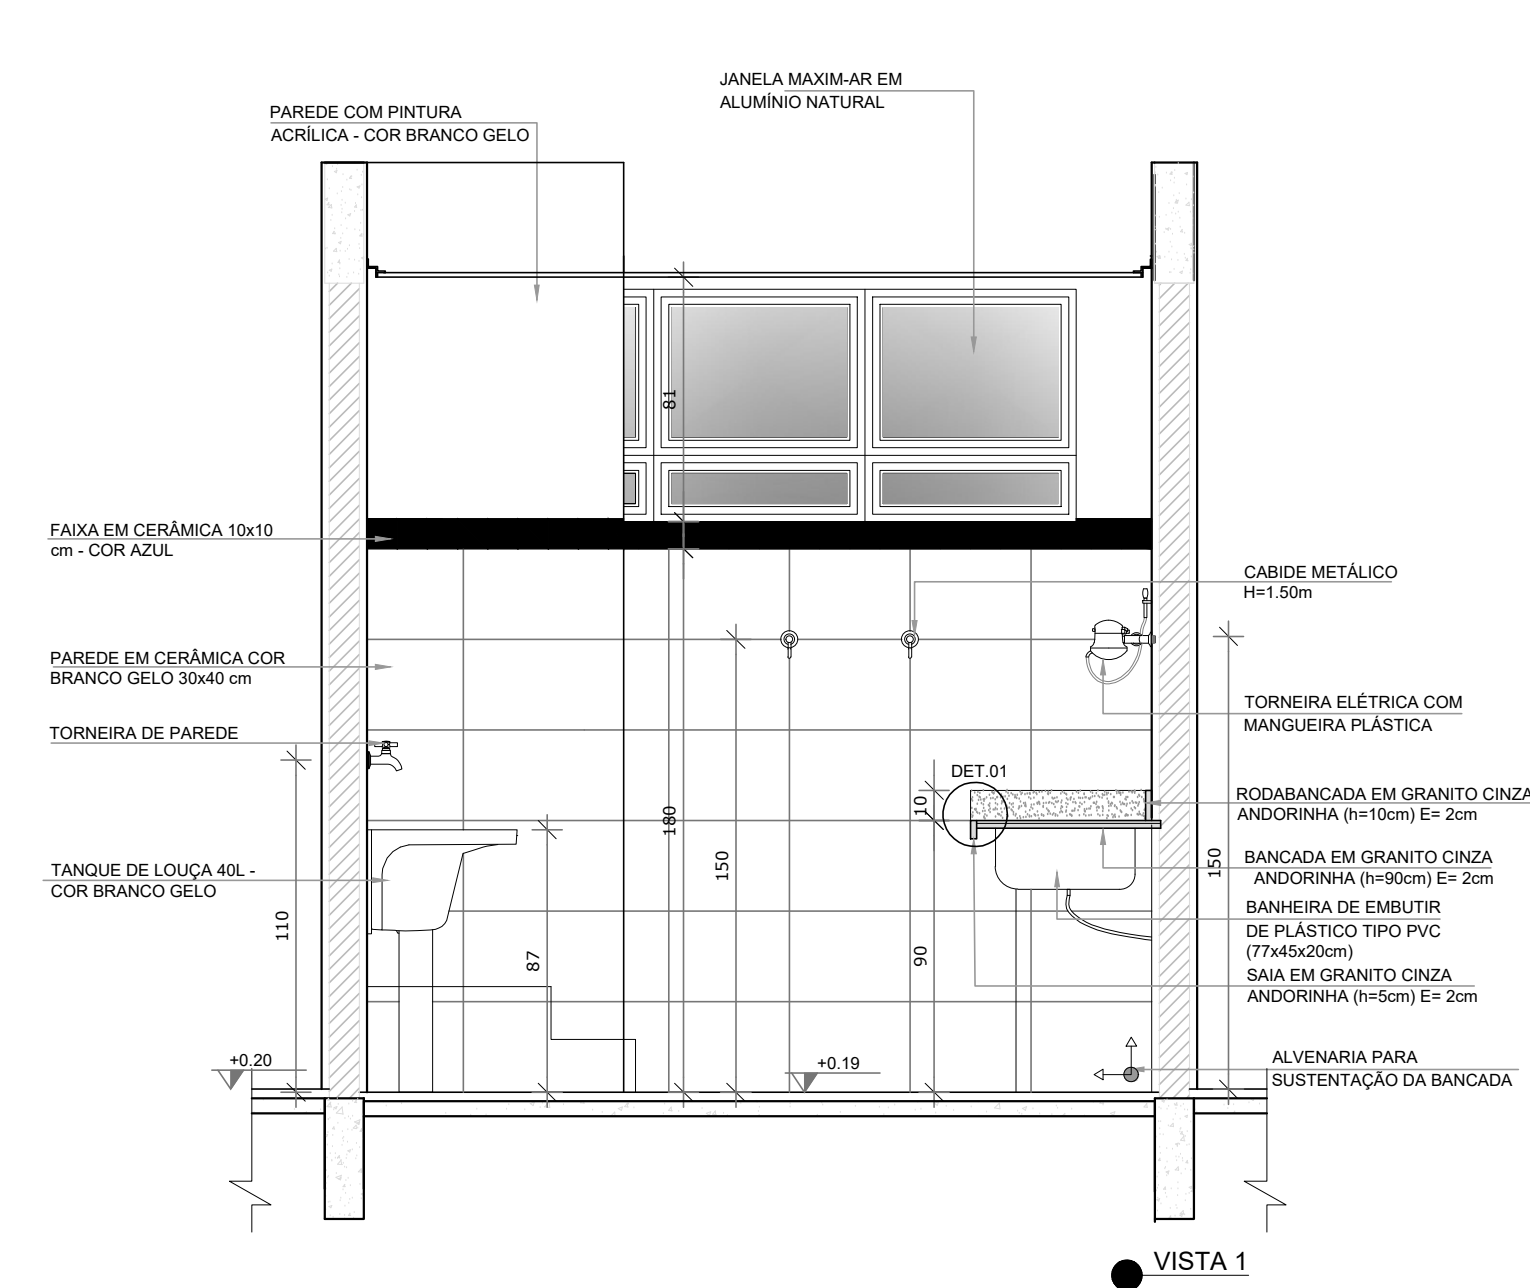
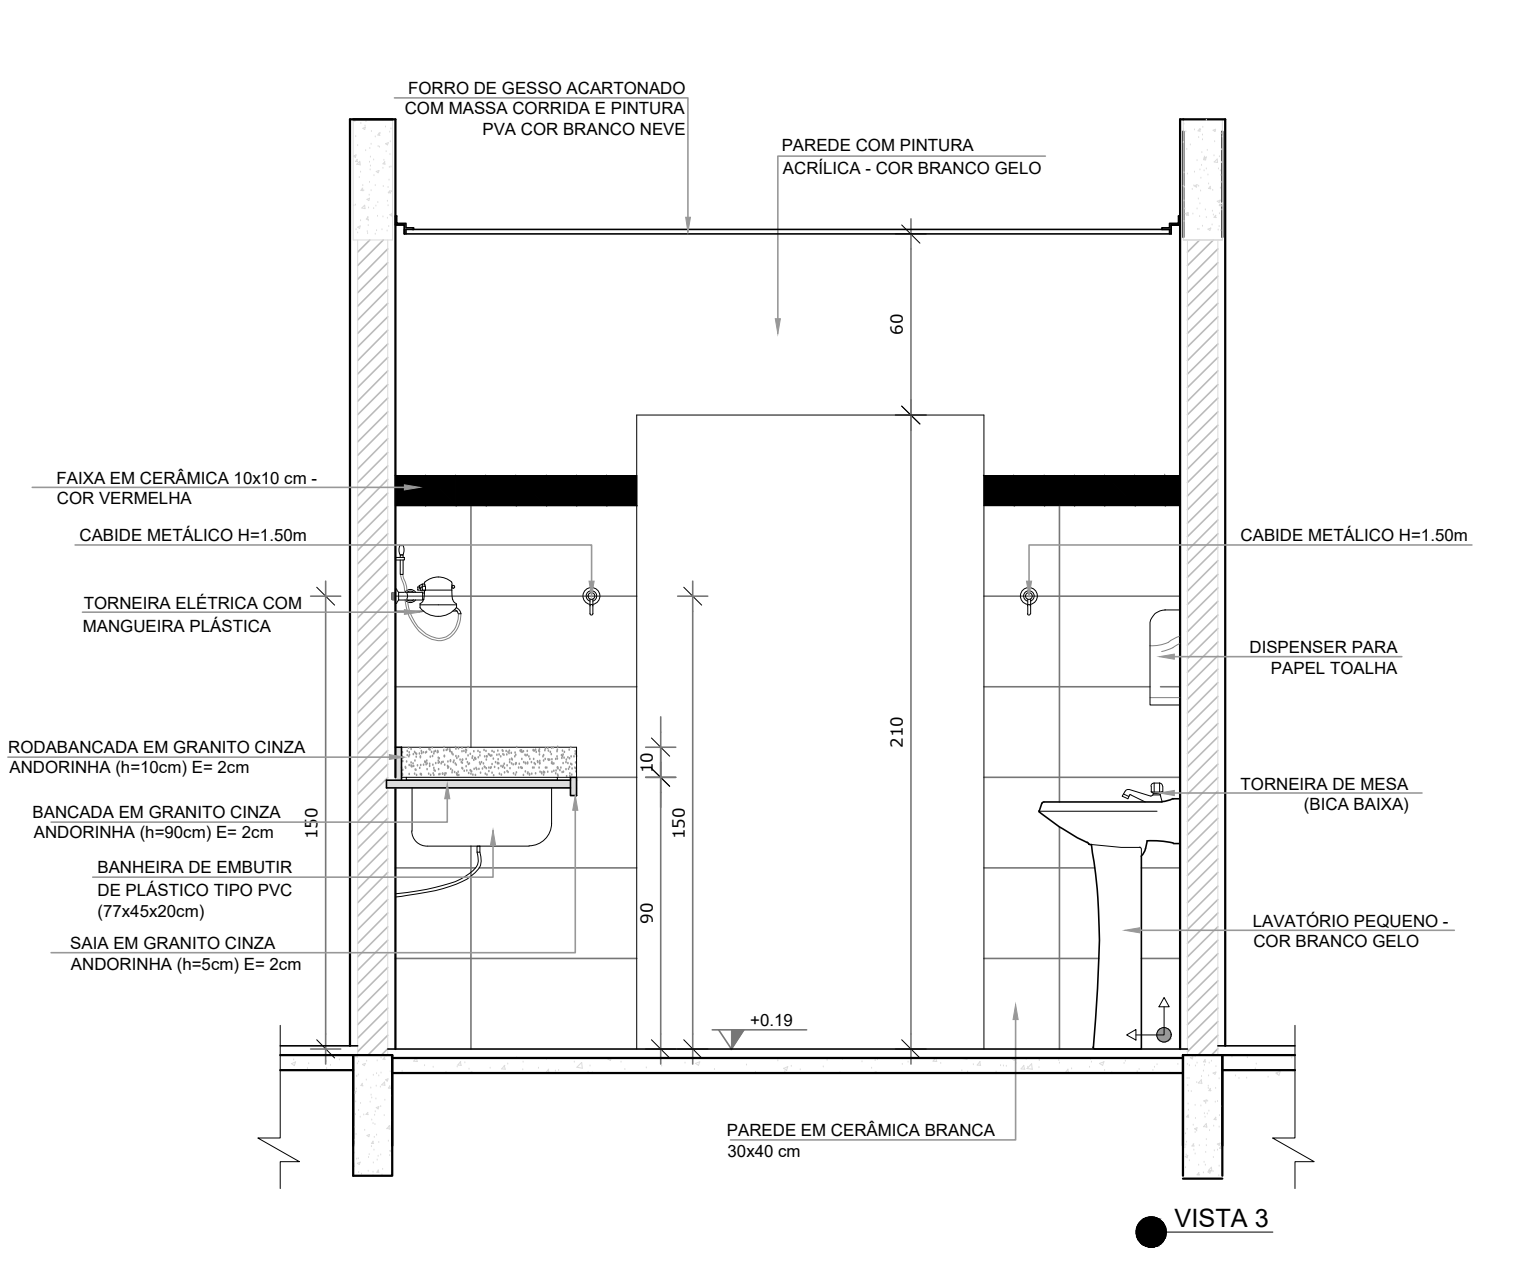


FRALDÁRIOS
ESCALA 1/25

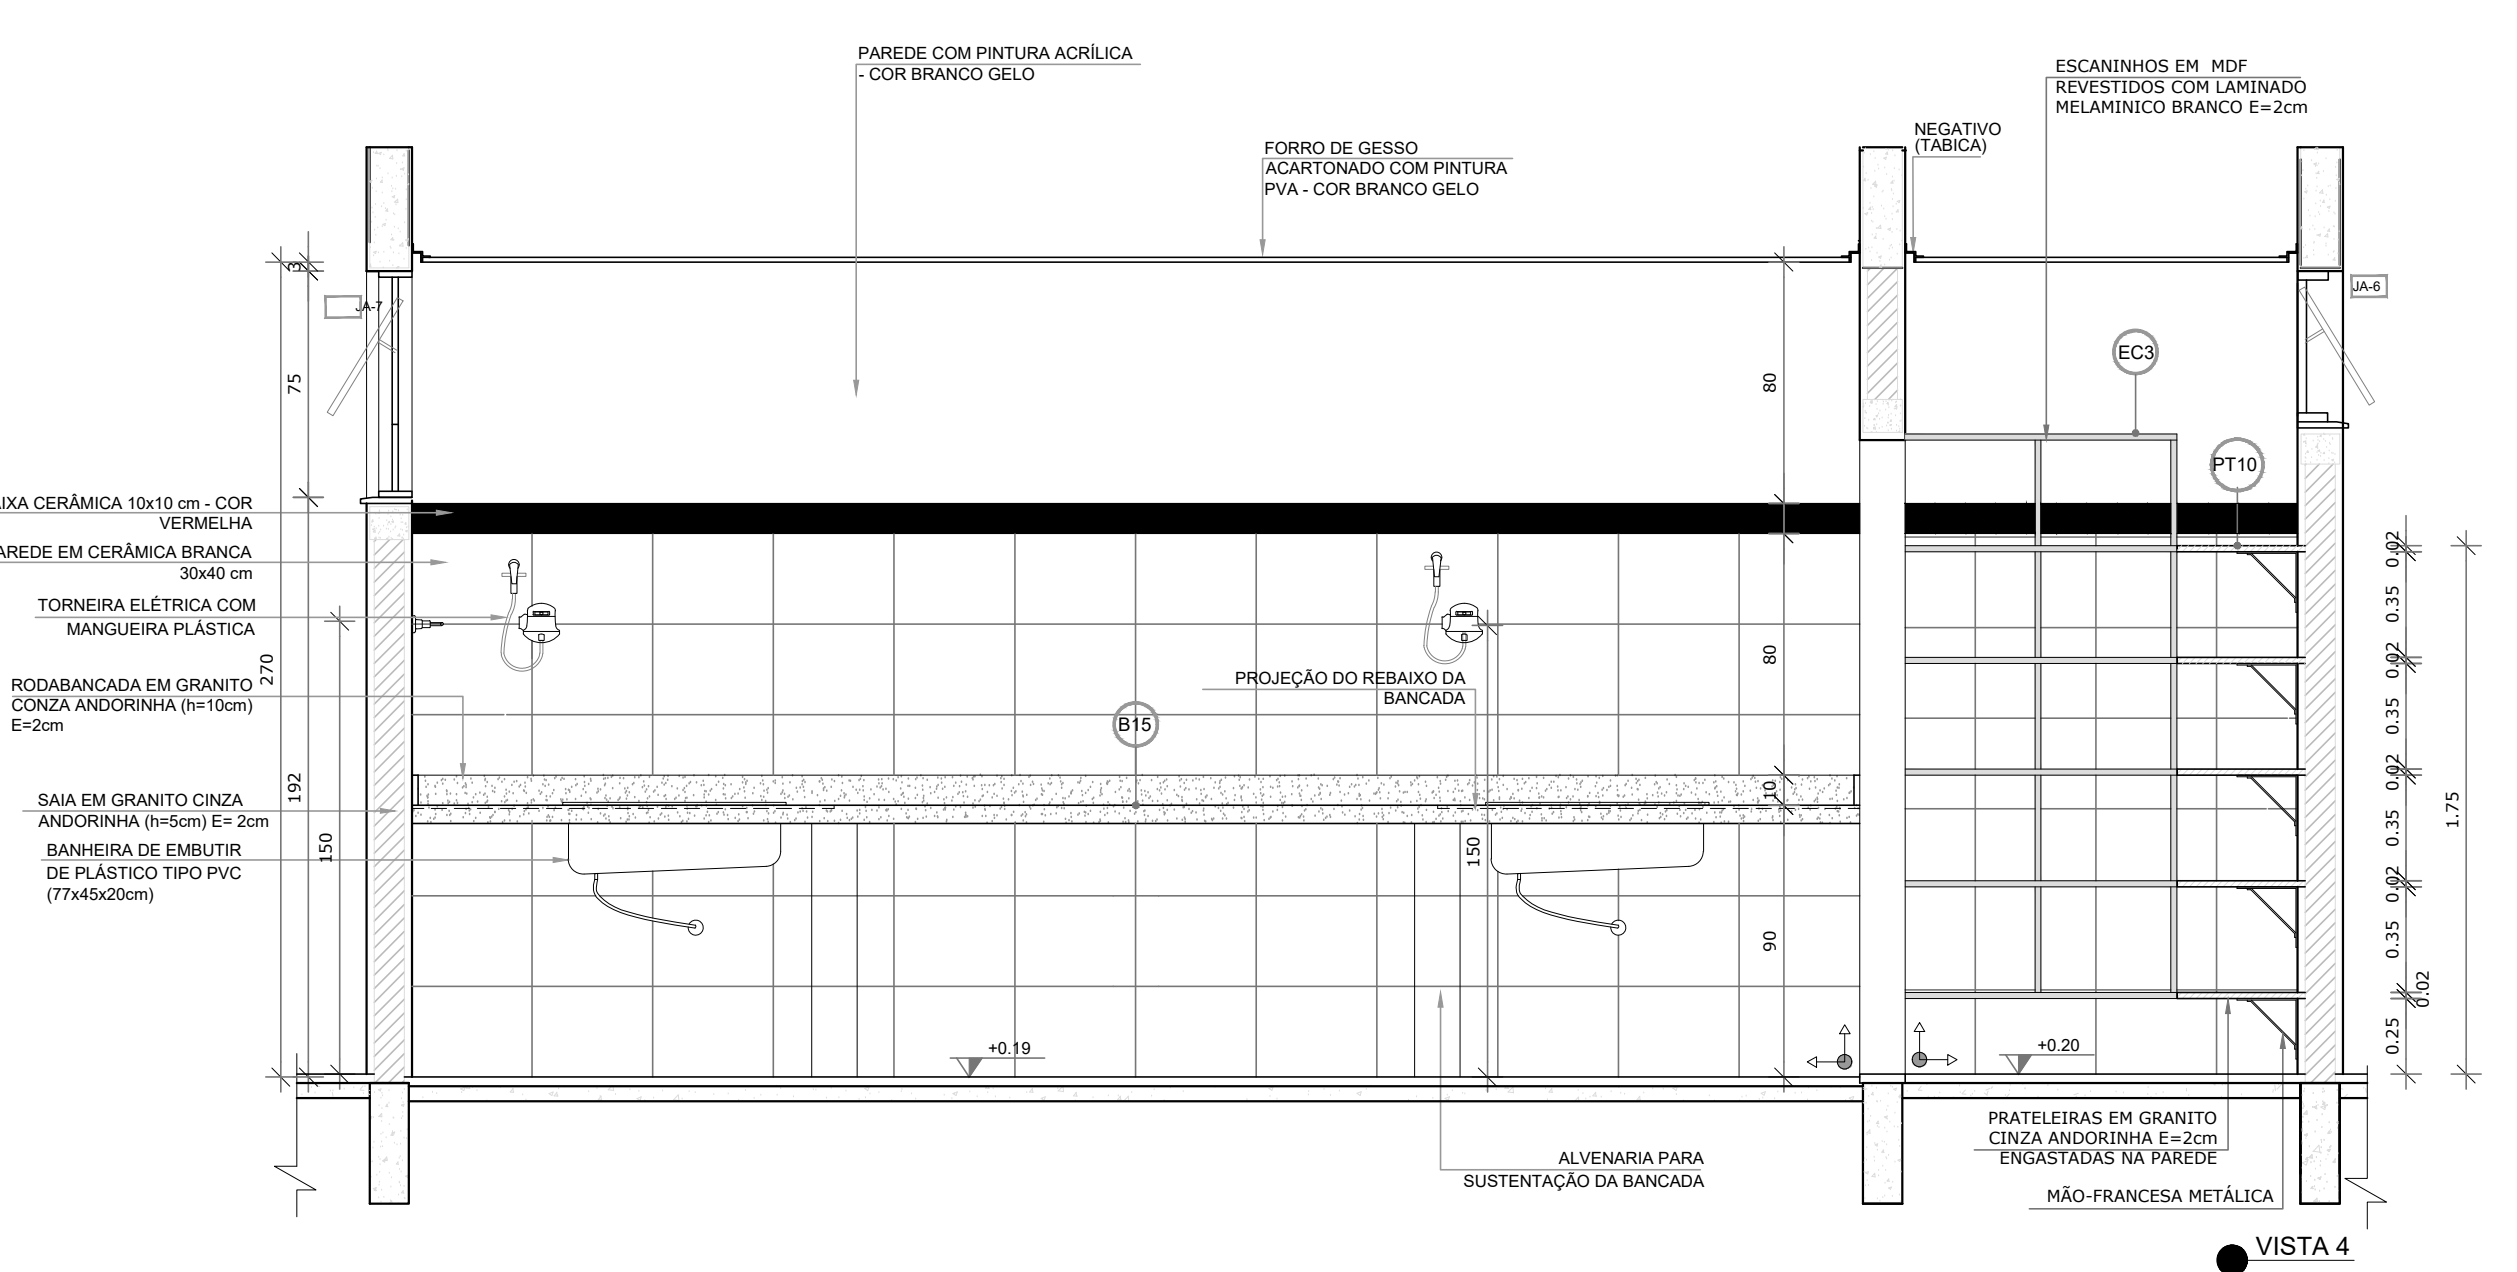





NOTAS

- MEDIDAS E NÍVEIS EM METROS.
- VERIFICAR POSIÇÃO EXATA DOS PLANOS NO PROJETO ESTRUTURAL.
- VERIFICAR DETALHES CONSTRUTIVOS PERTINENTES NAS PRANCHAS DE DETALHAMENTO.
- EM CASO DE CONFLITO DE INFORMAÇÕES ENTRE O PROJETO GRÁFICO E O MEMORIAL DESCRITIVO, PREVALECE A INFORMAÇÃO CONTIDA NOS DESENHOS.
- ALTERAÇÕES NESTE PROJETO SOMENTE COM AUTORIZAÇÃO EXPRESSA DO FNDP.

REFERÊNCIAS:

- PLANILHA DE QUANTITATIVOS.
- MEMORIAL DESCRITIVO E ESPECIFICAÇÕES TÉCNICAS.

LEGENDA:			
	INDICAÇÃO NÍVEL PLANTA E CORTE		INDICAÇÃO DE VISTAS
	INDICAÇÃO DE CORTES		ESPECIFICAÇÕES DE MATERIAIS
	INDICAÇÃO DE FACHADAS		INDICAÇÃO DE EIXOS
	INDICAÇÃO DE PORTAS E JANELAS		INDICAÇÃO DE ELEMENTOS (BANCADAS, PRATELEIRAS E ETC.)

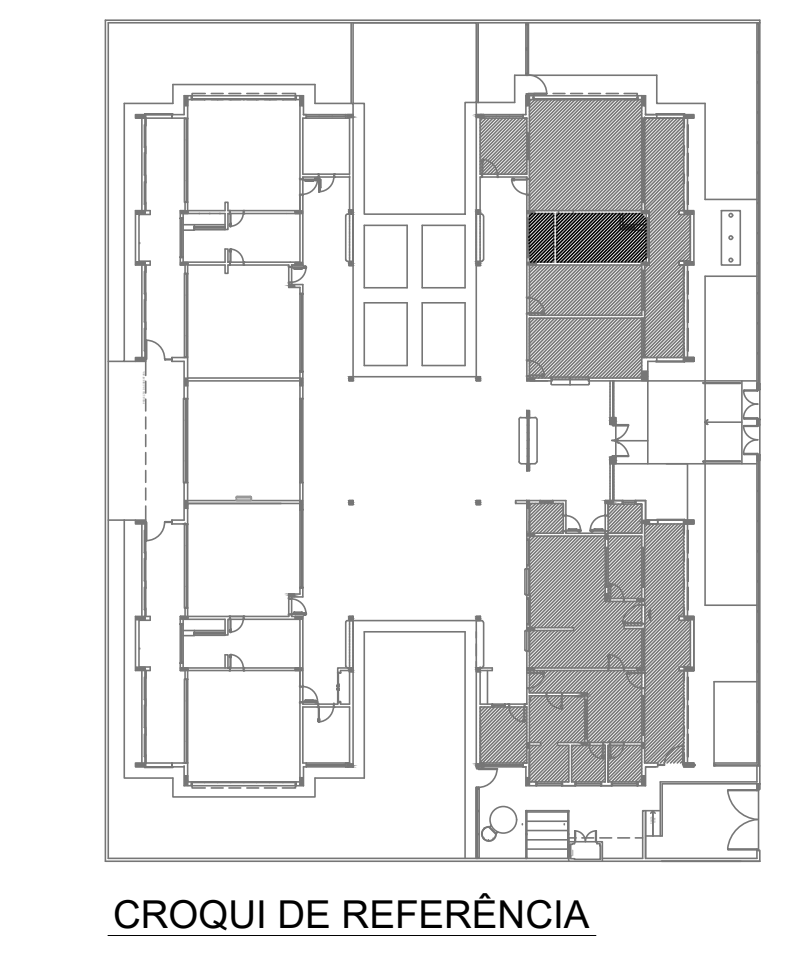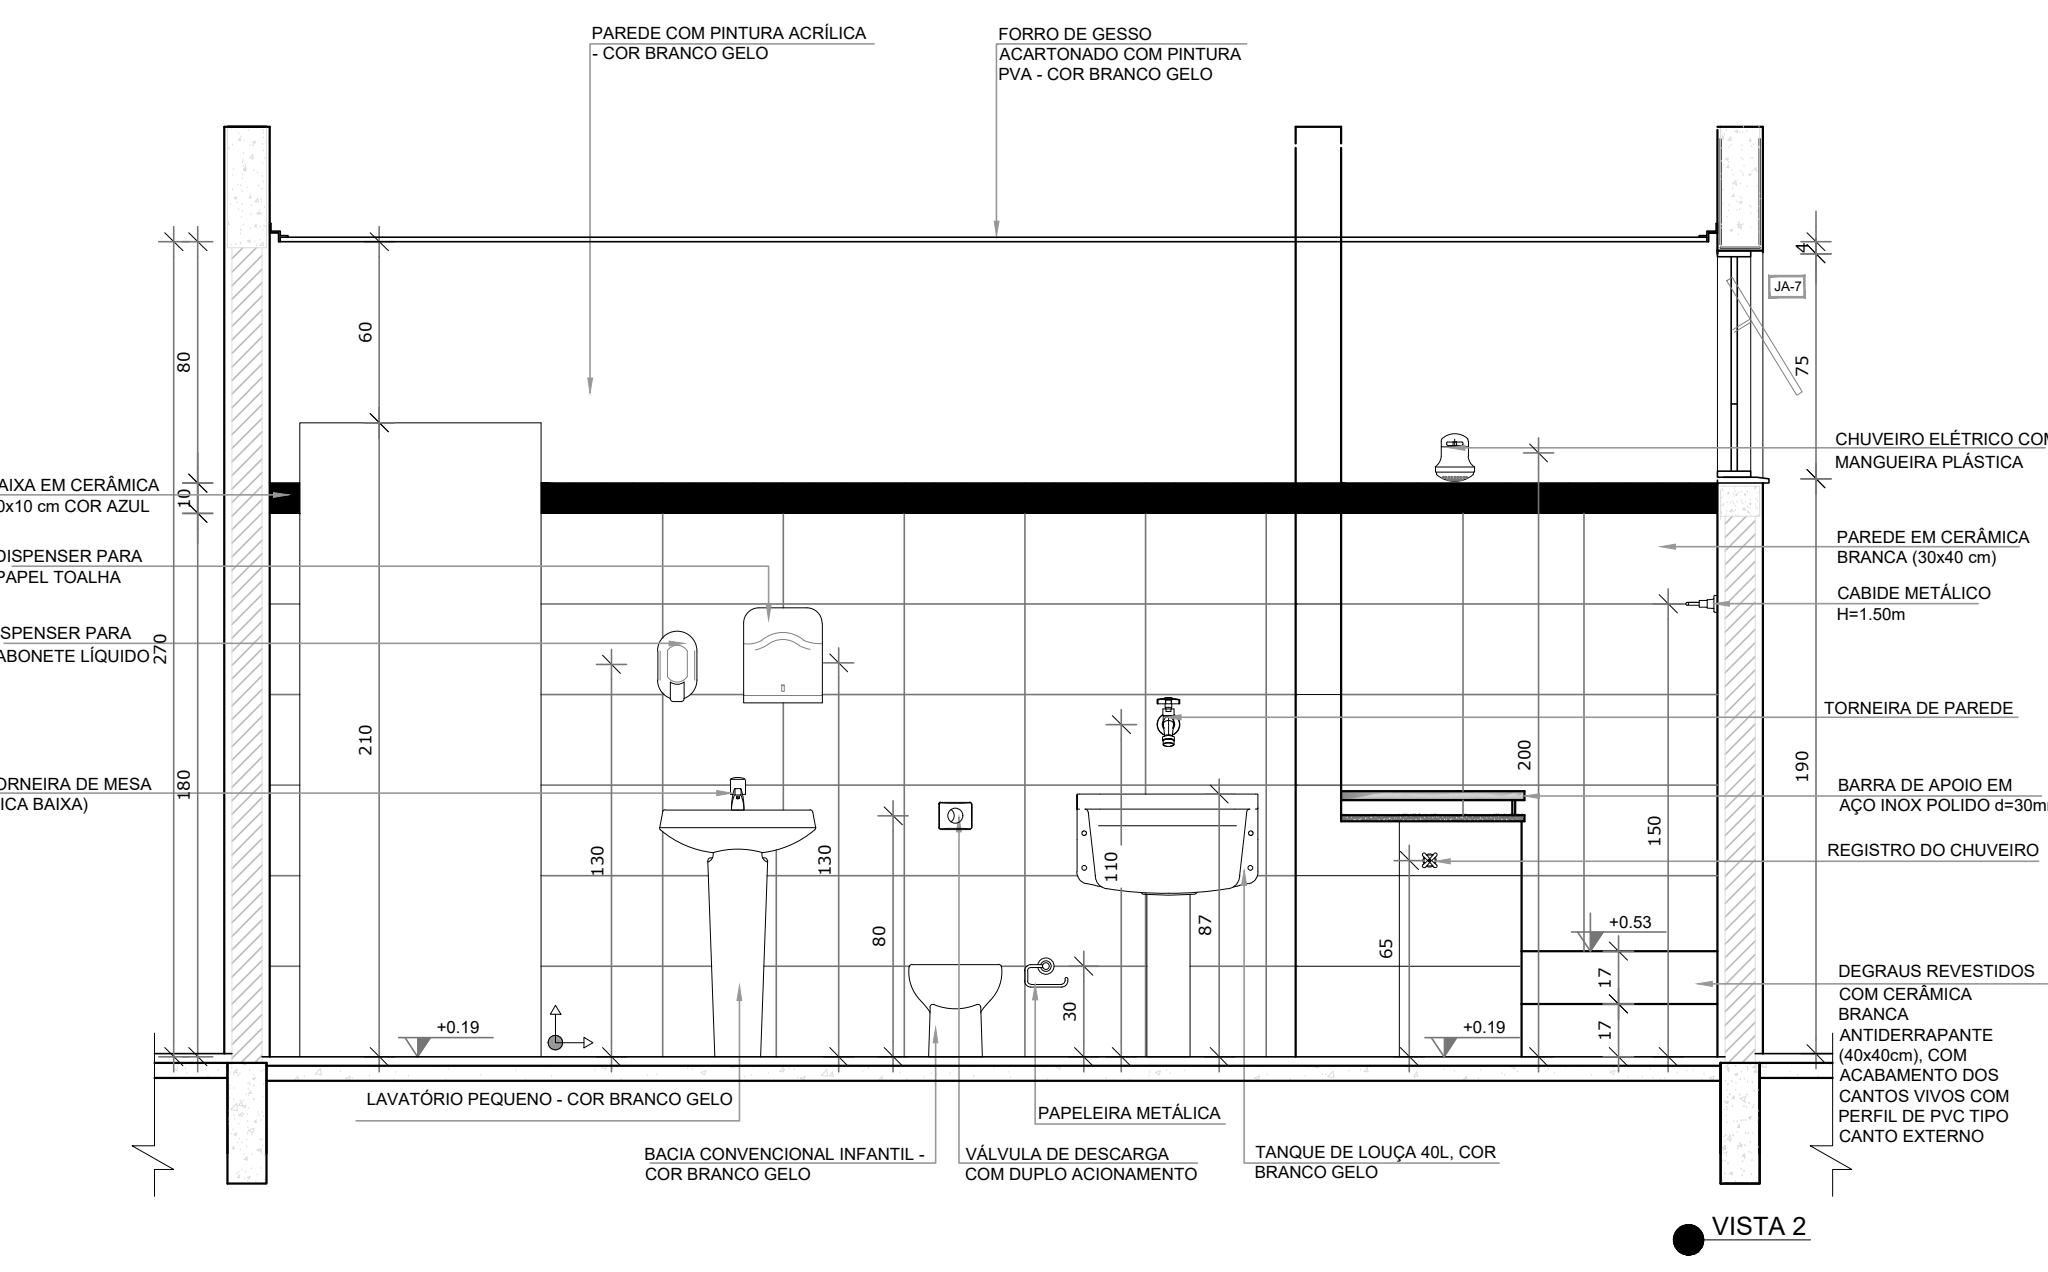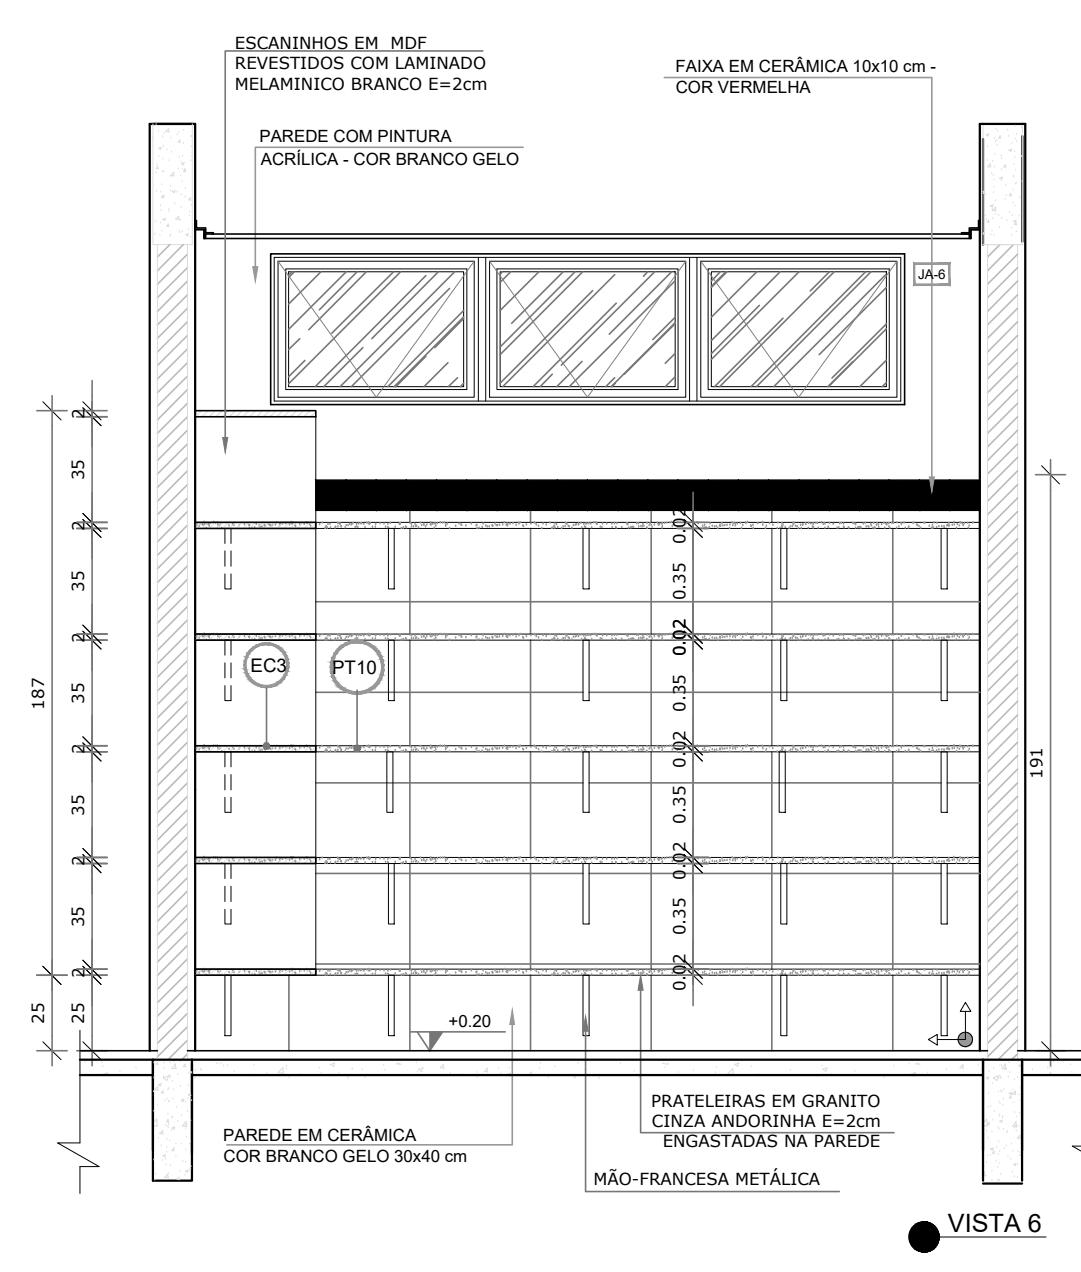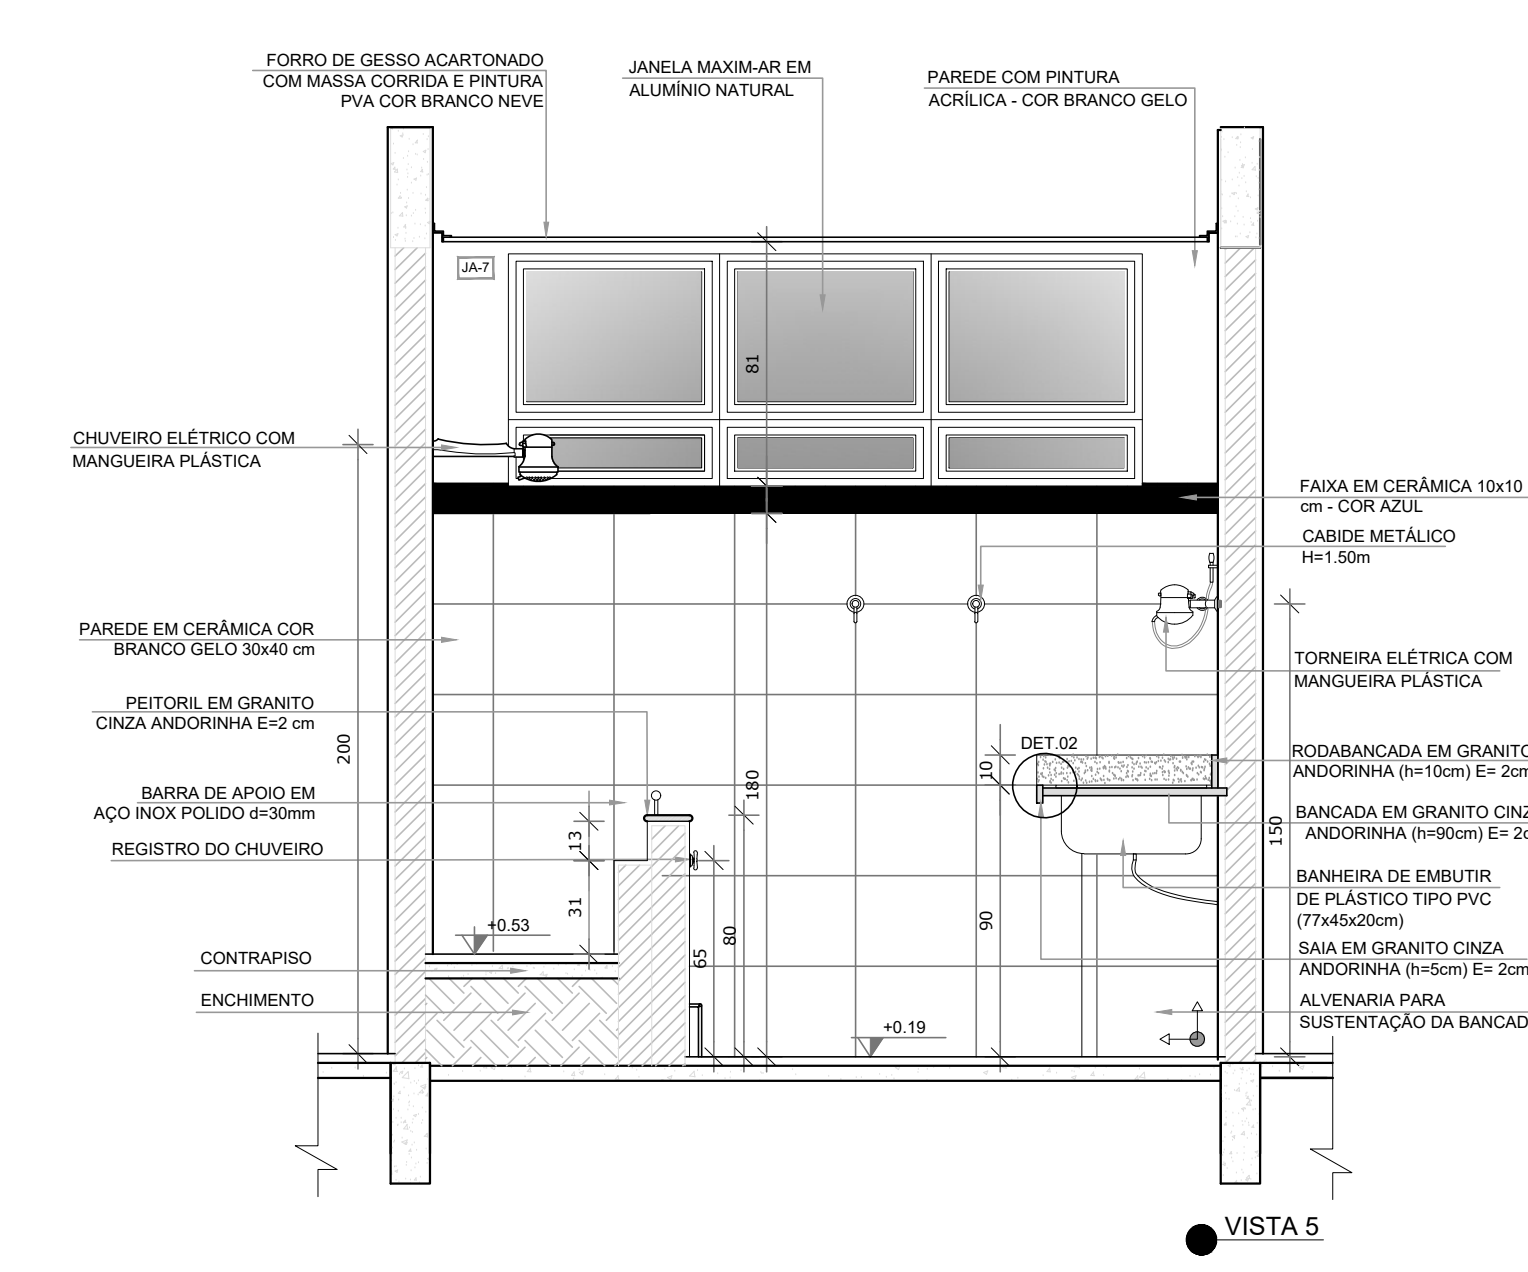

A - ALTERAÇÃO PAREDES - TRIPTE PARA TUBULAÇÕES HIDRÁULICAS E DETALHAMENTO		12/12/2018	DOV
REVISÃO	DESCRIÇÃO	DATA	EXEC. VERIF. APROV.
		APPROVADO	
SECRETARIA DE OBRAS E URBANISMO		SECRETÁRIO DE OBRAS E URBANISMO	
TÍTULO: CRECHE BARREIRA			
AMPLIAÇÃO DO BLOCO A - FRALDÁRIO			
LOCAL: RUA "C", ATUAL RUA FÁBIO LÚCIO DOS SANTOS, N.º 50		ARQ. ELETRÔNICO	
BARREIRA - 2º DISTRITO - SAQUAREMA - RJ		DE-041.18-ARQ-019	
PROJETO: PROJETO FNDP		DE-041.18-ARQ-019	
RESPONSÁVEL: GAUCREIA		PRANCHAS	
ESCALA: 1/25		DATA: DEZEMBRO/2018	
19		19	