

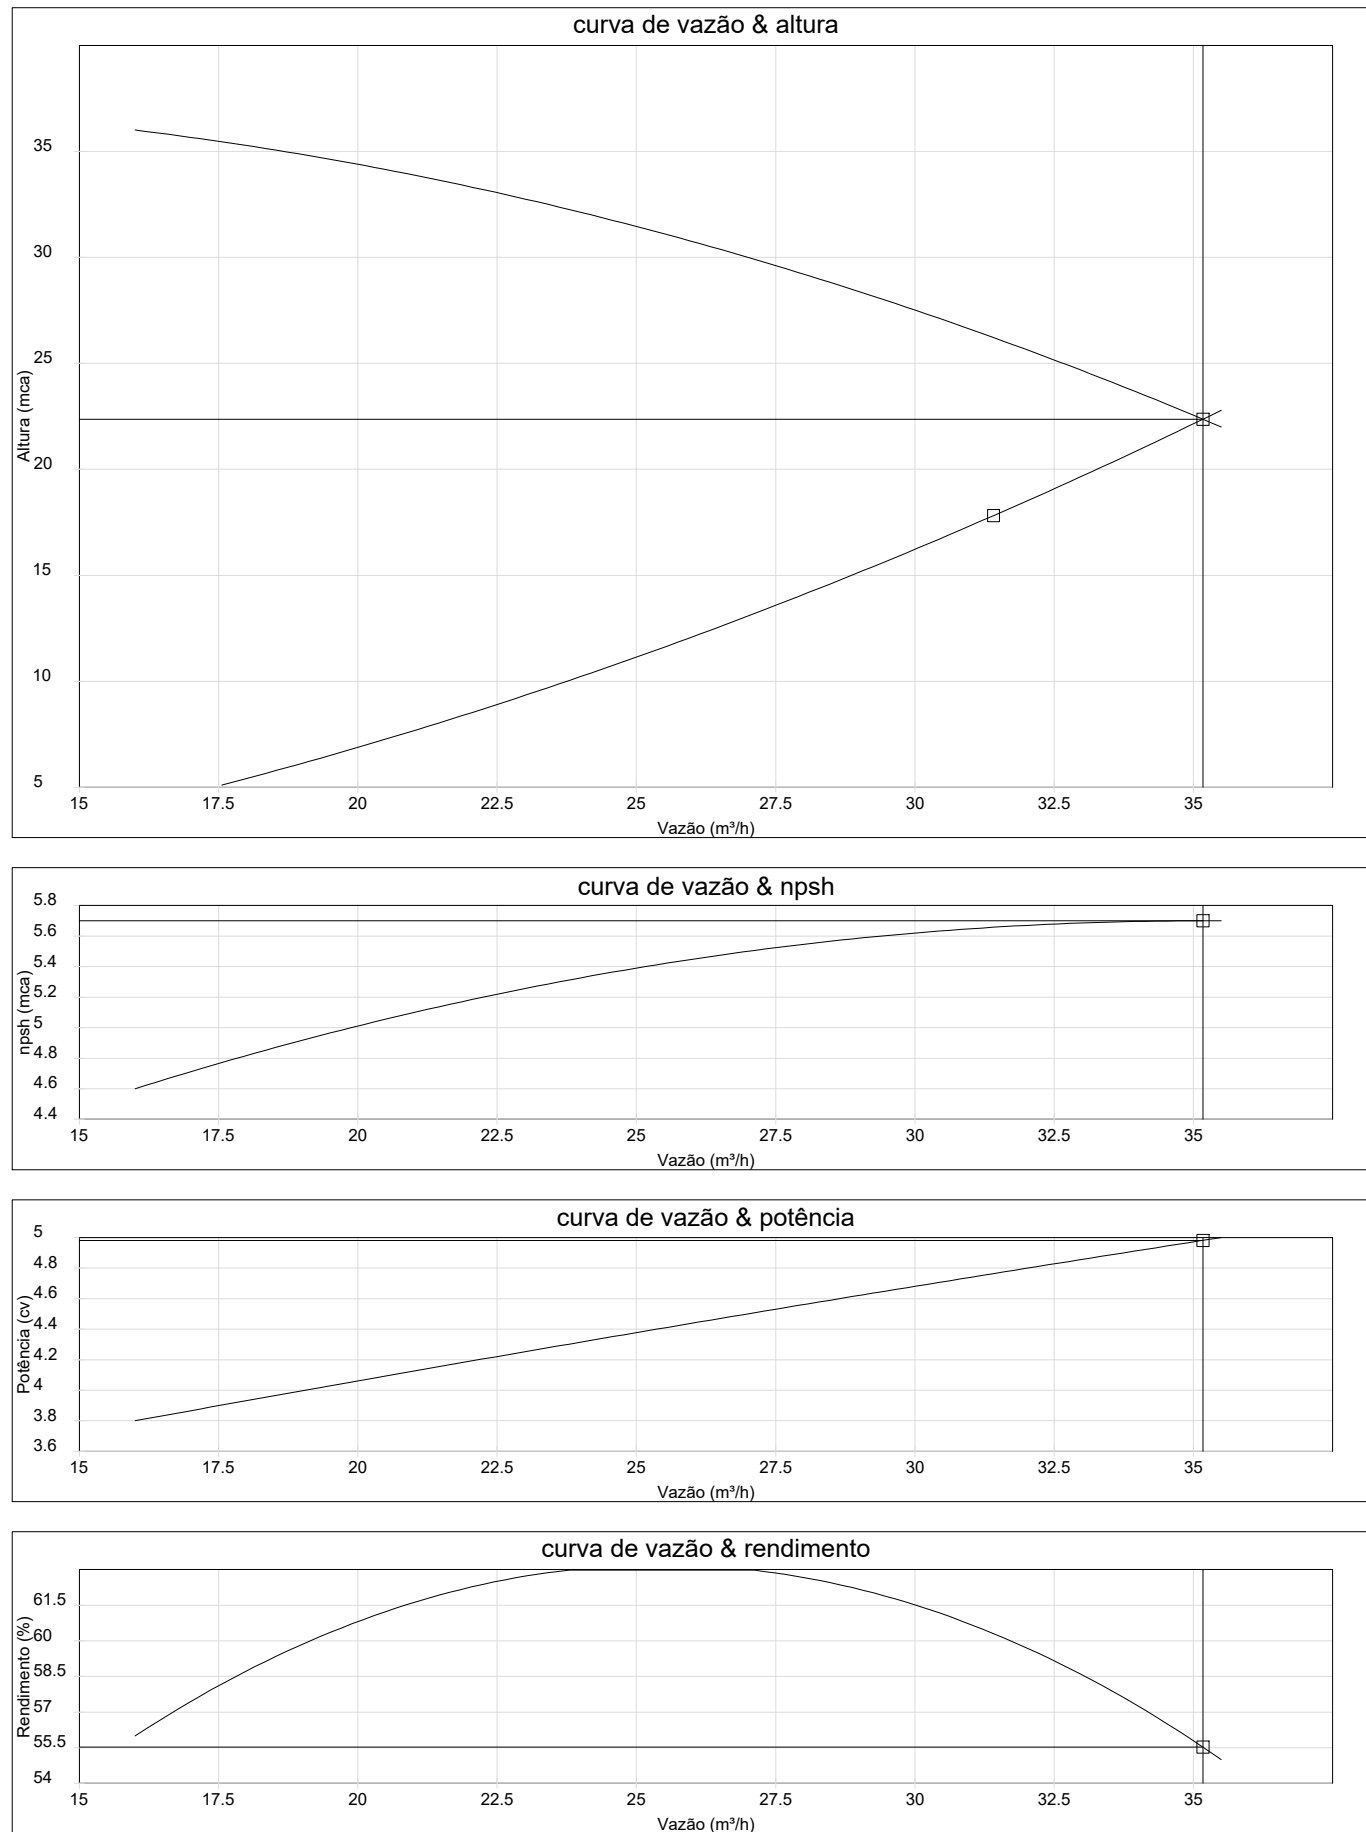
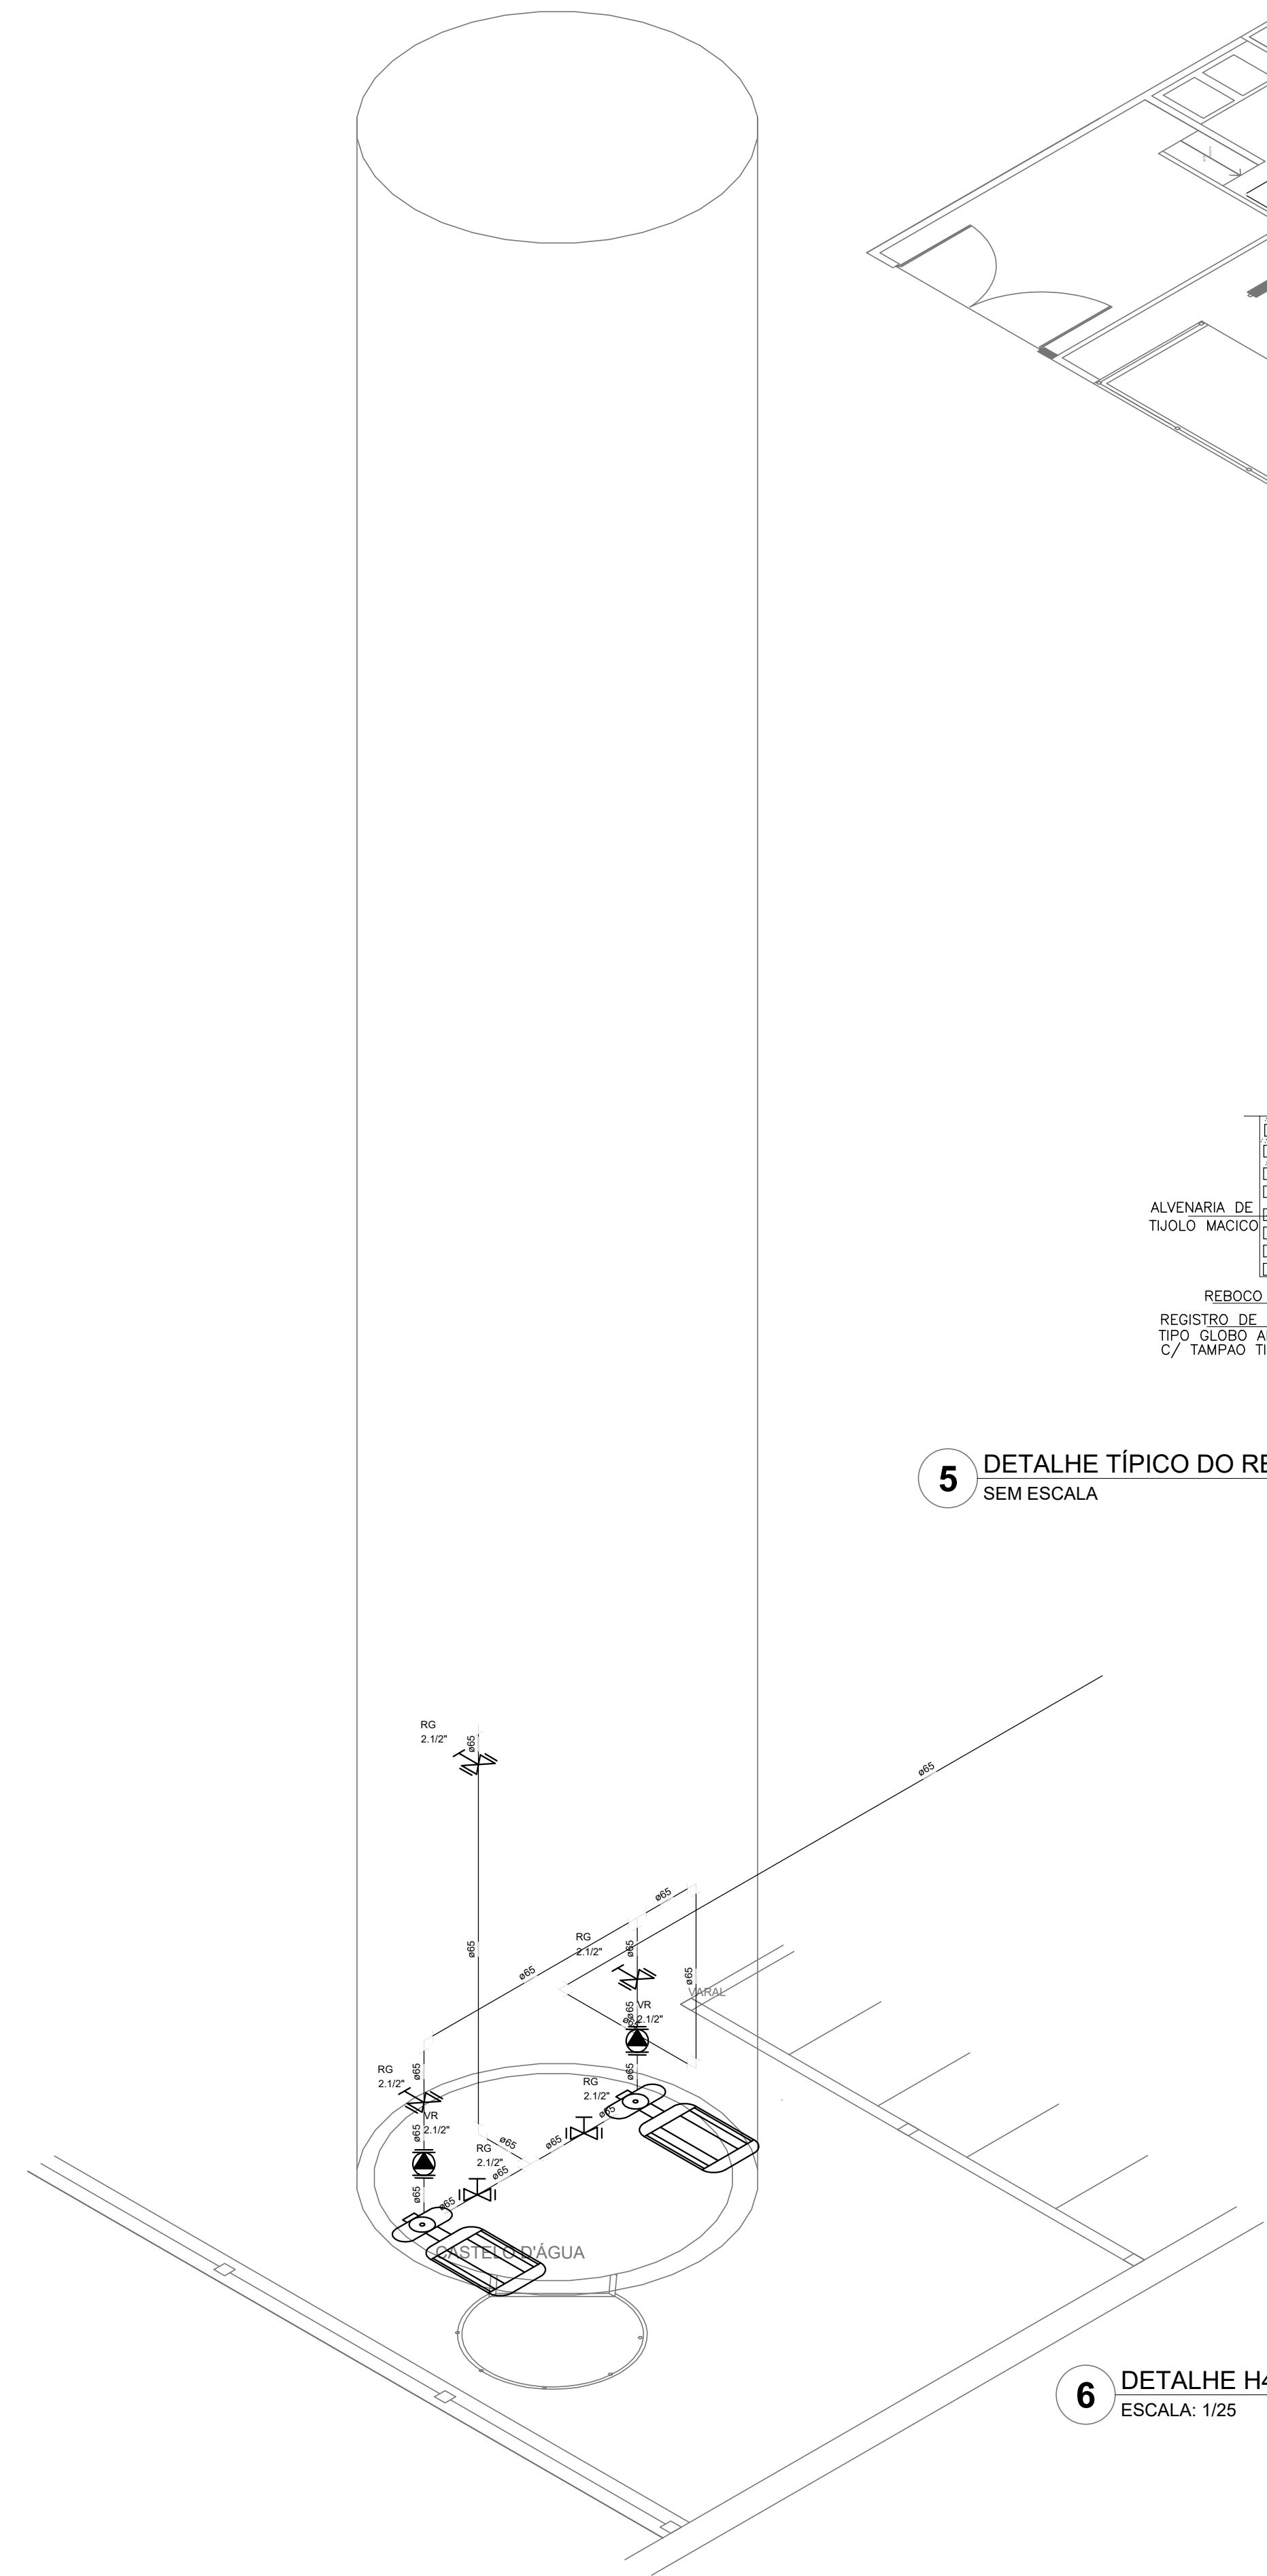


Curvas características de bomba hidráulica
THSI-18 scv - 5.00

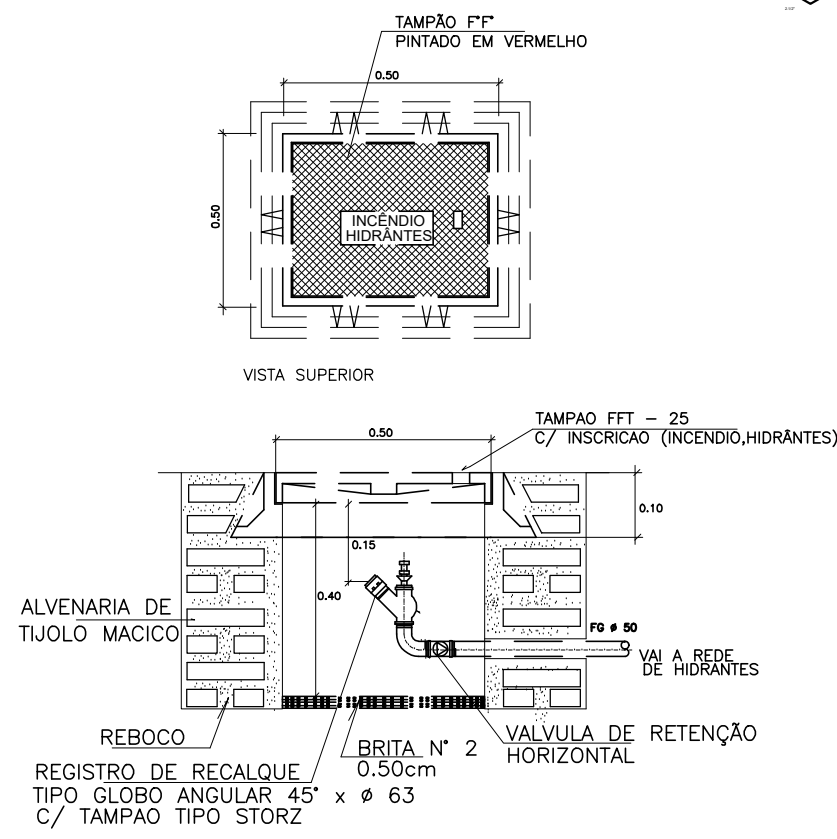

DETALHE TÍPICO DO REGISTRO DE PASSEIO
SEM ESCALA

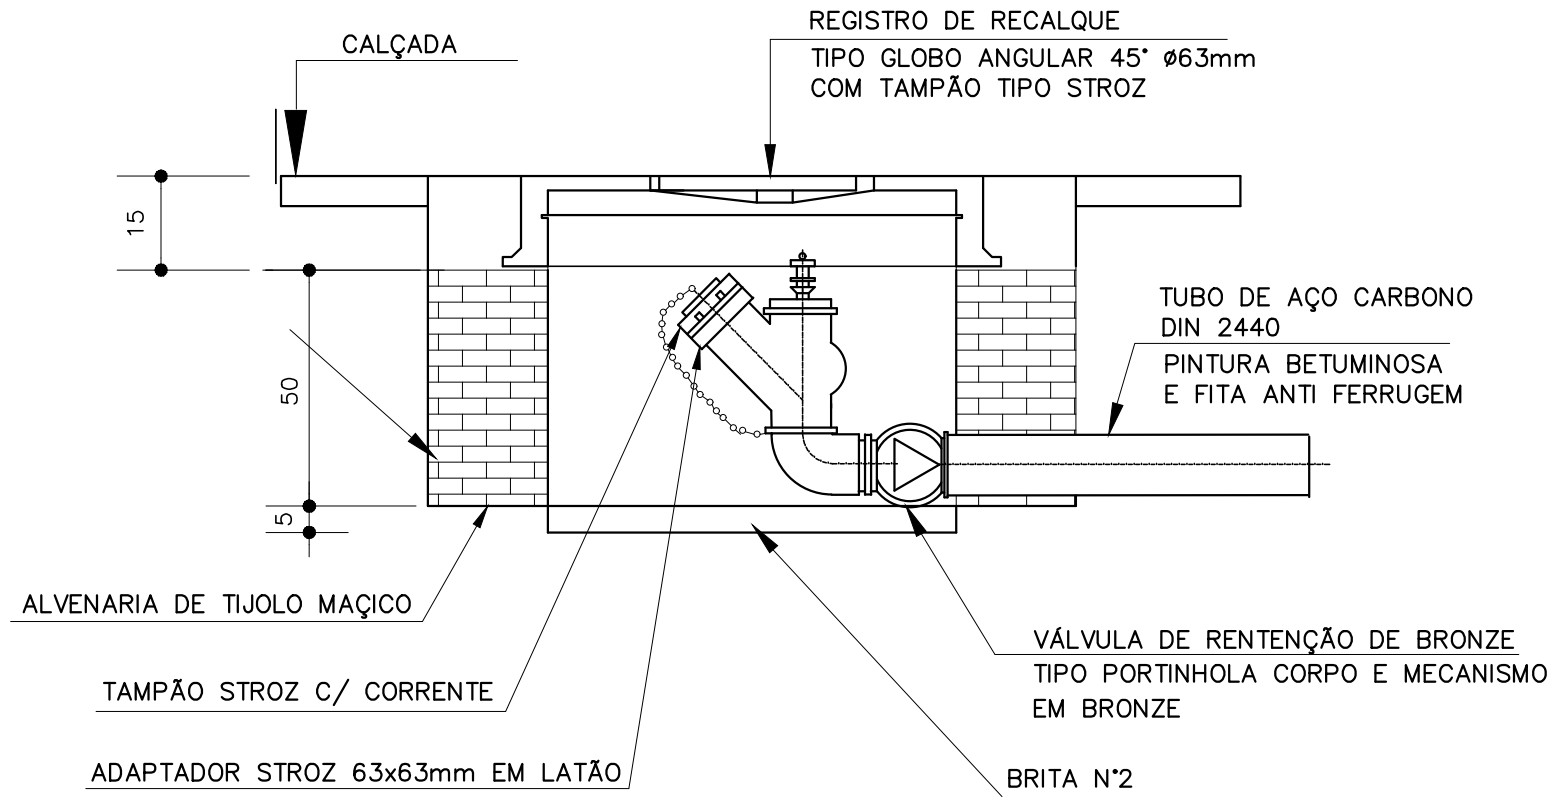

DETALHE DO HIDRANTE RECALQUE
SEM ESCALA

DETALHE H2
ESCALA 1/25


DETALHE H3
ESCALA 1/25

DETALHE - REGISTRO DE PASSEIO
SEM ESCALA

DETALHE H1
SEM ESCALA

DETALHE GENÉRICO DE MONTAGEM DAS BOMBAS
SEM ESCALA

NOTA: A AUTOMAÇÃO DO CONJUNTO DE BOMBAS DEVERÁ SER DE TAL MANEIRA QUE NA INOPERÂNCIA OU SOBRECARGA DA BOMBA PRINCIPAL, A BOMBA RESERVA ENTRE EM FUNCIONAMENTO.

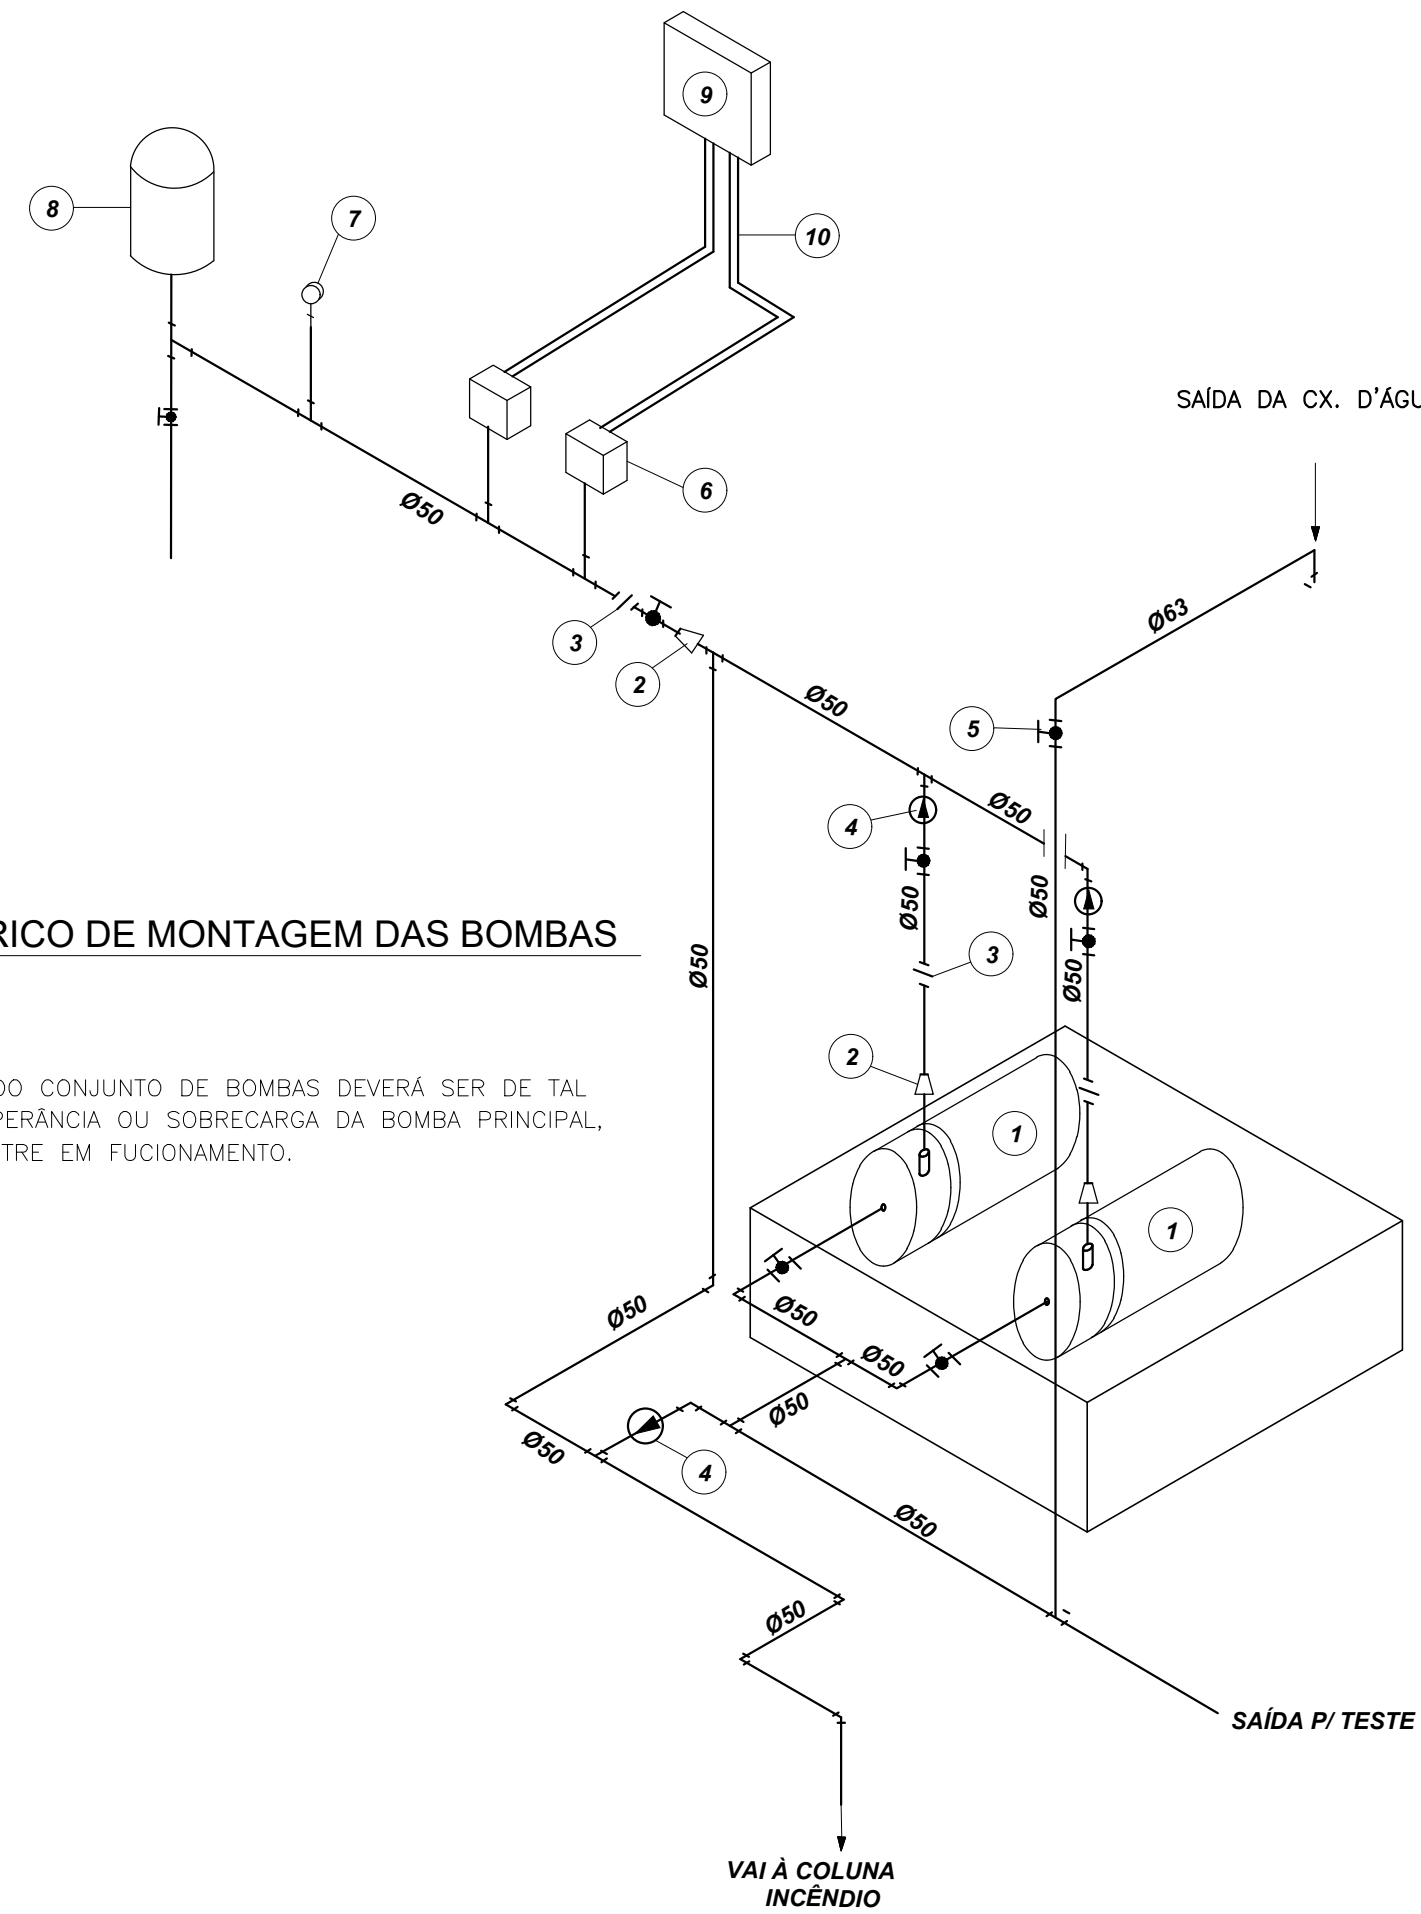

LEGENDA

CÓDIGO	SÍMBOLO	SIGNIFICADO	FORMA E COR	APLICAÇÃO
12		SAIDA DE EMERGENCIA	SÍMBOLO : RETANGULAR FUNDO : VERDE PICTOGRAMA : FOTOLUMINESCENTE	DUPLO FASE INDICAÇÃO DO SENTIDO ESTRUTURAL OU DIRETO DE UMA SAIDA DE EMERGENCIA, DIMENSÕES MÍNIMAS : L=1,50m
13		SAIDA DE EMERGENCIA	SÍMBOLO : RETANGULAR FUNDO : VERDE PICTOGRAMA : FOTOLUMINESCENTE	INDICAÇÃO DE SAIDA DE EMERGENCIA UTILIZADA COMO ORIENTAÇÃO DO PICTOGRAMA FOTOLUMINESCENTE, COM DIRECIONAL DE LETRA SEMPRE 20mm
23		EXTINTOR DE INCENDIO	SÍMBOLO : QUADRADO FUNDO : VERDE PICTOGRAMA : FOTOLUMINESCENTE	INDICAÇÃO DE LOCALIZAÇÃO DE INCENDIO
25		ABERTO DE MANOBRAS E HIDRANTE	SÍMBOLO : QUADRADO FUNDO : VERDE PICTOGRAMA : FOTOLUMINESCENTE	INDICAÇÃO DE ABERTO DA MANOBRAS DE INCENDIO COM HIDRANTE NO 2º ANDAR

LEGENDA	
	HIDRANTE SIMPLES
	HIDRANTE DE PASSEIO
	CENTRAL DE ALARME
	EXTINTOR PORTÁTIL C/ CARGA DE PÓ ABC C/ CAPACIDADE EXTINTORA 2-A-20-B-C 6kg
	EXTINTOR PORTÁTIL C/ CARGA DE DIÓXIDO DE CARBONO COM CAPACIDADE EXTINTORA 5-B-C - 6kg
	PONTO DE ILUMINAÇÃO DE EMERGENCIA DE AJUSTAMENTO - BLOCO AUTÔNOMO DE LED

NOTAS:

- OS PROJETOS DEVEM SER ADAPTADOS TÉCNICAMENTE CONFORME AS EXIGÊNCIAS DO CORPO DE BOMBEIROS ESTADUAL;
- O ENTE FEDERADO DEVERÁ REALIZAR AS ALTERAÇÕES NECESSÁRIAS ATÉ A APROVAÇÃO E, APÓS ESTA, INCLUIR NO SISTEMA - SIMEC - NOVO PROJETO E NOVA ART DO ENGENHEIRO RESPONSÁVEL PELAS ADEQUAÇÕES;
- EXECUTAR ESTE PROJETO JUNTAMENTE COM O PROJETO ESTRUTURAL;
- A TUBULAÇÃO DEVERÁ SER EM FERRO MALEÁVEL CLASSE 10;
- ANTES DA CONCRETAGEM PREVER PASSAGEM PARA AS TUBULAÇÕES DENTRO DOS LIMITES ESTABELECIDOS PELA NBR 6118:2014.

REFERÊNCIAS:

- MEMORIAL DESCRITIVO E ESPECIFICAÇÕES TÉCNICAS;
- PLANILHA DE QUANTITATIVOS.

A. SECRETARIA DE INCORPORAÇÕES SECRETARIA DO CARRÃO		12/10/2018		DOIV	
REVISÃO	DESCRIÇÃO	APPROVADO	DATA	EXEC.	VERIF.
		SECRETARIA DE OBRAS E URBANISMO			
TÍTULO: PLANTA DE COMBATE A INCÊNDIO - DETALHES ISOMÉTRICOS / DETALHES CONSTRUTIVOS		CRECHE BARREIRA			
LOCAL: RUA "C", ATUAL RUA FÁBIO LÚCIO DOS SANTOS, N.º 50		ARG. ELETRÔNICO			
BARREIRA - 2º DISTRITO - SAQUAREMA - RJ		DE-041.18-INS-402-A.DWG			
PROJETO		Nº		DE-041.18-INS-402	
RESPONSÁVEL - CALICREA		ESCALA		PRANCHETA	
		1/75		DEZEMBRO/2018	