




QD1 (Quadro de Distribuição Luz e Tomada - 01)

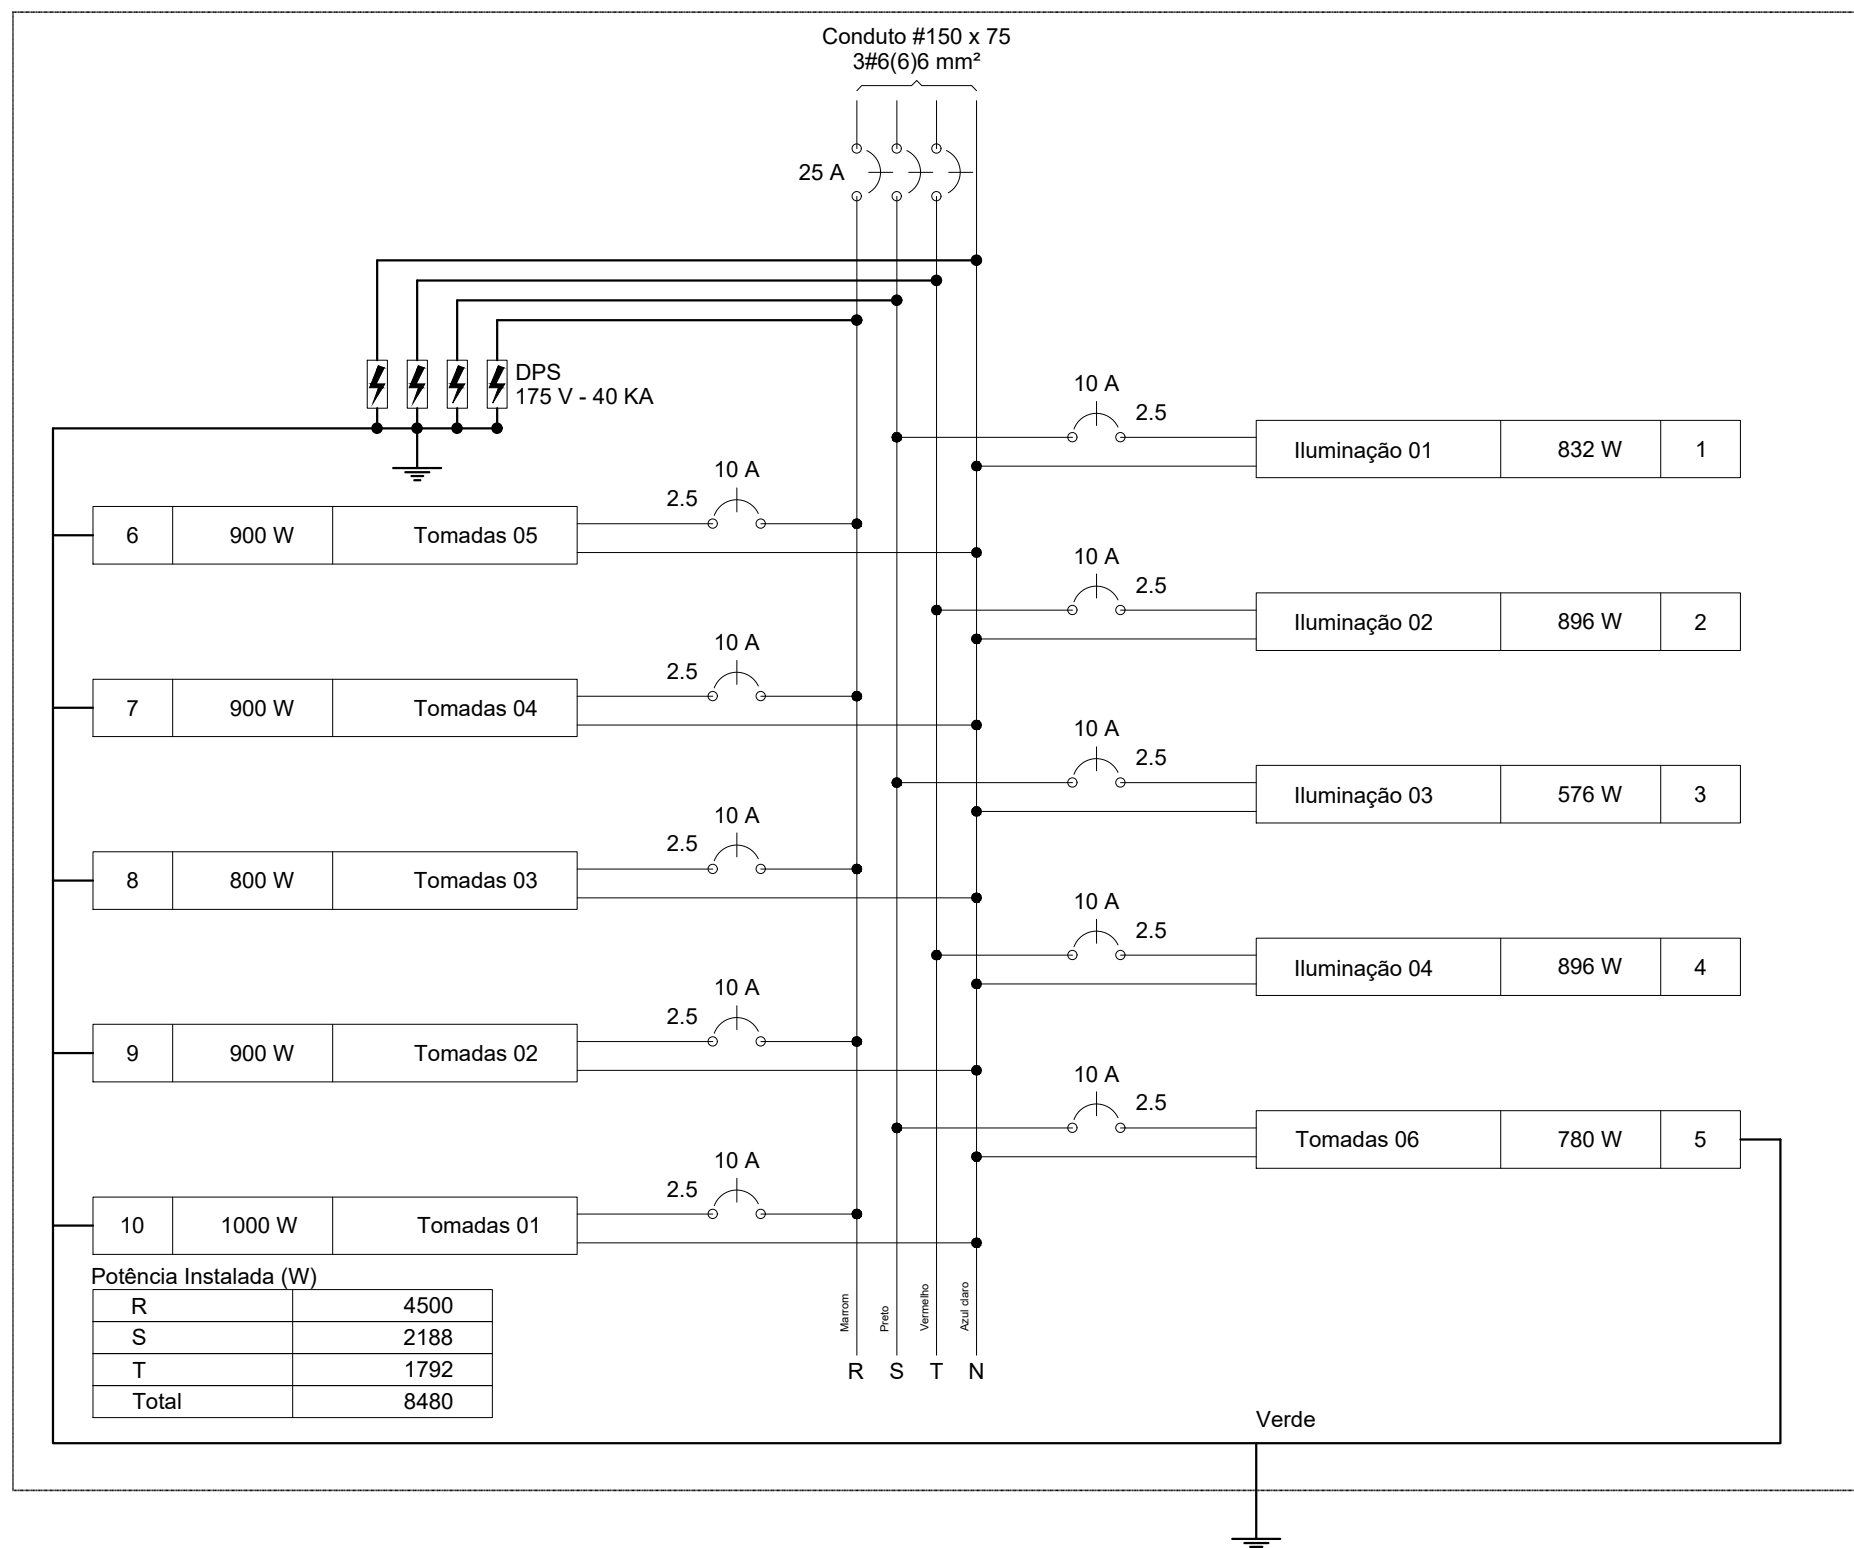


QD2 (Quadro de Distribuição Tomadas - 02)

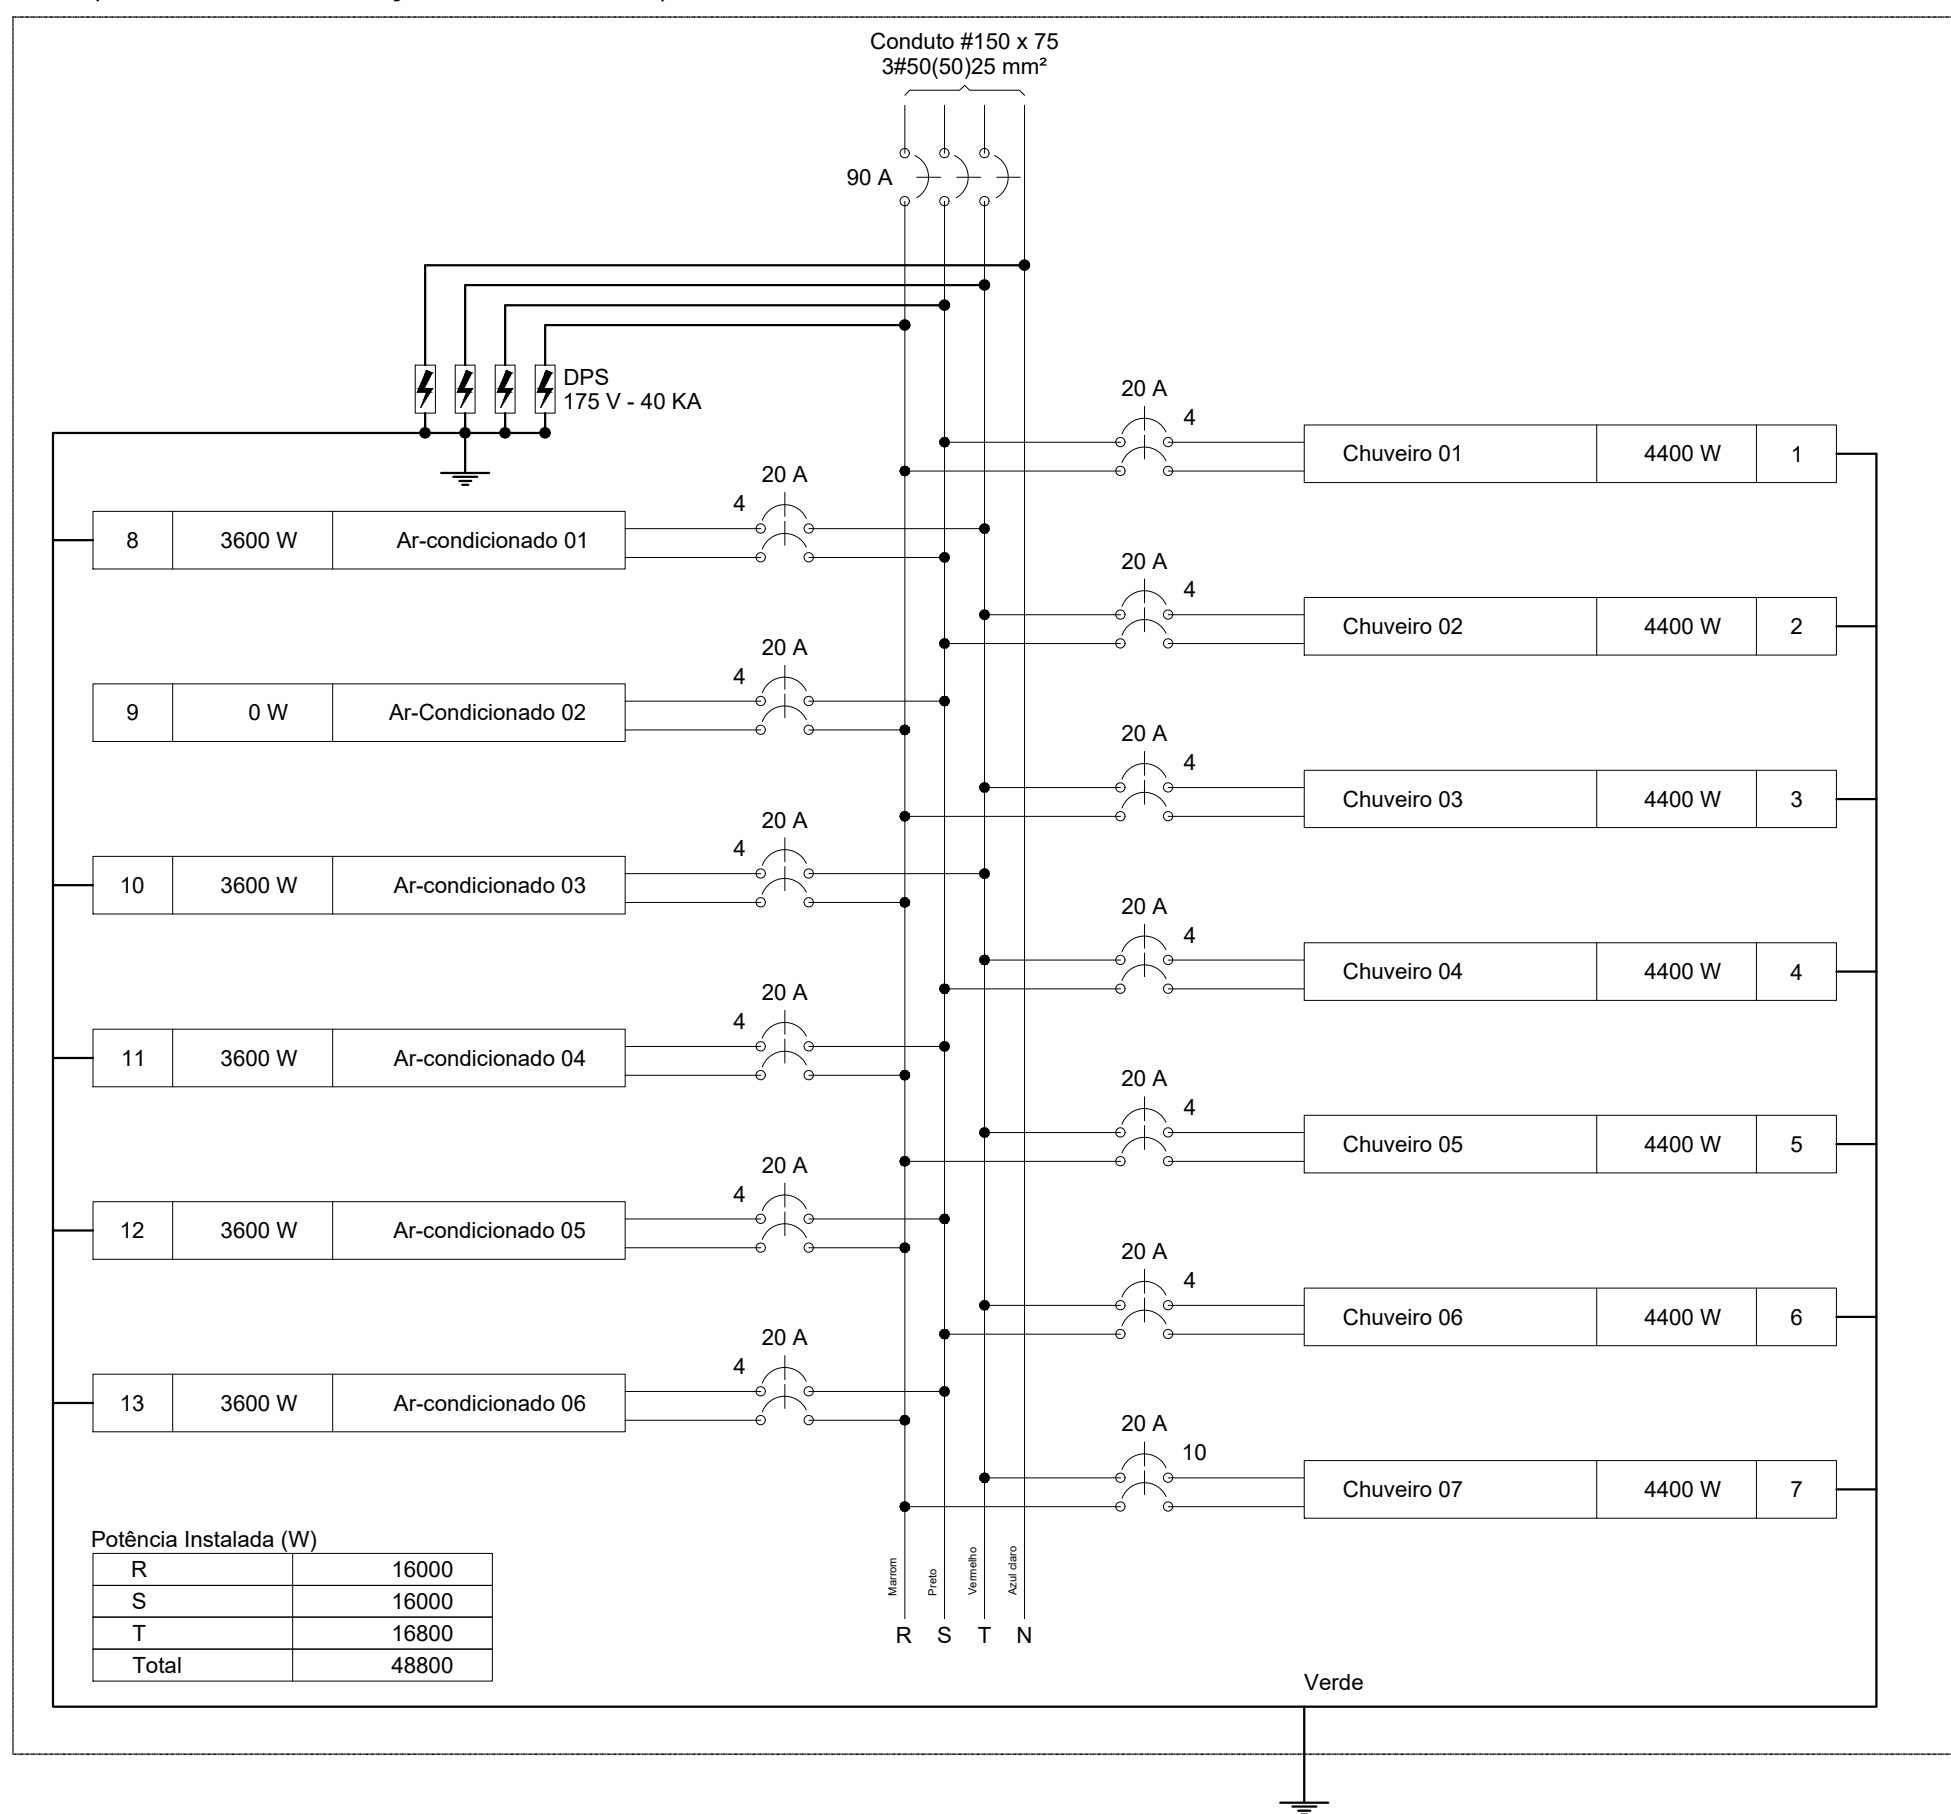


QD3 (Quadro de Distribuição Luz e Tomadas - 03)

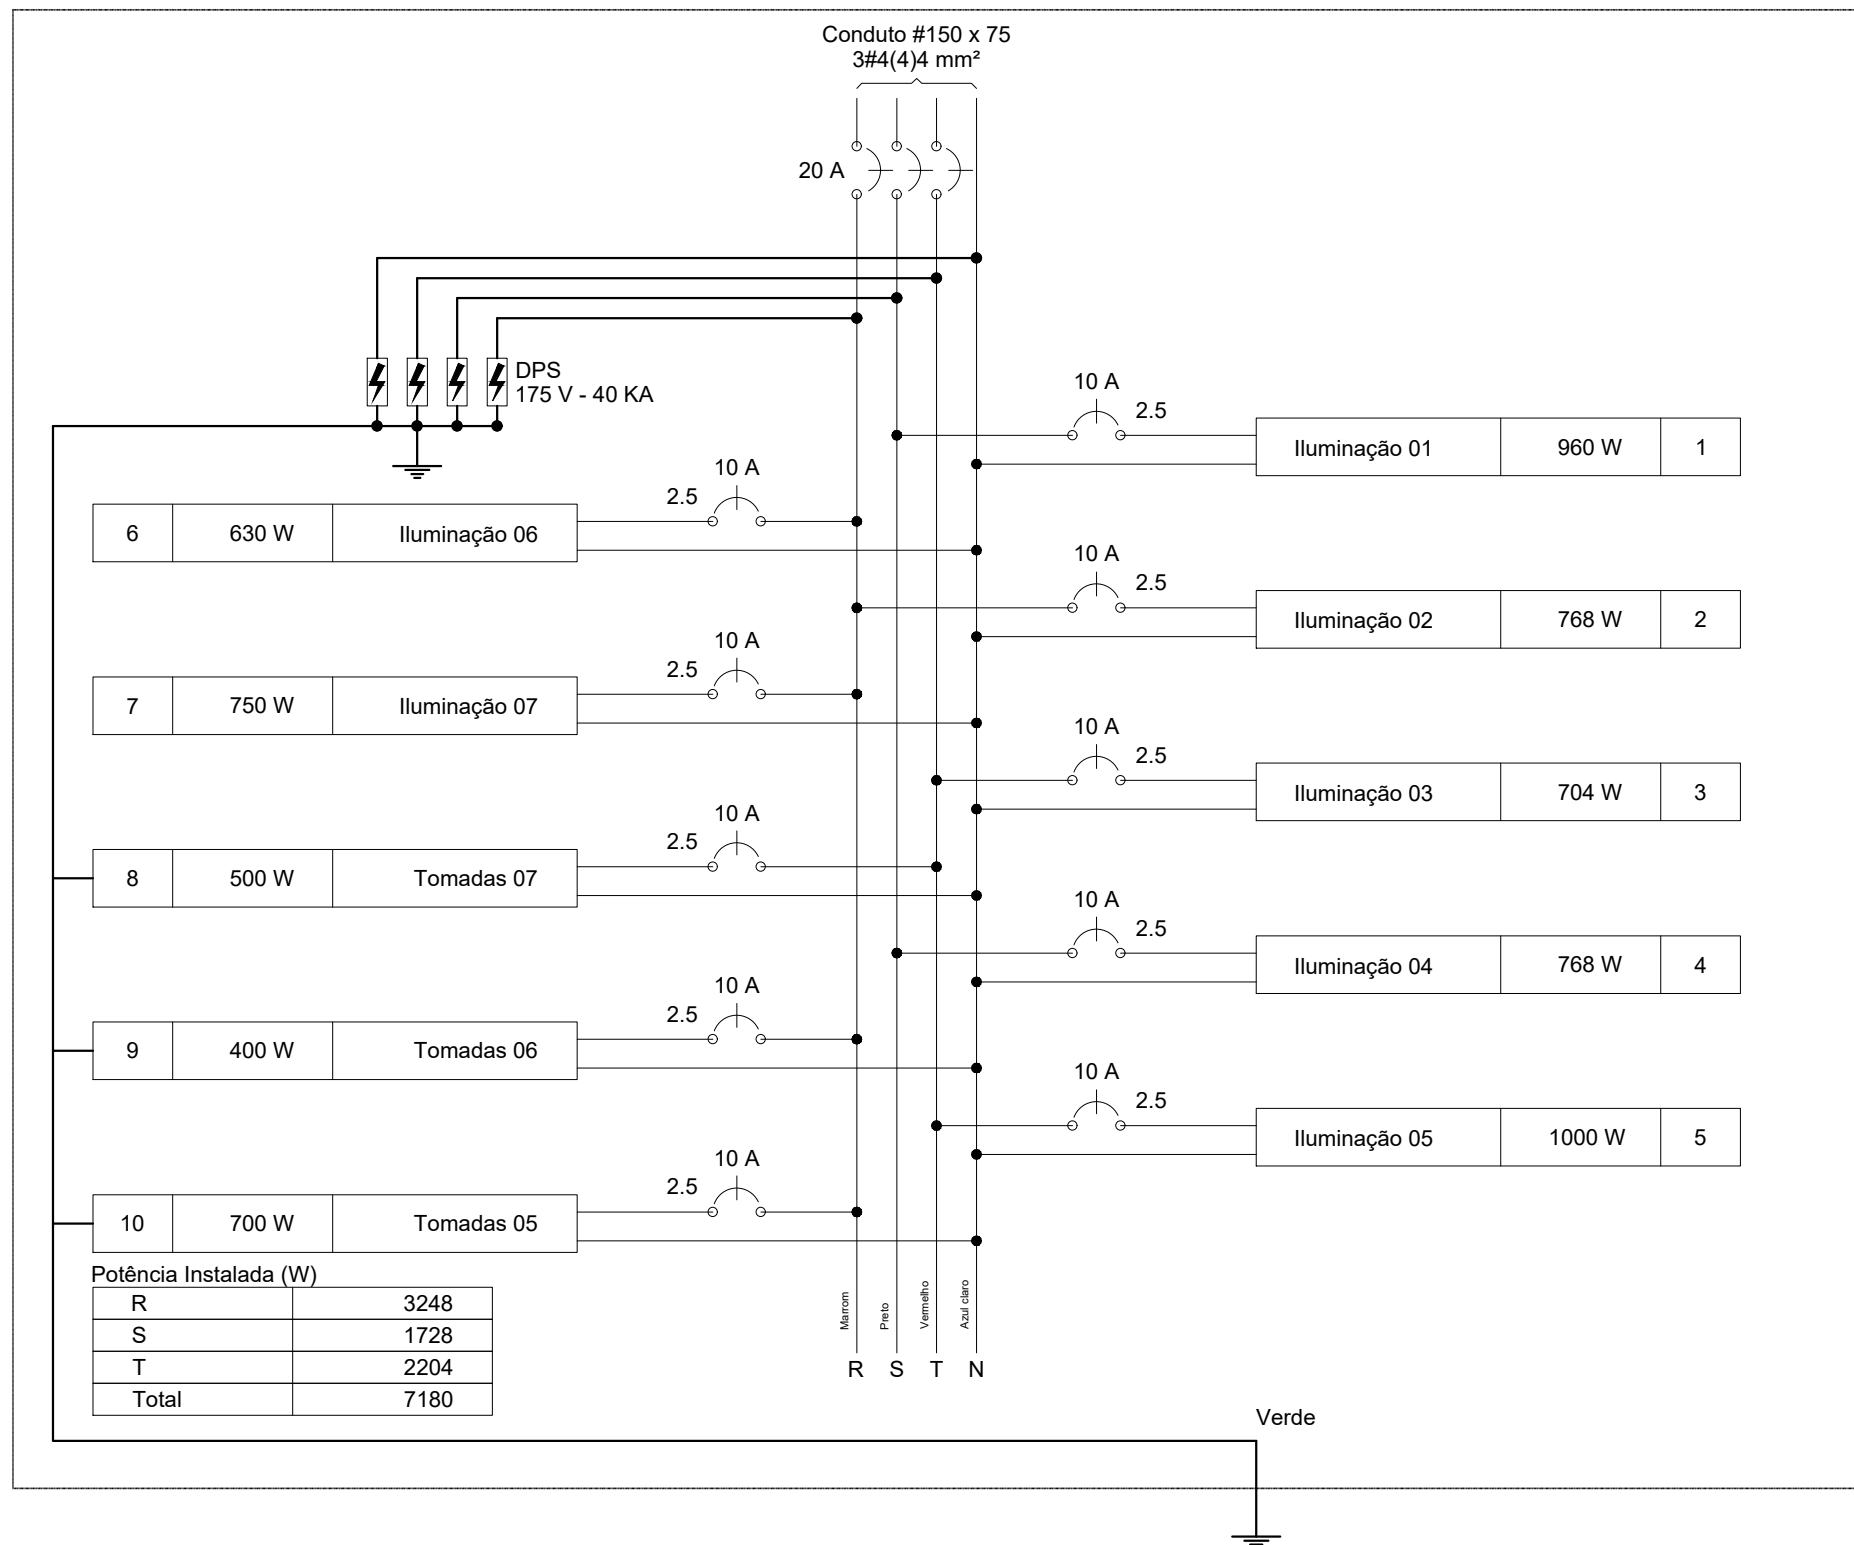


QD4 (Quadro de Distribuição Luz e Tomada - 04)

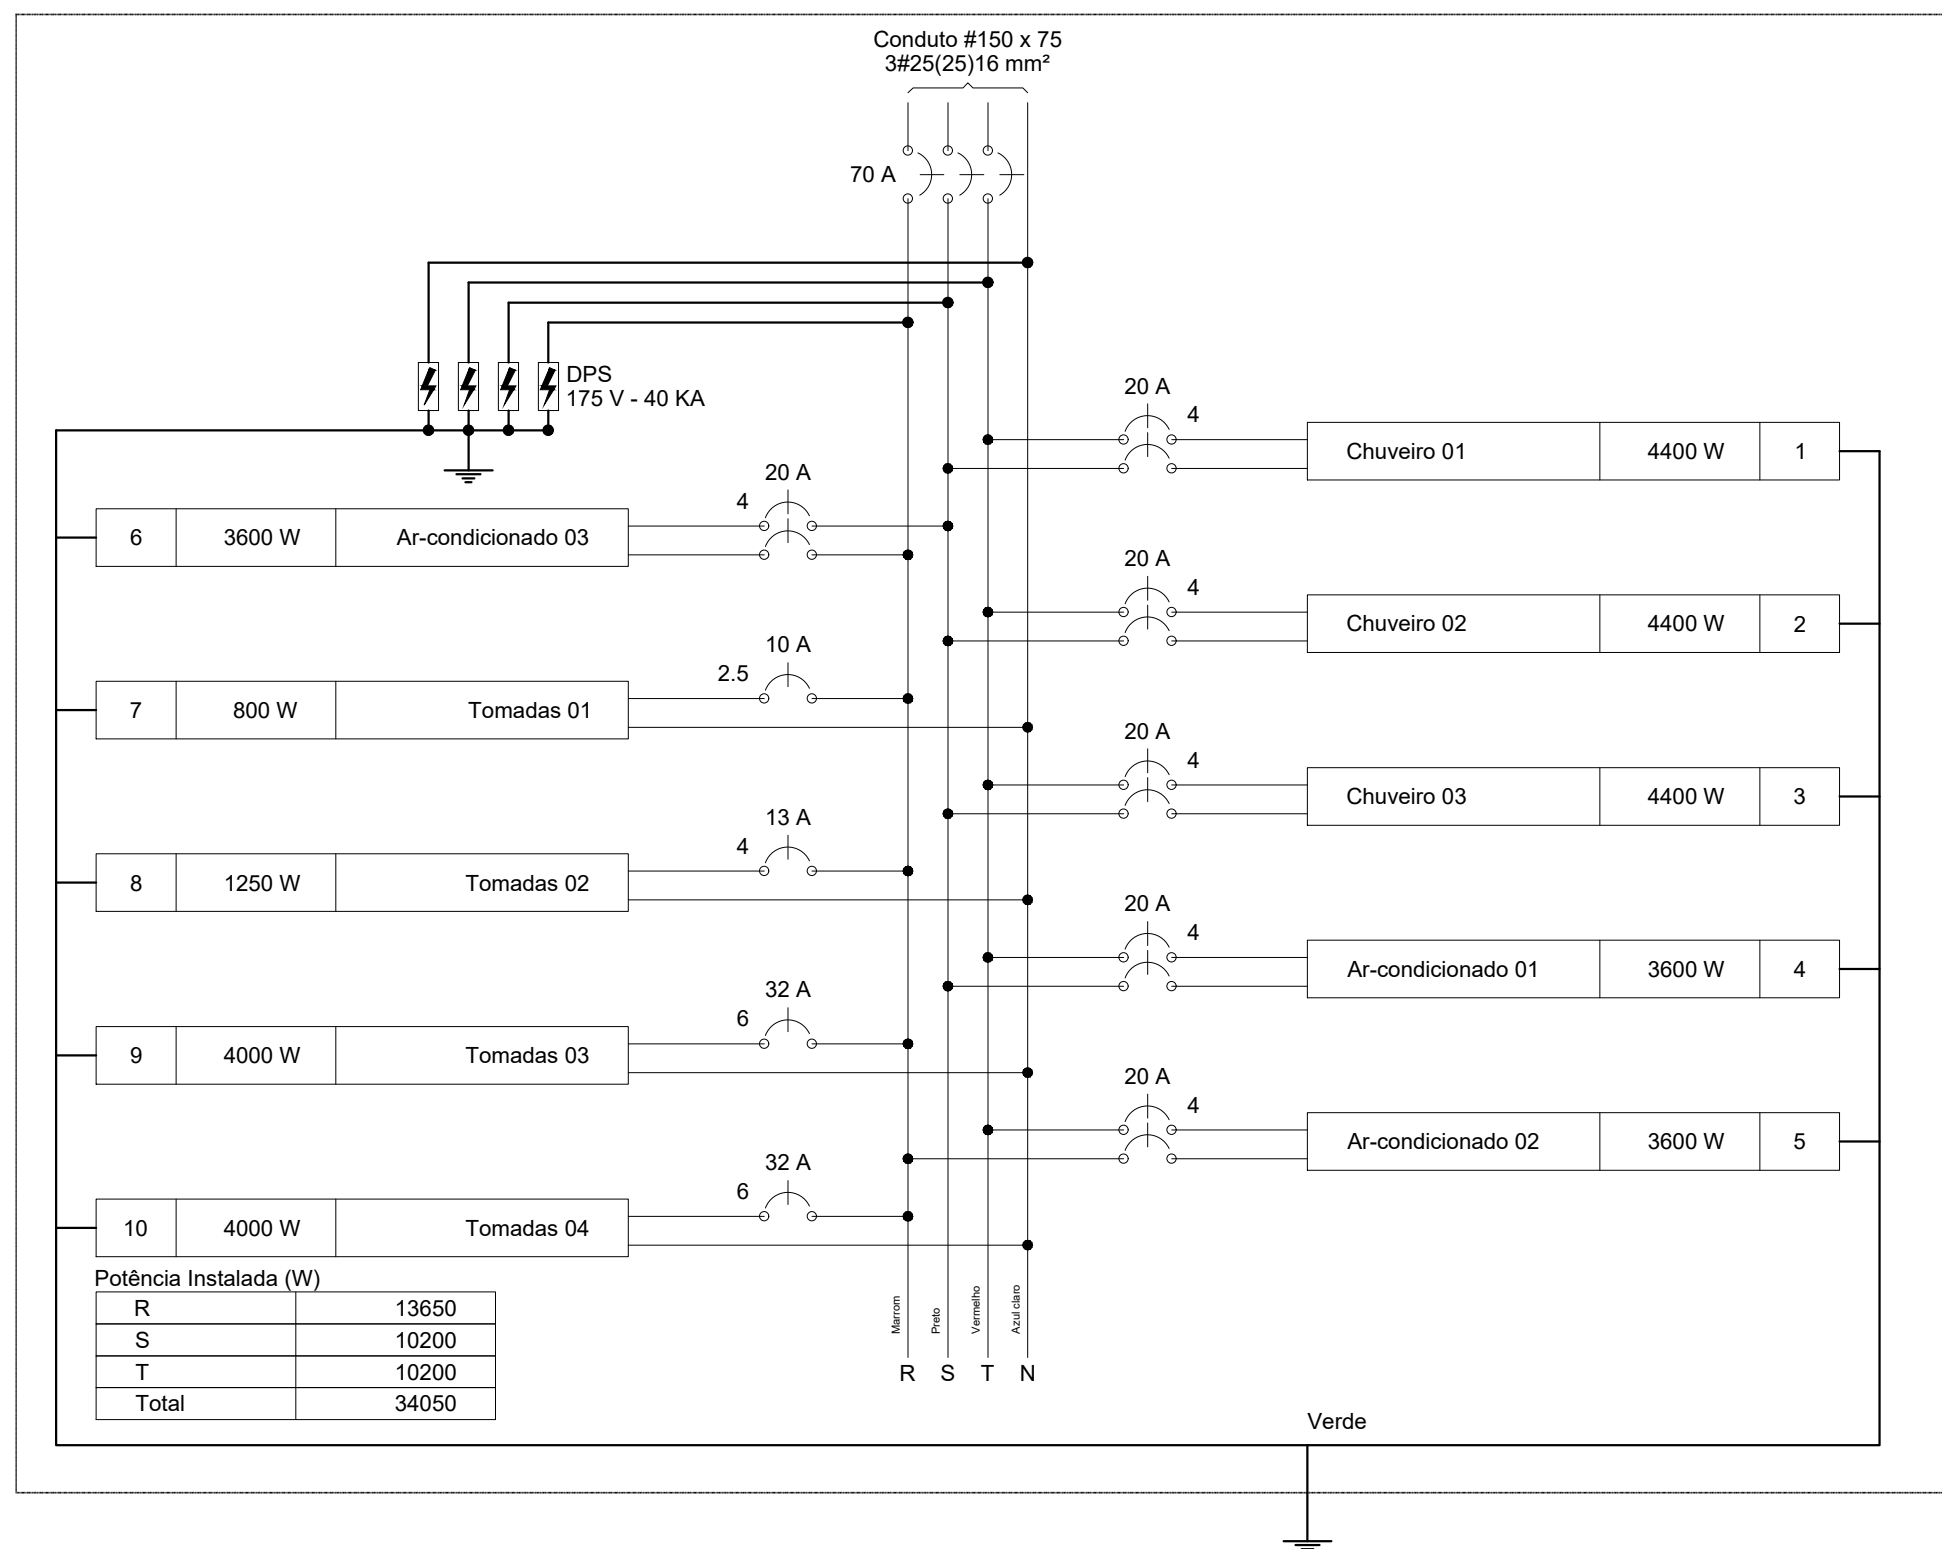


QD5 (Quadro de Distribuição Tomada - 05)

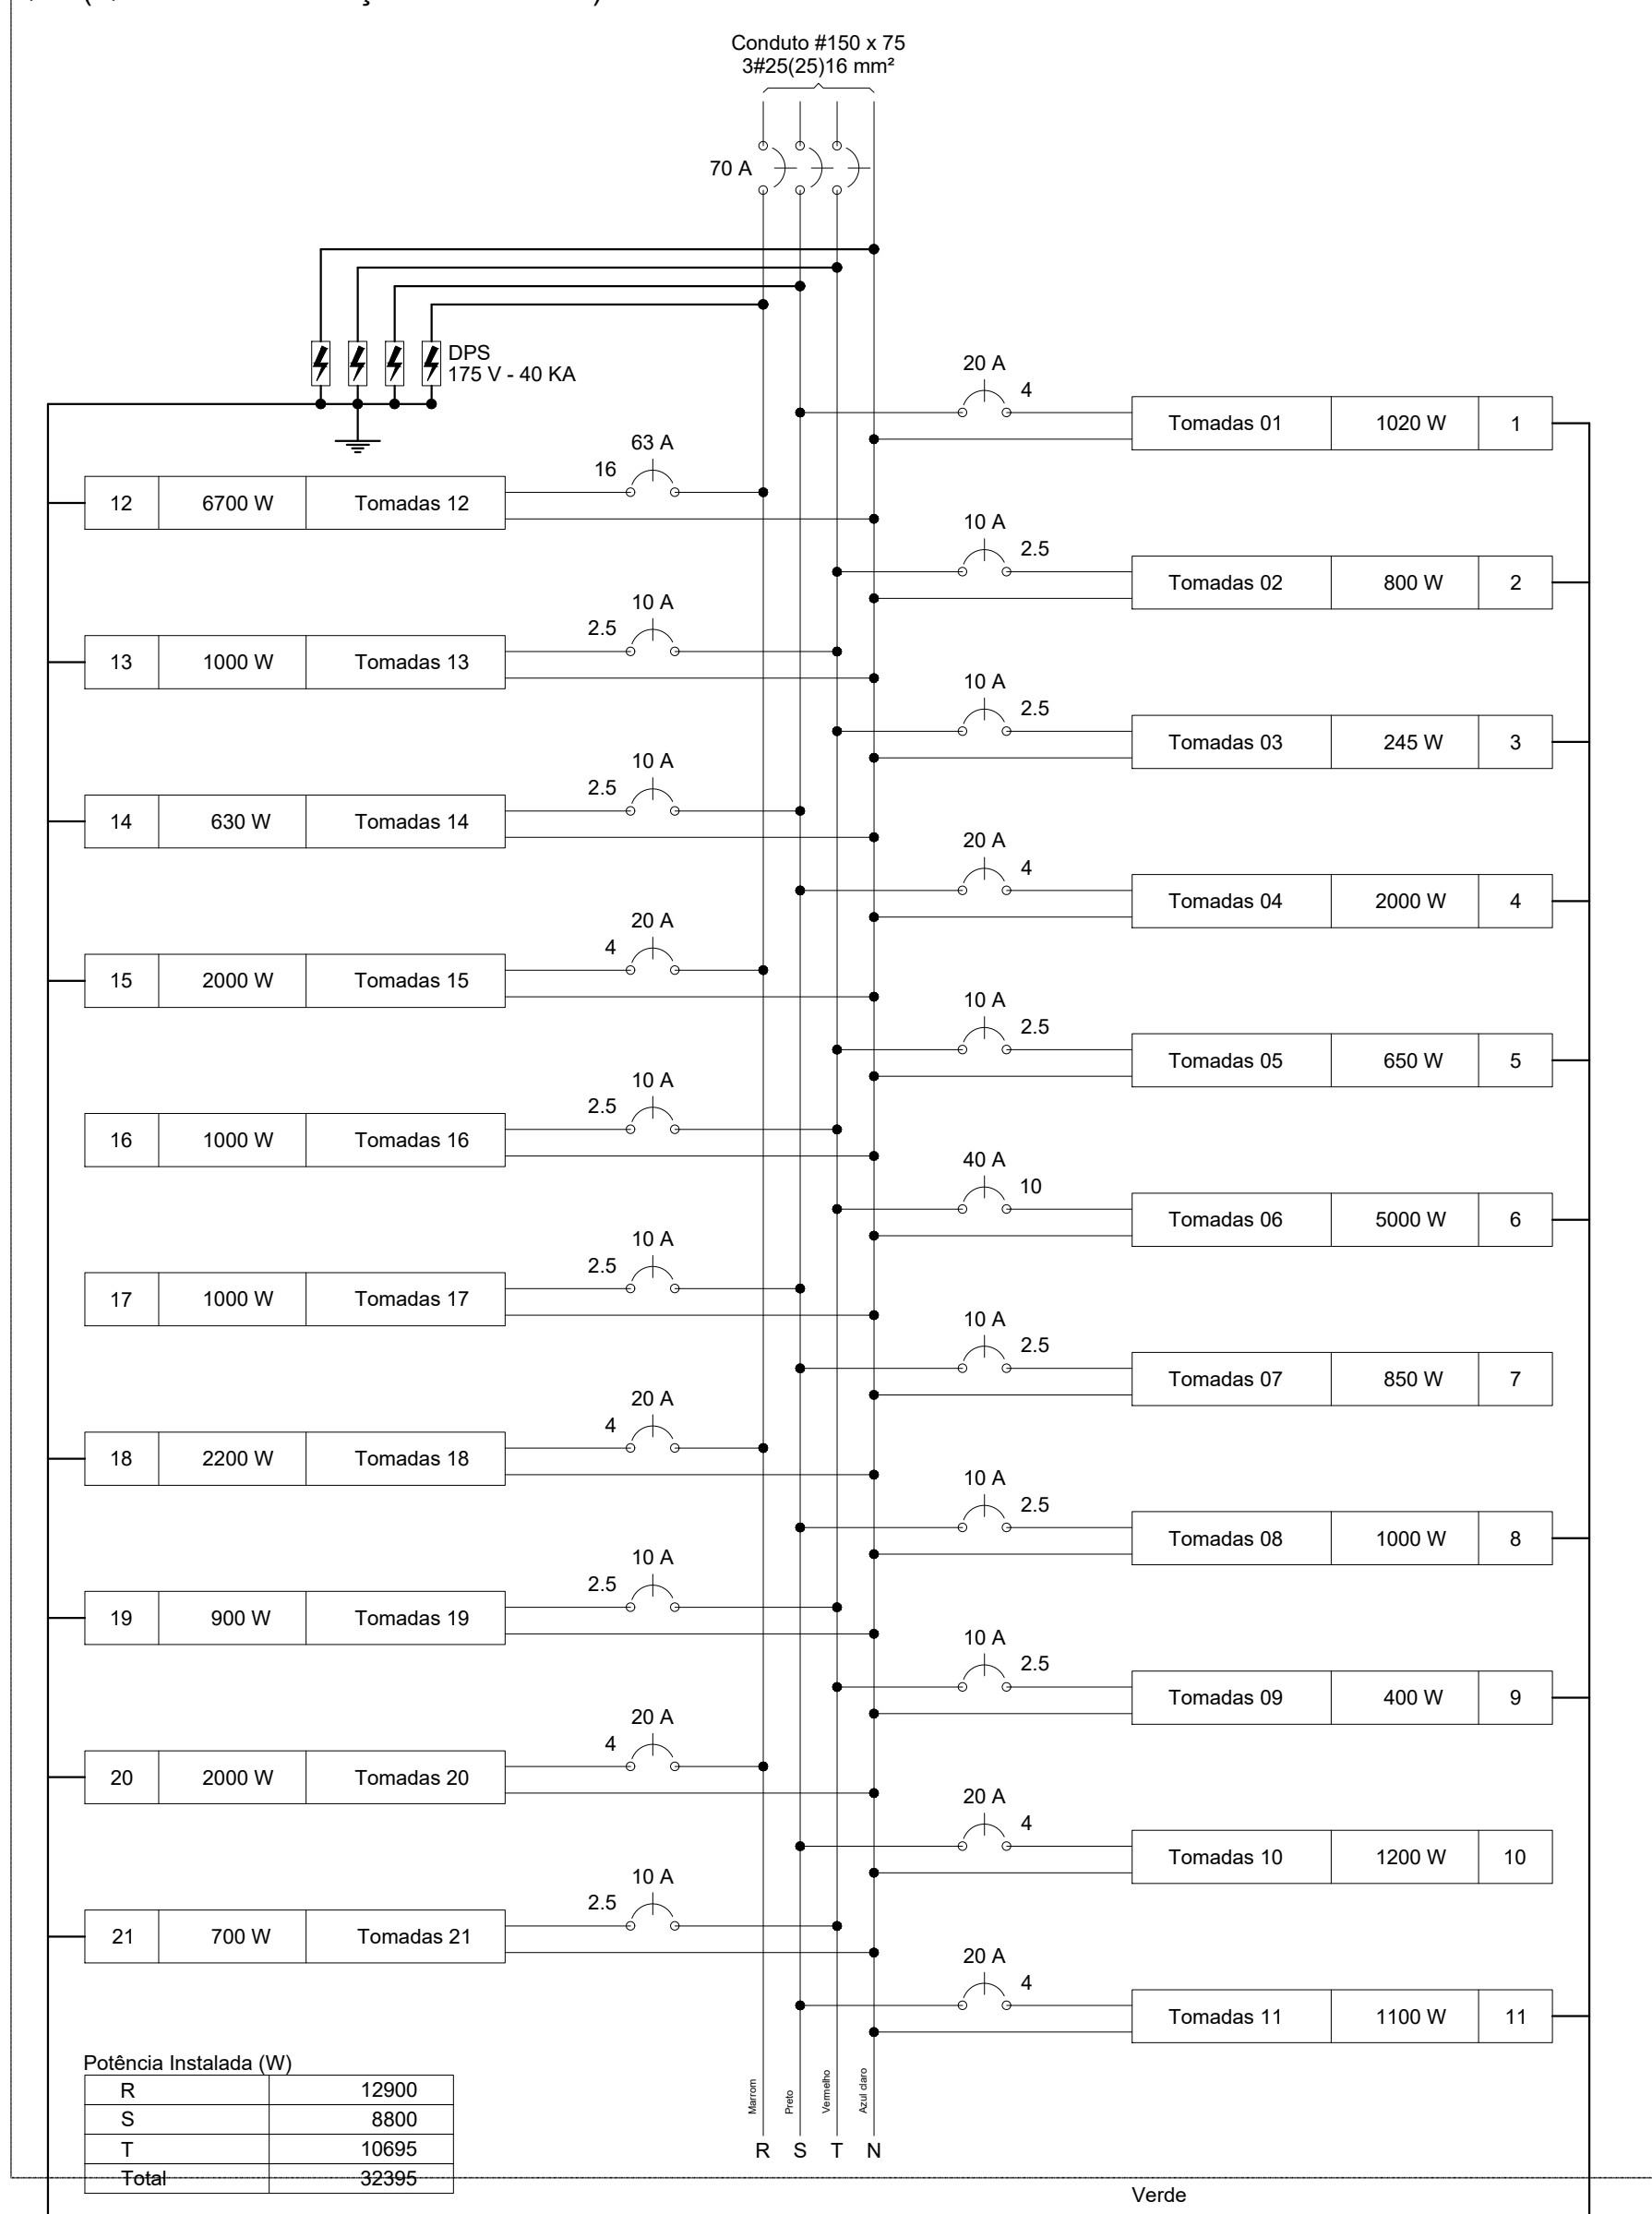


QD6 (Quadro QGBT)

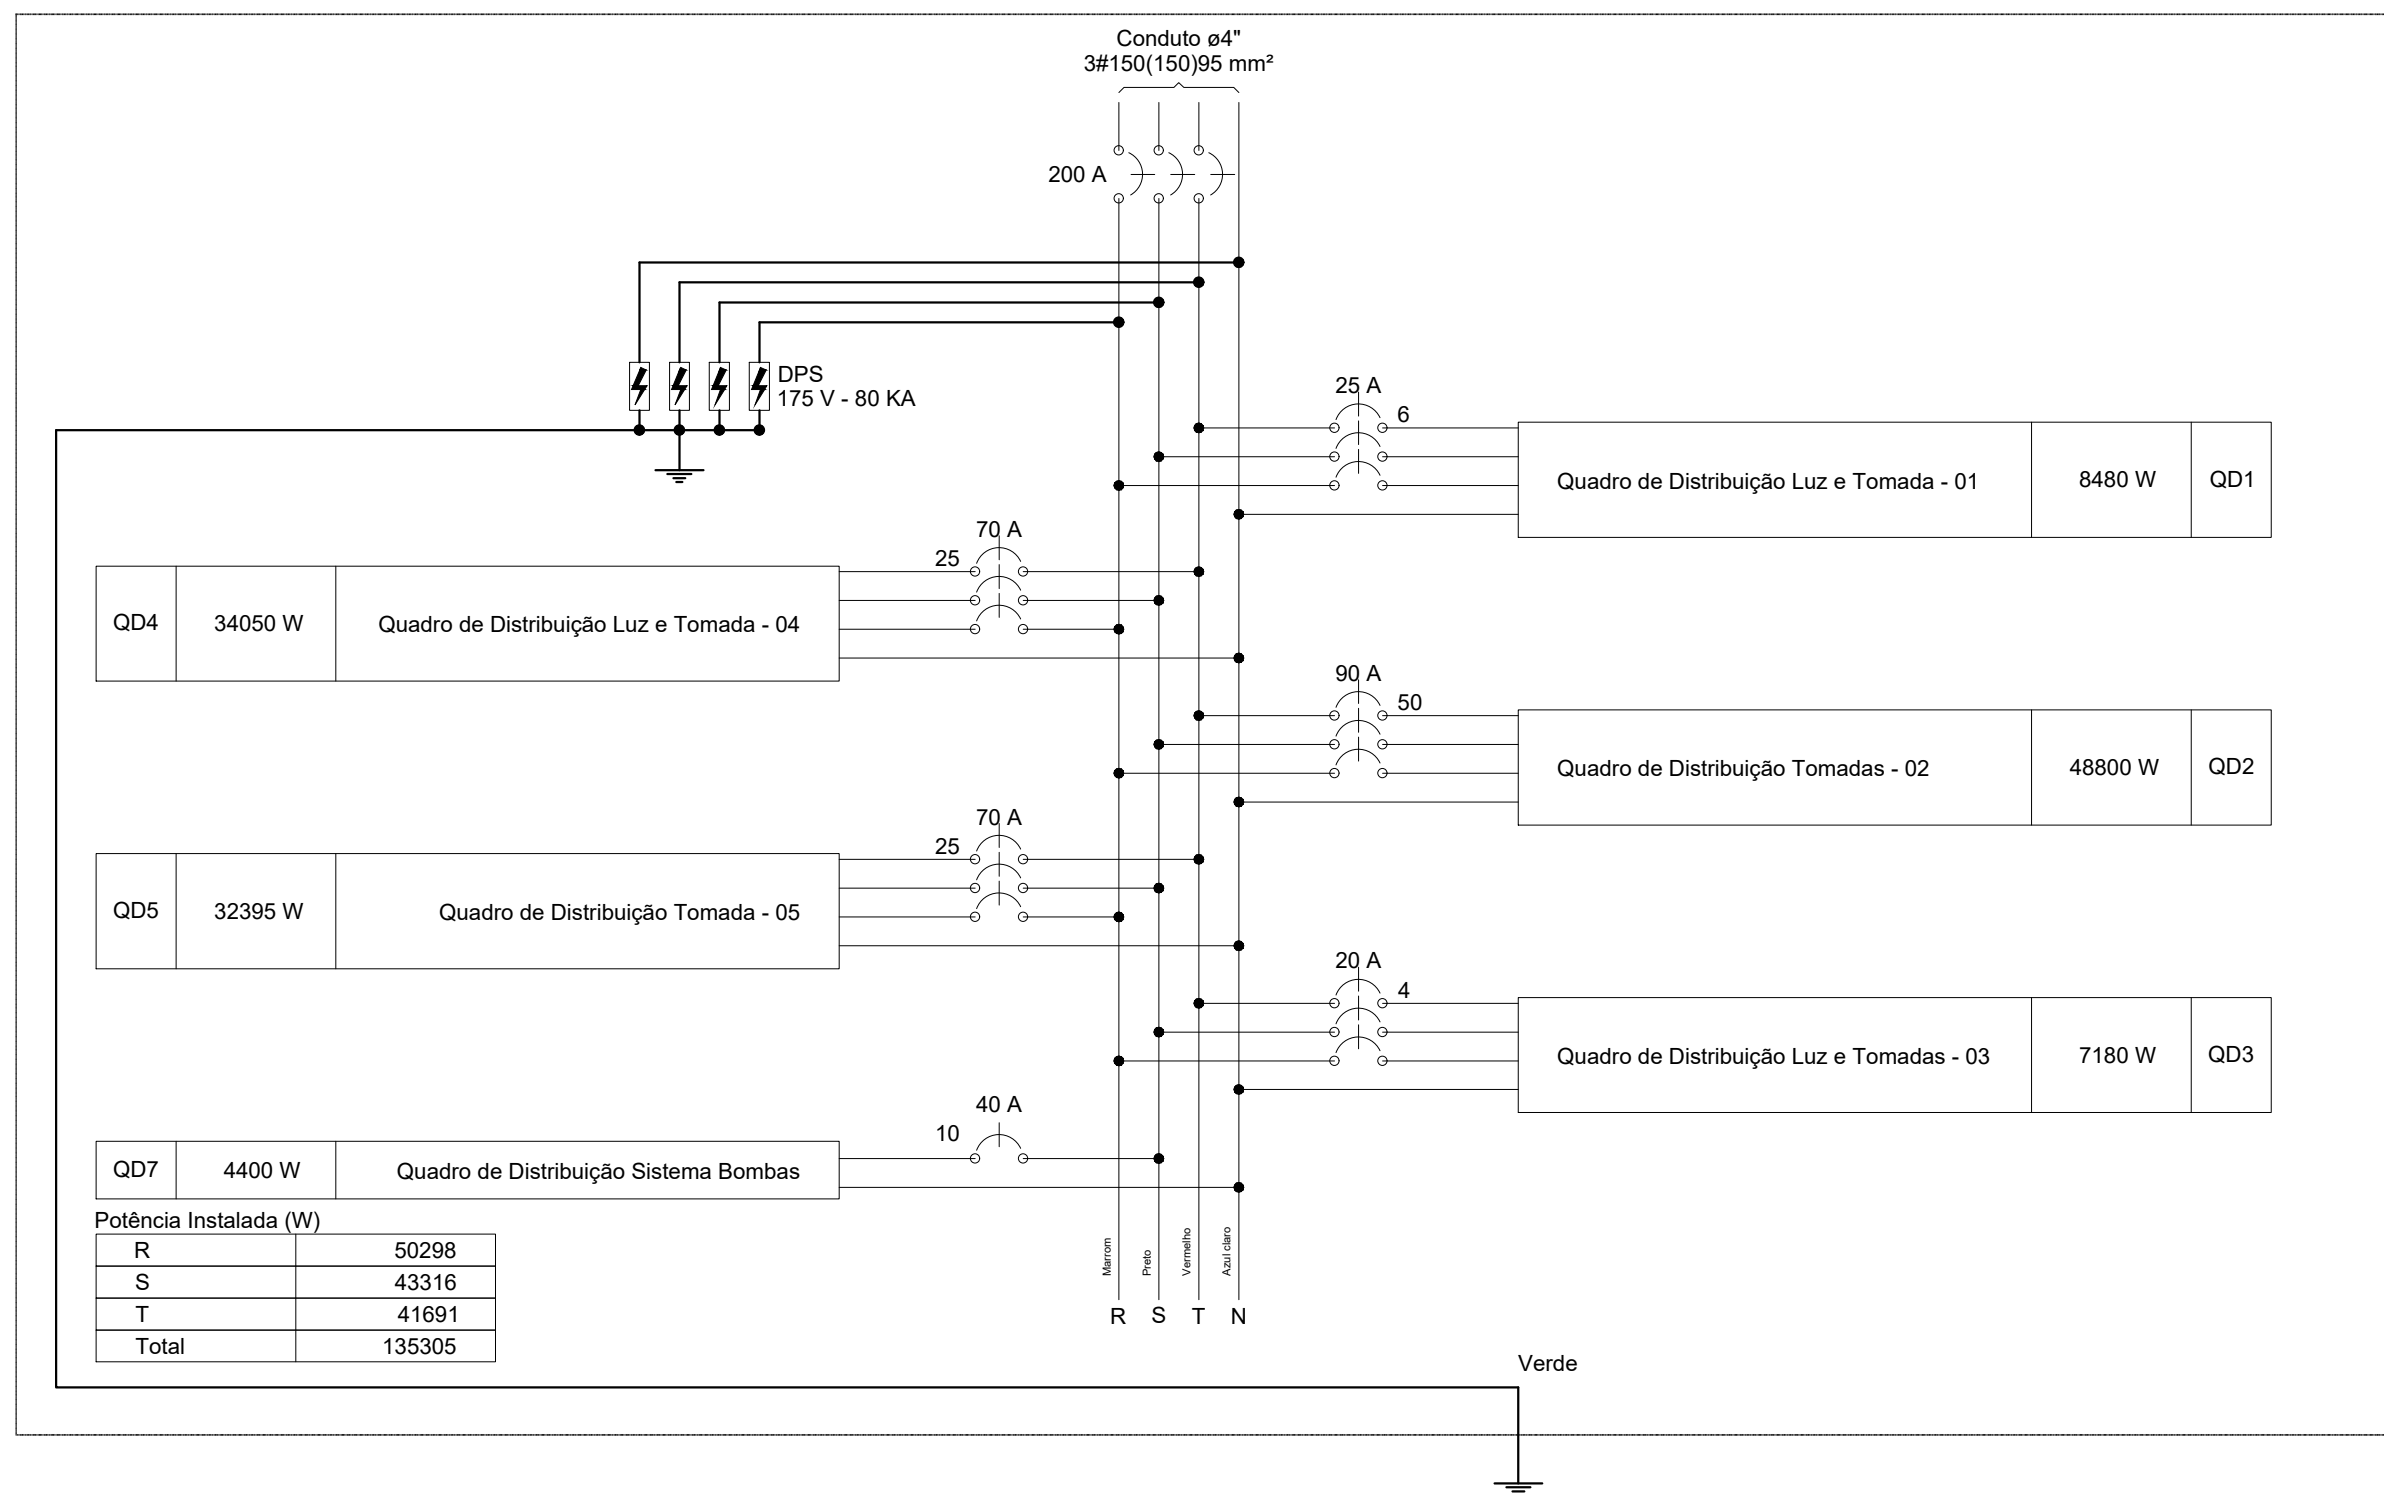

QD7 (Quadro de Distribuição Sistema Bombas)

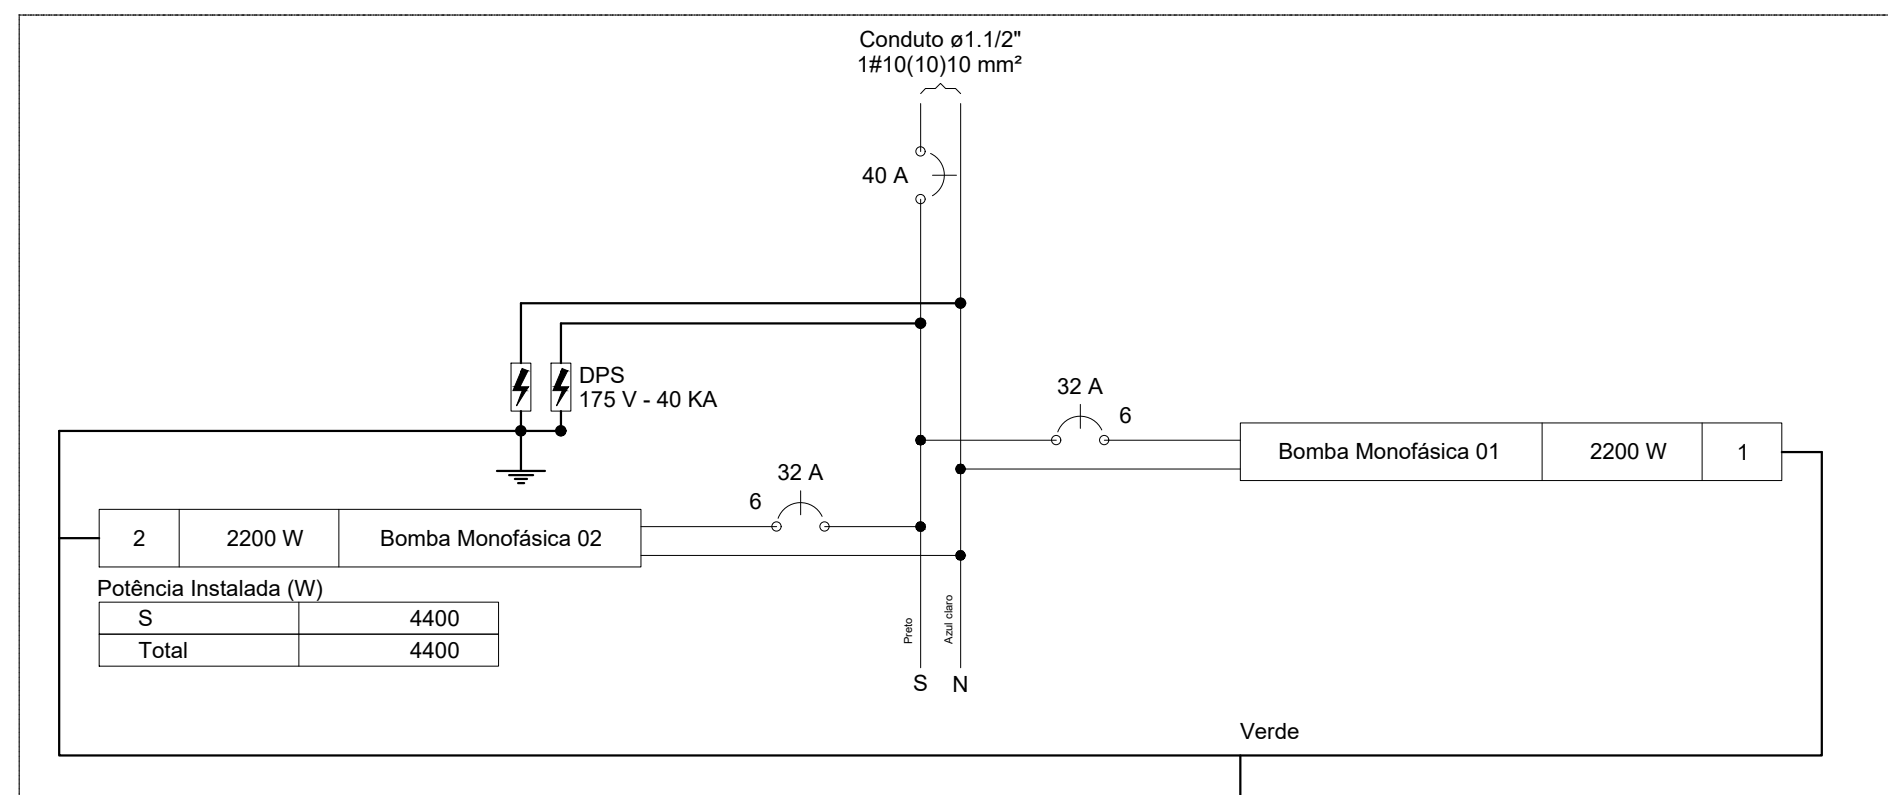

QD1 (Quadro de Distribuição Luz e Tomada - 01)

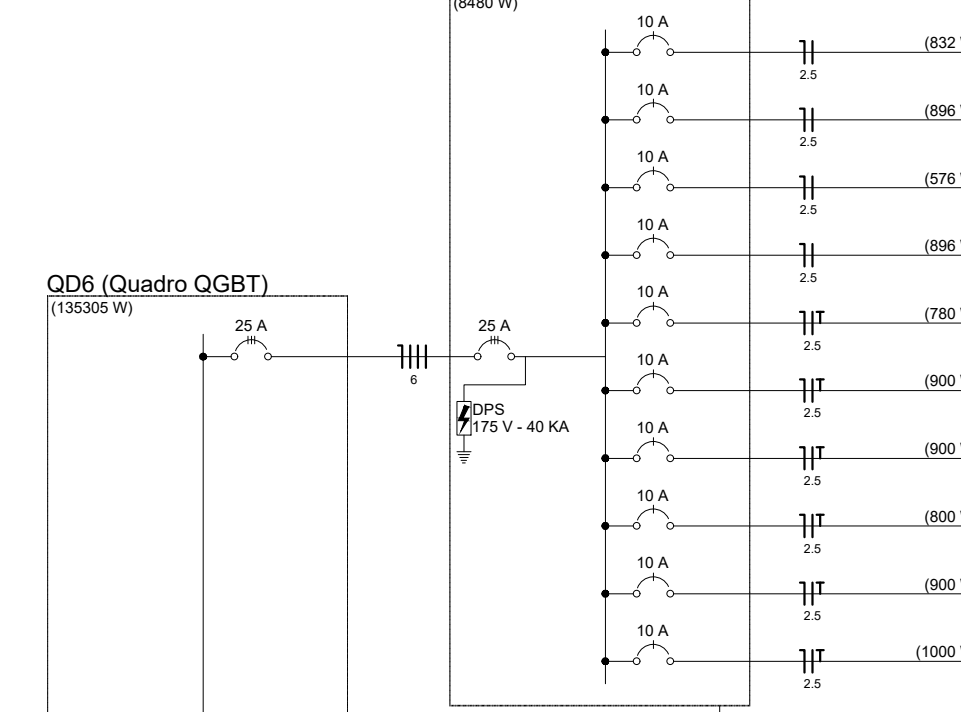

QD2 (Quadro de Distribuição Tomadas - 02)

