V66
ESC 1:75

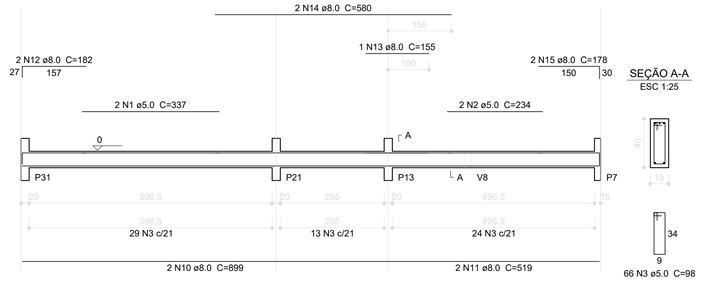

SEÇÃO A-A
ESC 1:25

V67
ESC 1:75

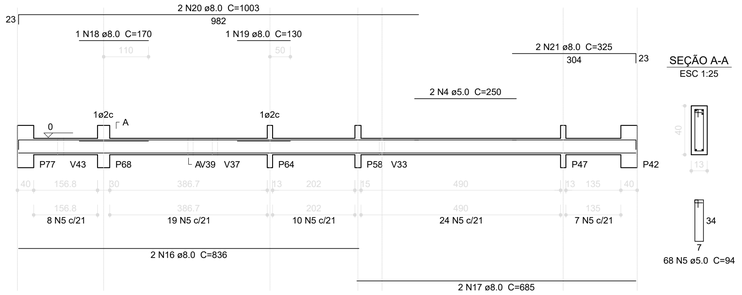

SEÇÃO A-A
ESC 1:25

V68
ESC 1:75

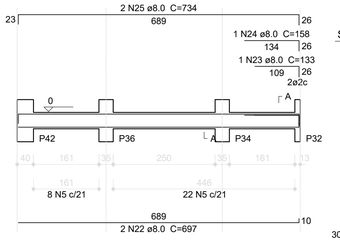

SEÇÃO A-A
ESC 1:25

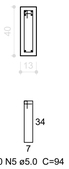

V70
ESC 1:75

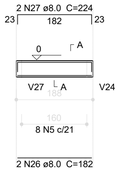

SEÇÃO A-A
ESC 1:25

V77
ESC 1:75

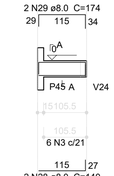

SEÇÃO A-A
ESC 1:25

V69
ESC 1:75

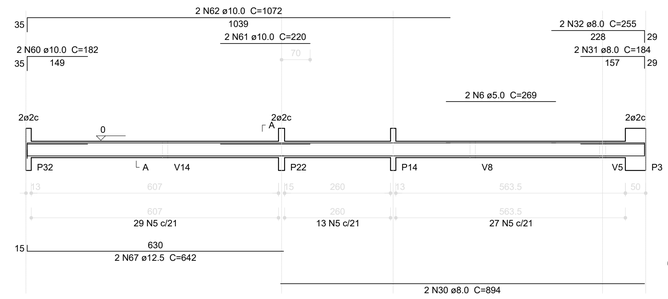

SEÇÃO A-A
ESC 1:25

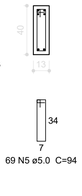

V71
ESC 1:75

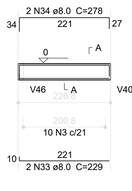

SEÇÃO A-A
ESC 1:25

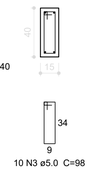

V72
ESC 1:75

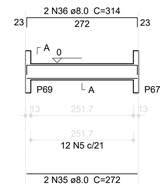

SEÇÃO A-A
ESC 1:25

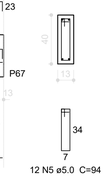

V73
ESC 1:75

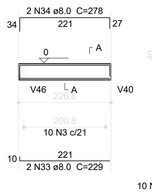

SEÇÃO A-A
ESC 1:25

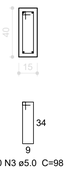

V74
ESC 1:75

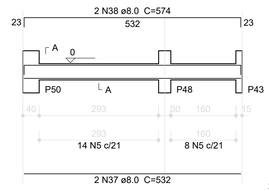

SEÇÃO A-A
ESC 1:25

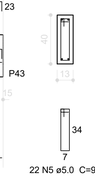

V75
ESC 1:75

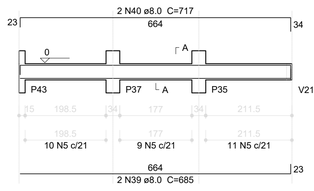

SEÇÃO A-A
ESC 1:25

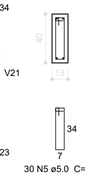

V76
ESC 1:75

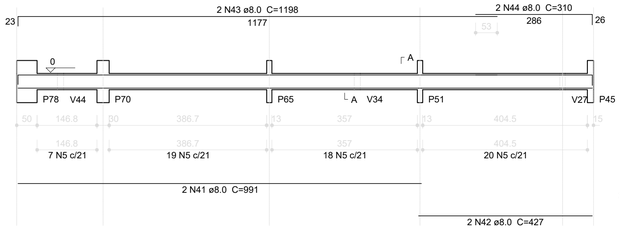

SEÇÃO A-A
ESC 1:25

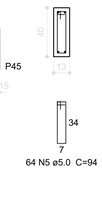

V78
ESC 1:75

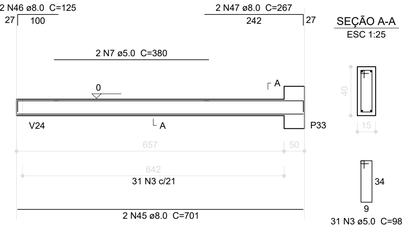

SEÇÃO A-A
ESC 1:25

V79
ESC 1:75

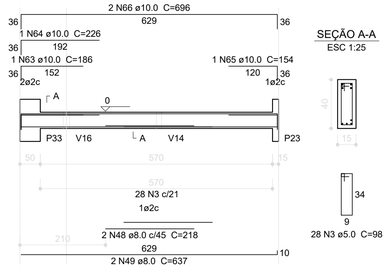

SEÇÃO A-A
ESC 1:25

Resumo do aço

AÇO	DIAM (mm)	C.TOTAL (m)	PESO + 10 % (kg)
CA50	8.0	487.6	211.6
	10.0	49.1	33.3
	12.5	12.9	13.6
CA60	5.0	645.1	109.4

PESO TOTAL (kg)

CA50	258.5
CA60	109.4

Volume de concreto (C-25) = 7.64 m³
Área de forma = 129.28 m²

V80
ESC 1:75

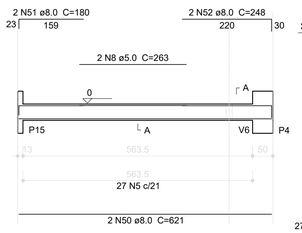

SEÇÃO A-A
ESC 1:25

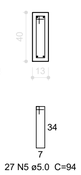

V81
ESC 1:75

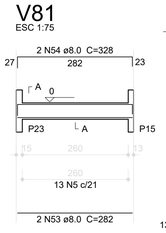

SEÇÃO A-A
ESC 1:25

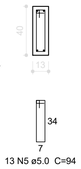

V82
ESC 1:75

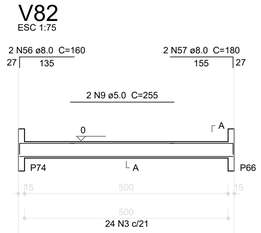

SEÇÃO A-A
ESC 1:25

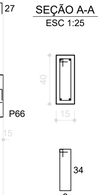

V83
ESC 1:75

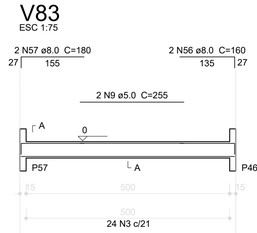

SEÇÃO A-A
ESC 1:25

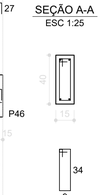

V84
ESC 1:75

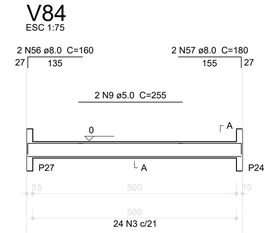

SEÇÃO A-A
ESC 1:25

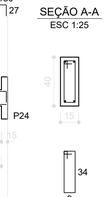

V85
ESC 1:75

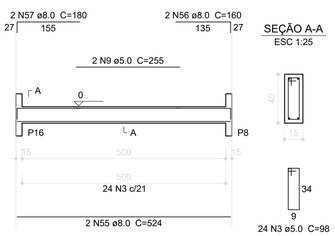

SEÇÃO A-A
ESC 1:25

V86
ESC 1:75

SEÇÃO A-A
ESC 1:25

V87
ESC 1:75

SEÇÃO A-A
ESC 1:25

V57
ESC 1:75

SEÇÃO A-A
ESC 1:25

1 VIGAS NÍVEL 000
ESCALA: INDICADA

REV.	DESCRIÇÃO	DATA	EXEC.	VERIF.	APROV.
A	CORREÇÃO NOS BLOCOS: B34; B36; SAPATAS: S34; S36; PILARES: P33, P45, P57; VIGAS DO NÍVEL 310: V22, V56, V75; E RETIRADA DA VIGA DO NÍVEL 310: V72.	12/12/2018			DGVV

PREFEITURA SAQUAREMA
TRABALHO E RESPEITO

APROVADO

SECRETÁRIO DE OBRAS E URBANISMO

SECRETARIA DE OBRAS E URBANISMO

TÍTULO: CRECHE BARREIRA
ESTRUTURA DE CONCRETO - VIGAS DO NÍVEL 000 / FORMA E ARMAÇÃO

LOCAL: RUA "C", ATUAL RUA FÁBIO LUCIO DOS SANTOS, N.° 50
BARREIRA - 2° DISTRITO - SAQUAREMA - RJ

ARQ. ELETRÔNICO: DE-041.18-EST-007=A.DWG

PROJETO: PROJETO FNDE
RESPONSÁVEL - CAU/CREA

N°: DE-041.18-EST-007

ESCALA: 1/75 | DATA: DEZEMBRO/2018 | PRANCHA: 07