
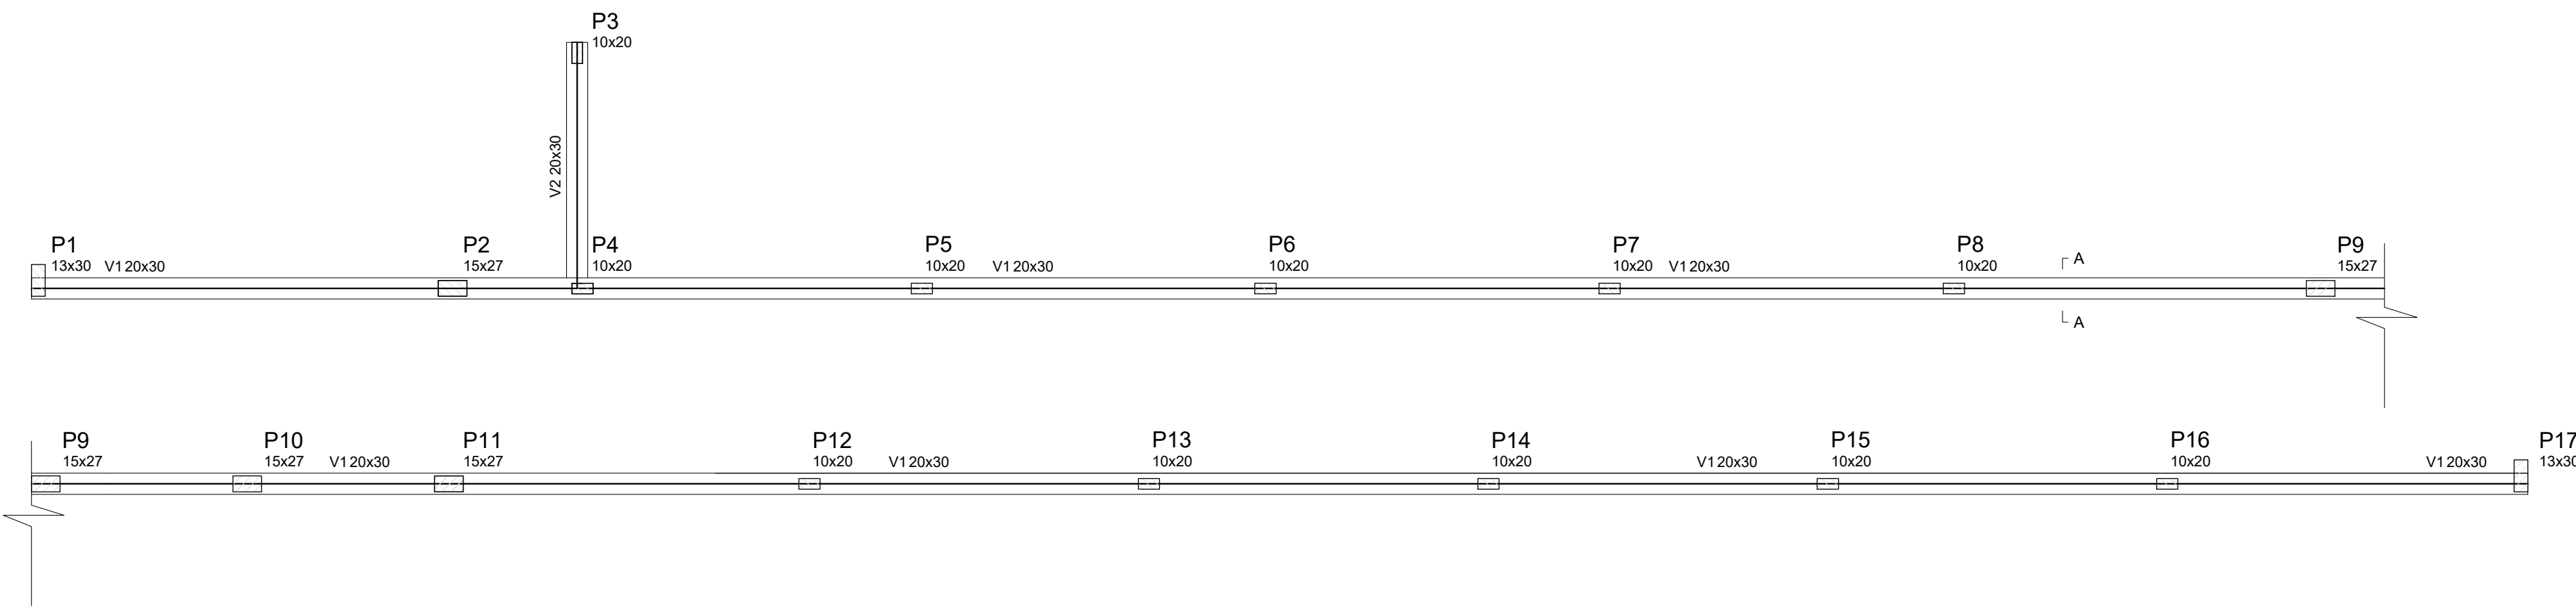


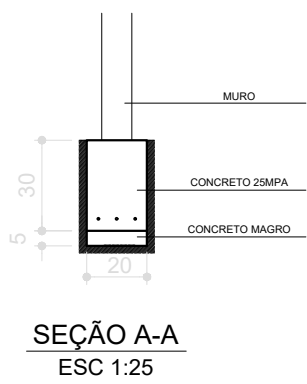


Vigas			
Nome	Seção (cm)	Elevação (cm)	Nível (cm)
V1	20x30	0	0
V2	20x30	0	0

Características dos materiais	
fck (kgf/cm²)	Ecs (kgf/cm²)
250	238000


1 FORMA NÍVEL BALDRAME

ESCALA 1/50


V1
ESC 1:50

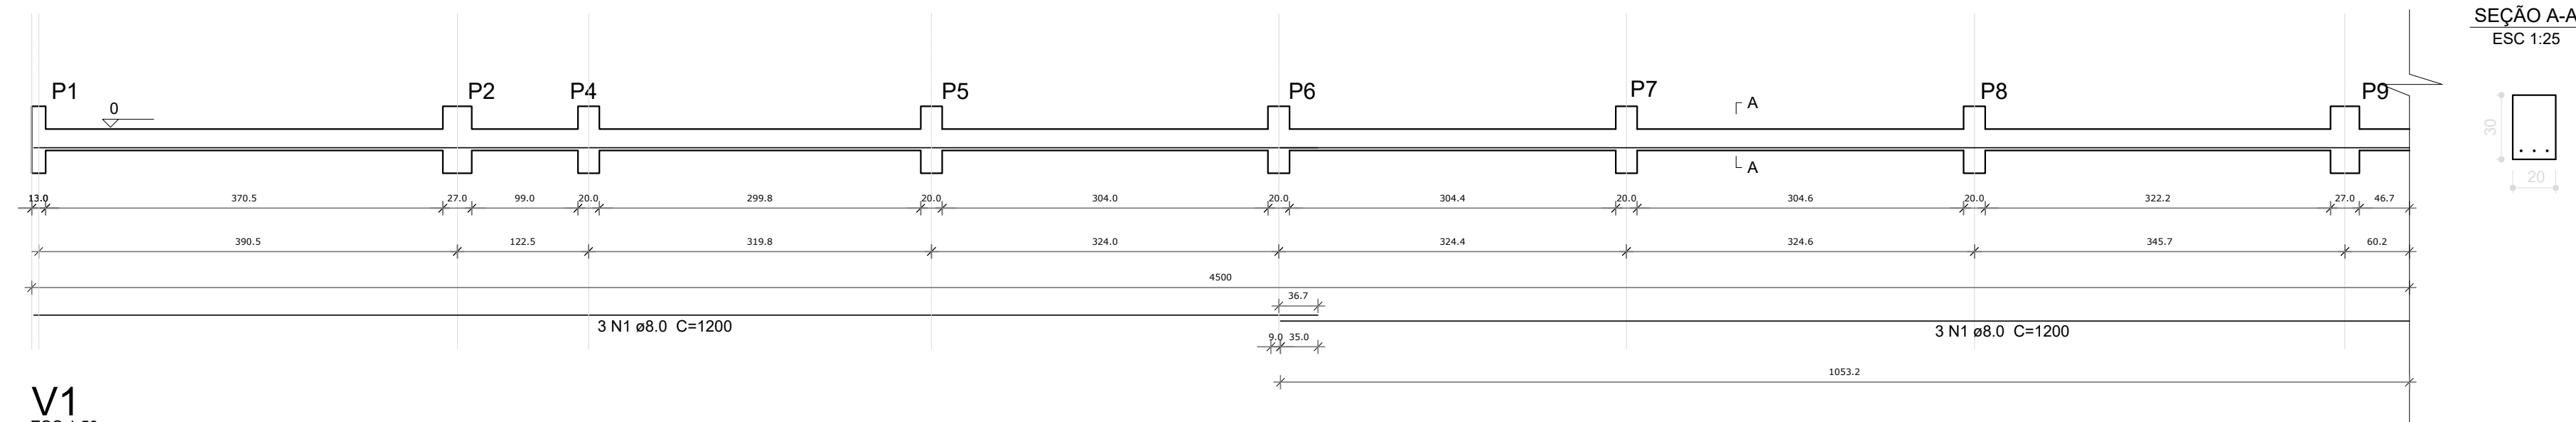


SEÇÃO A-A
ESC 1:25

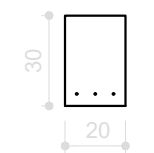

V2
ESC 1:50

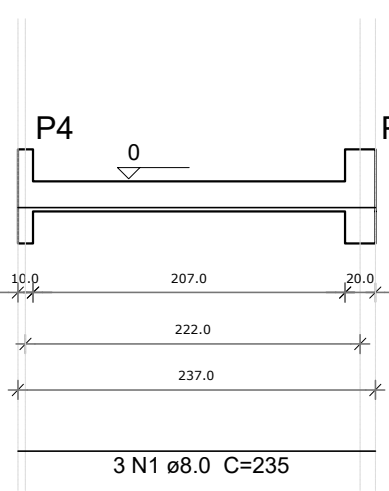

SEÇÃO A-A
ESC 1:25

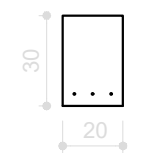

Resumo do aço


AÇO	DIAM (mm)	C.TOTAL (m)	PESO + 10 % (kg)
CA50	8.0	145.0	63.0
PESO TOTAL (kg)			
CA50	63.0		

Volume de concreto (C-25) = 2.84 m³
Área de forma = 28.40 m²


2 VIGAS NÍVEL BALDRAME

ESCALA 1/50


V1
ESC 1:50

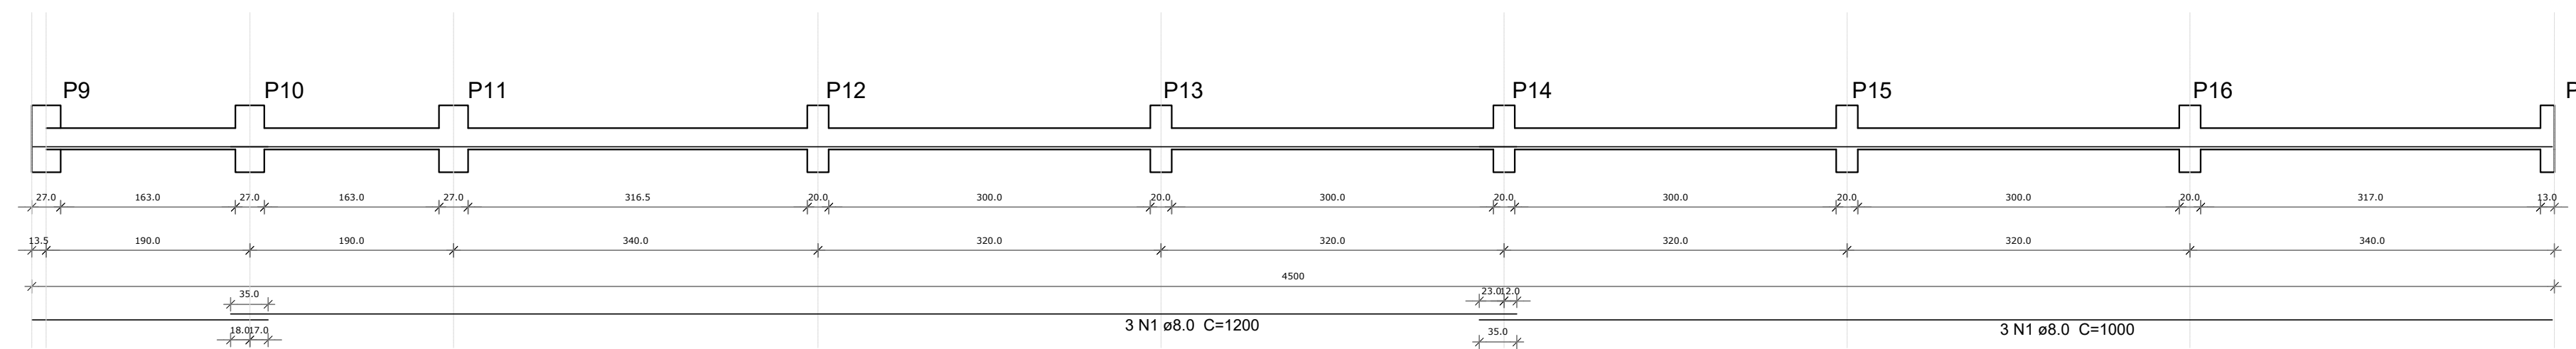


SEÇÃO A-A
ESC 1:25

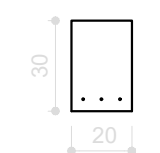


P1=P17

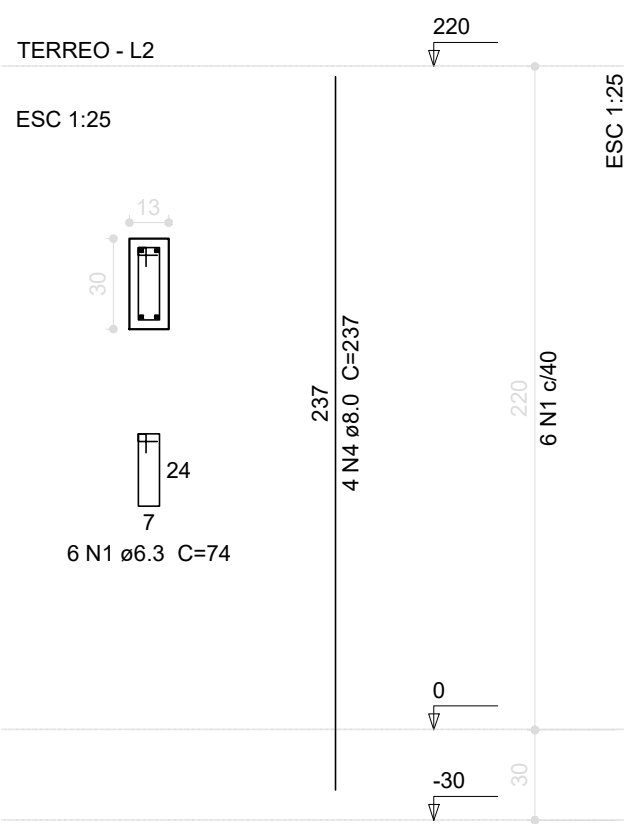

P2=P9=P10=P11

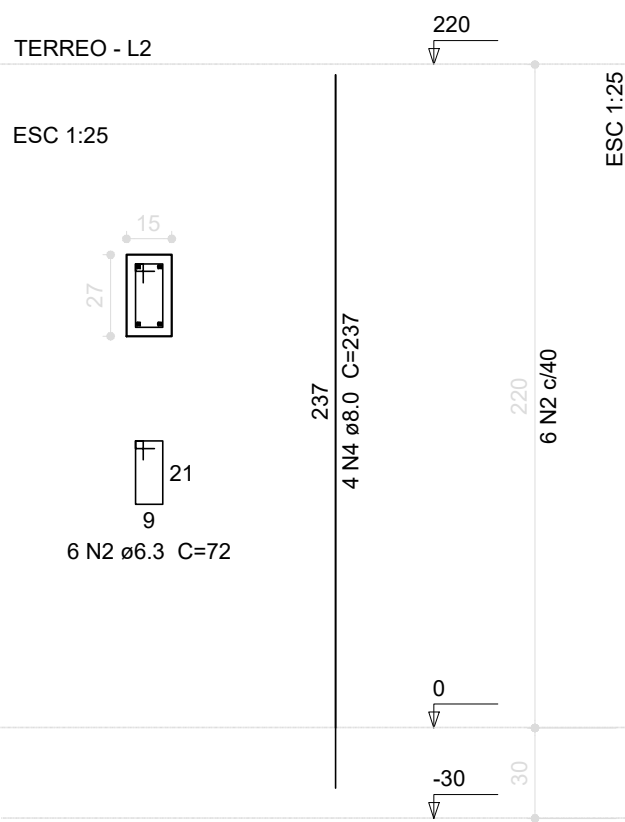

P3=P4=P5=P6=P7=P8=P12=P13=P14=P15=P16

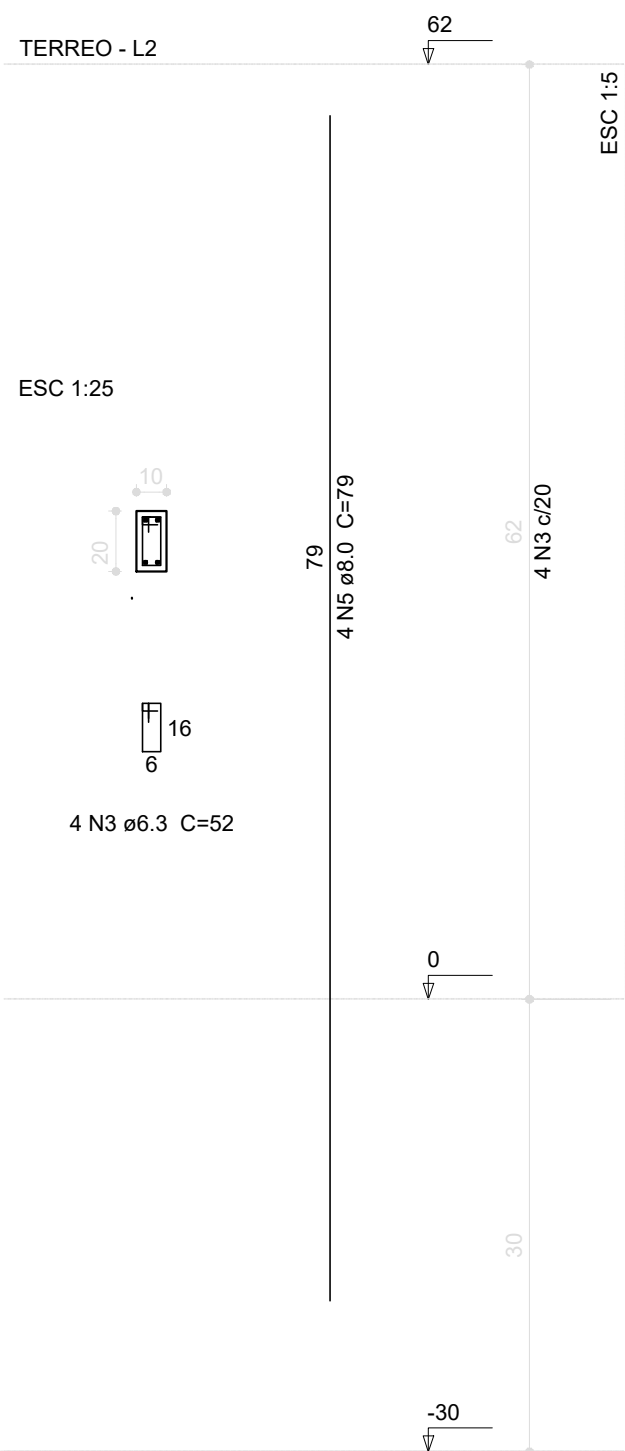

Resumo do aço

AÇO	DIAM (mm)	C.TOTAL (m)	PESO + 10 % (kg)
CA50	8.0	101.16	43.9
CA60	6.3	55.28	13.7
PESO TOTAL (kg)			
CA50	43.9		
CA60	13.7		

Volume de concreto (C-25) = 0.7 m³
Área de forma = 15.10 m²

3 PILARES NÍVEL TÉRREO

INDICADA

A	CORREÇÃO NOS BLOCOS: 834, 836; SAPATAS: 834, 836; PILARES: P33, P46, P57; VIGAS DO NÍVEL 310: V22, V56, V75; E RETIRADA DA VIGA DO NÍVEL 310: V72.	12/12/2018			DOW
REV.	DESCRIÇÃO	DATA	EXEC.	VERIF.	APROV.
 PREFEITURA SAQUAREMA TRABALHO E RESPEITO		APROVADO			
SECRETARIA DE OBRAS E URBANISMO		SECRETÁRIO DE OBRAS E URBANISMO			
TÍTULO					
CRECHE BARREIRA					
ESTRUTURA DE CONCRETO / MURO FRONTAL / FORMA E ARMAÇÃO					
LOCAL				ARG. ELETRÔNICO	
RUA "C", ATUAL RUA FÁBIO LÚCIO DOS SANTOS, N.º 50				DE-041.18-EST-014=A.DWG	
PROJETO				N.º	
RESPONSÁVEL - CAU/CREA				DE-041.18-EST-014	
ESCALA				PRANCHA	
1/75				14	