
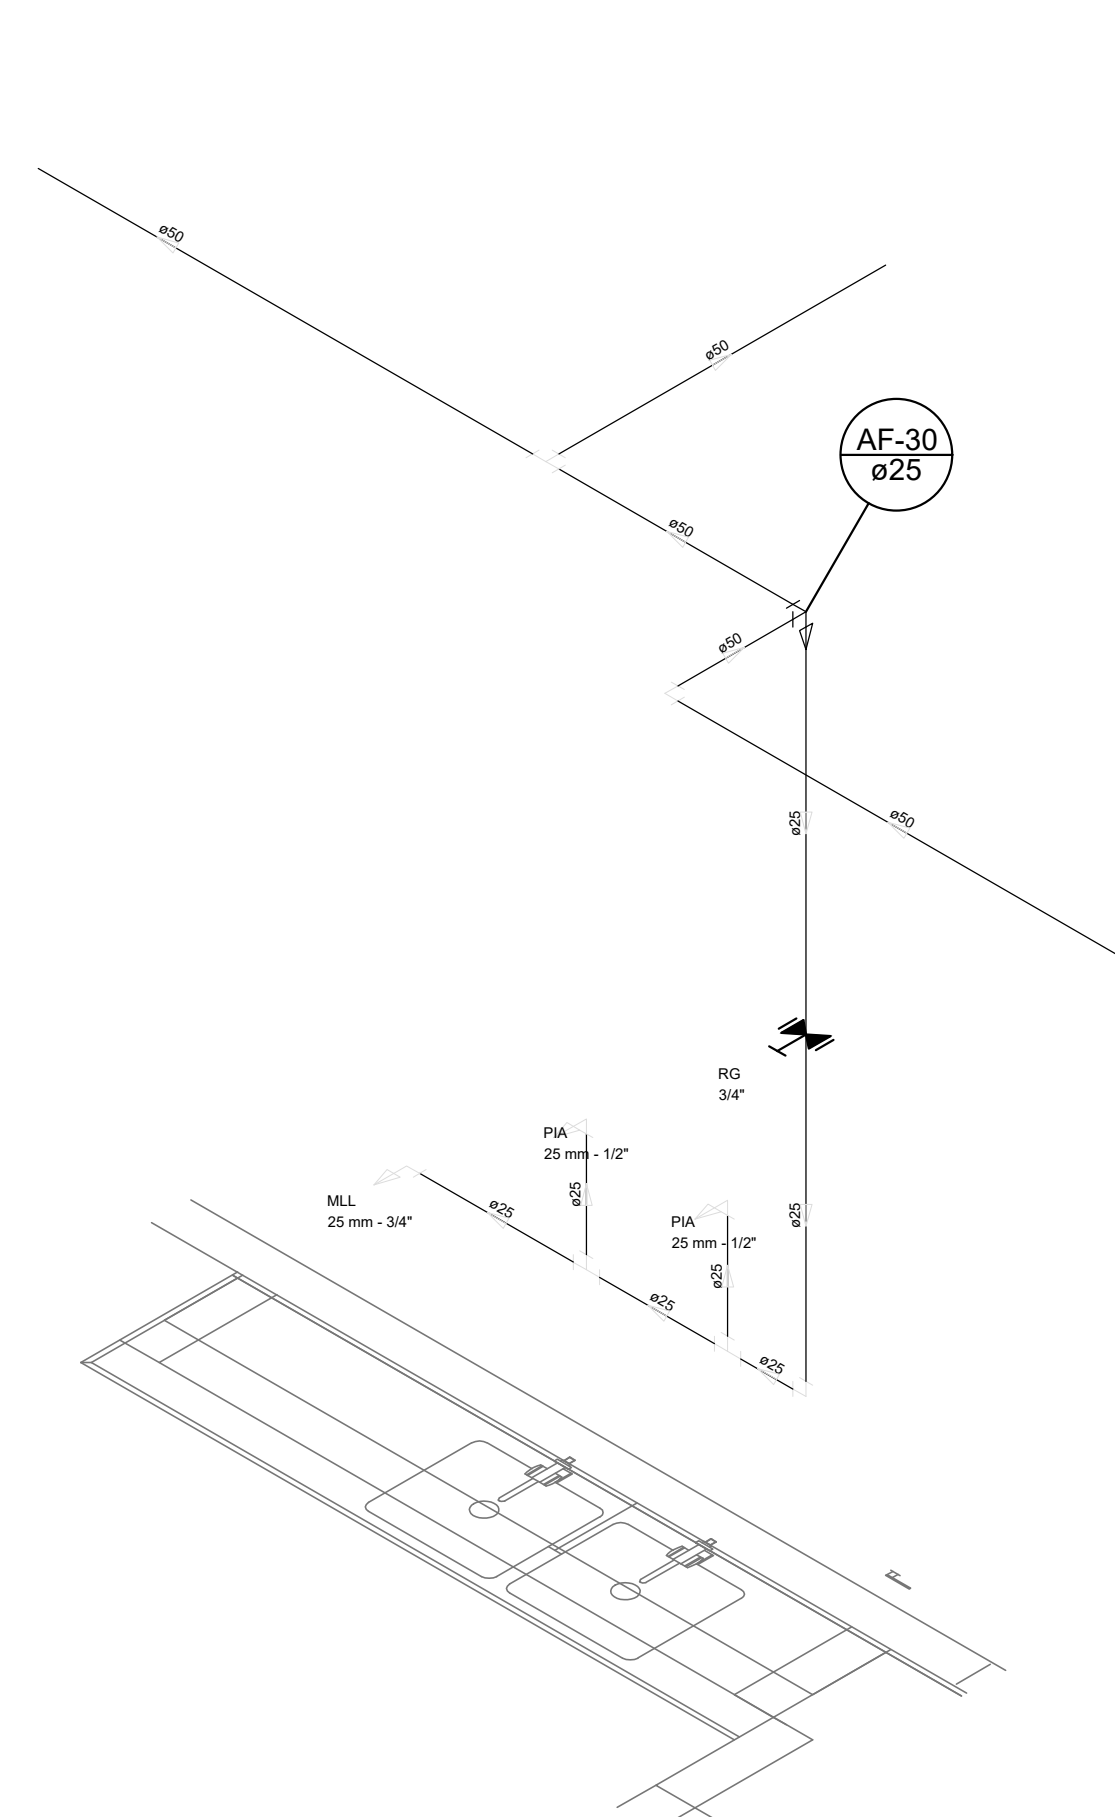
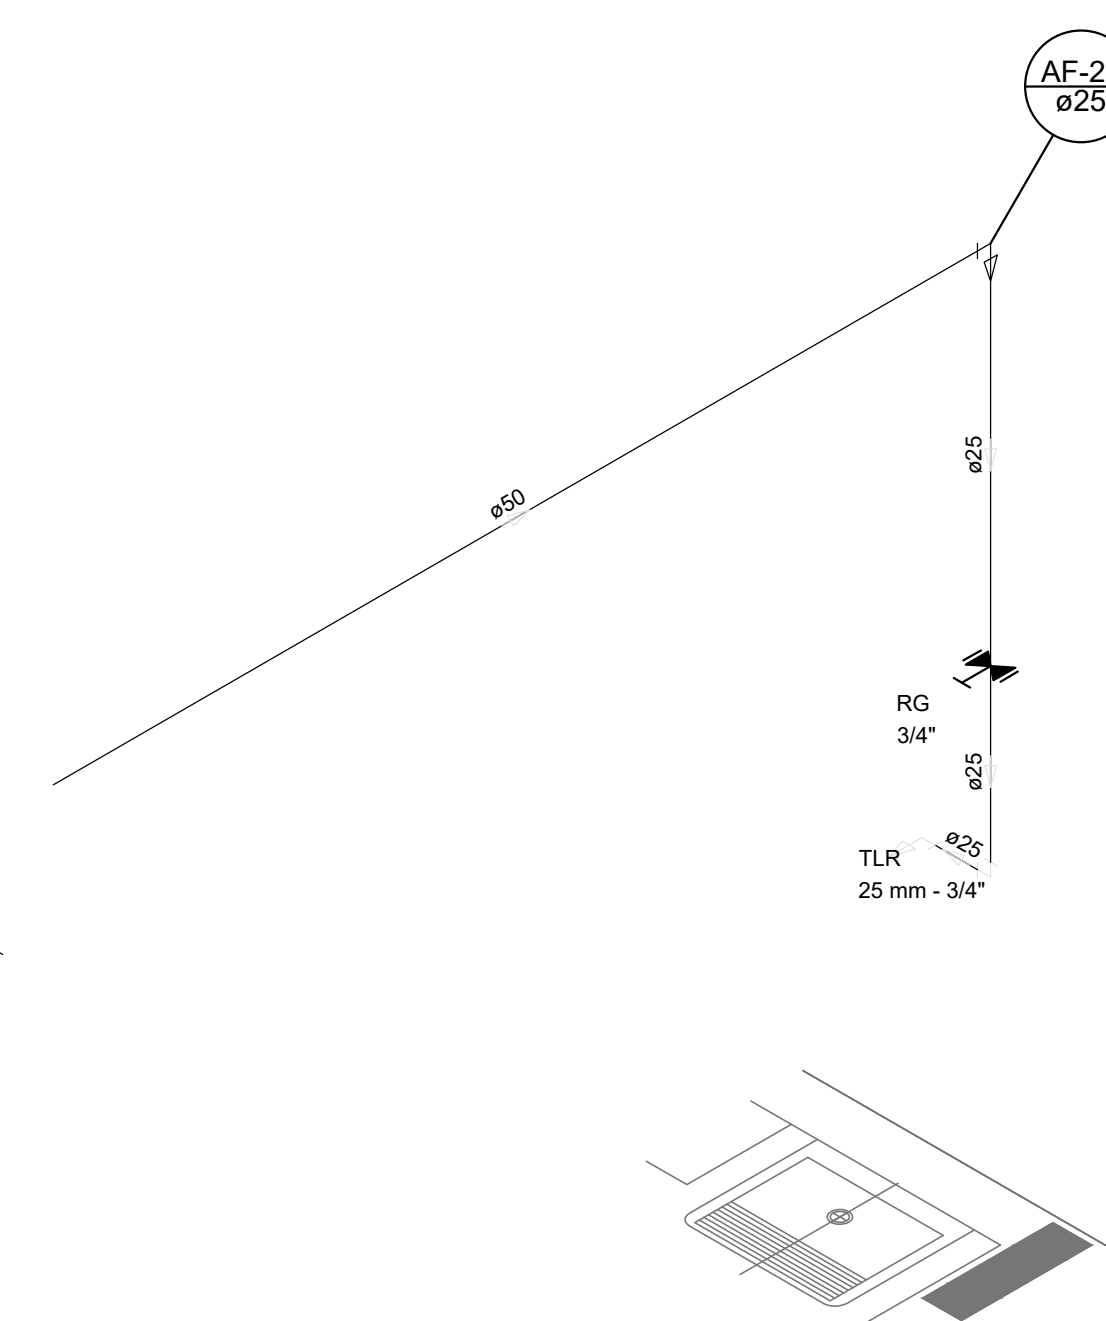
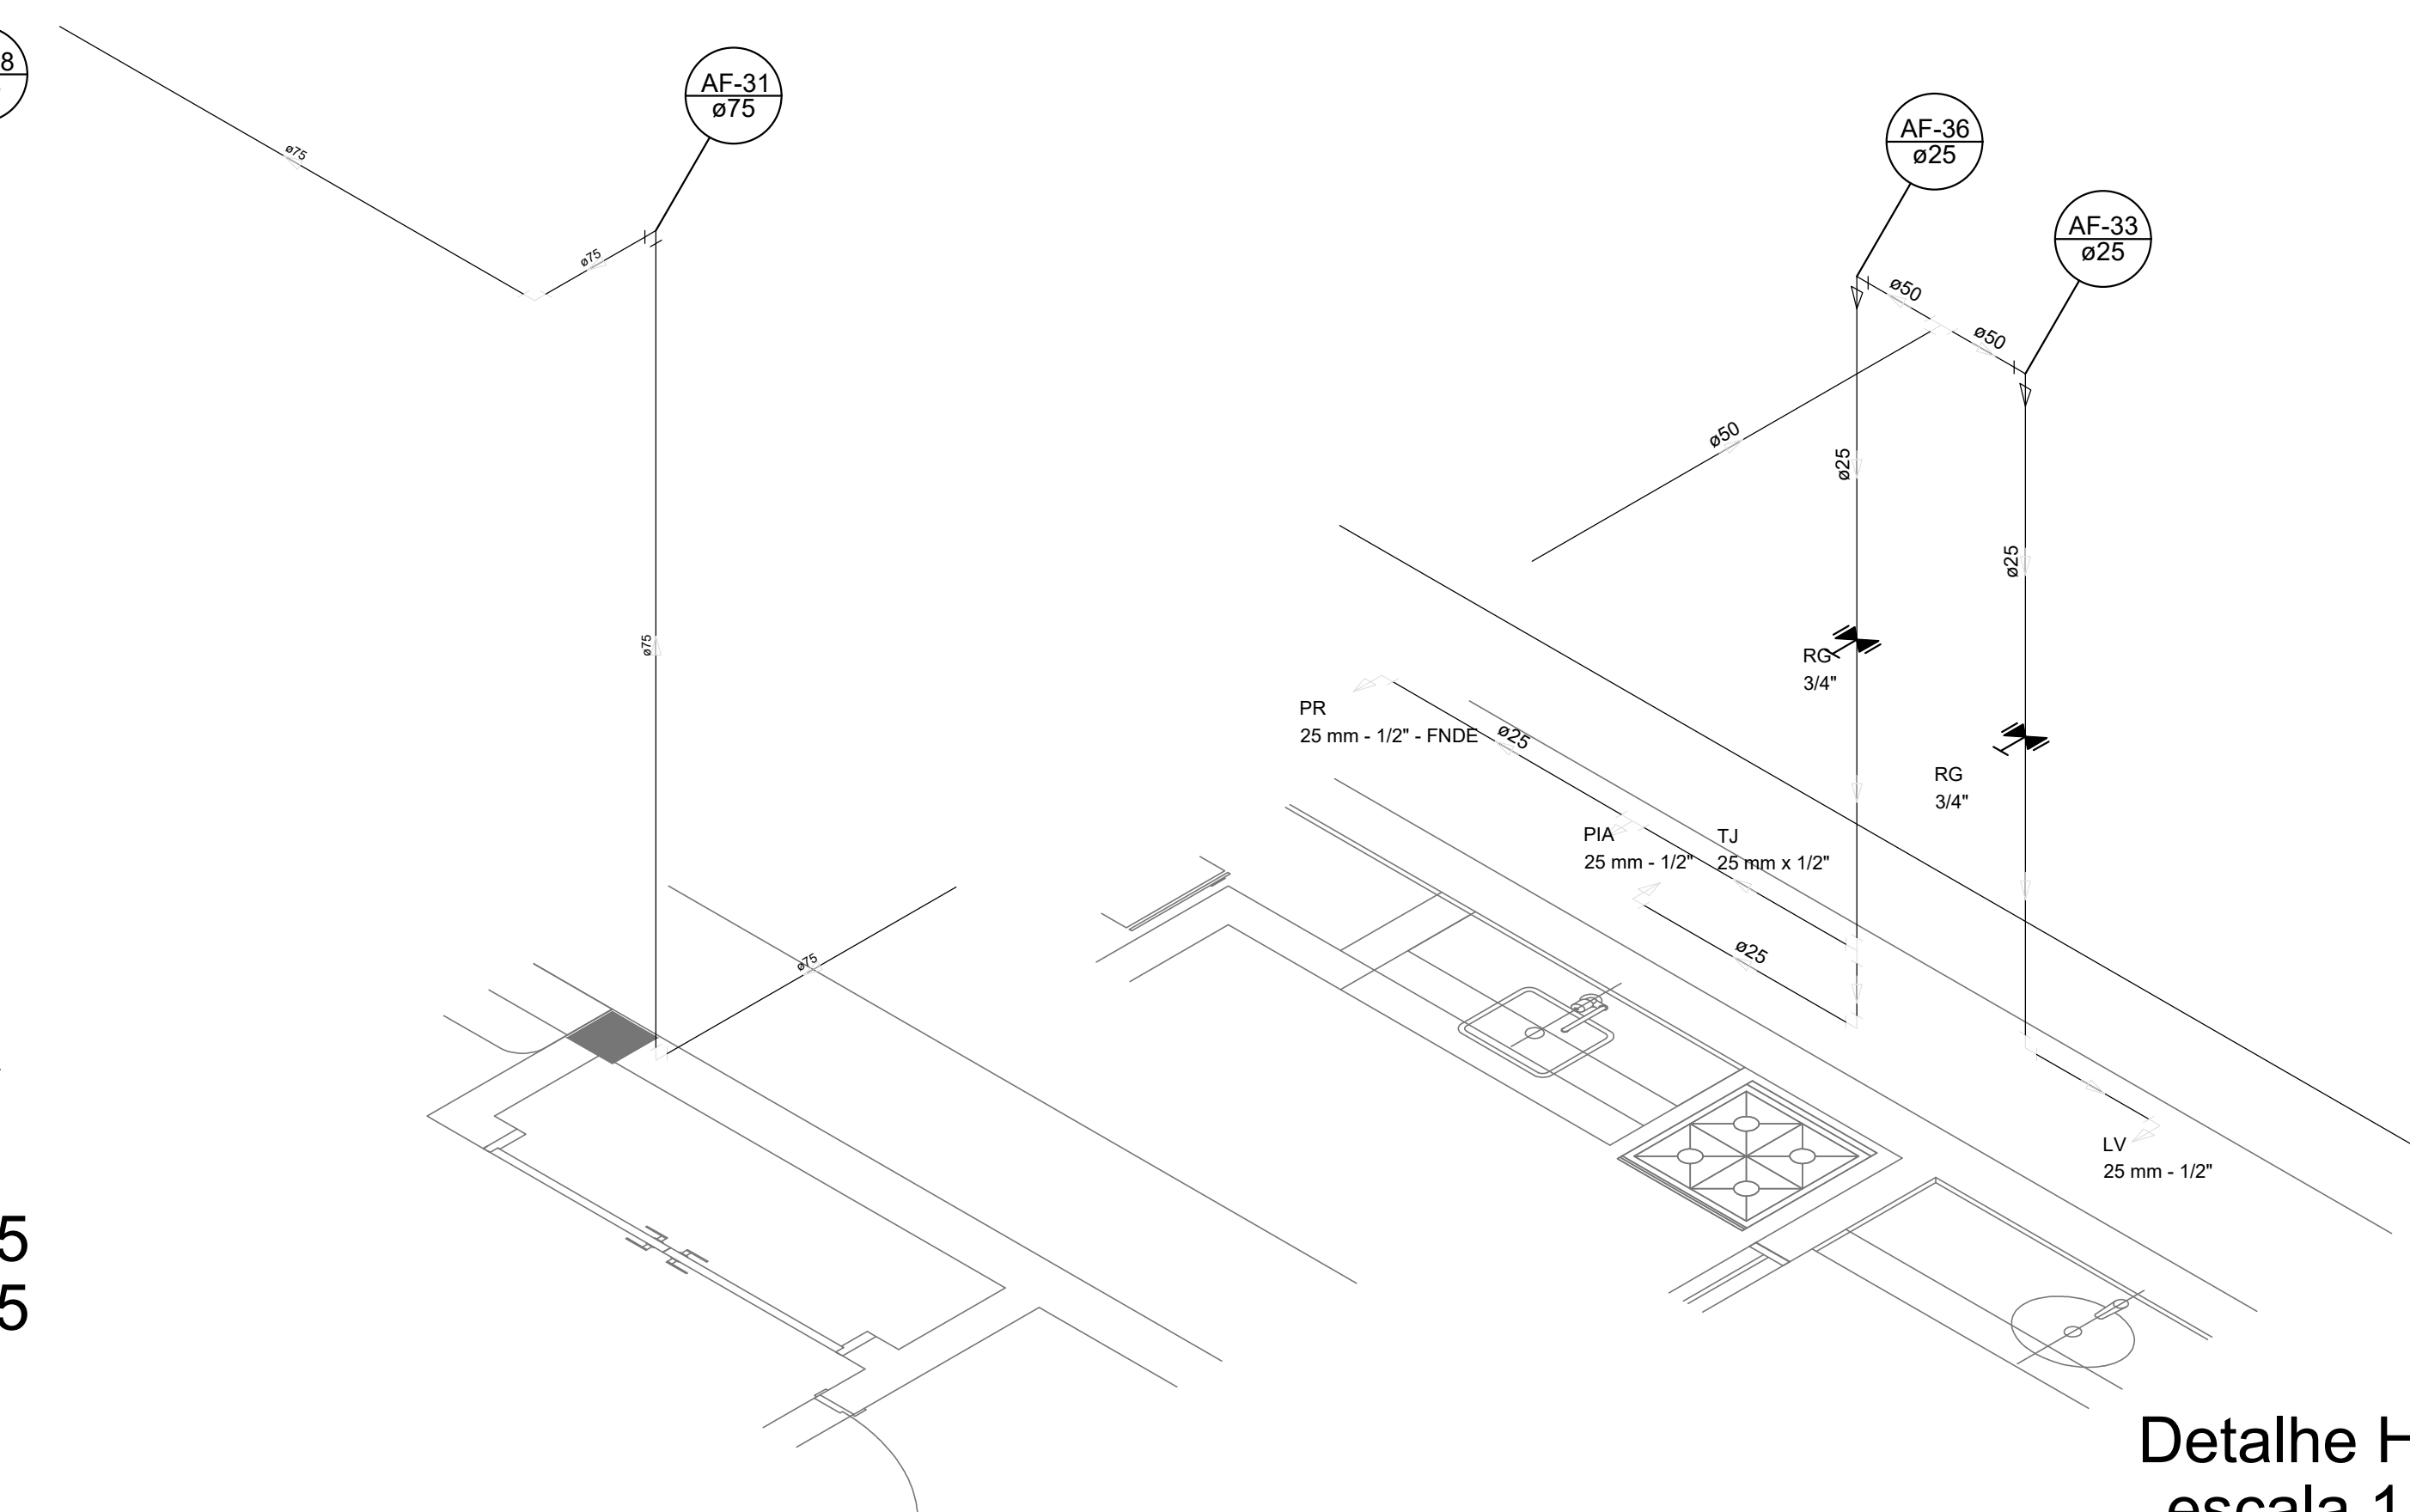
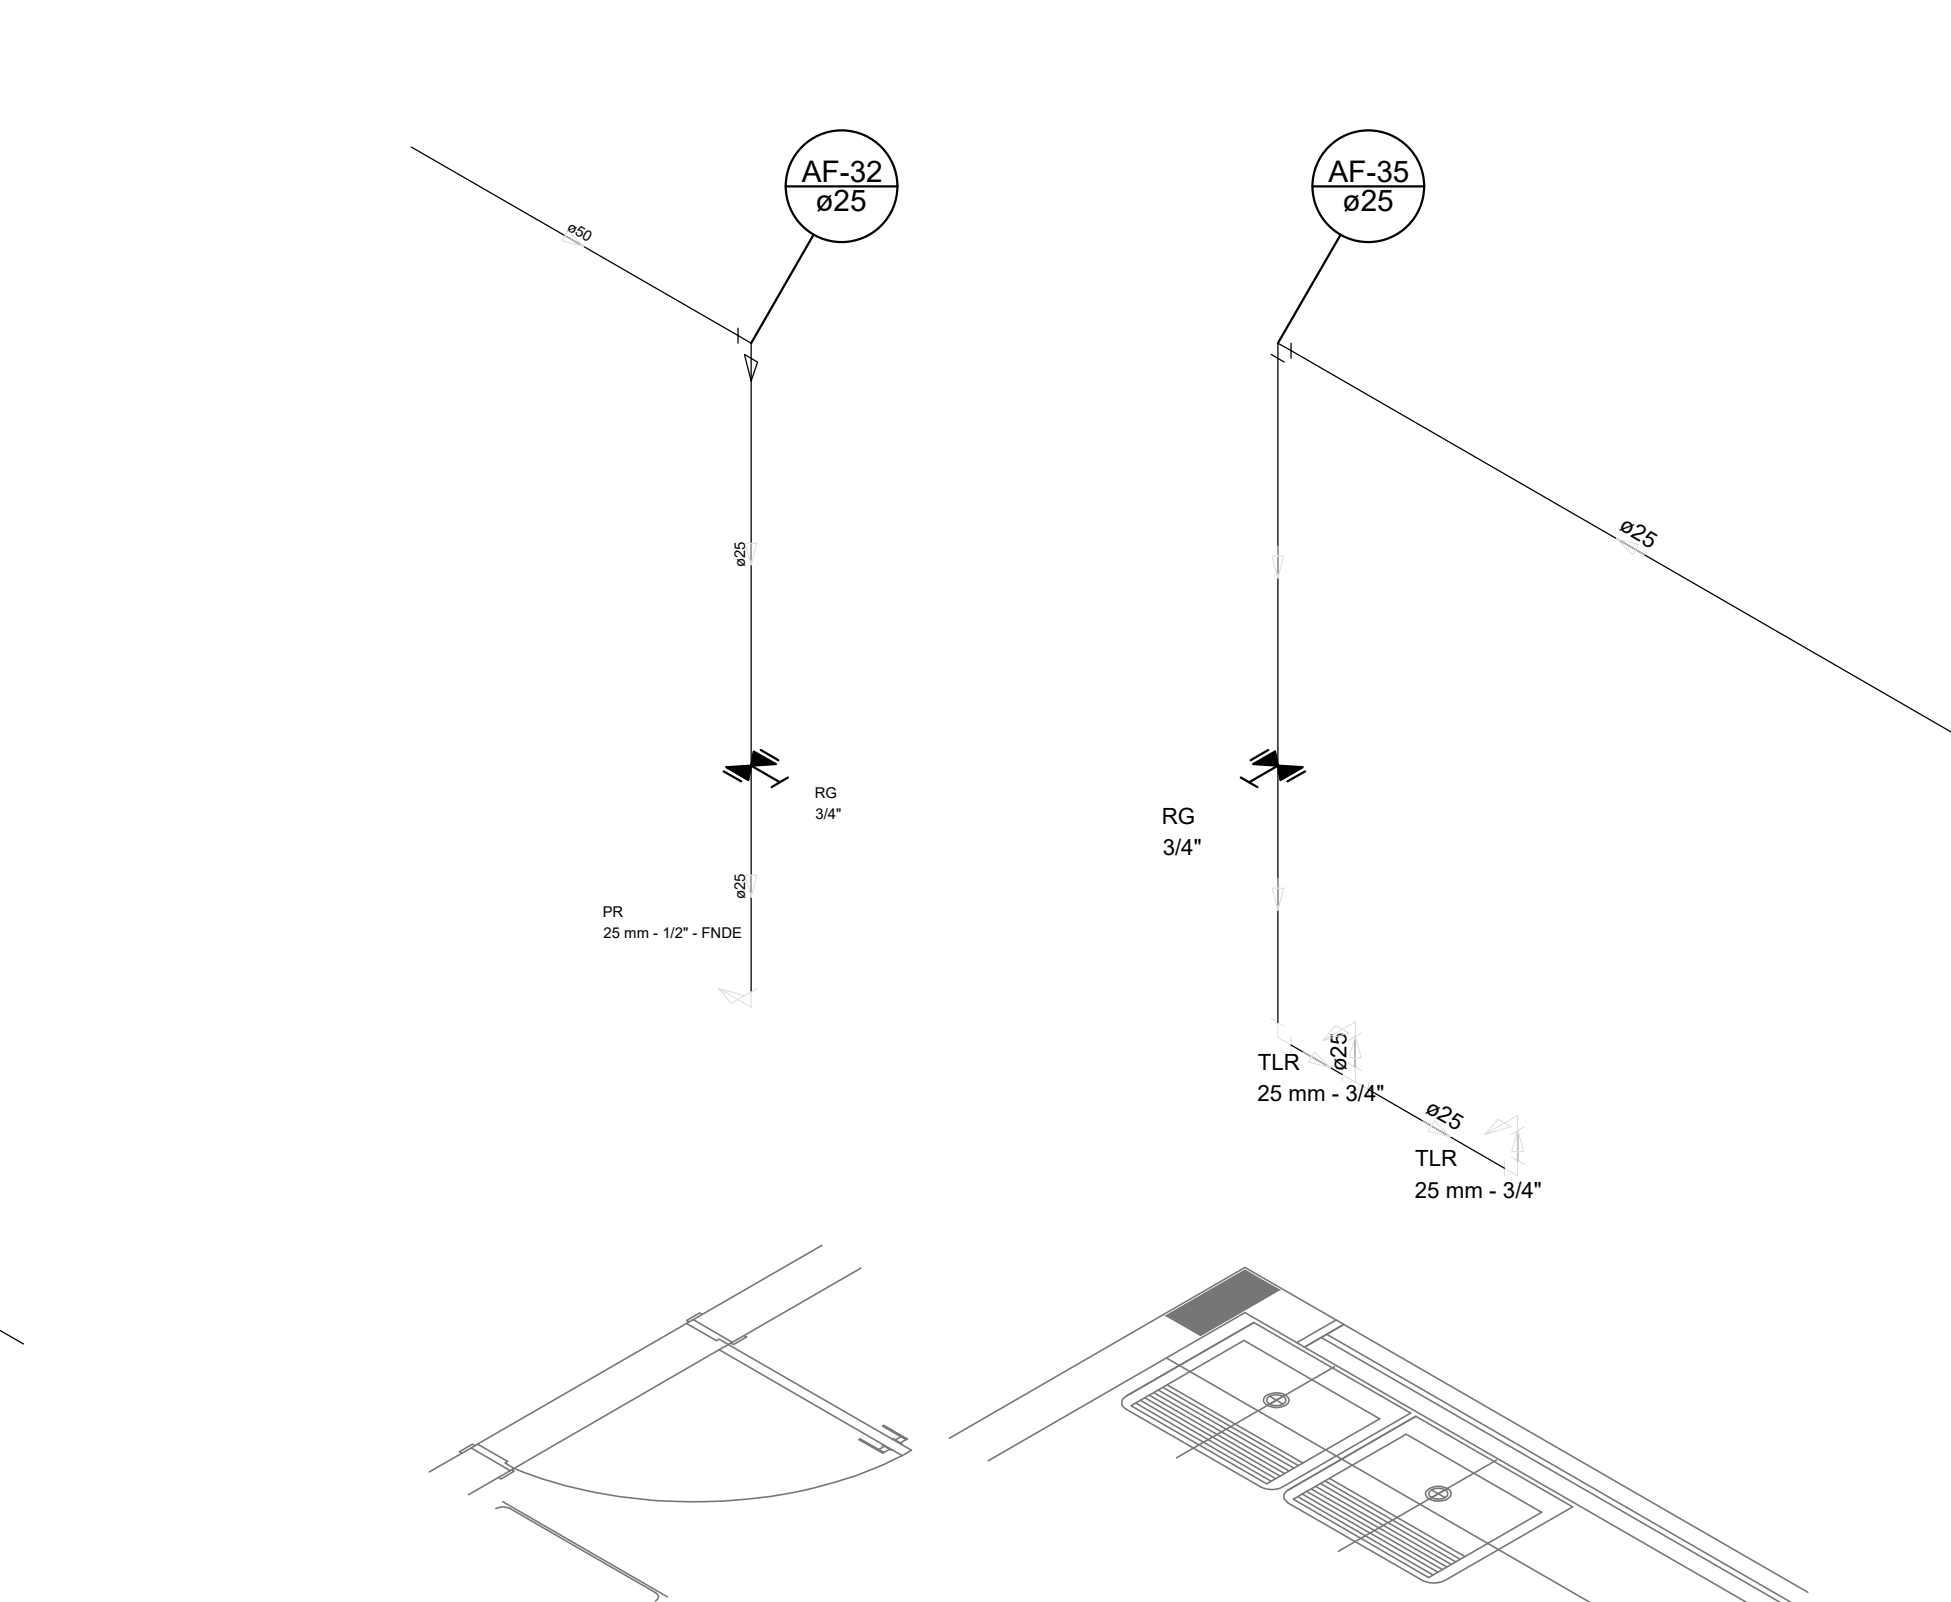
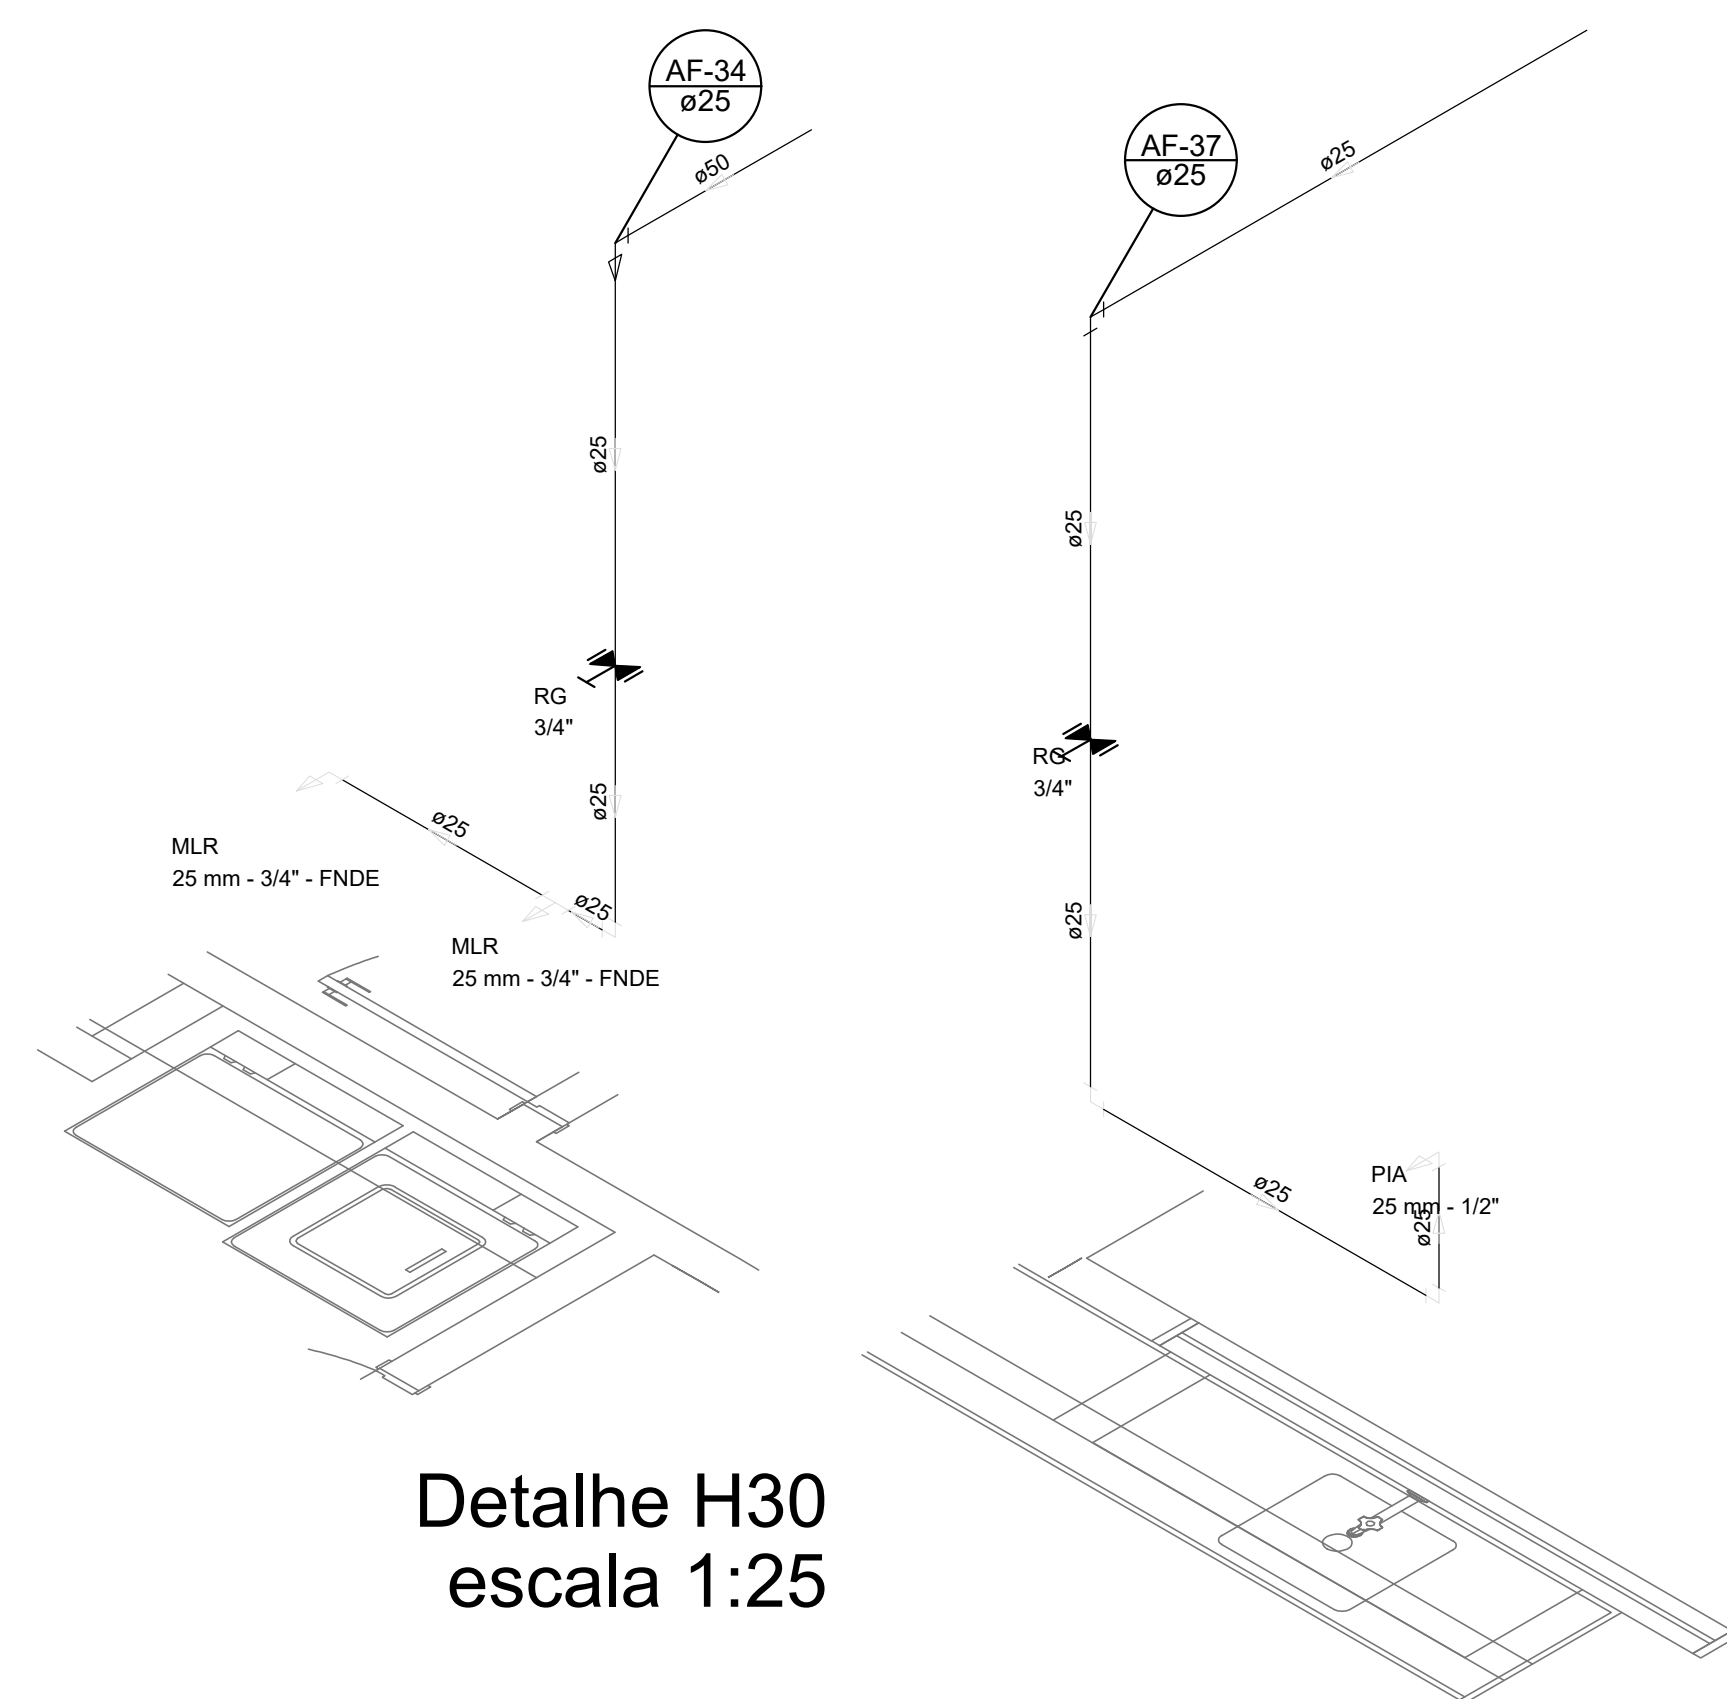
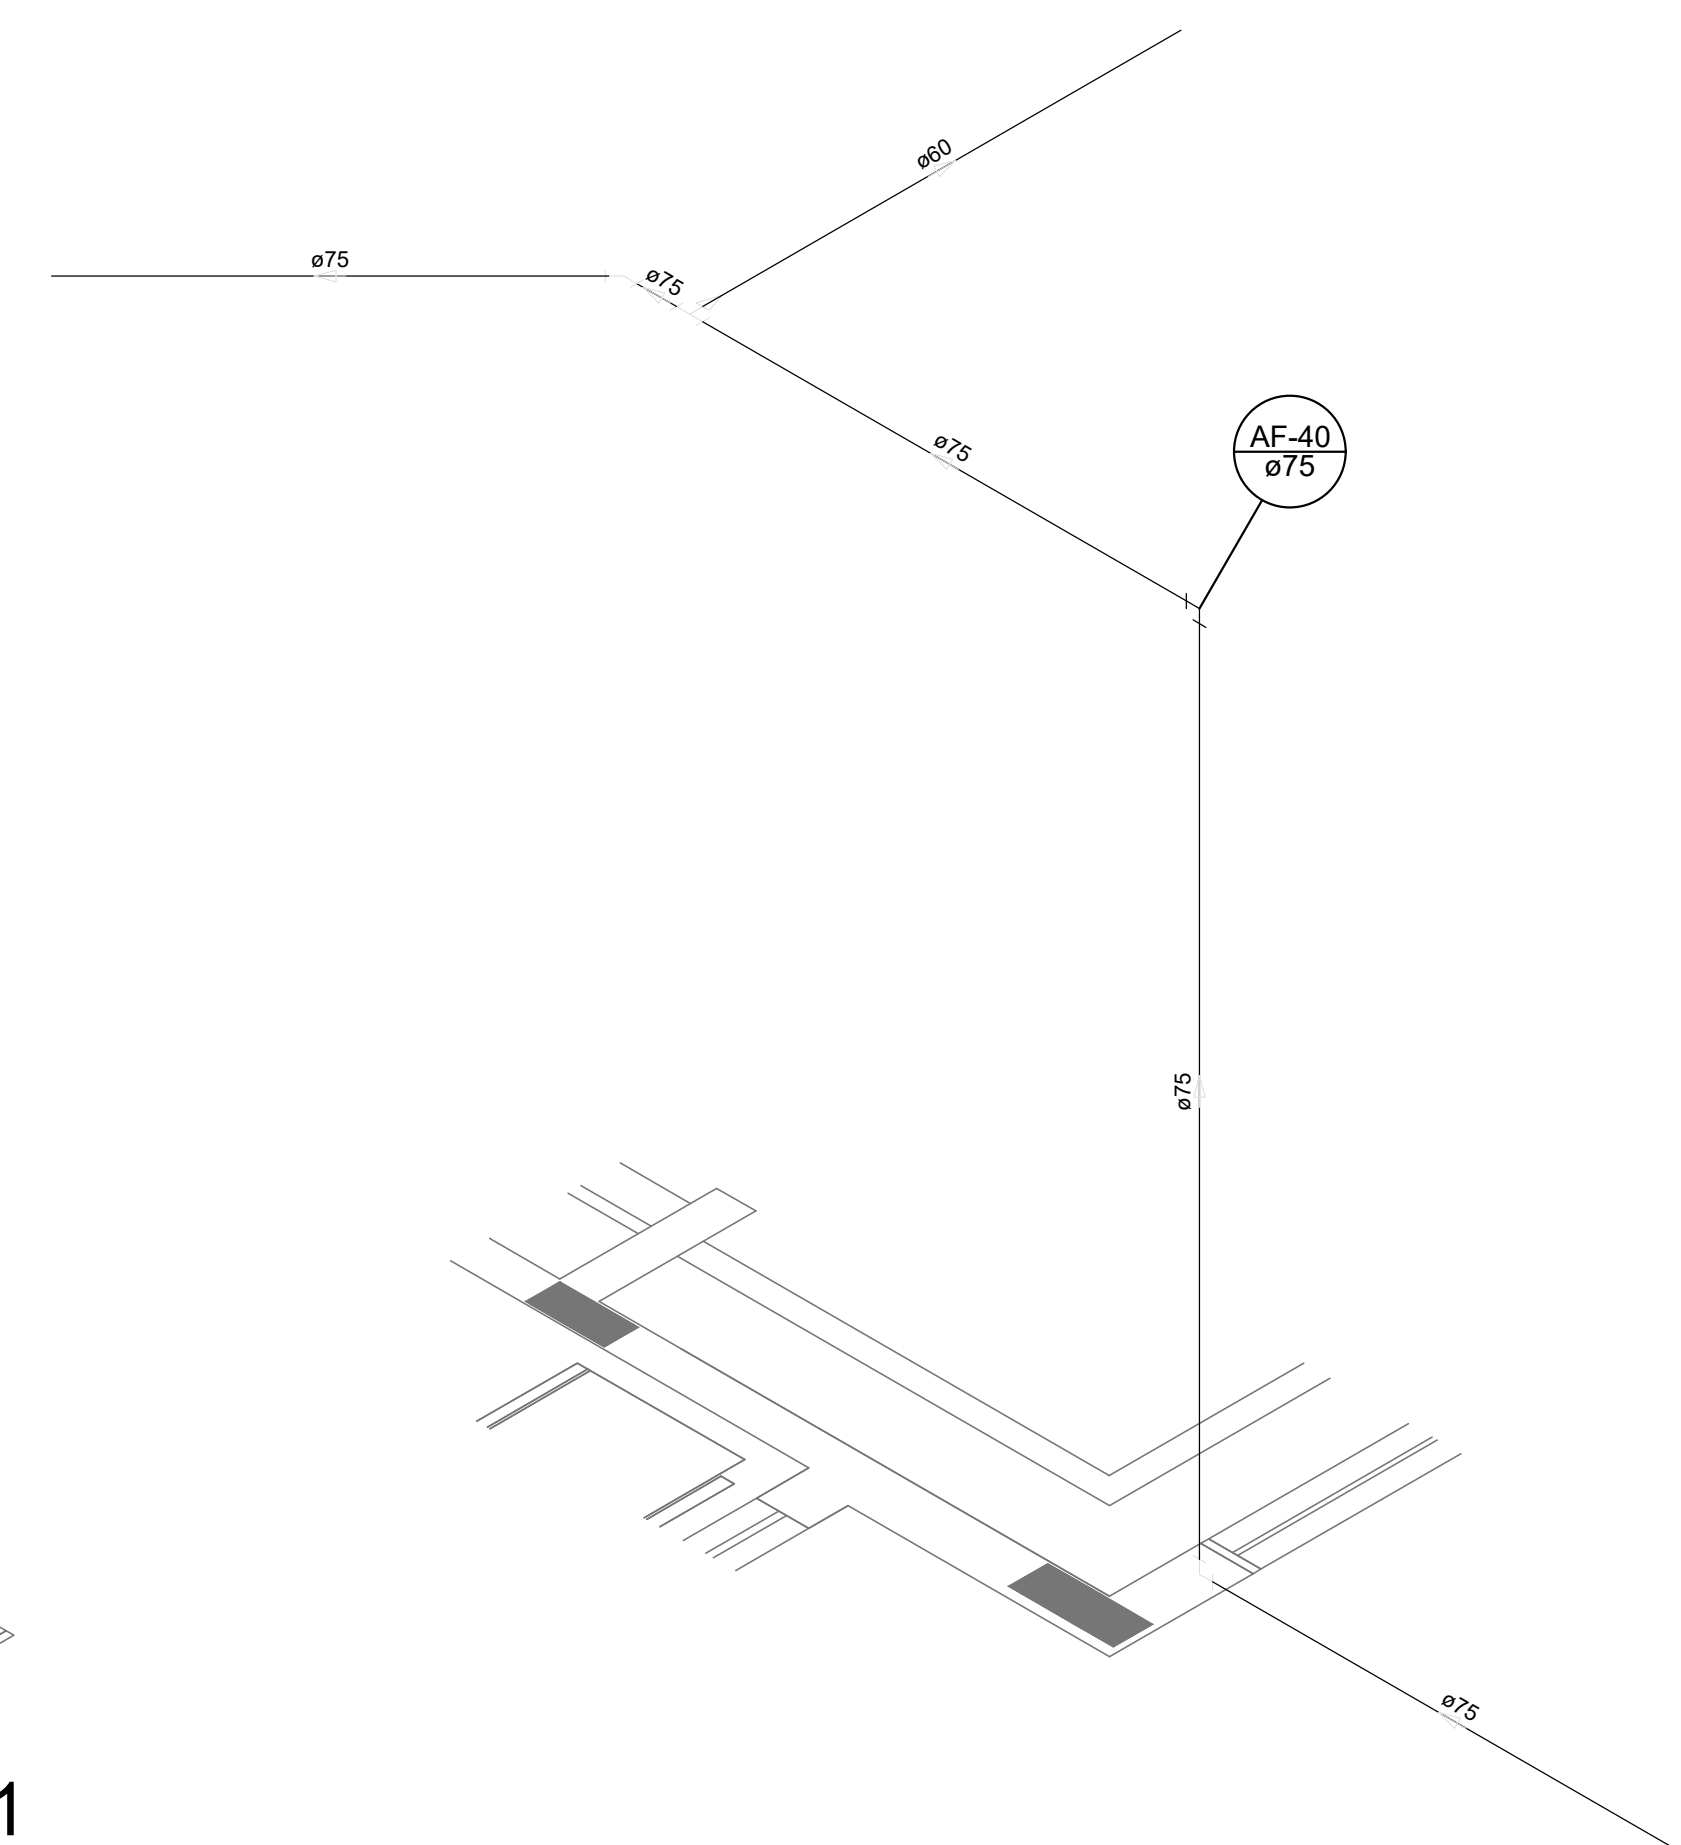
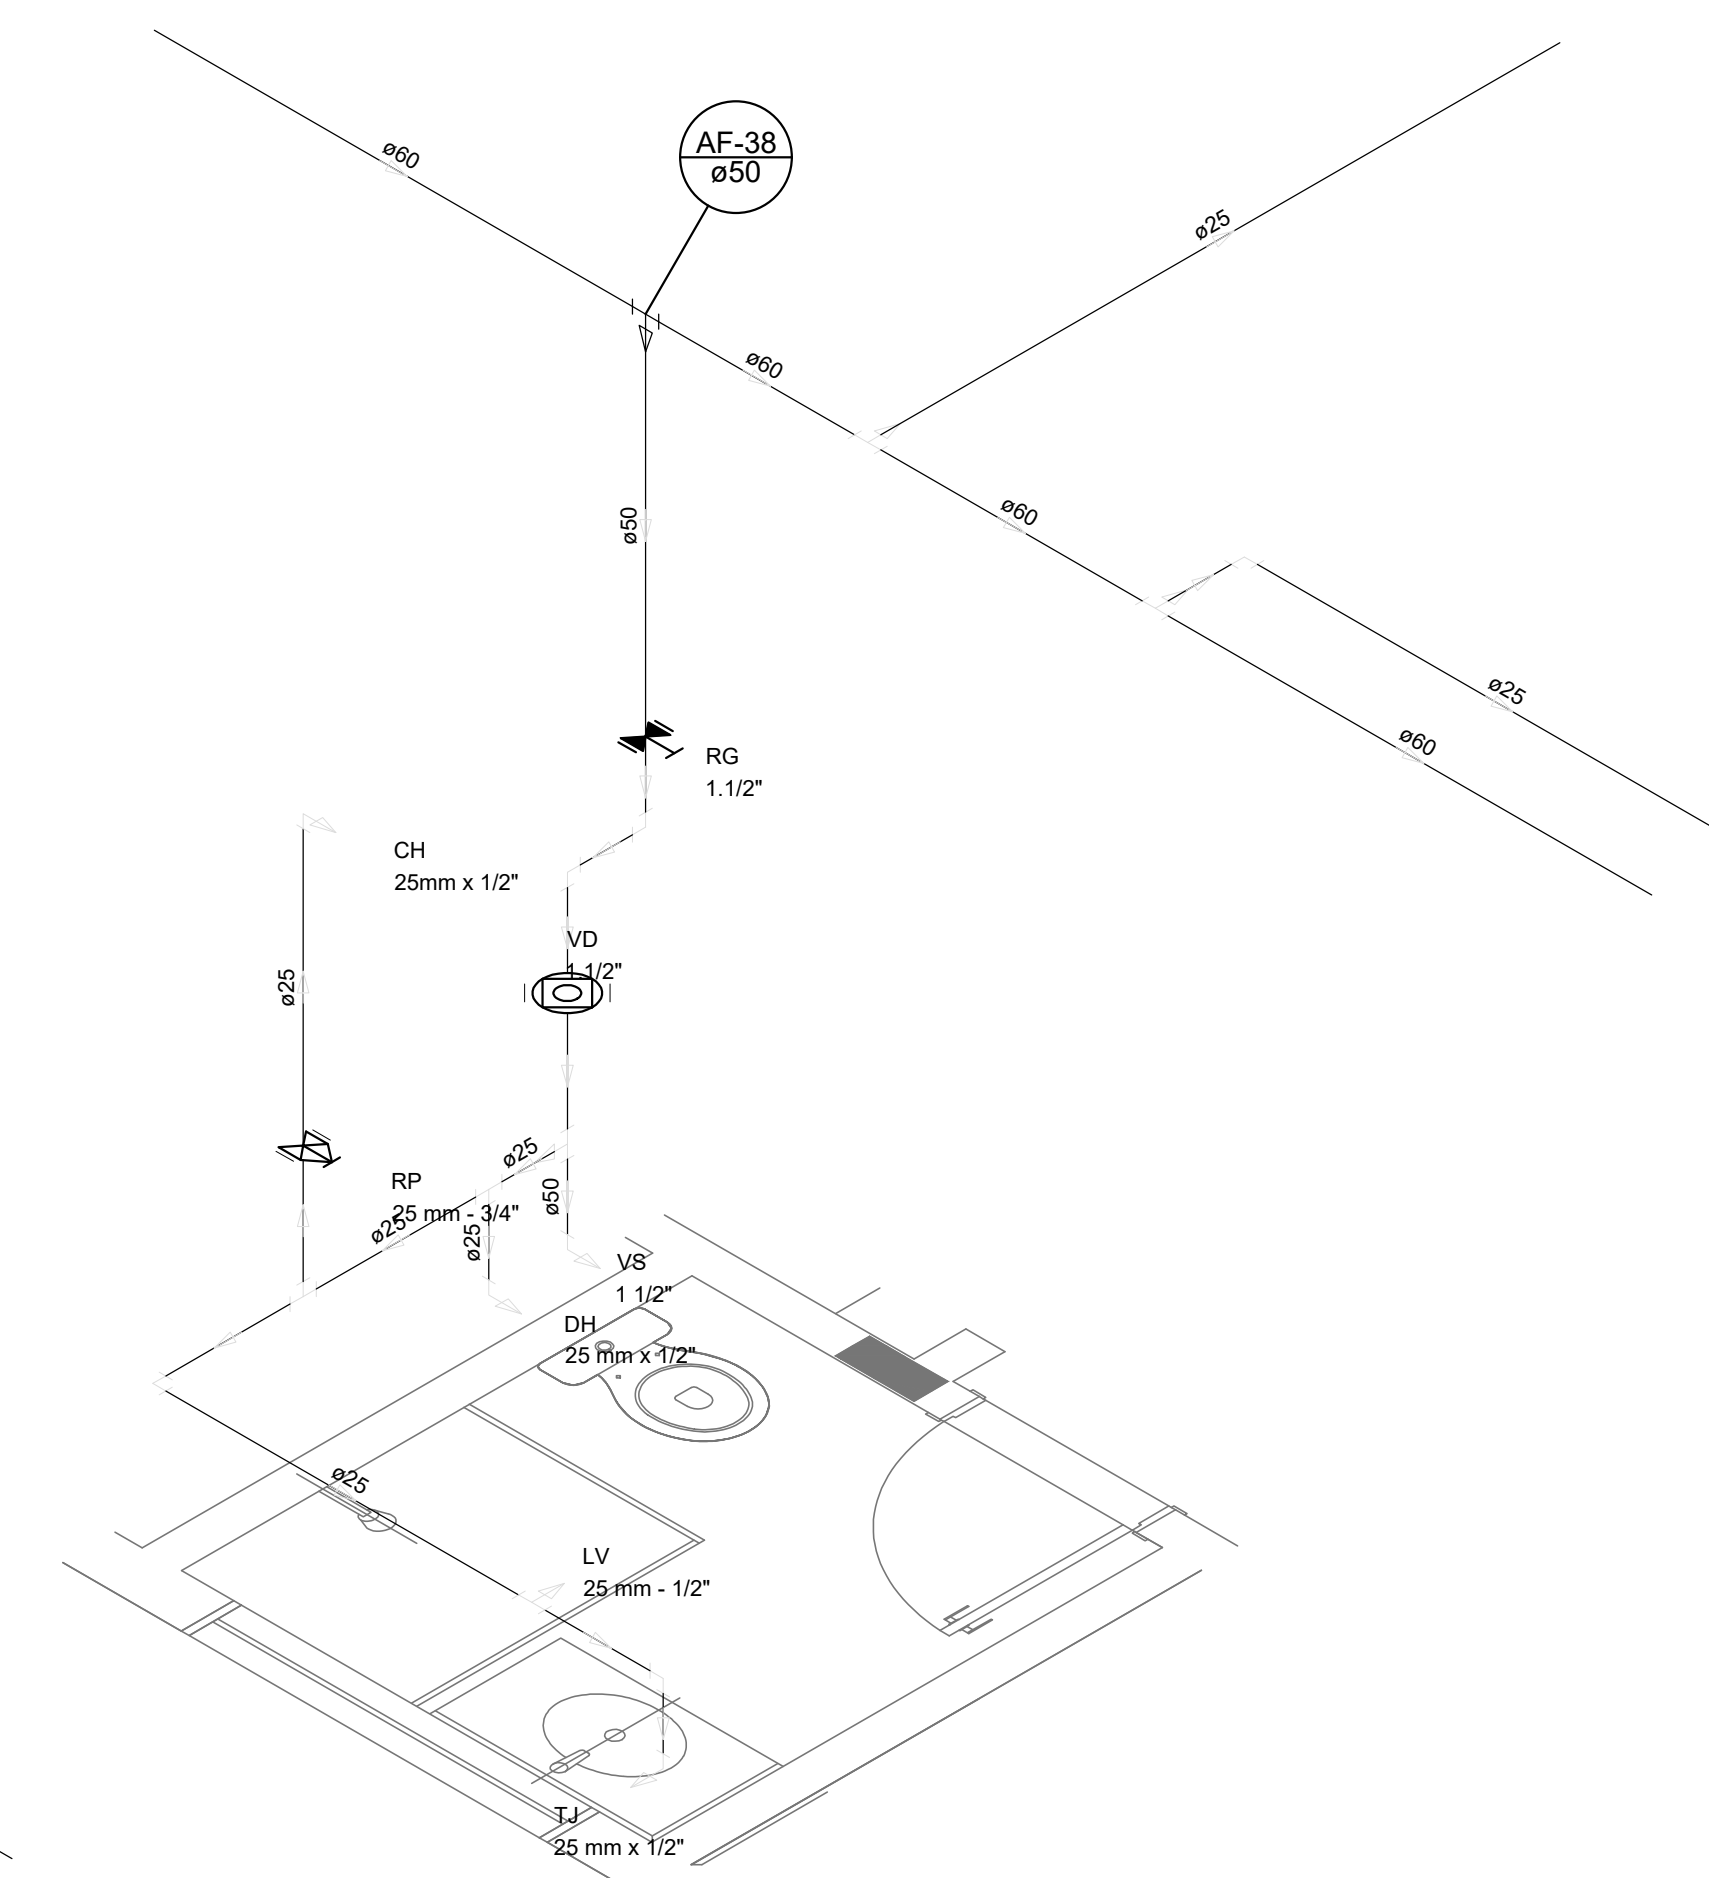
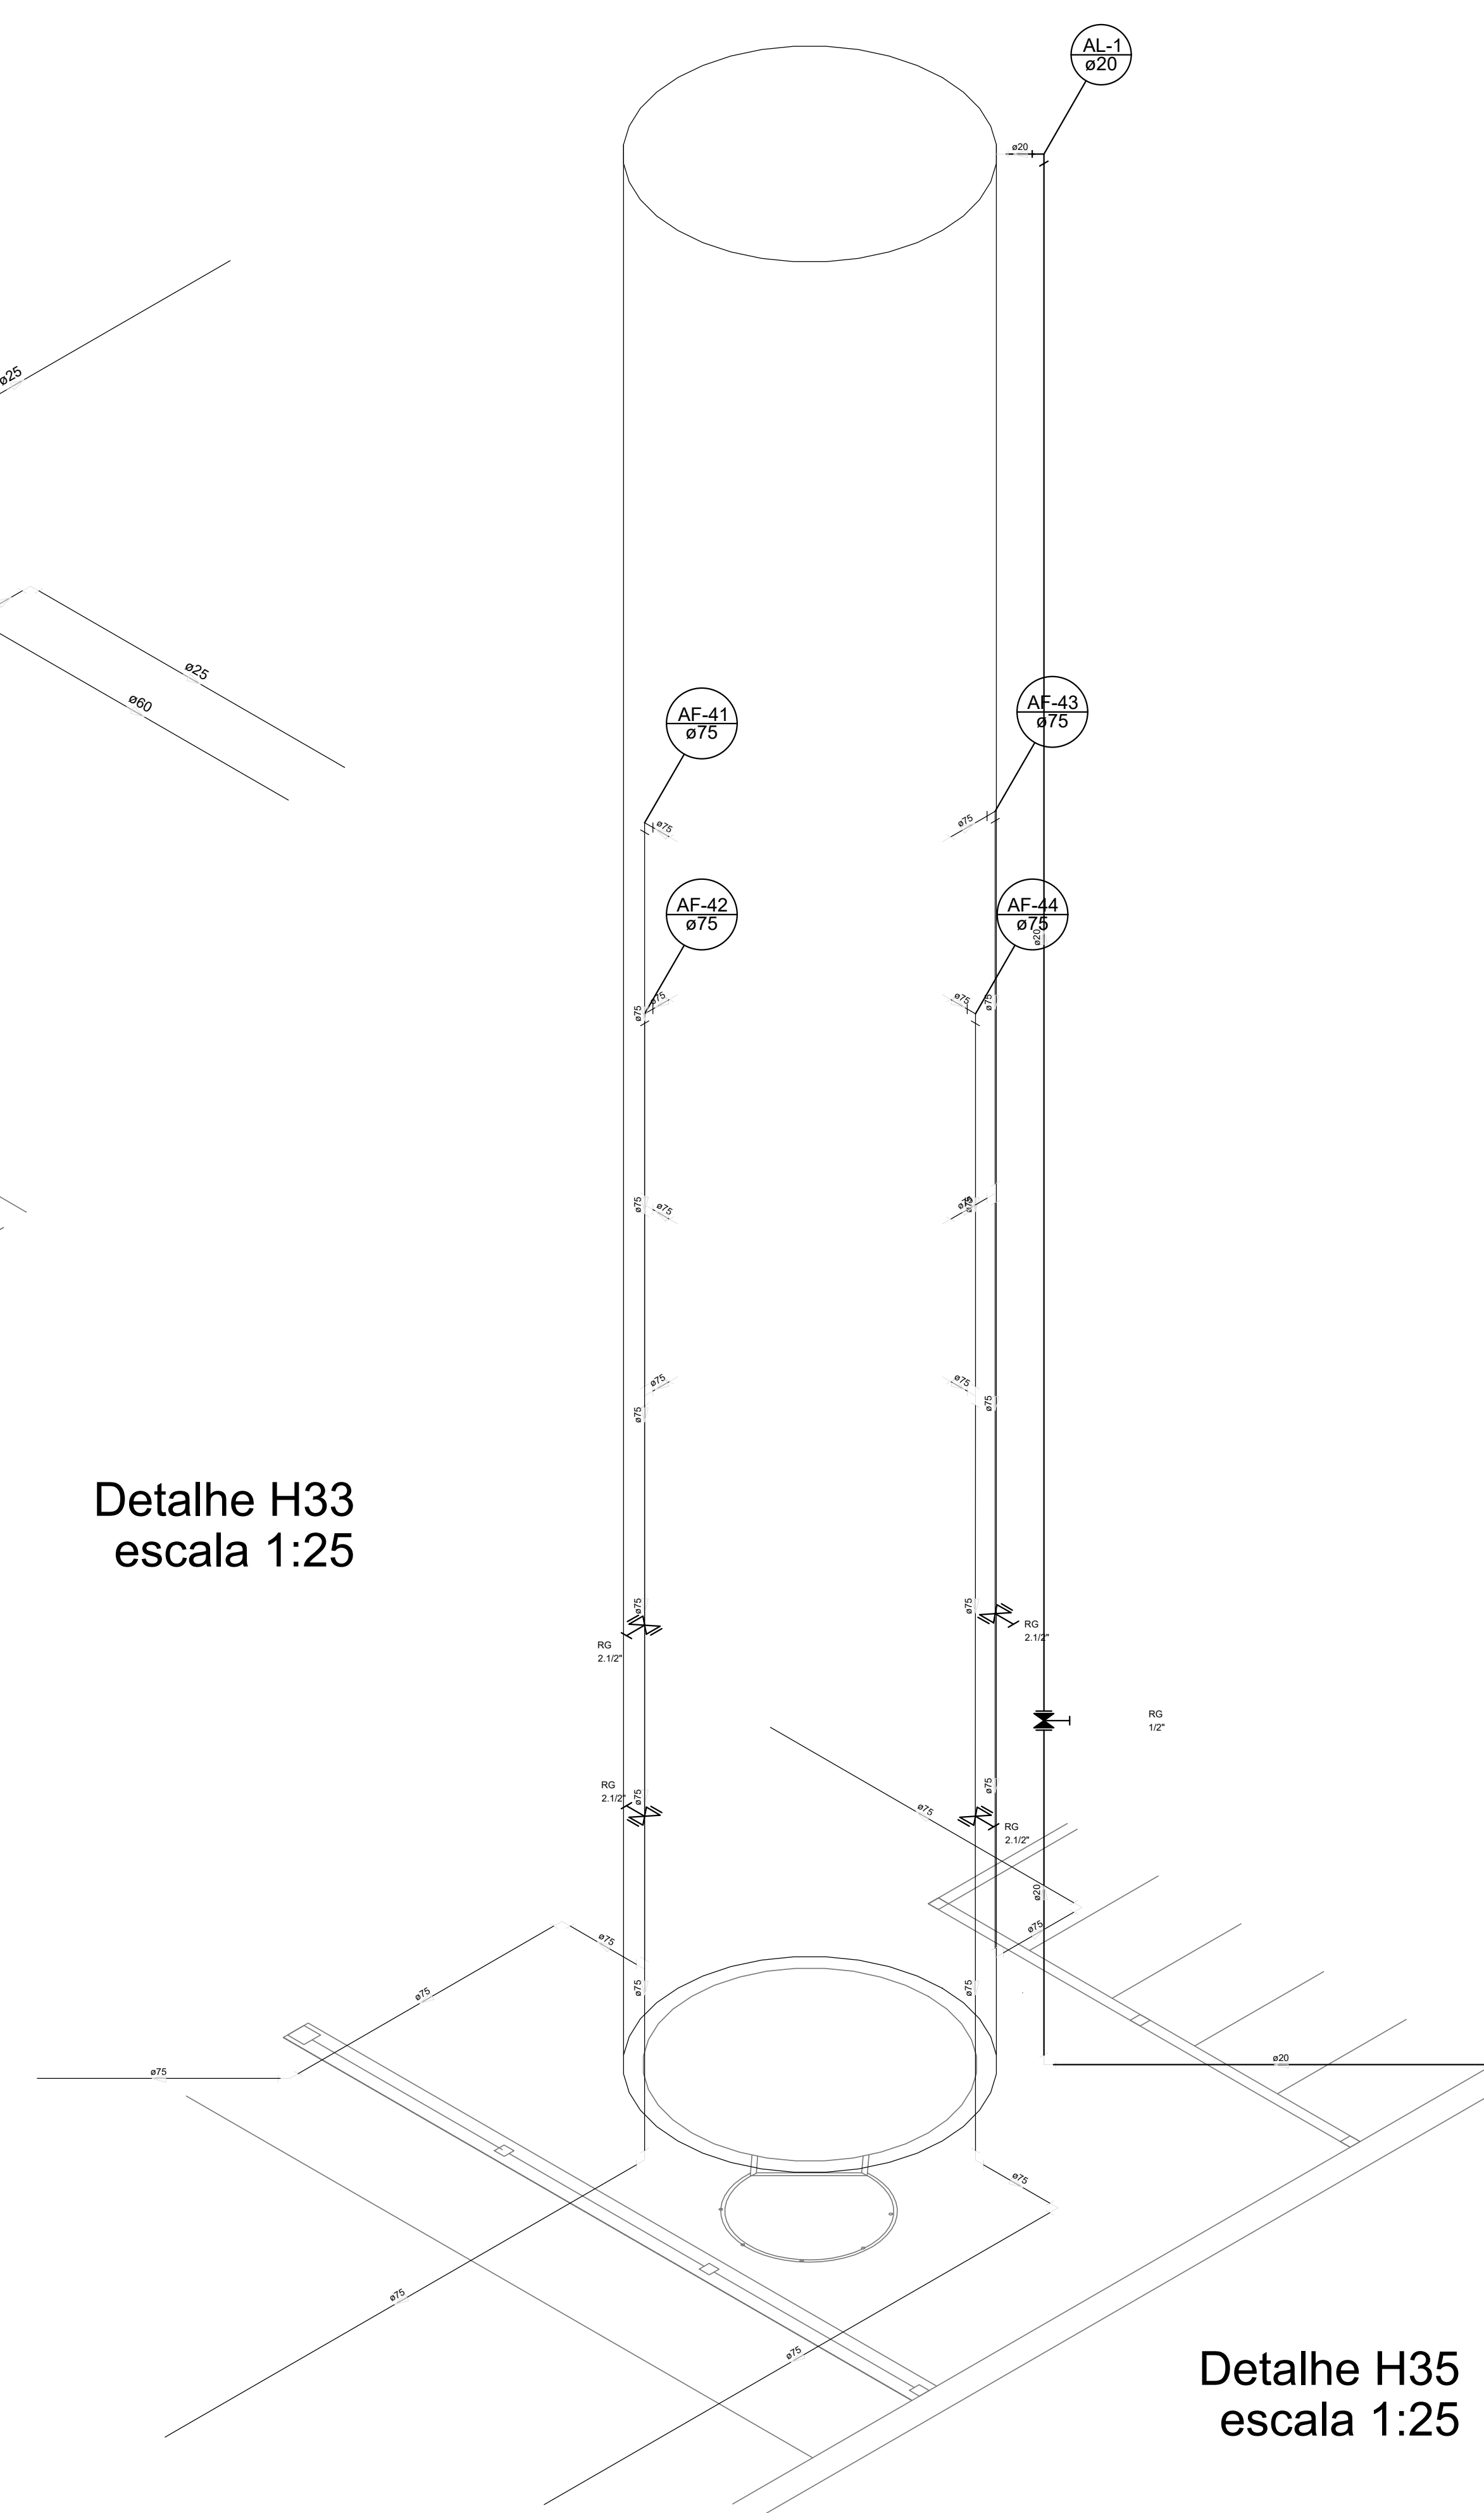
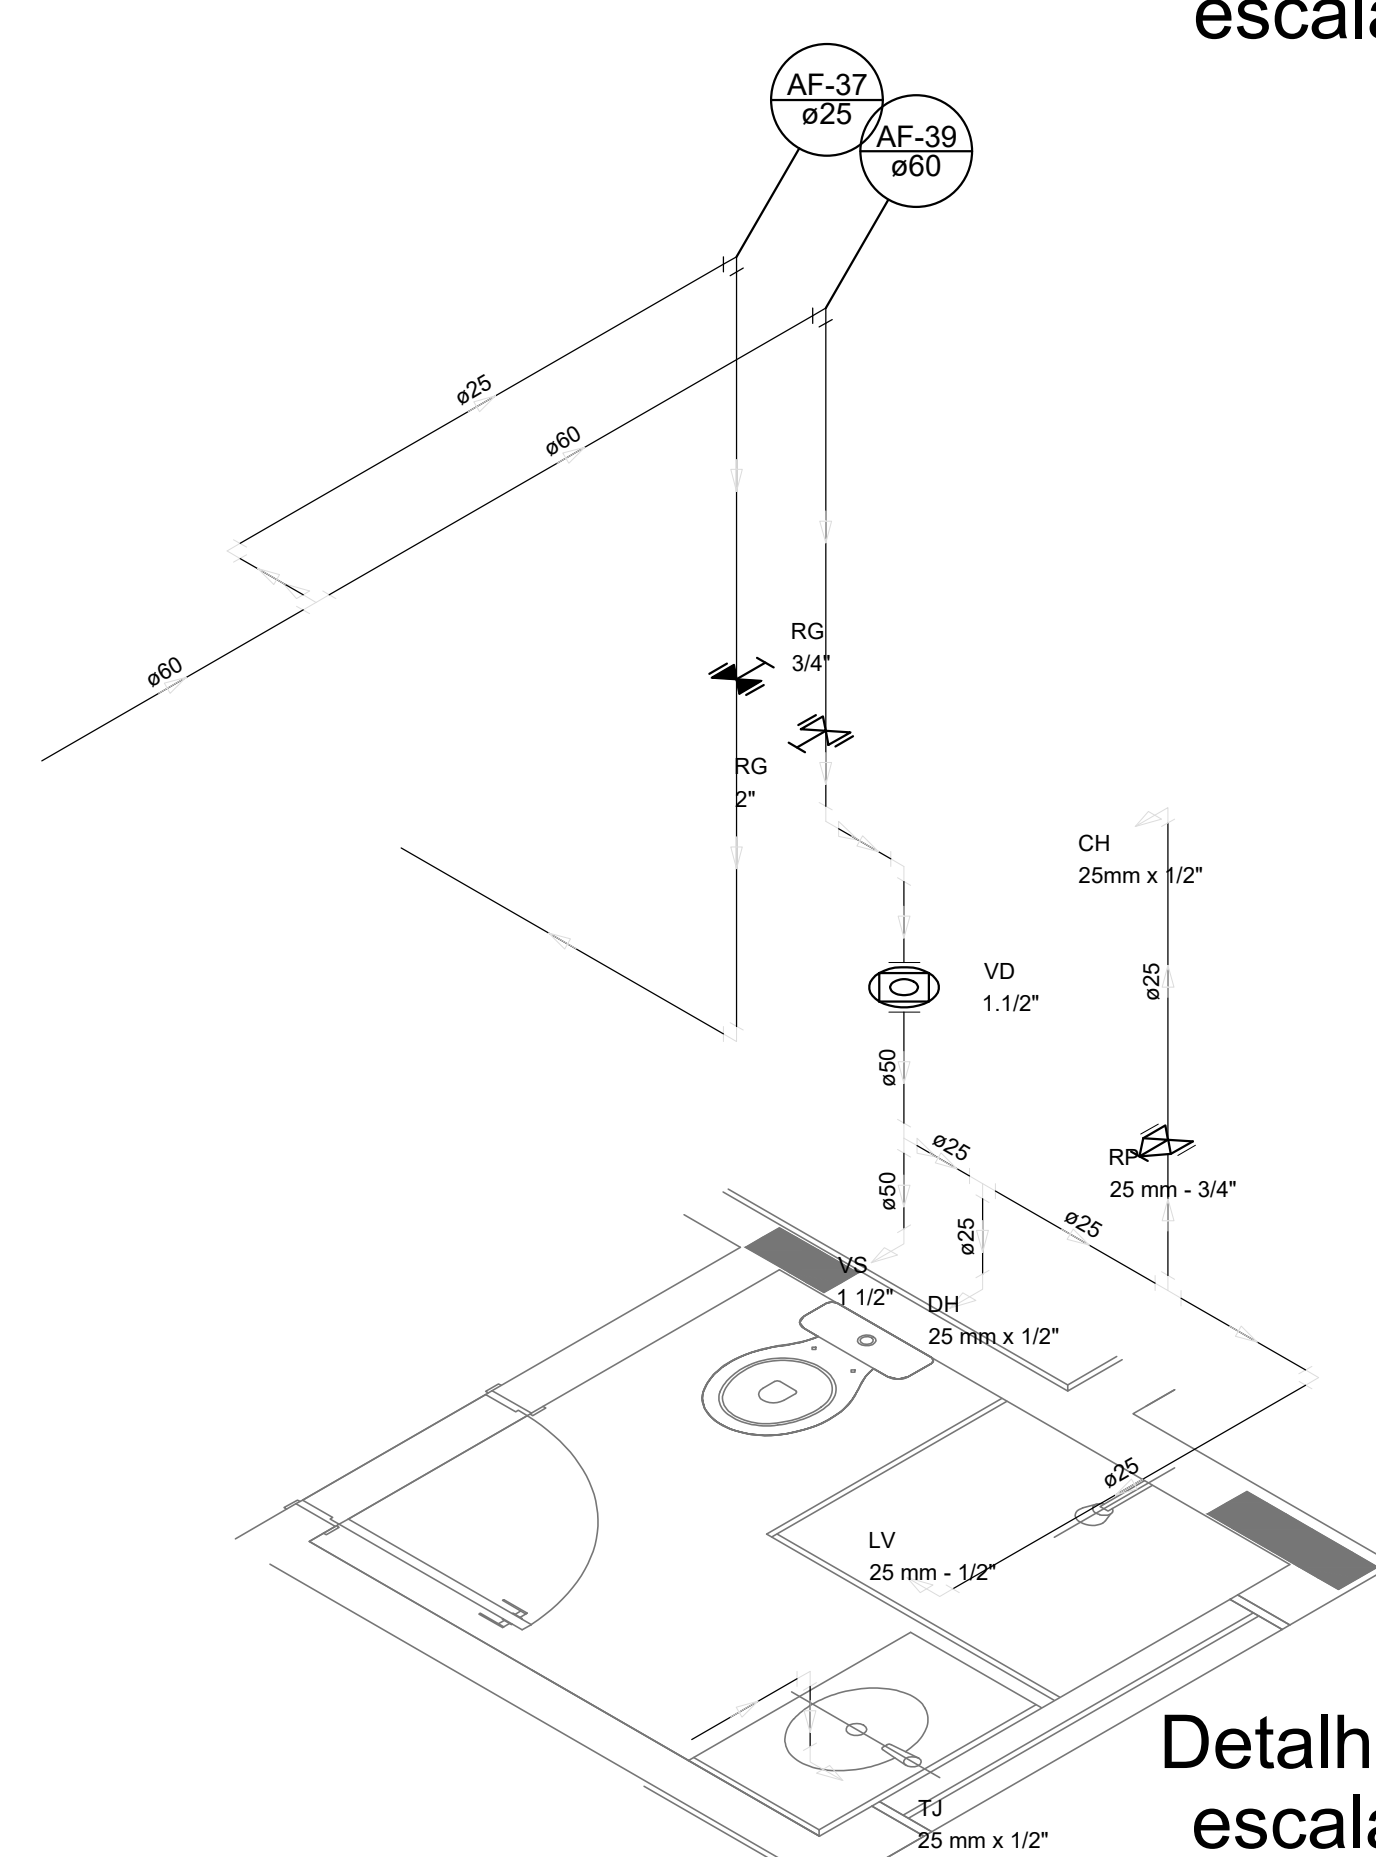


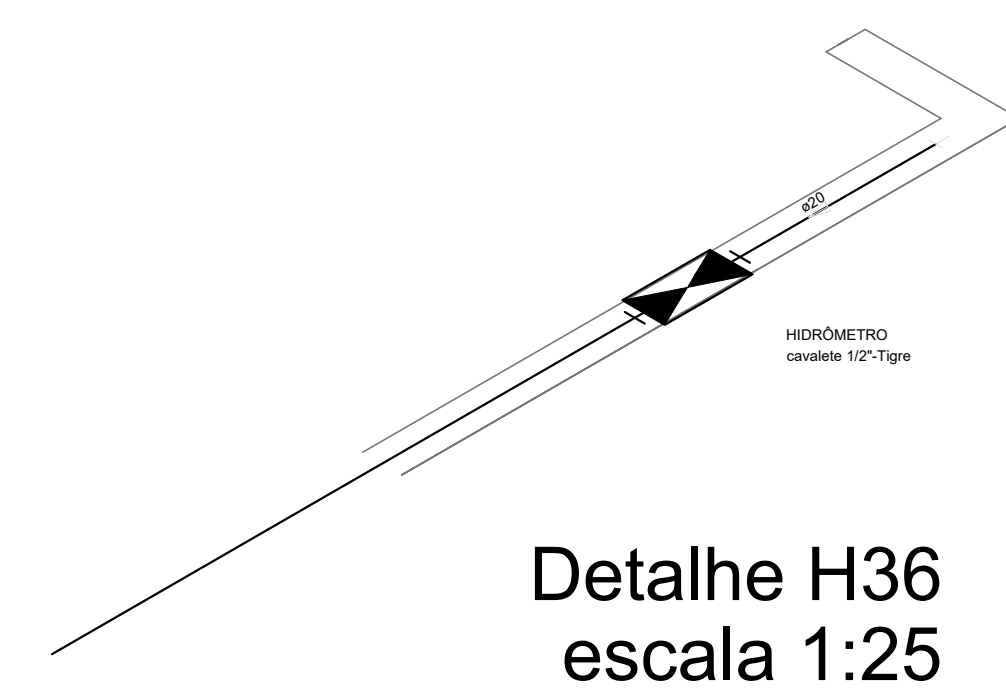

LEGENDA DAS INDICAÇÕES

BN	Banheira com jato de 90° - 25 mm - 1/2" - FIDE
BB	Bedoucur com jato de 90° - 25 mm - 1/2" - FIDE
CH	Chuveiro - 25mm x 1/2"
DB	Ducha Higienizante - 25 mm x 1/2"
HOMOTERMO	Hidromassagem - conduta 1/2" - 1/2" Tipo
LV	Lavatório com jato de 90° - 25 mm - 1/2"
MIX	Mixador de lavar mao com jato de 90° - 25 mm - 3/4" - FIDE
PA	Pia fixa com jato de 90° - 25 mm - 1/2"
PR	Pr. Perfurador com jato 90° - 25 mm - 1/2" - FIDE
BP	Registo de Pressão com jato de 90° - 25 mm - 3/4"
RG	Registra de greta / c/ Tampa cromada c/ PVC soldado - 3/4"
TJR	Tanque de lavar com jato de 90° - 25 mm - 3/4"
TJ	Tanque de Jato - 25 mm x 1/2"
VO	Válvula de descarga c/ PVC soldado - 1.1/2"
VS	Vaso Sanitário com válvula de descarga - 1.1/2"
MLL	Leve lavaca com jato de 90° - 25 mm - 1/2"

LEGENDA

ALIMENTADOR FREGAL

HEADMOTO

REGISTRO BRUTO GAVETA INDUSTRIA C/ PVC SOLDADO - R

REGISTRO BRUTO GAVETA EUROPA C/ PVC SOLDADO - RS

REGISTRO DE PRESSÃO C/ PVC SOLDADO - RP

REGISTRO DE GAVETA C/ GAVETA OBRADA C/ PVC SOLDADO - RS

VÁLVULA DE DESCARGA C/ PVC SOLDADO - VO

NOTAS:

- EXECUTAR ESTE PROJETO JUNTAMENTE COM O PROJETO ESTRUTURAL;
 - ANTES DA CONCRETAGEM PREVER PASSAGEM PARA AS TUBULAÇÕES, DENTRO DOS LIMITES ESTABELECIDOS PELA NBR 6118:2014;
 - PARA ALTURA DOS PONTOS HIDRÁULICOS VERIFICAR REFERÊNCIA NO MEMORIAL DESCRITIVO;
 - ALTERAÇÕES NESTE PROJETO SOMENTE COM AUTORIZAÇÃO EXPRESSA DO FNDE.
- REFERÊNCIAS:
- MEMORIAL DESCRITIVO E ESPECIFICAÇÕES TÉCNICAS;
 - PLANILHA DE QUANTITATIVOS.

A CORREÇÃO DE INCOMPATIBILIDADES DEVIDO DA REDE DE ELEMENTOS ESTRUTURAIS; CORREÇÃO DO CARRIÃO.		12/10/2016		DATA		EXEC.		VERIF.		APROV.	
REV.		DESCRIÇÃO		APPROVADO							
 <div> <p>PREFEITURA</p> <p>SUAQUEMA</p> <p>TRABALHO E RESPEITO</p> </div>											
SECRETÁRIO DE OBRAS E URBANISMO											
SECRETARIA DE OBRAS E URBANISMO											
<p>TÍTULO: CRECHE BARBEIRA</p> <p>REDE DE ÁGUA FRIA - DETALHES ISOMETRICOS H24 AO H35</p>											
LOCAL:		RUA "C", ATUAL, RUA FÁBIO LUCIO DOS SANTOS, N.º 5 BARBEIRA - Pº DISTRITO - SUAQUEMA - RJ						ARQ. ELETRÔNICO DE-041.18-INS-005-A.DV			
PROJETO:		RESPONSÁVEL - CAUCIREA						ESCALA		1/75	
		DATA						17/5		DEZEMBRO/2016	
		FRANCA								O	