
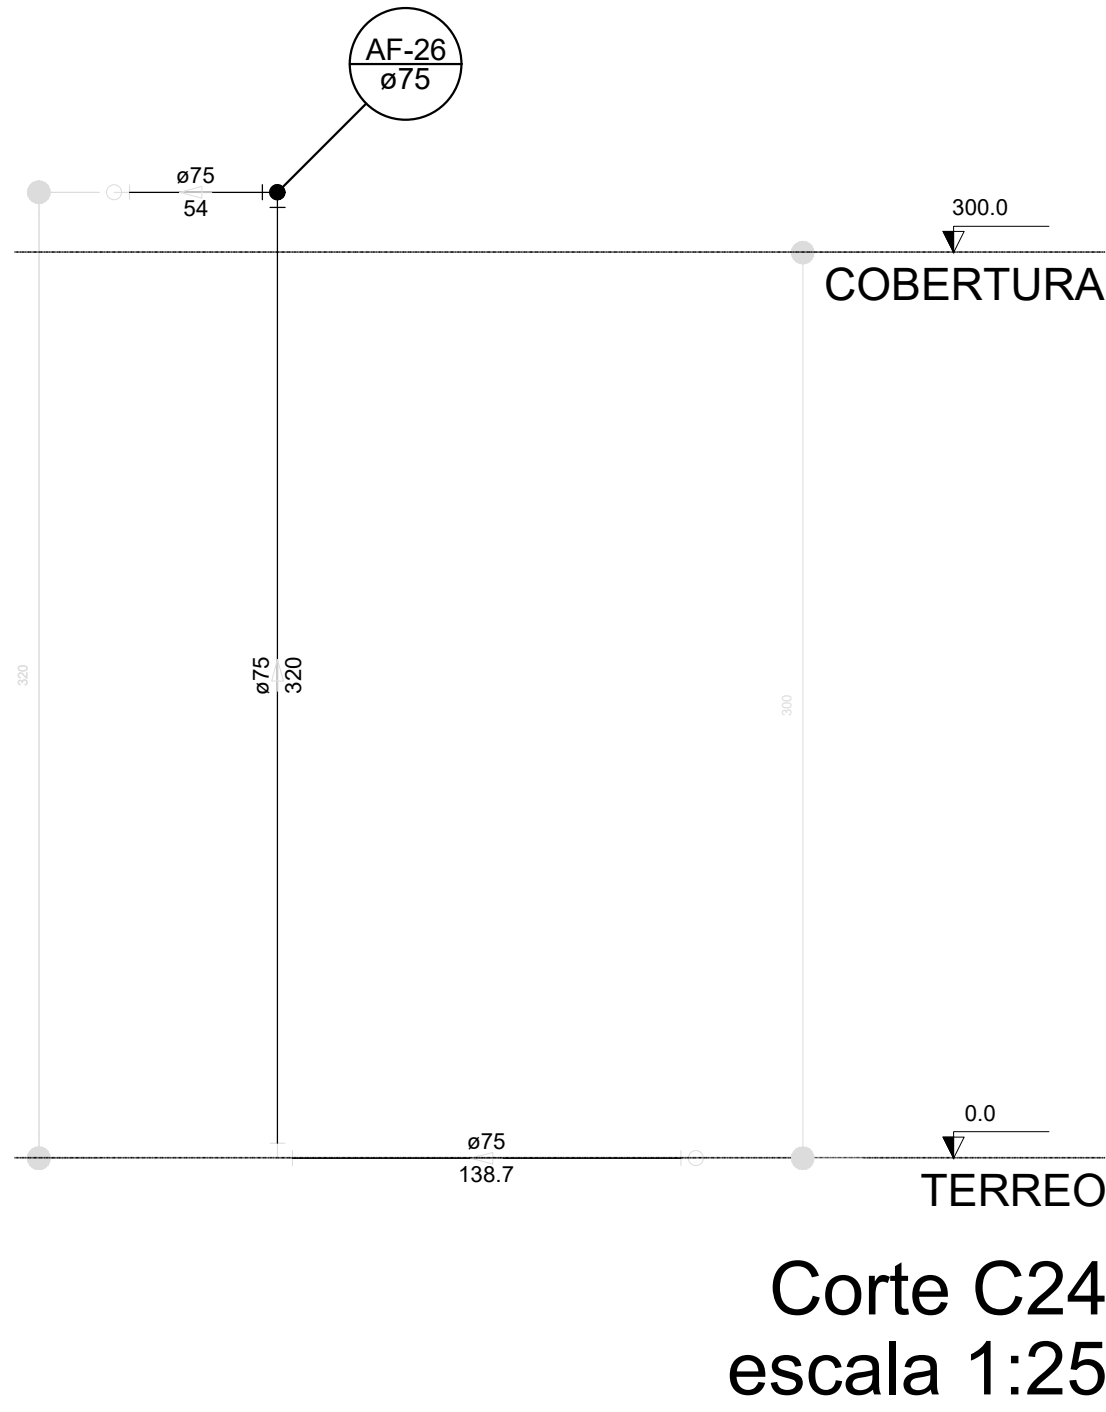
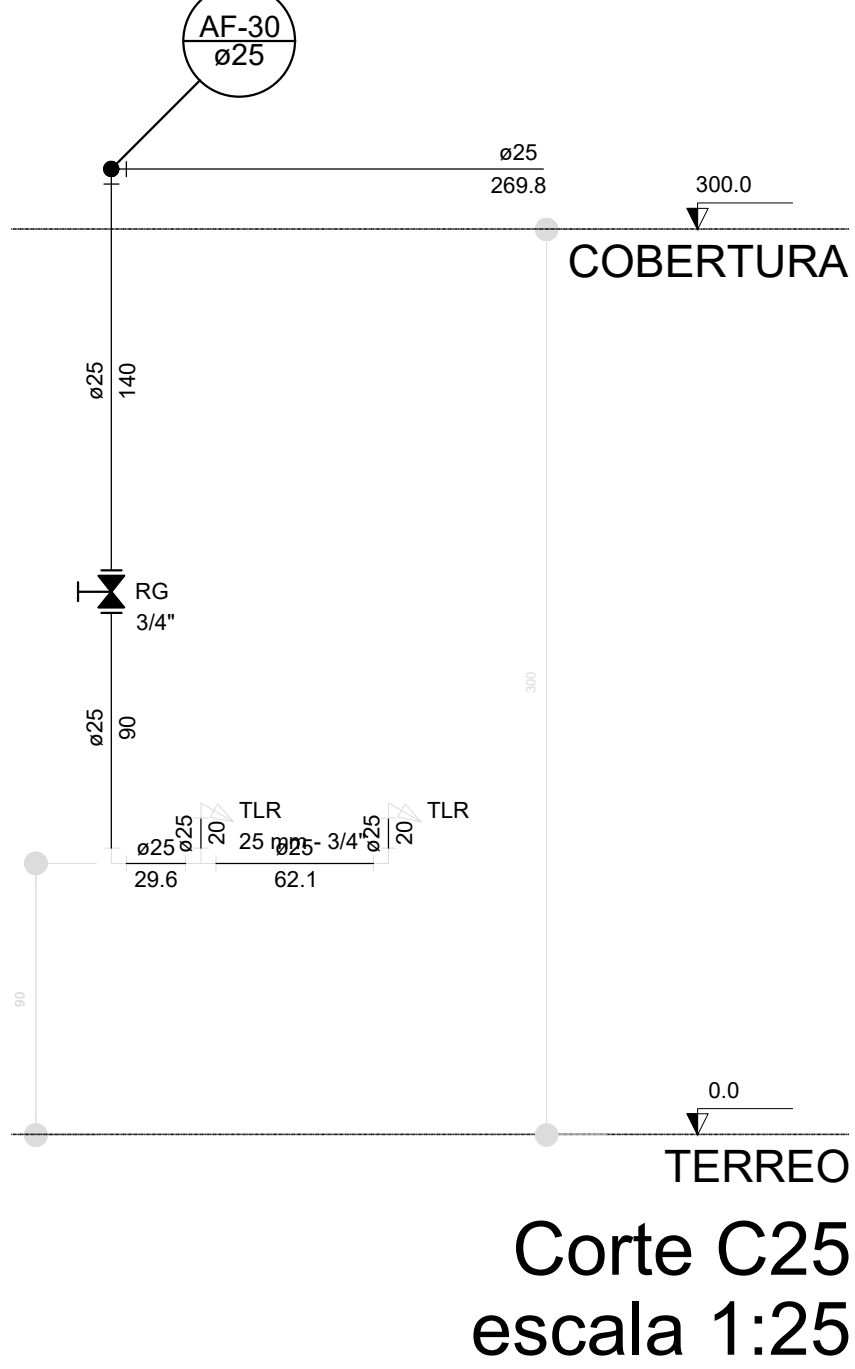
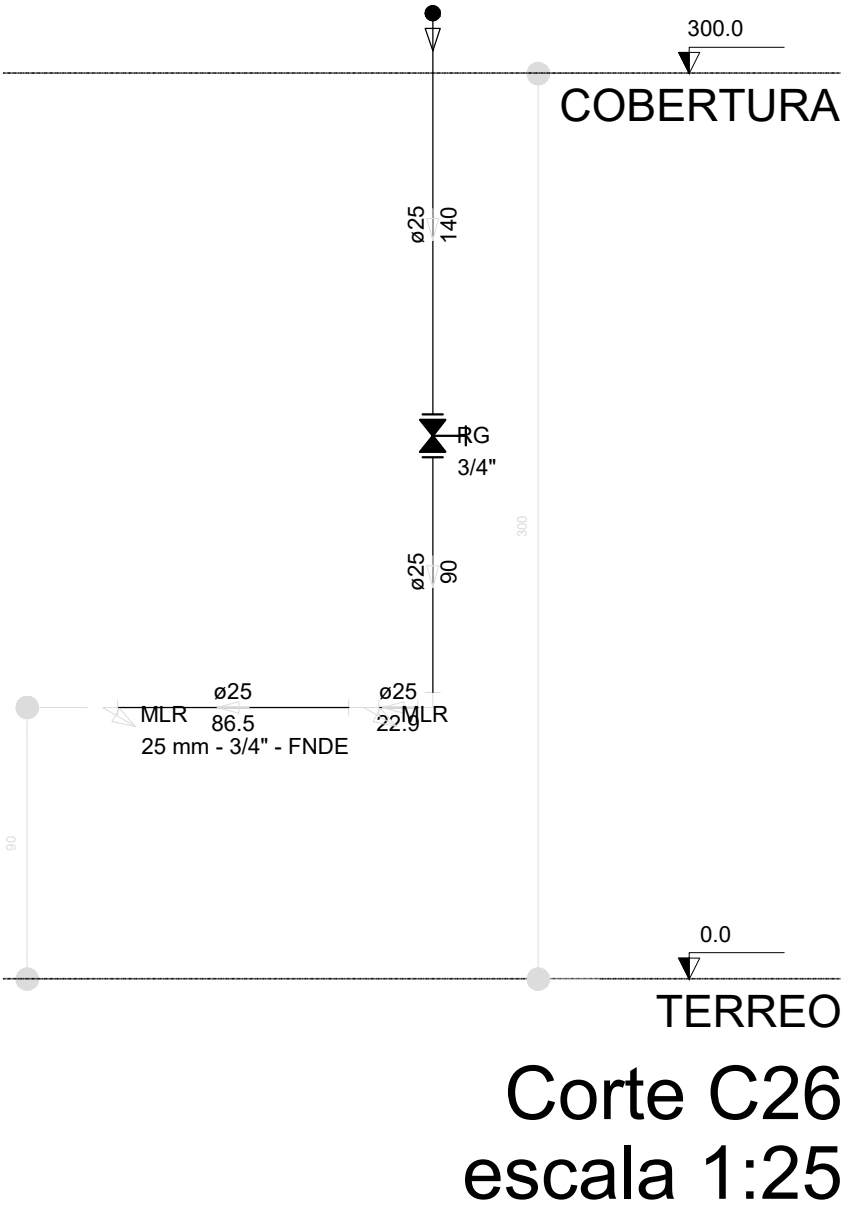
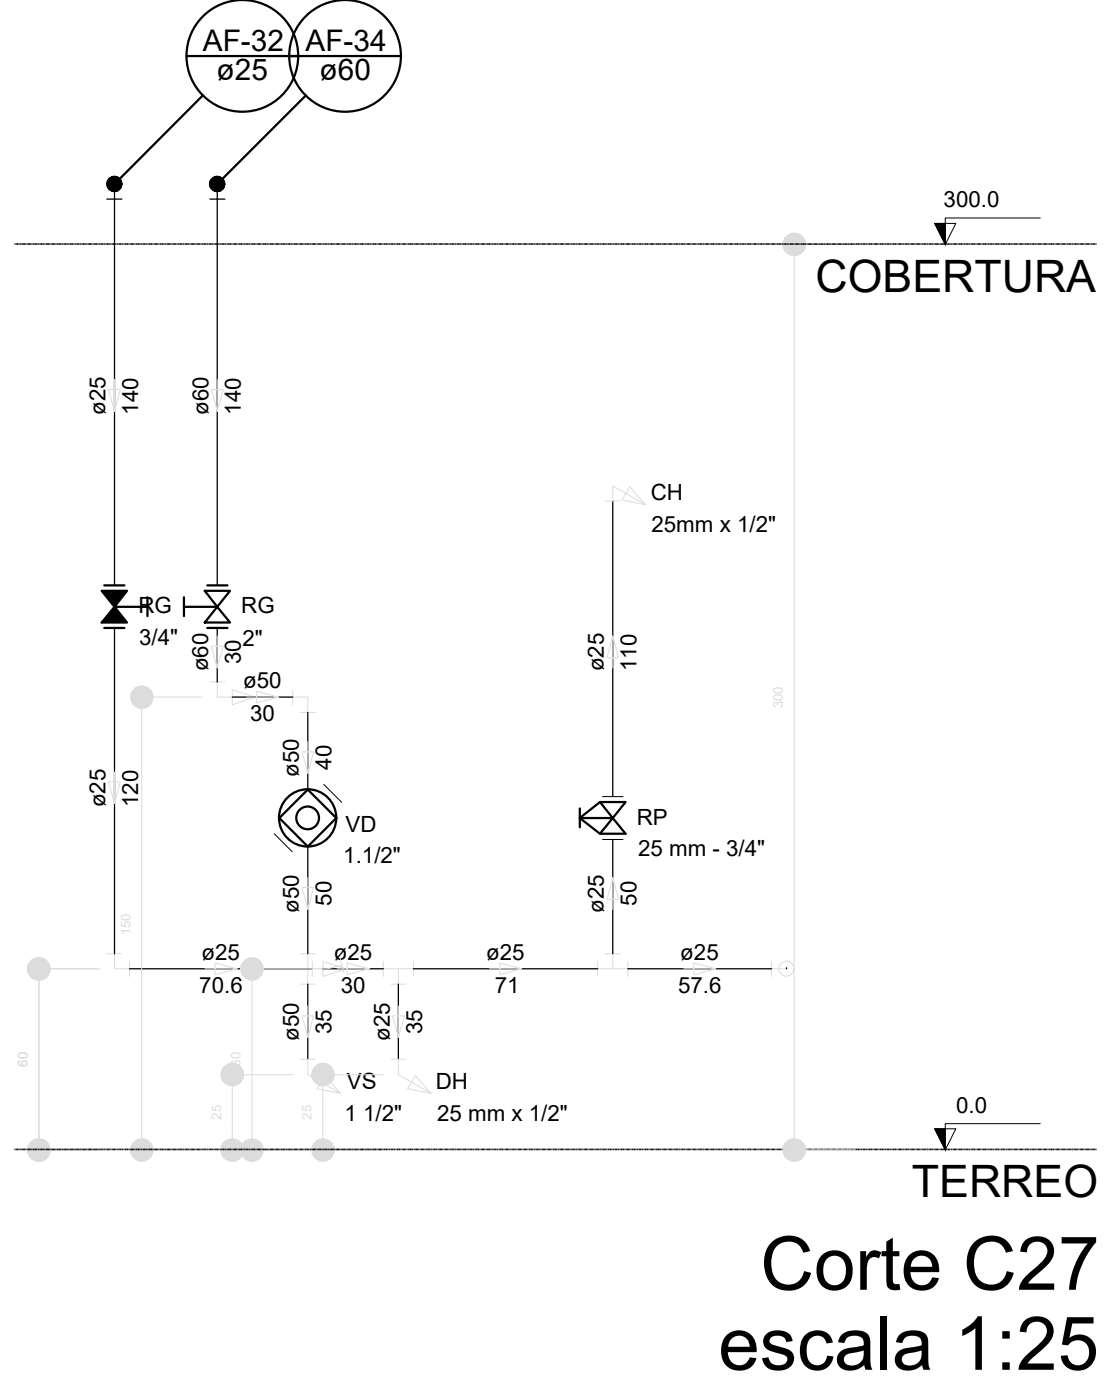
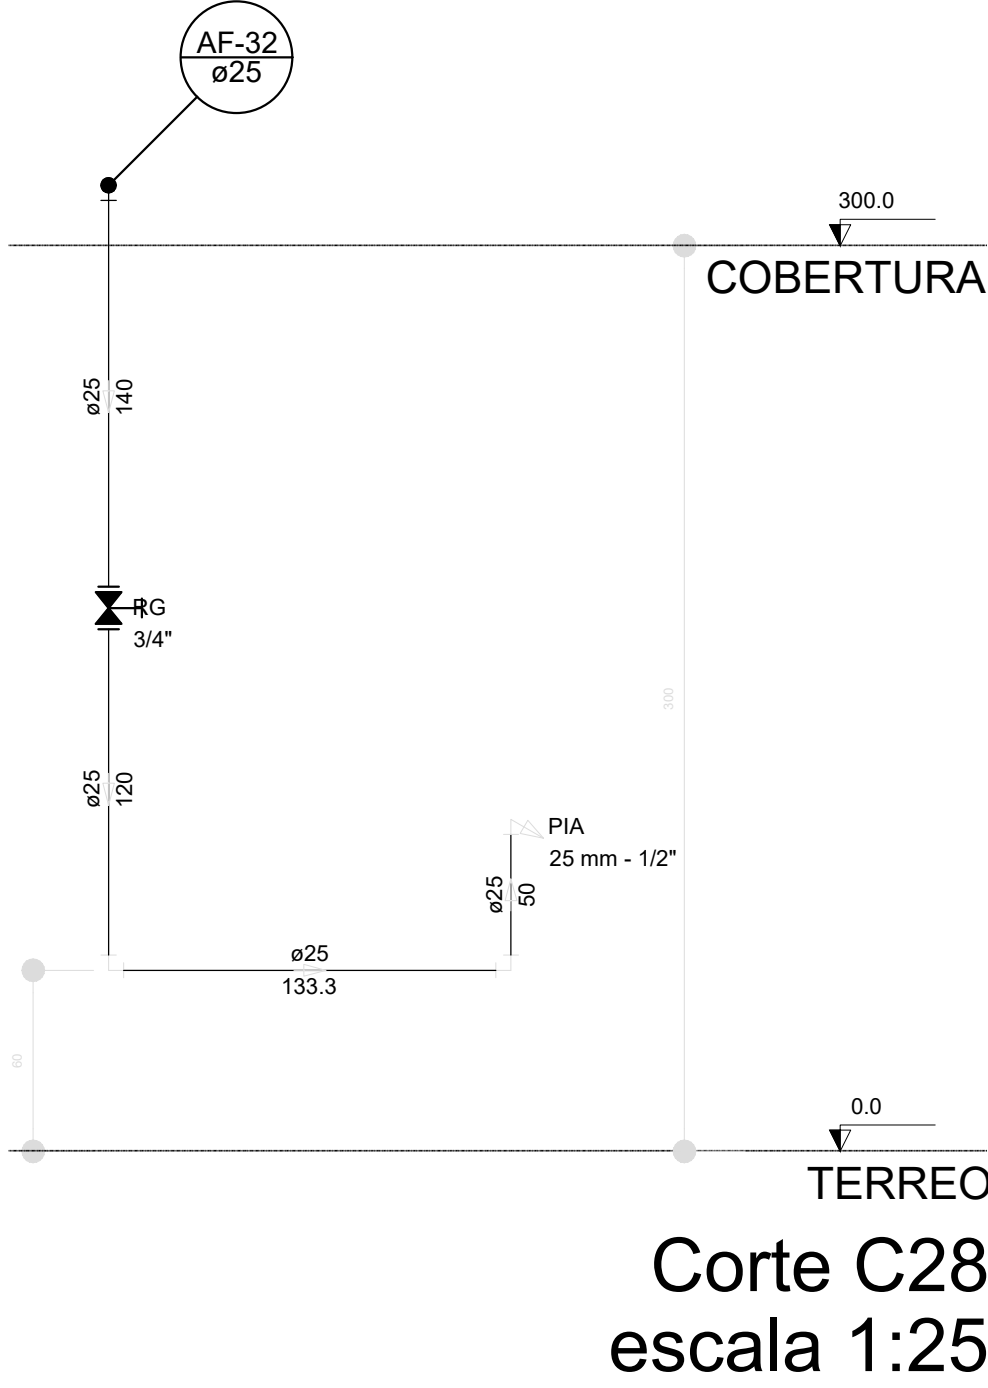
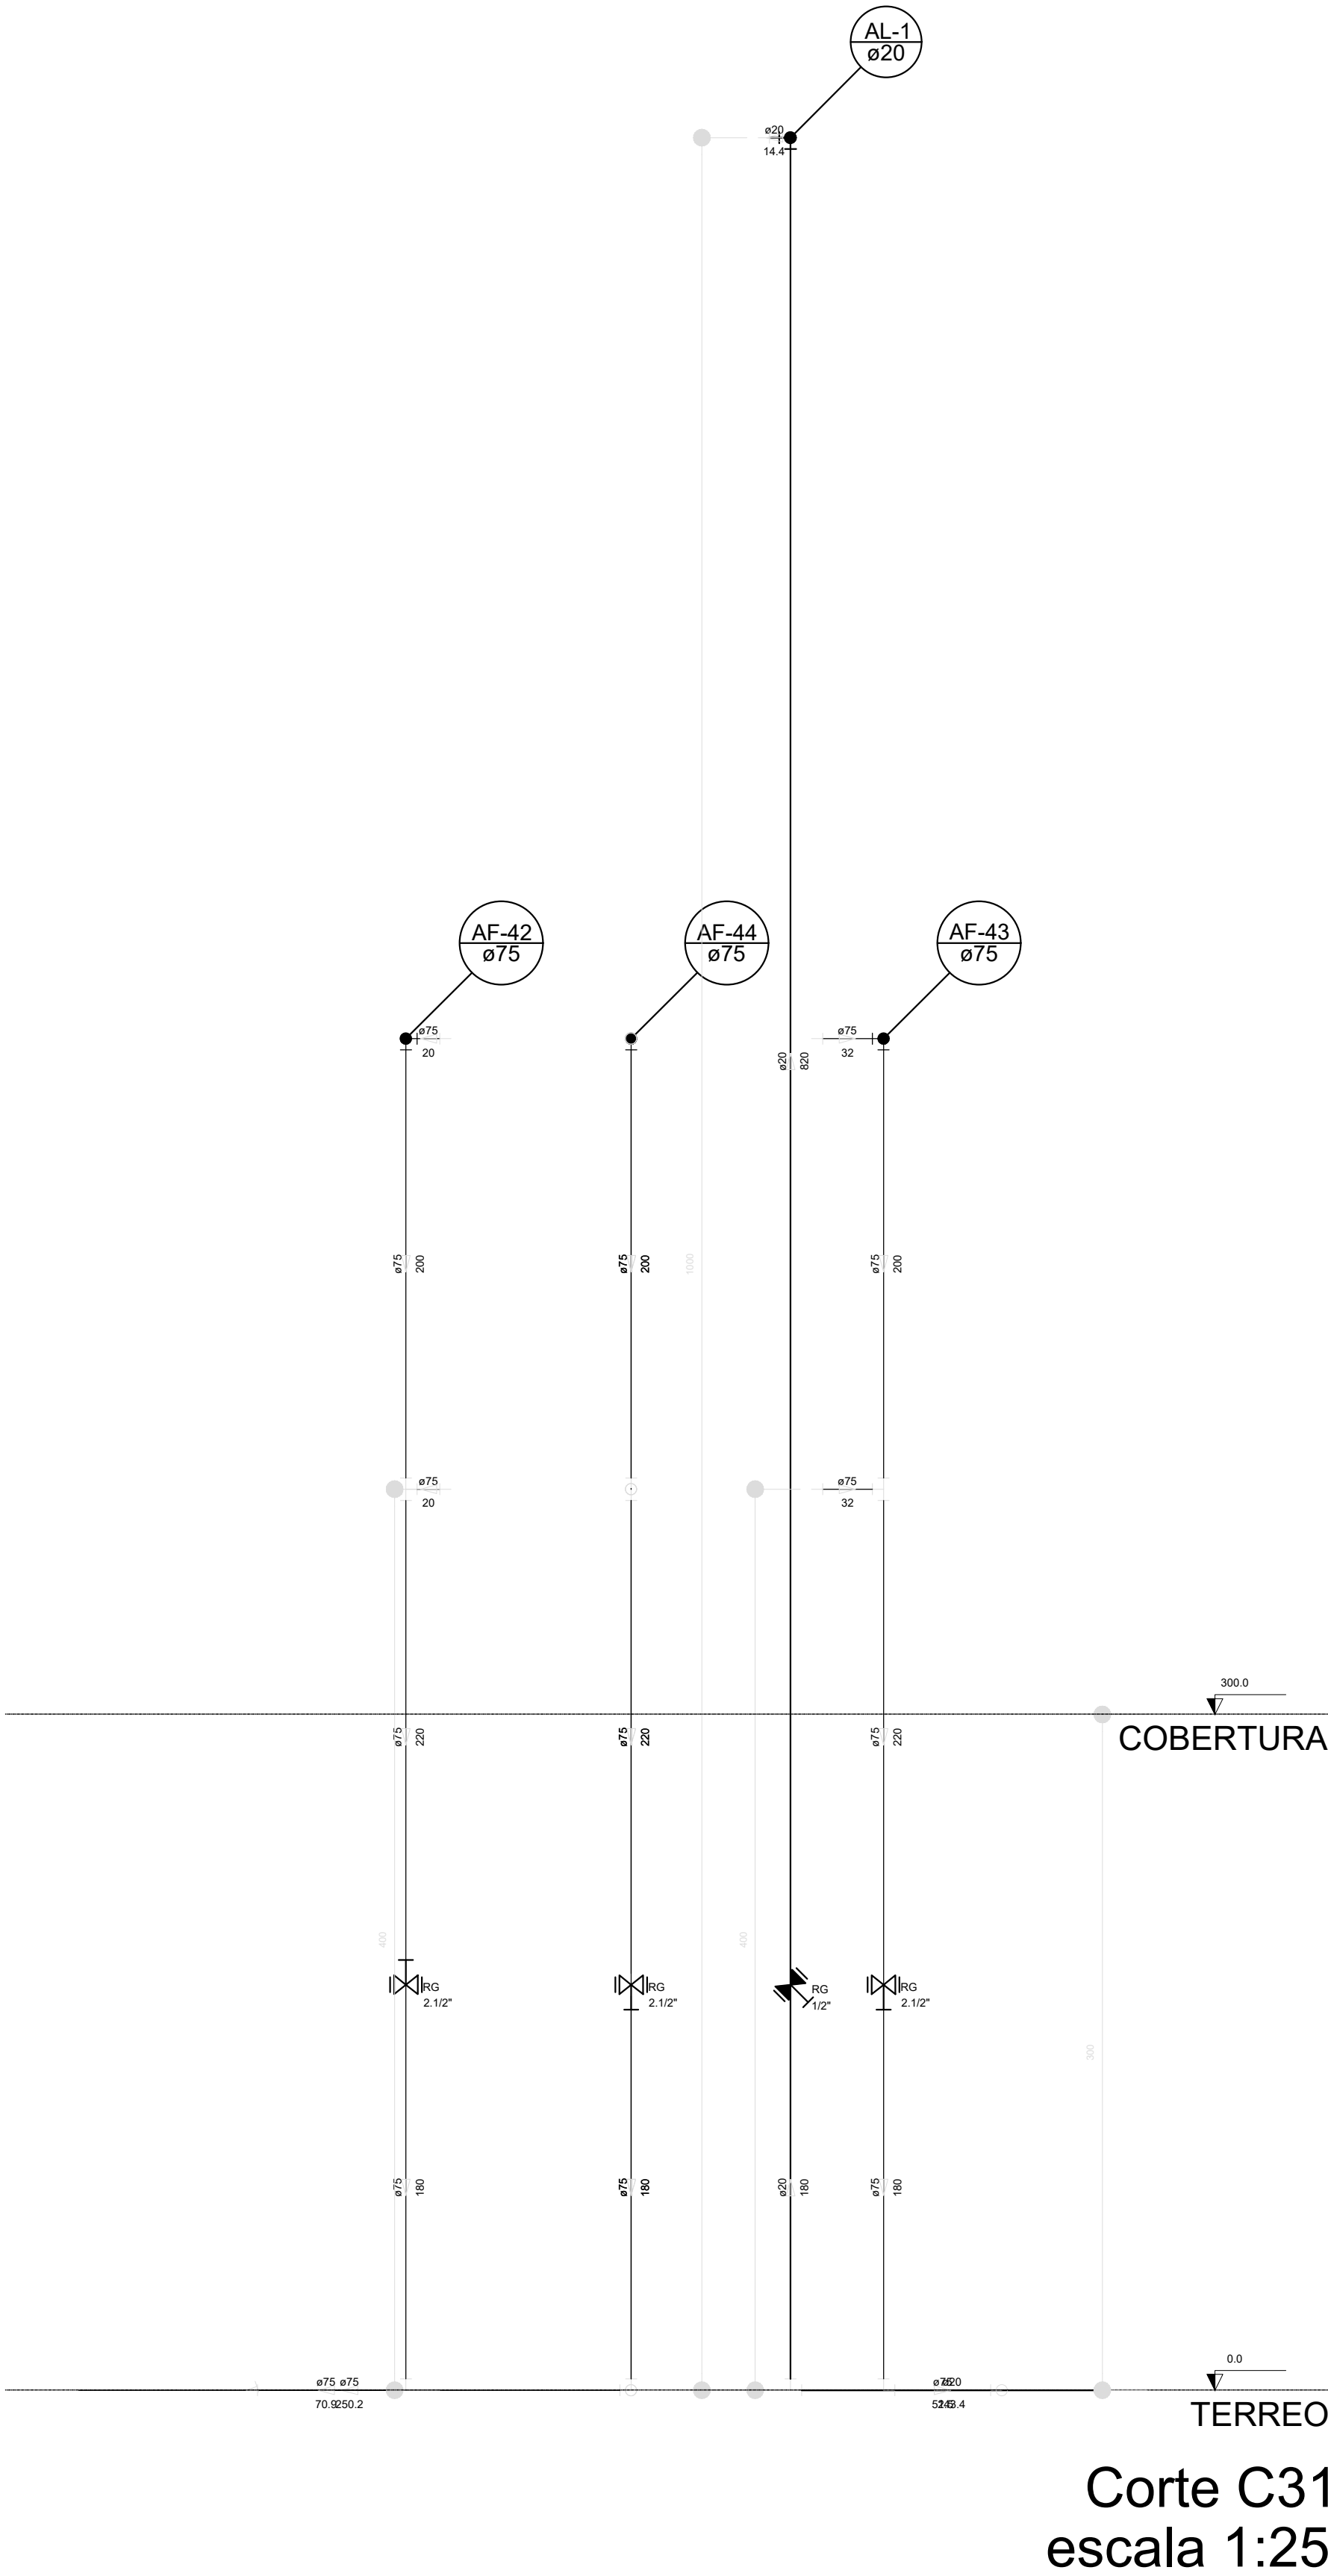
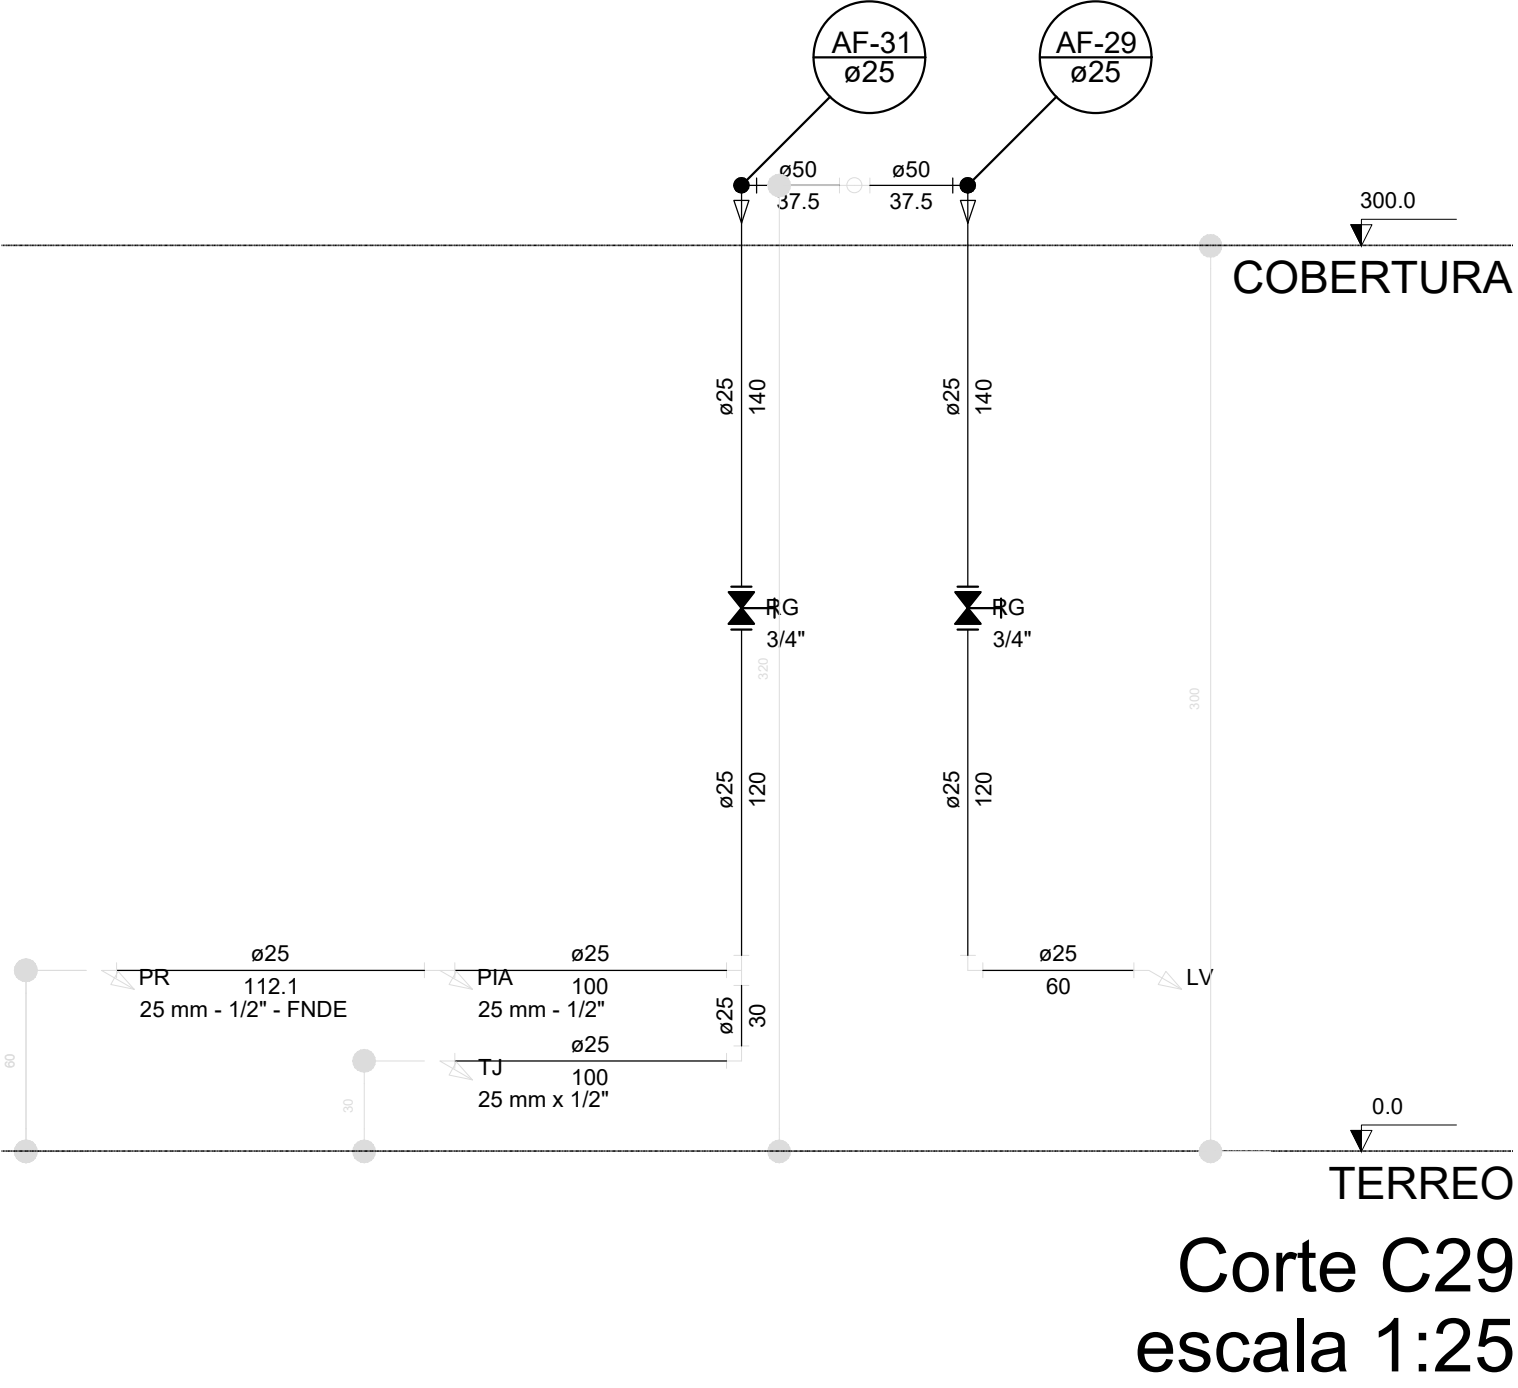


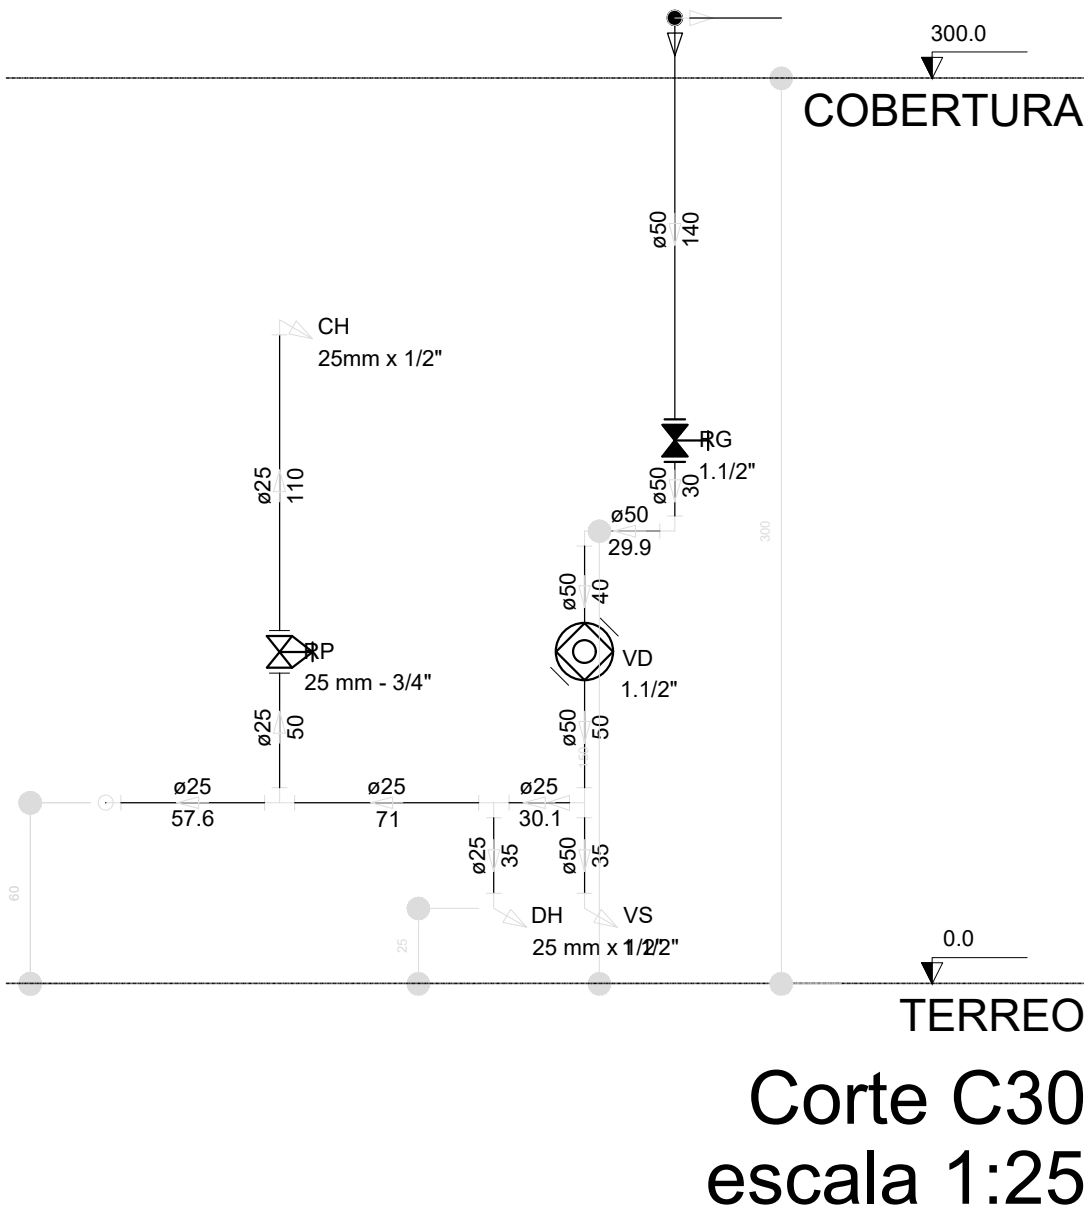

LEGENDA DAS INDICAÇÕES		LEGENDA	
DN	Bonêdo com joelho de 90° - 25 mm - 1/2" - FNDE	AL	ALIMENTADOR PREDIAL
BN	Bonêdo com joelho de 90° - 25 mm - 1/2" - FNDE	HD	HIDRÔMETRO
CH	Chaveira - 25mm x 1/2"	RI	REGISTRO BRUTO GAVETA INDUSTRIAL C/ PVC SOLDAVEL - RI
DI	Dieta Higiénica - 25 mm x 1/2"	RI	REGISTRO BRUTO GAVETA EUROPA C/ PVC SOLDAVEL - RI
HIDRÔMETRO - Hidrômetro - constante 1/2" - Tipo		RP	REGISTRO DE PRESSÃO C/ PVC SOLDAVEL - RP
LV	Lavatório com joelho de 90° - 25 mm - 1/2"	RI	REGISTRO DE GAVETA C/ CANOELA GROMADA C/ PVC SOLDAVEL - RI
MLR	Módulo de lavar roupa com Te de 90° - 25 mm - 3/4" - FNDE	VI	VALVULA DE DRENAGEM C/ PVC SOLDAVEL - VI
PIA	Pia de cozinha com joelho de 90° - 25 mm - 1/2"		
PR	Purificador com joelho 90° - 25 mm - 1/2" - FNDE		
RP	Registro de Pressão com PVC soldavel - 25 mm - 3/4"		
RG	Registro de gaveta C/ canoela arredada C/ PVC soldavel - 3/4"		
TLR	Tanque de lavar com joelho de 90° - 25 mm - 3/4"		
TJ	Tanque de lavar - 25 mm x 1/2"		
VO	Varia de descarga C/ PVC soldavel - 1 1/2"		
VS	Vaso Sanitário com effluo de descarga - 1 1/2"		
ML	Lava louças com joelho de 90° - 25 mm - 1/2"		

NOTAS:

- EXECUTAR ESTE PROJETO JUNTAMENTE COM O PROJETO ESTRUTURAL;
- ANTES DA CONCRETAGEM PREVER PASSAGEM PARA AS TUBULAÇÕES, DENTRO DOS LIMITES ESTABELECIDOS PELA NBR 6118:2014;
- PARA ALTURA DOS PONTOS HIDRÁULICOS VERIFICAR REFERÊNCIA NO MEMORIAL DESCRITIVO;
- ALTERAÇÕES NESTE PROJETO SOMENTE COM AUTORIZAÇÃO EXPRESSA DO FNDE.

REFERÊNCIAS:

- MEMORIAL DESCRITIVO E ESPECIFICAÇÕES TÉCNICAS;
- PLANILHA DE QUANTITATIVOS.

A. CORREÇÃO DE INCOMPATIBILIDADES DEVIDO A REDE DE ELEMENTOS ESTRUTURAIS		12/2020			DDV
REVISÃO	DESCRIÇÃO	DATA	EXEC.	VERIF.	APROV.
 PREFEITURA SAQUAREMA TRABALHO E RESPEITO		APPROVADO			
SECRETARIA DE OBRAS E URBANISMO		SECRETÁRIO DE OBRAS E URBANISMO			
TÍTULO		CRECHE BARREIRA			
LOCAL		RUA "C", ATUAL RUA FÁBIO LÚCIO DOS SANTOS, N.º 50 - BARREIRA - 2º DISTRITO - SAQUAREMA - RJ			
PROJETO		ARQ. ELETRÔNICO			
RESPONSÁVEL - CAUCIREA		DE-041.18-INS-007			
ESCALA		1/75			
		PRANCHAS			