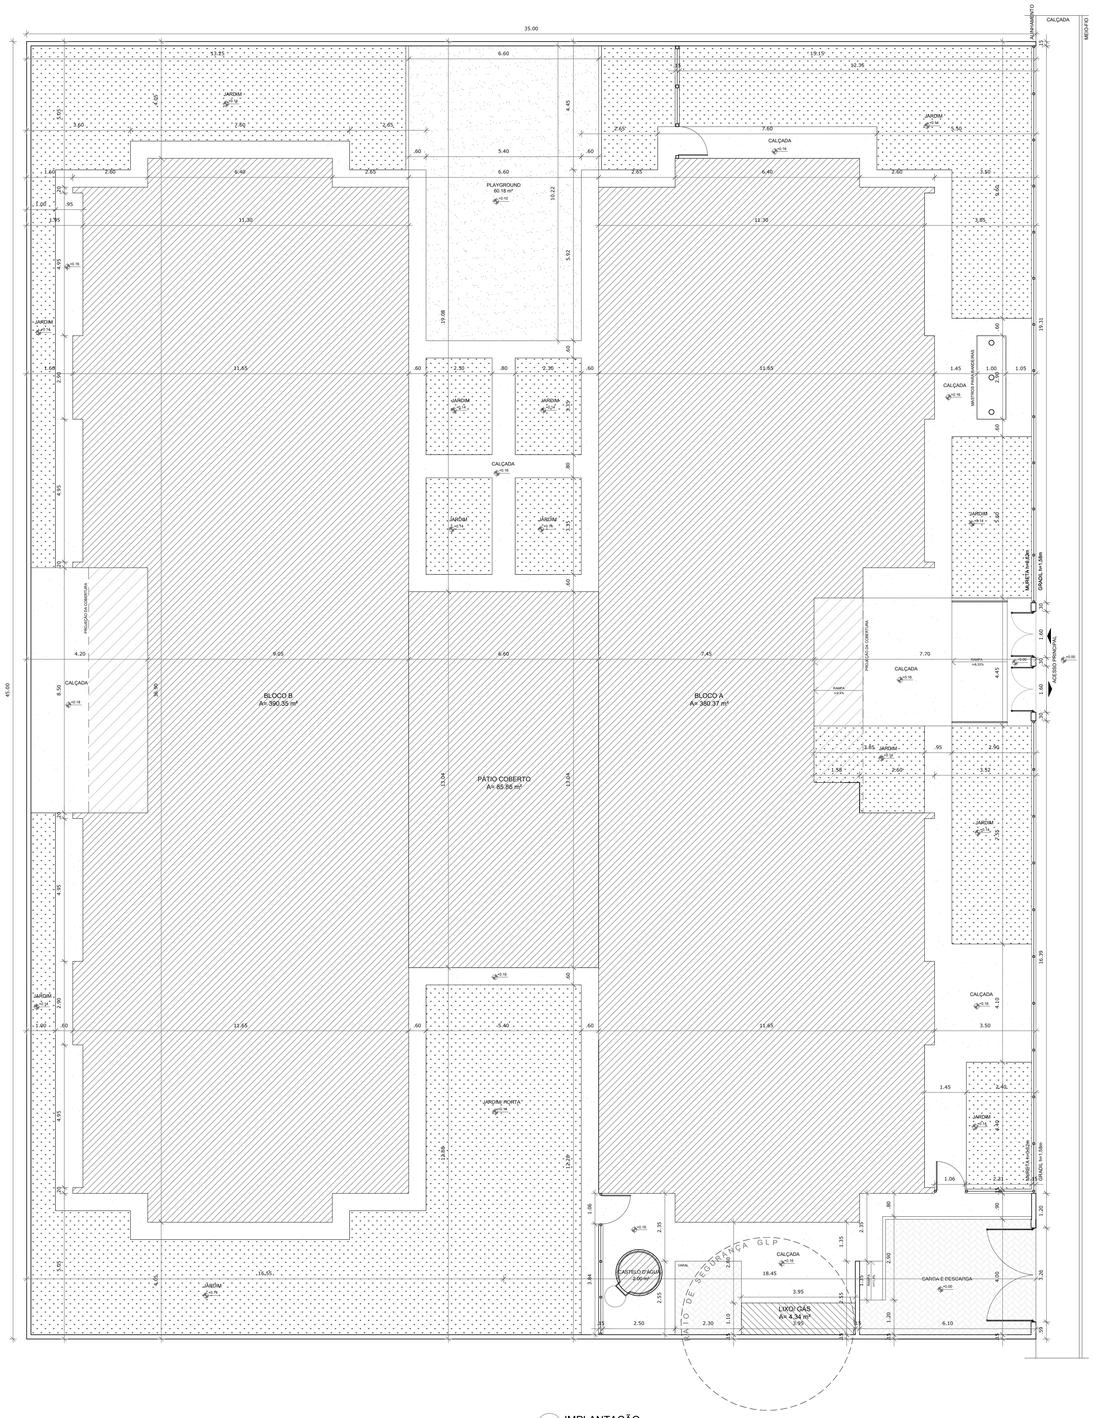

1 IMPLANTAÇÃO
ESCALA 1/75

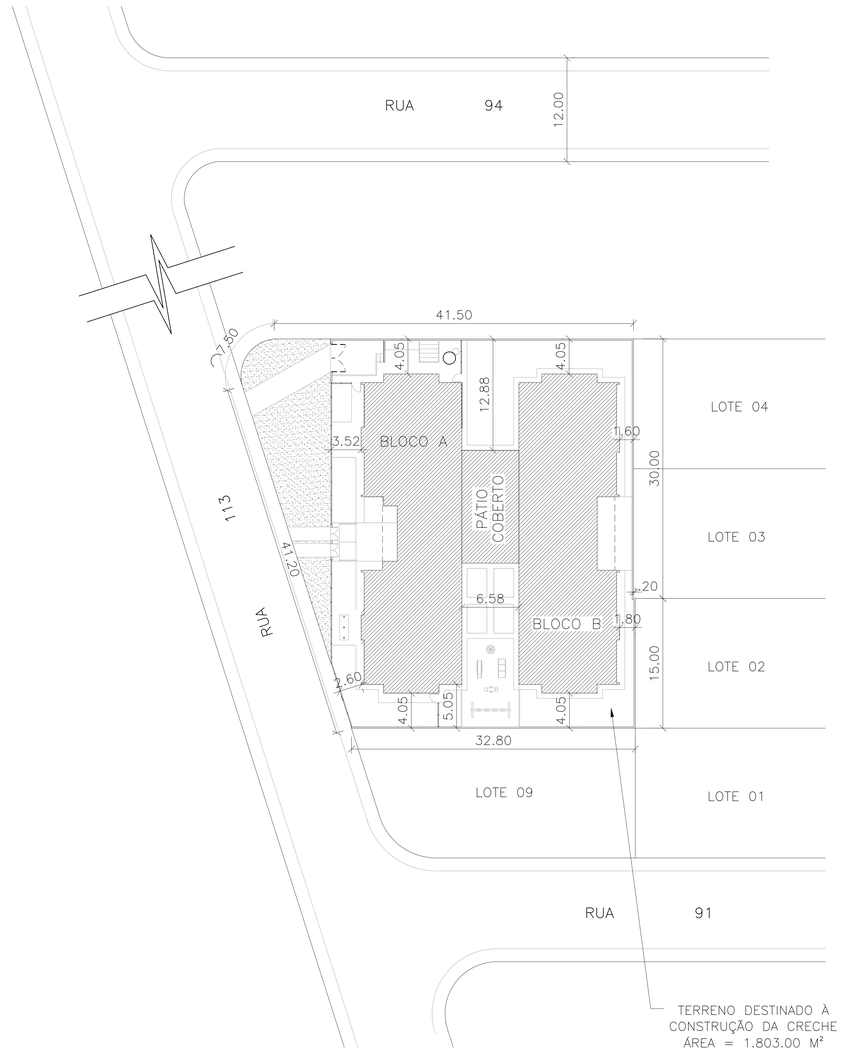

2 LOCALIZAÇÃO
ESCALA 1/250

NOTAS

- MEDIDAS E NÍVEIS EM METROS;
- VERIFICAR POSIÇÃO EXATA DOS PILARES NO PROJETO ESTRUTURAL;
- VERIFICAR DETALHES CONSTRUTIVOS PERTINENTES NAS PRANCHAS DE DETALHAMENTO;
- EM CASO DE CONFLITO DE INFORMAÇÕES ENTRE O PROJETO GRÁFICO E O MEMORIAL DESCRITIVO, PREVALECE A INFORMAÇÃO CONTIDA NOS DESENHOS;
- ALTERAÇÕES NESTE PROJETO SOMENTE COM AUTORIZAÇÃO EXPRESSA DO FNDE

REFERÊNCIAS:

- PLANILHA DE QUANTITATIVOS;
- MEMORIAL DESCRITIVO E ESPECIFICAÇÕES TÉCNICAS

QUADRO DE ÁREAS

ÁREA DO TERRENO: 45 metros x 35 metros = 1.575,00 m²			
ÁREA OCUPADA:	890,73 m²	TAXA DE OCUPAÇÃO:	56,55 %
ÁREA CONSTRUÍDA:	774,08 m²	COEFICIENTE DE APROVEITAMENTO:	0,49

ÁREAS EDIFICAÇÕES

BLOCO	ÁREA CONSTRUÍDA	ÁREA ABERTA COBERTA	ÁREA TOTAL
BLOCO A	380,37 m²	11,00 m²	391,37 m²
BLOCO B	390,35 m²	17,43 m²	407,78 m²
PÁTIO COBERTO	-	85,86 m²	85,86 m²
GÁS/ LIXO	1,36 m²	2,36 m²	3,72 m²
RESERVATÓRIO	2,00 m³	-	2,00 m³
TOTAL ÁREA	774,08 m²	116,65 m²	890,73 m²

ÁREAS EXTERNAS

AMBIENTE EXTERNO	ÁREA
PÁTIO DE SERV./ CARGA DESCARGA	60,34 m²
PLAYGROUND	60,18 m²
CALÇADA (inclui pátio serv / carga descarga)	223,84 m²
JARDIM	341,81 m²
TOTAL ÁREA EXTERNA	686,17 m²

REV.	DESCRIÇÃO	DATA	EXEC.	VERIF.	APROV.
A	ALTERAÇÃO PAREDES - SHAFT PARA TUBULAÇÃO HIDRÁULICA E DETALHAMENTO. CORREÇÕES DE INCOMPATIBILIDADES.	AGOS/2016			

PREFEITURA SAQUAREMA
TRABALHO E RESPEITO

APROVADO

SECRETÁRIO DE OBRAS E URBANISMO

SECRETARIA DE OBRAS E URBANISMO

TÍTULO: CRECHE JACONÉ
IMPLANTAÇÃO

LOCAL: RUA 113, S/Nº
JACONÉ - 3º DISTRITO - SAQUAREMA - RJ

ARQ. ELETRÔNICO: DE-105.17-ARQ-001=A.dwg

RESP. TÉCNICO

PROJETO

Nº	ESCALA	DATA	PRANCHA
DE-105.17-ARQ-001=A	1/75	AGOSTO/2016	01