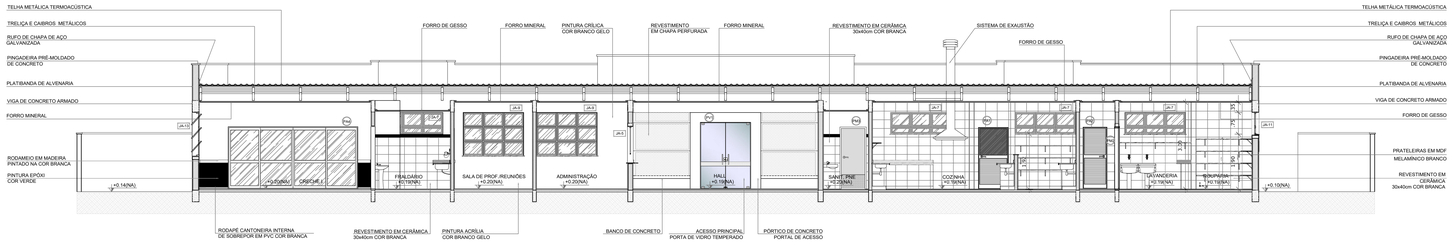

1 CORTE AA
ESCALA 1/75

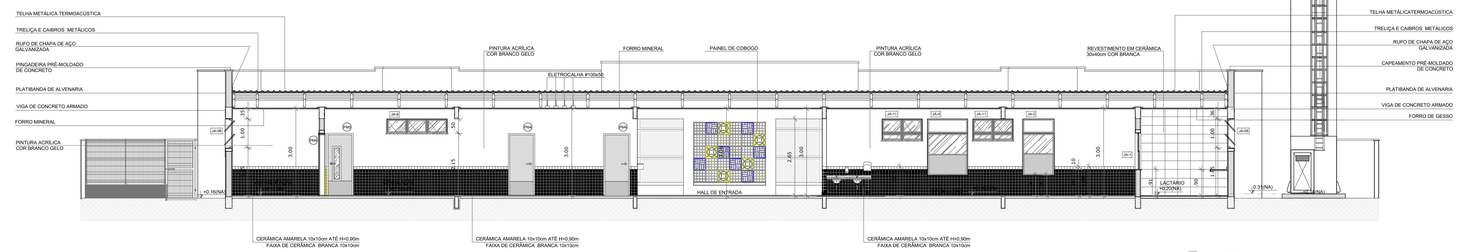

2 CORTE BB
ESCALA 1/75

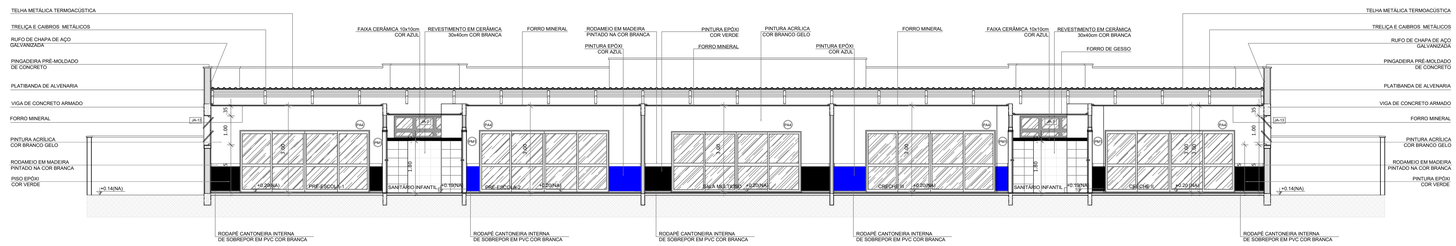

3 CORTE CC
ESCALA 1/75

NOTAS

- MEDIDAS E NÍVEIS EM METROS;
- VERIFICAR POSIÇÃO EXATA DOS PILARES NO PROJETO ESTRUTURAL;
- VERIFICAR DETALHES CONSTRUTIVOS PERTINENTES NAS PRANCHAS DE DETALHAMENTO;
- EM CASO DE CONFLITO DE INFORMAÇÕES ENTRE O PROJETO GRÁFICO E O MEMORIAL DESCRITIVO, PREVALECE A INFORMAÇÃO CONTIDA NOS DESENHOS;
- ALTERAÇÕES NESTE PROJETO SOMENTE COM AUTORIZAÇÃO EXPRESSA DO FNDE

REFERÊNCIAS:

- PLANILHA DE QUANTITATIVOS-
- MEMORIAL DESCRITIVO E ESPECIFICAÇÕES TÉCNICAS

LEGENDA:

+0.00(NA) +0.00(NO)	INDICAÇÃO NIVEIS PLANTA E CORTE	1	INDICAÇÃO DE VISTAS
1	INDICAÇÃO DE CORTES	1	ESPECIFICAÇÕES DE MATERIAIS
1	INDICAÇÃO DE FACHADAS	X	INDICAÇÃO DE EIXOS
JA X	PMX INDICAÇÃO DE PORTAS E JANELAS	BCX	INDICAÇÃO DE ELEMENTOS (BANCADAS, PRATELEIRAS E ETC.)

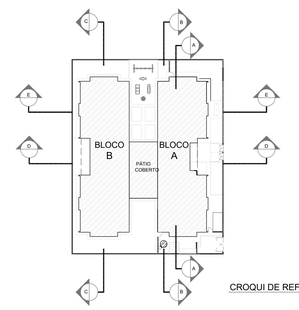

CROQUI DE REFERÊNCIA

REV.	DESCRIÇÃO	DATA	EXEC.	VERIF.	APROV.
A	ALTERAÇÃO PAREDES -WHAT PARA TUBULAÇÃO HIDRÁULICA E DETALHAMENTO. CORREÇÕES DE INCOMPATIBILIDADES	AGOS/2016			

PREFEITURA SAQUAREMA
TRABALHO E RESPEITO

APROVADO

SECRETÁRIO DE OBRAS E URBANISMO

SECRETARIA DE OBRAS E URBANISMO

TÍTULO: CRECHE JACONÉ
CORTES AA, BB e CC

LOCAL: RUA 113, S/Nº
JACONÉ - 3º DISTRITO - SAQUAREMA - RJ

ARQ. ELETRÔNICO: DE-105.17-ARQ-005=A.dwg

RESP. TÉCNICO

PROJETO

Nº	ESCALA	DATA	PRANCHA
DE-105.17-ARQ-005=A	1/75	AGOSTO/2016	05