




1 CORTE DD
ESCALA 1/75

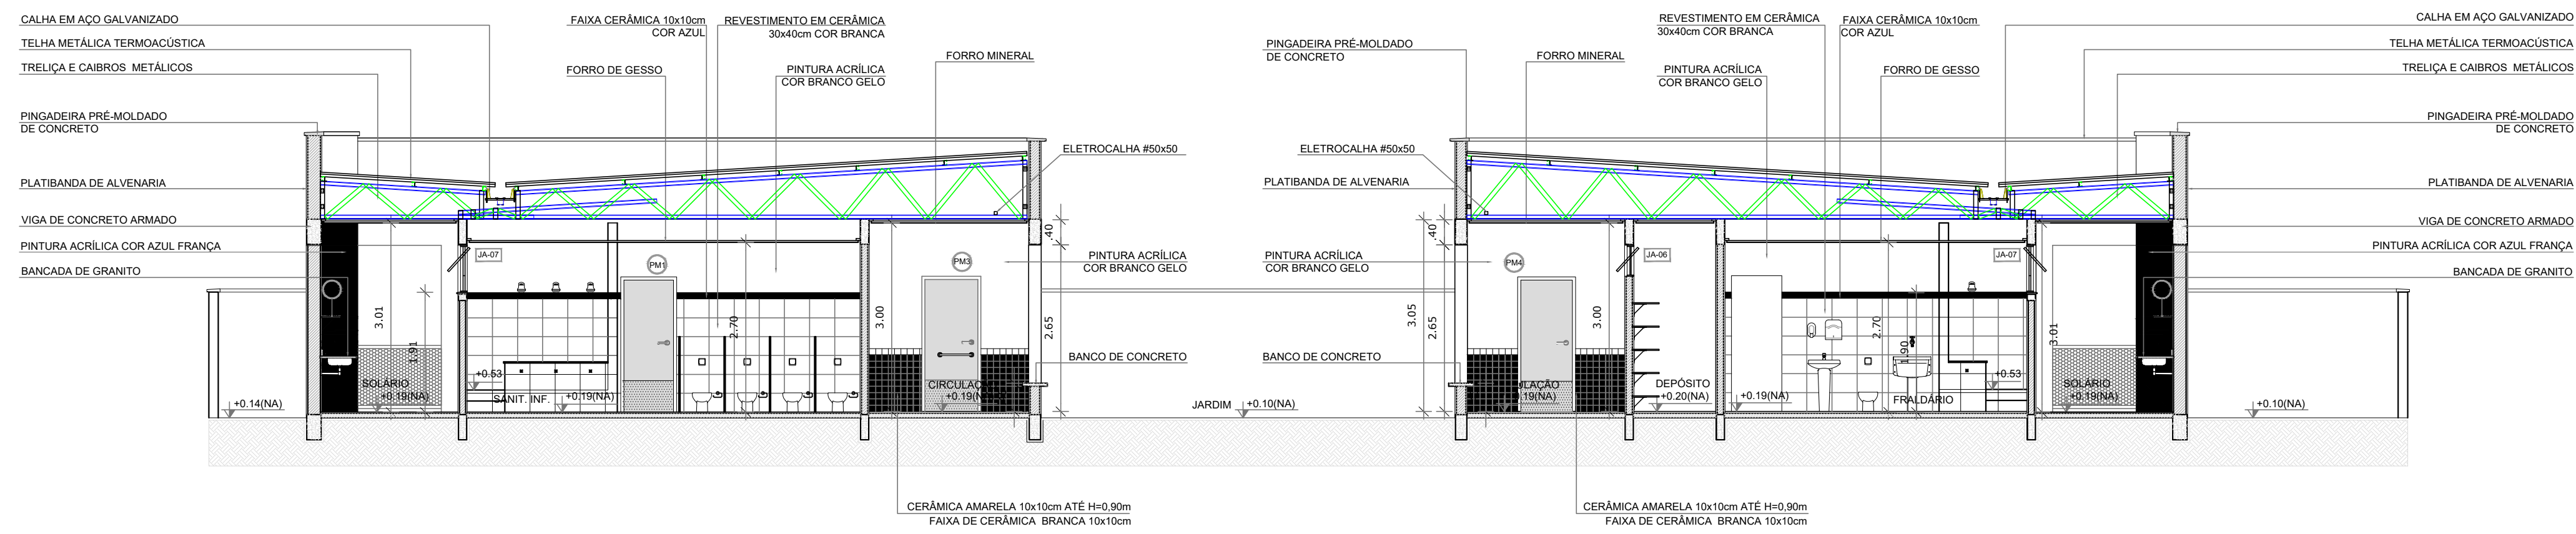

2 CORTE EE
ESCALA 1/75

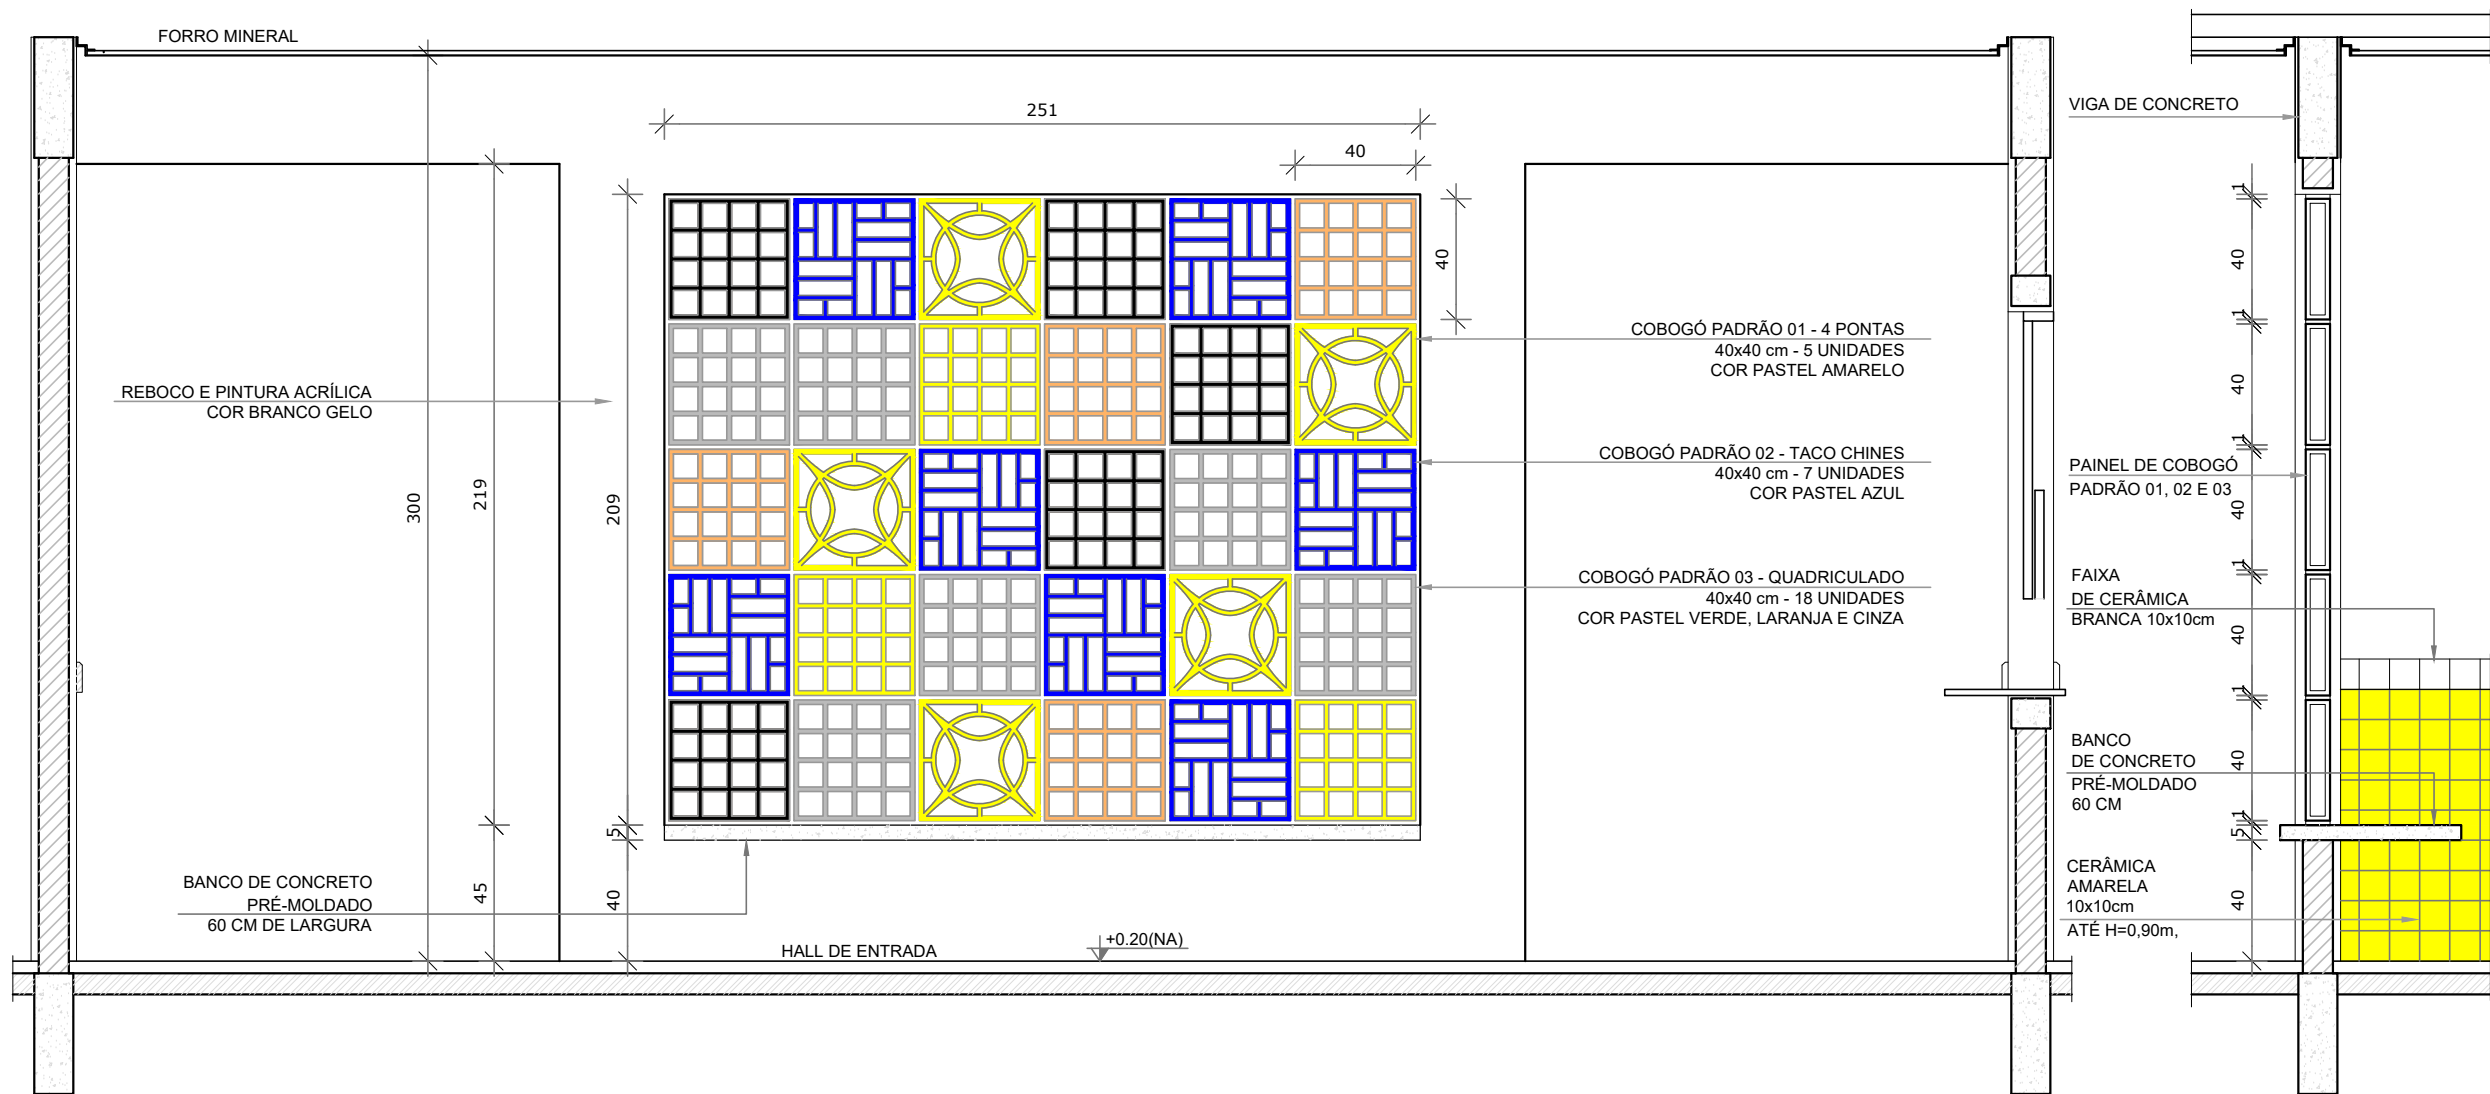

3 AMPLIAÇÃO PAINEL DO COBOGÓ
ESCALA 1/25

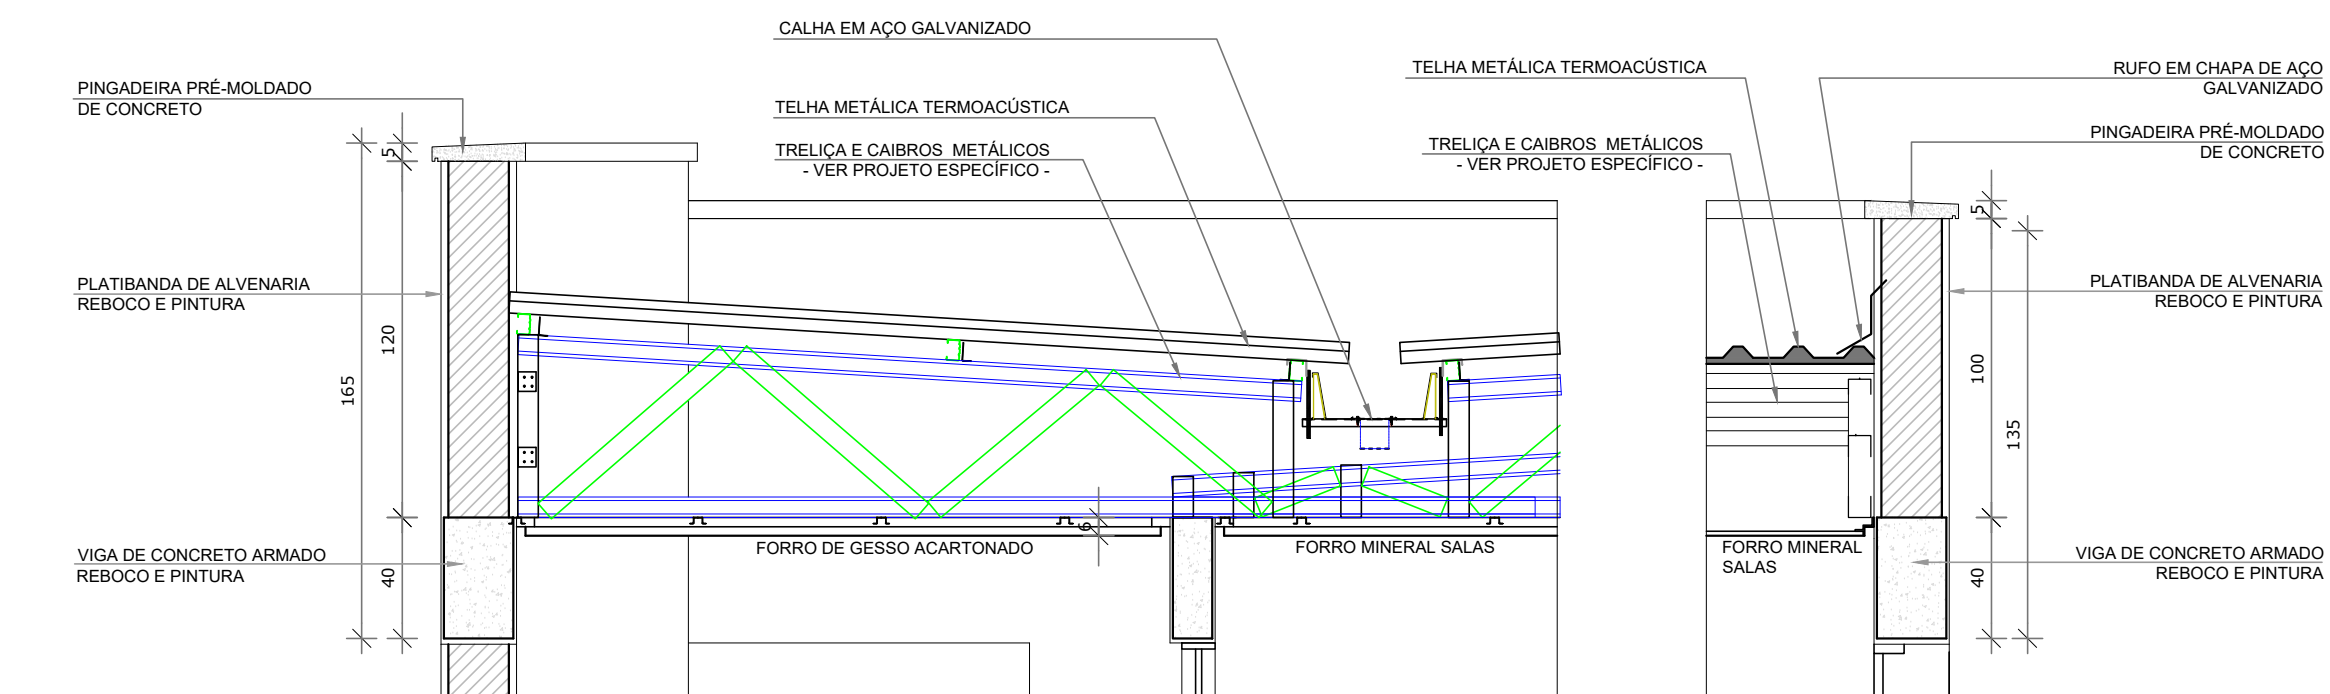

4 AMPLIAÇÃO DAS PLATIBANDAS, RUFOS E CALHA
ESCALA 1/25


NOTAS

- MEDIDAS E NÍVEIS EM METROS.
- VERIFICAR POSIÇÃO EXATA DOS PILARES NO PROJETO ESTRUTURAL.
- VERIFICAR DETALHES CONSTRUTIVOS PERTINENTES NAS PRANCHAS DE DETALHAMENTO.
- EM CASO DE CONFLITO DE INFORMAÇÕES ENTRE O PROJETO GRÁFICO E O MEMORIAL DESCRITIVO, PREVALECE A INFORMAÇÃO CONTIDA NOS DESENHOS.
- ALTERAÇÕES NESTE PROJETO SOMENTE COM AUTORIZAÇÃO EXPRESSA DO FINE.

REFERÊNCIAS:

- PLANILHA DE QUANTITATIVOS.
- MEMORIAL DESCRITIVO E ESPECIFICAÇÕES TÉCNICAS.

LEGENDA:			
	INDICAÇÃO NÍVEL PLANTA E CORTE		INDICAÇÃO DE VISTAS
	INDICAÇÃO DE CORTE		ESPECIFICAÇÃO DE MATERIAIS
	INDICAÇÃO DE FACHADAS		INDICAÇÃO DE EIXOS
	INDICAÇÃO DE PORTAS E JANELAS		INDICAÇÃO DE ELEMENTOS (BANCADEIRA, PINTURELHAS, ETC.)

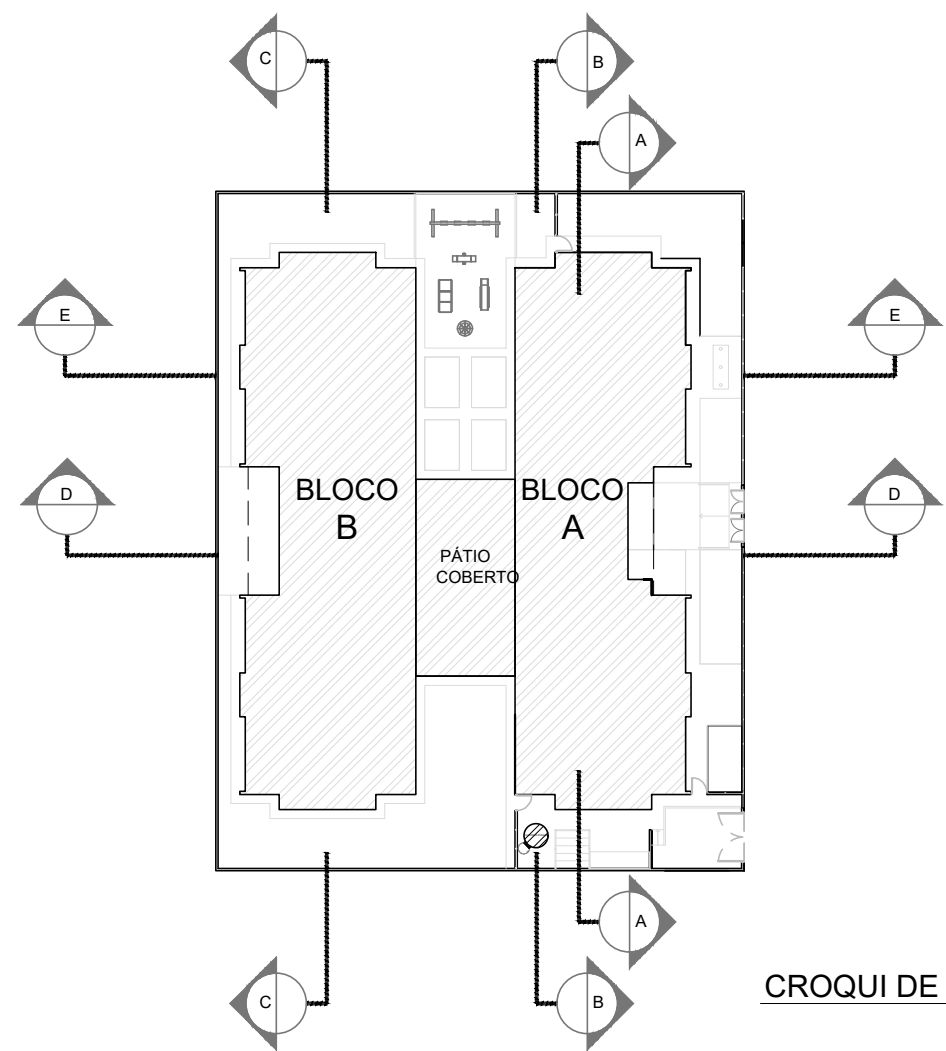

A	ALTERAÇÃO PAREDES: SWIFT PARA TUBULAÇÃO HIDRÁULICA E DETALHAMENTO CORREÇÕES DE INCOMPATIBILIDADES	05/05/2016				
REV.	DESCRIÇÃO	DATA	EXC.	VERIF.	APROV.	
		APPROVADO				
		SECRETÁRIO DE OBRAS E URBANISMO				
SECRETARIA DE OBRAS E URBANISMO						
TÍTULO: CRECHE JACONE						
LOCAL: RUA 113, 511 JACONE - 3º DISTRITO - SAQUAREMA - RJ						
RESP. TÉCNICO		PROJETO		ARG. ELETRÔNICO DE-105.17-ARQ-006-A.dwg		
Nº		ESCALA 1/75		DATA: AGOSTO/2016		PRANCHAS 06
DE-105.17-ARQ-006=A						