

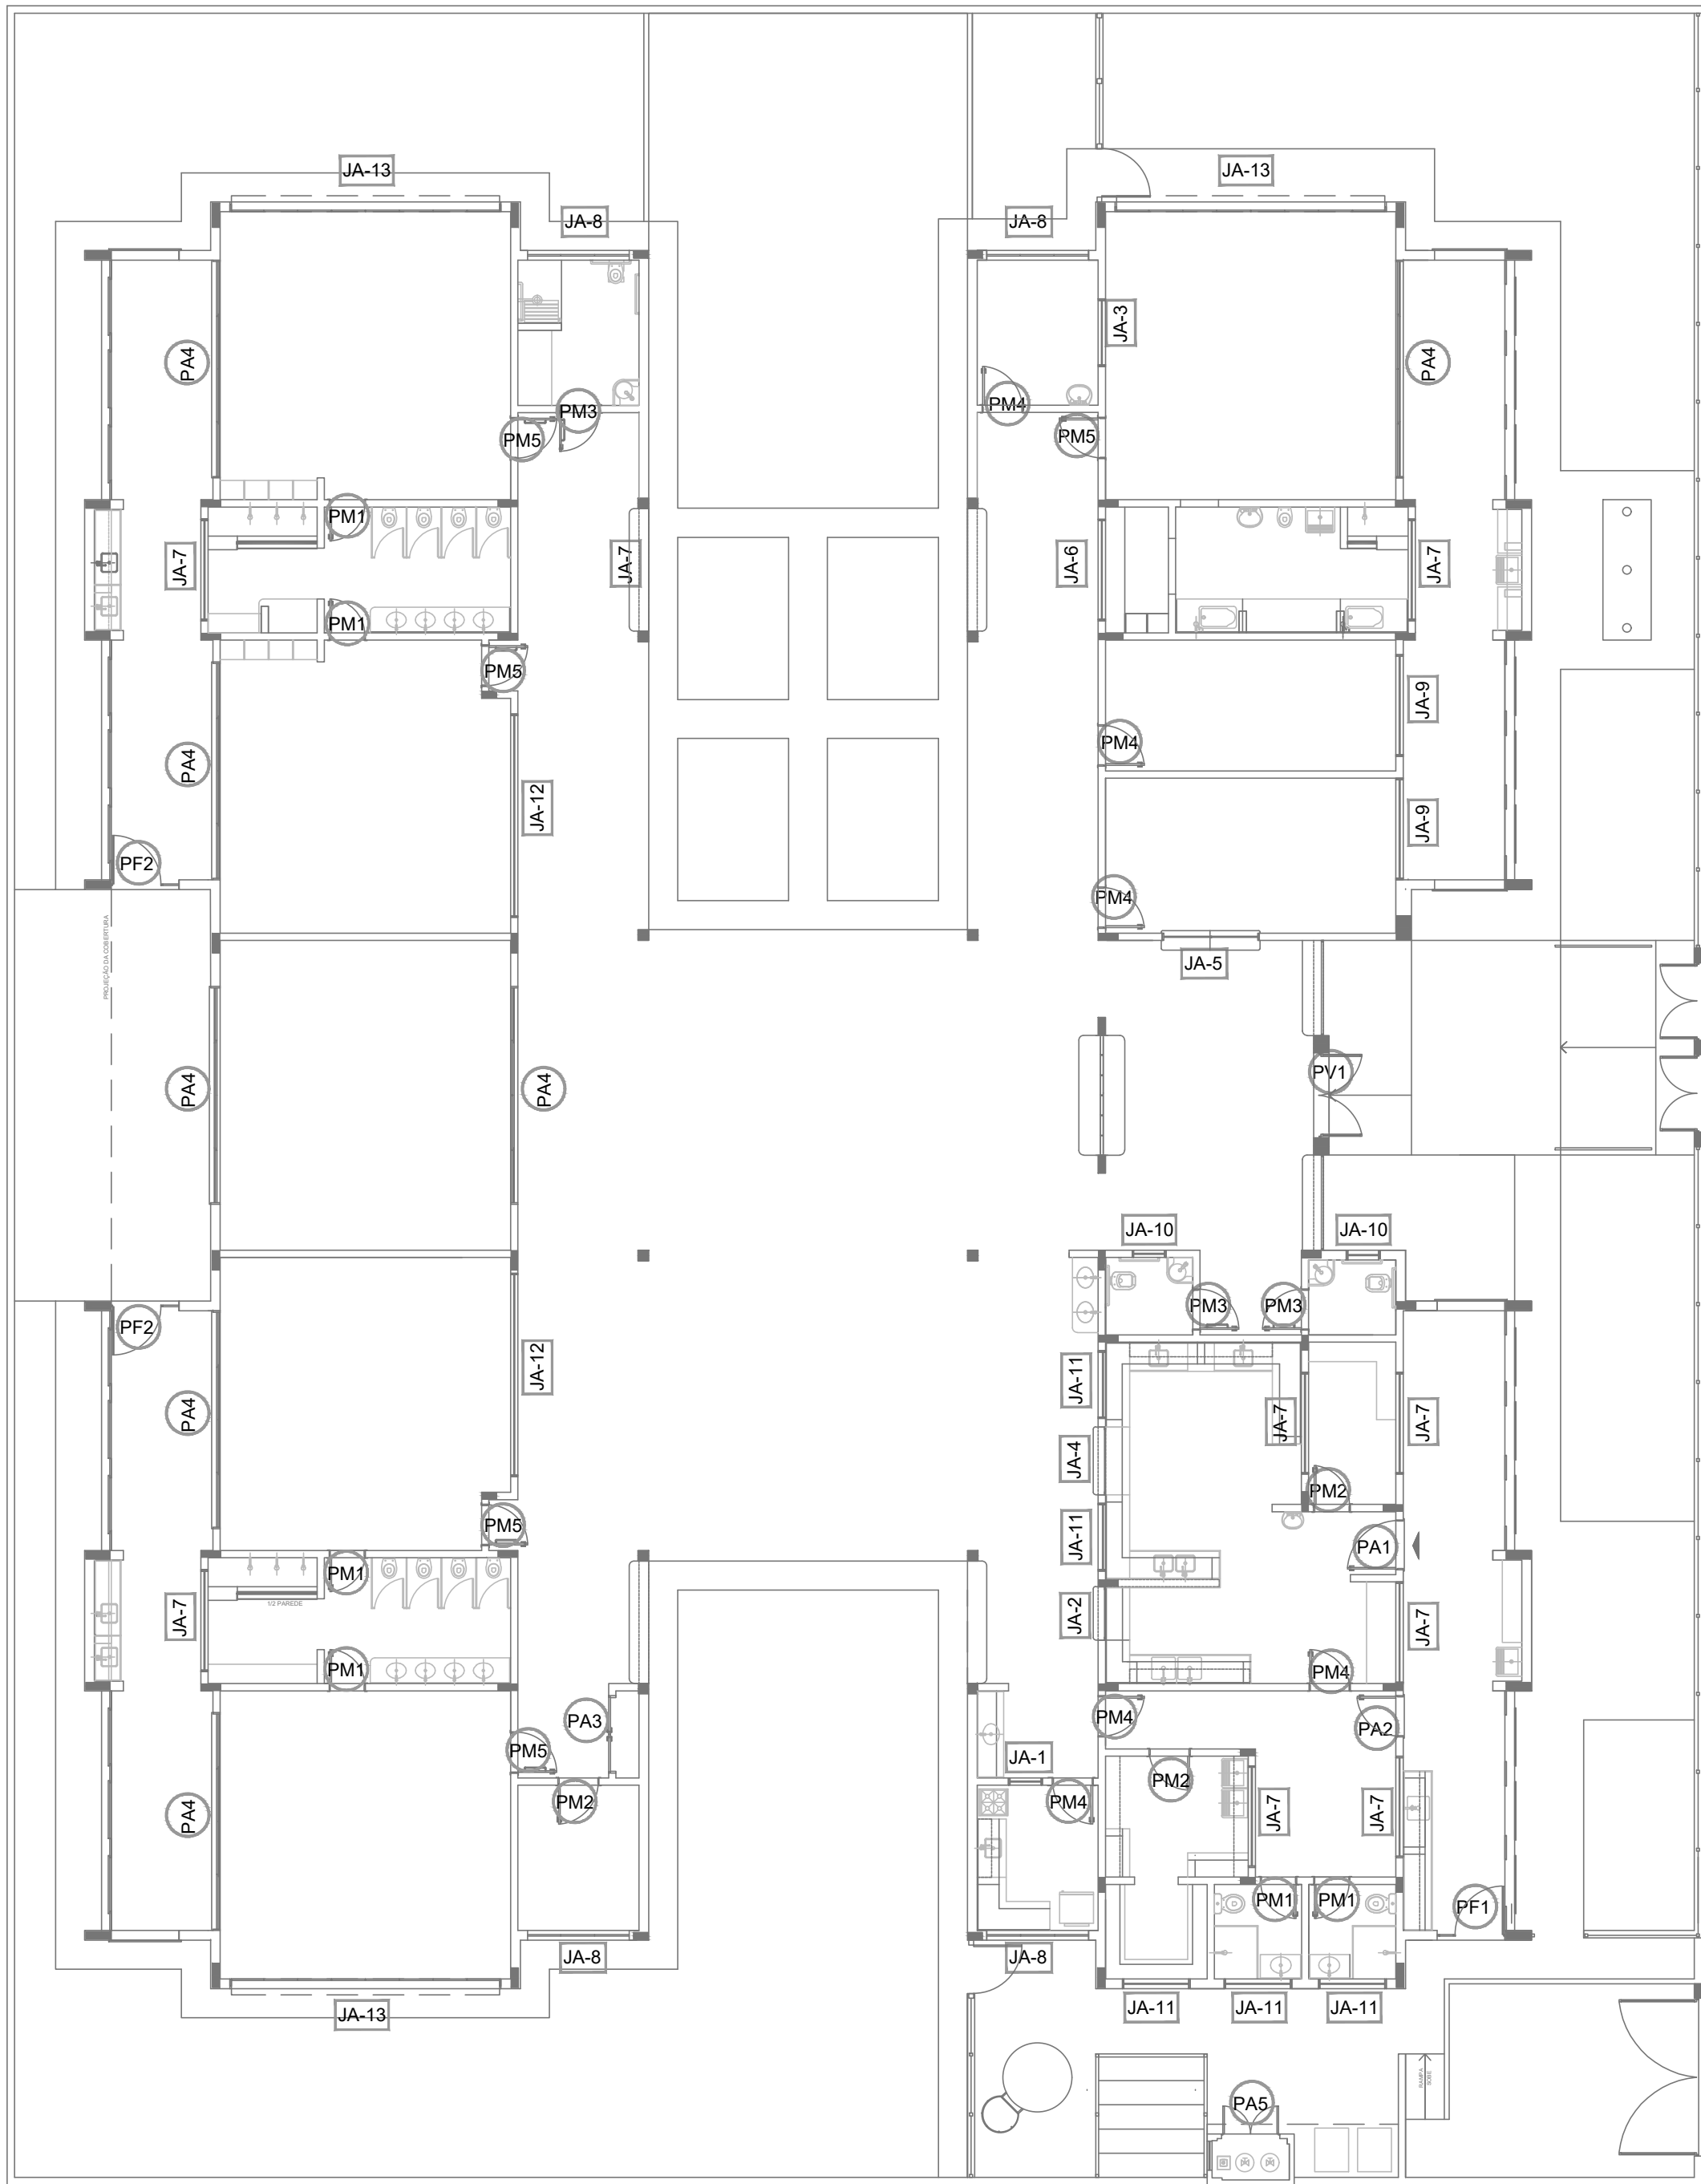
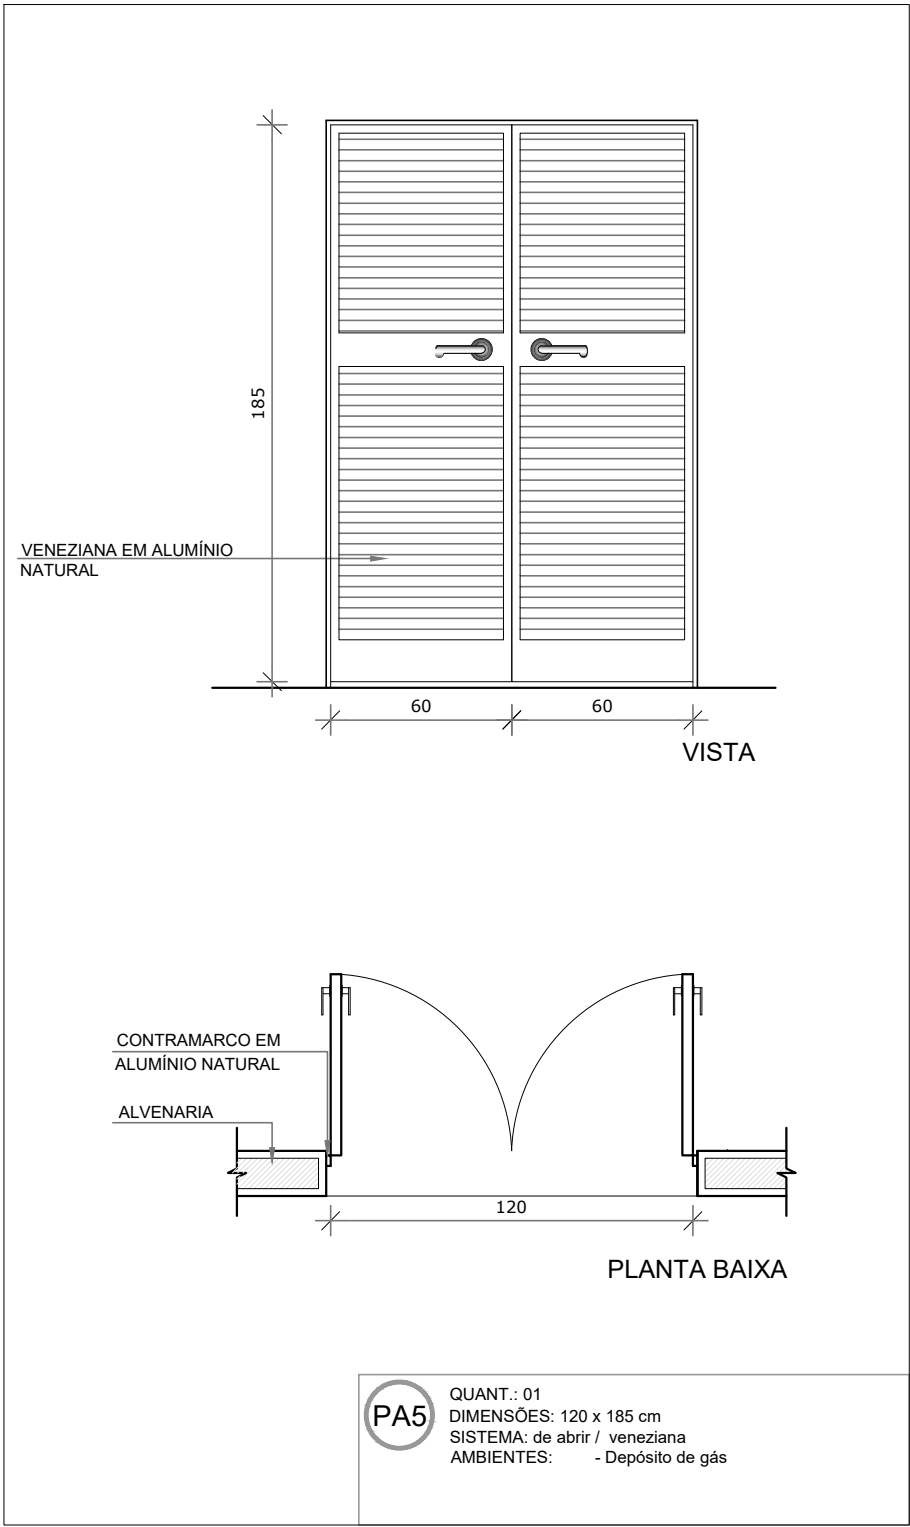
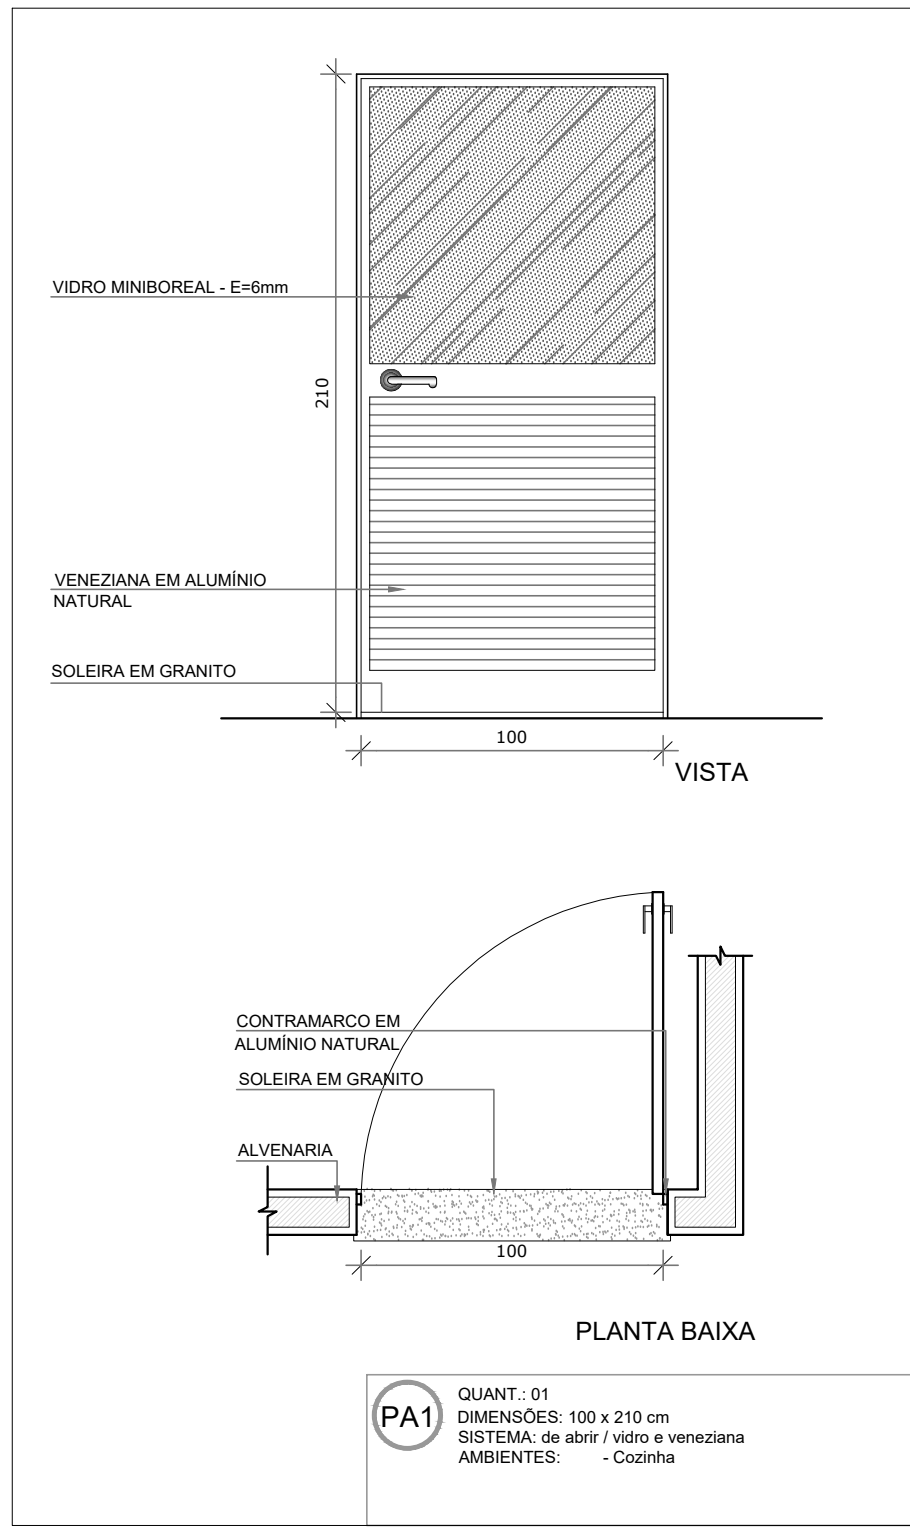


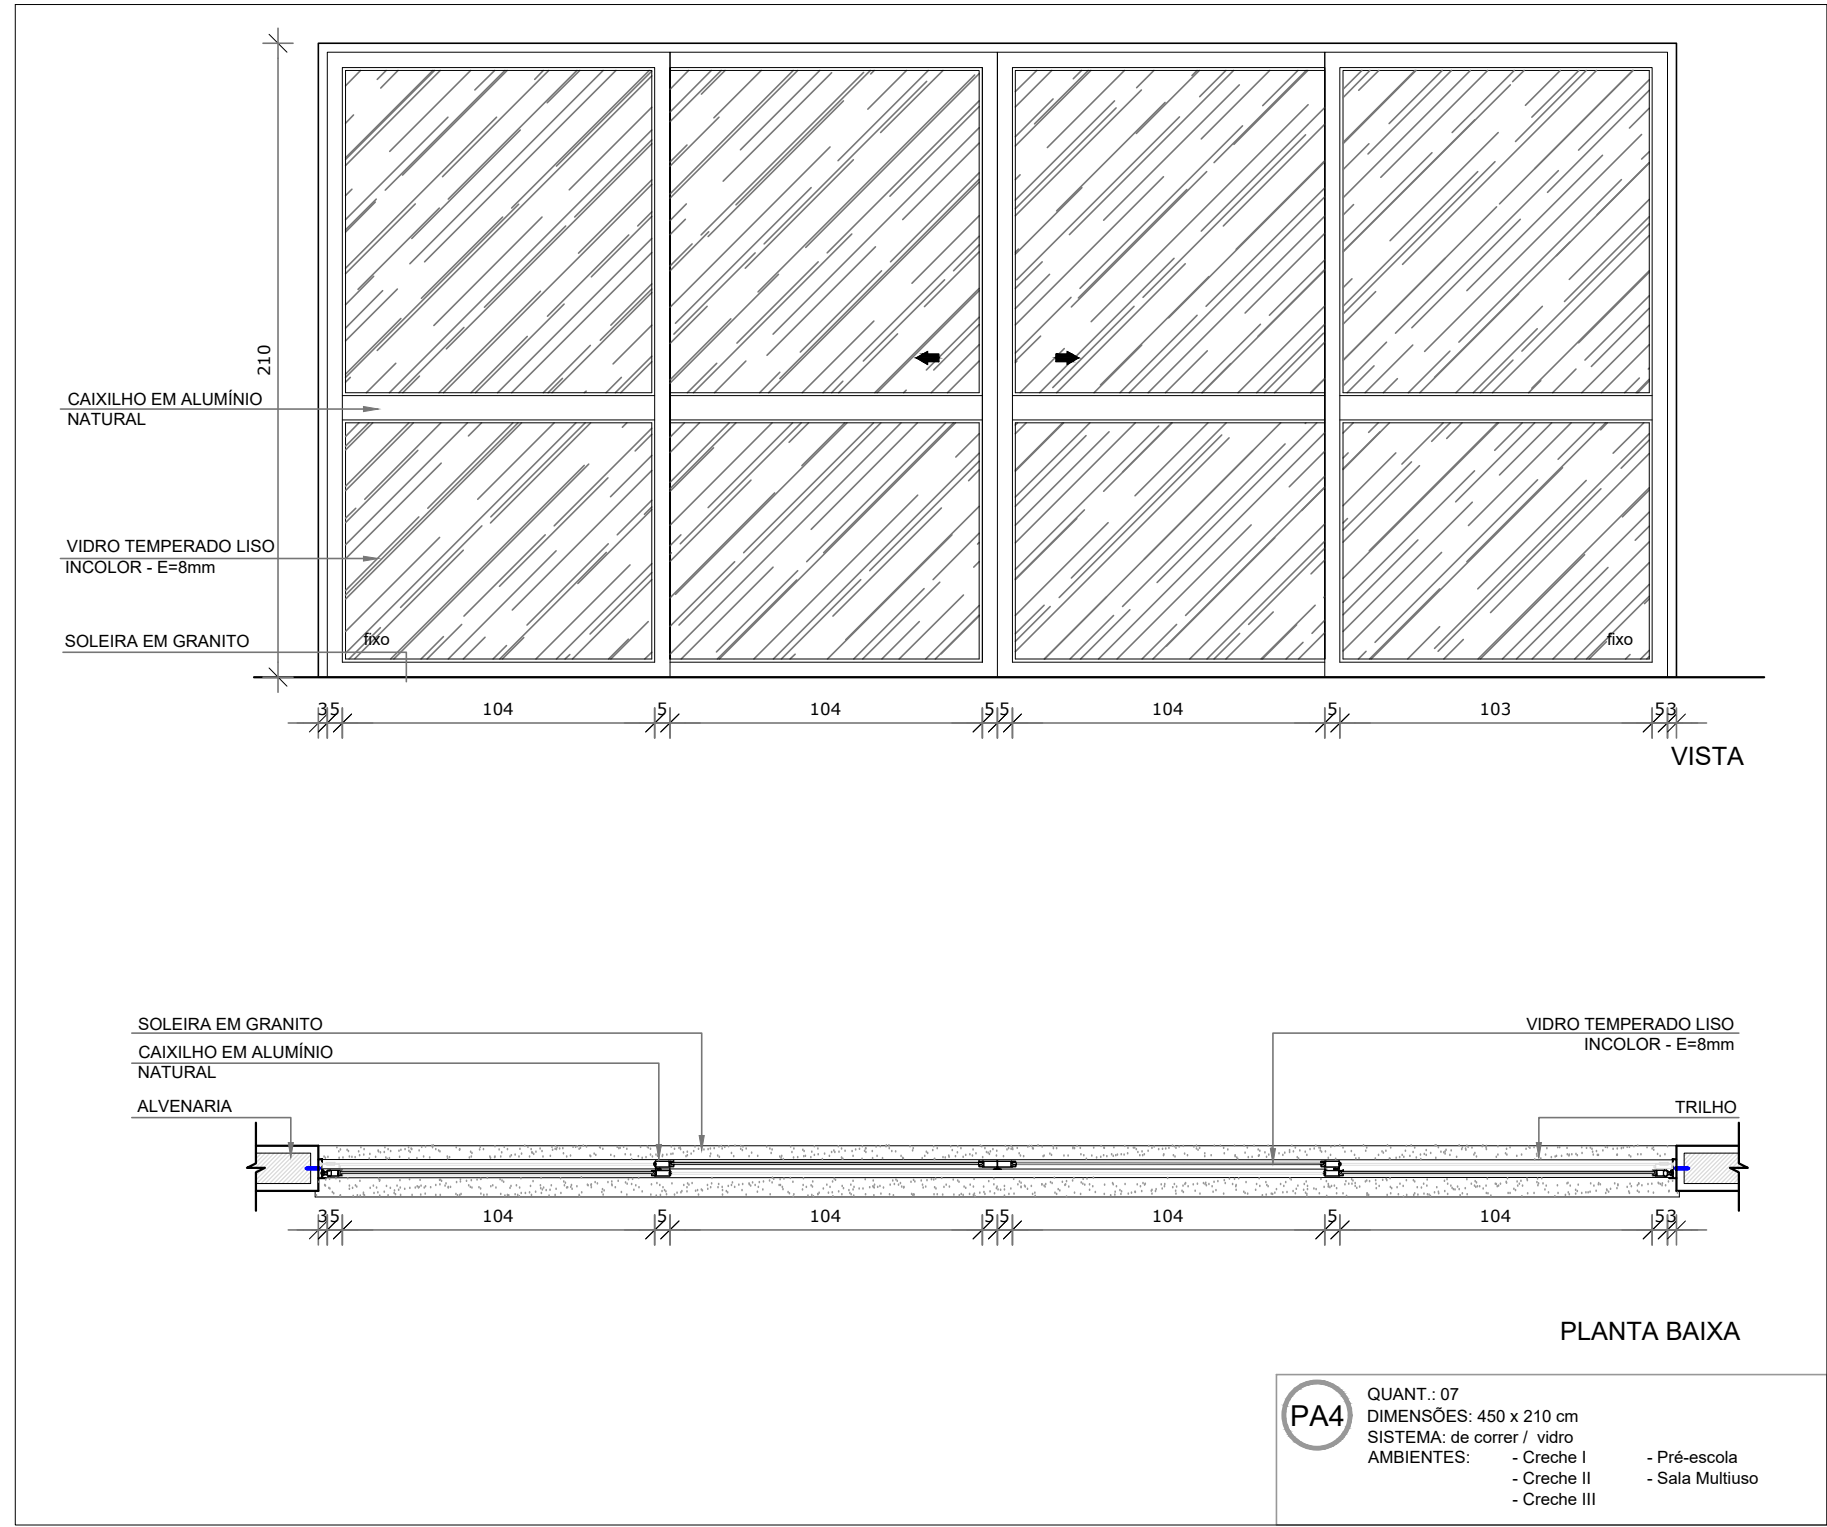

1 MAPA DE ESQUADRIAS
ESCALA 1/125

LEGENDA DE PORTAS - PORTAS DE ALUMÍNIO					MAPA DE ESQUADRIAS	
REF.	Dimensões (cm)	Quantidade	TIPO	AMBIENTES		
PA1	100 x 210	01	01 folha - de abrir com vidro e veneziana	Cozinha		
PA2	80 x 210	01	01 folha - de abrir com veneziana	Copa dos funcionários		
PA3	160 x 210	01	02 folhas - de abrir com veneziana	S.L., Telefone, Elétrica		
PA4	450 x 210	07	04 folhas - de correr com vidro	Creche I, Creche II, Creche III, Pré-Escola 1 e 2 e Sala Multiuso		
PA5	120 x 185	01	02 folhas - de abrir com veneziana	Depósito de Gás		

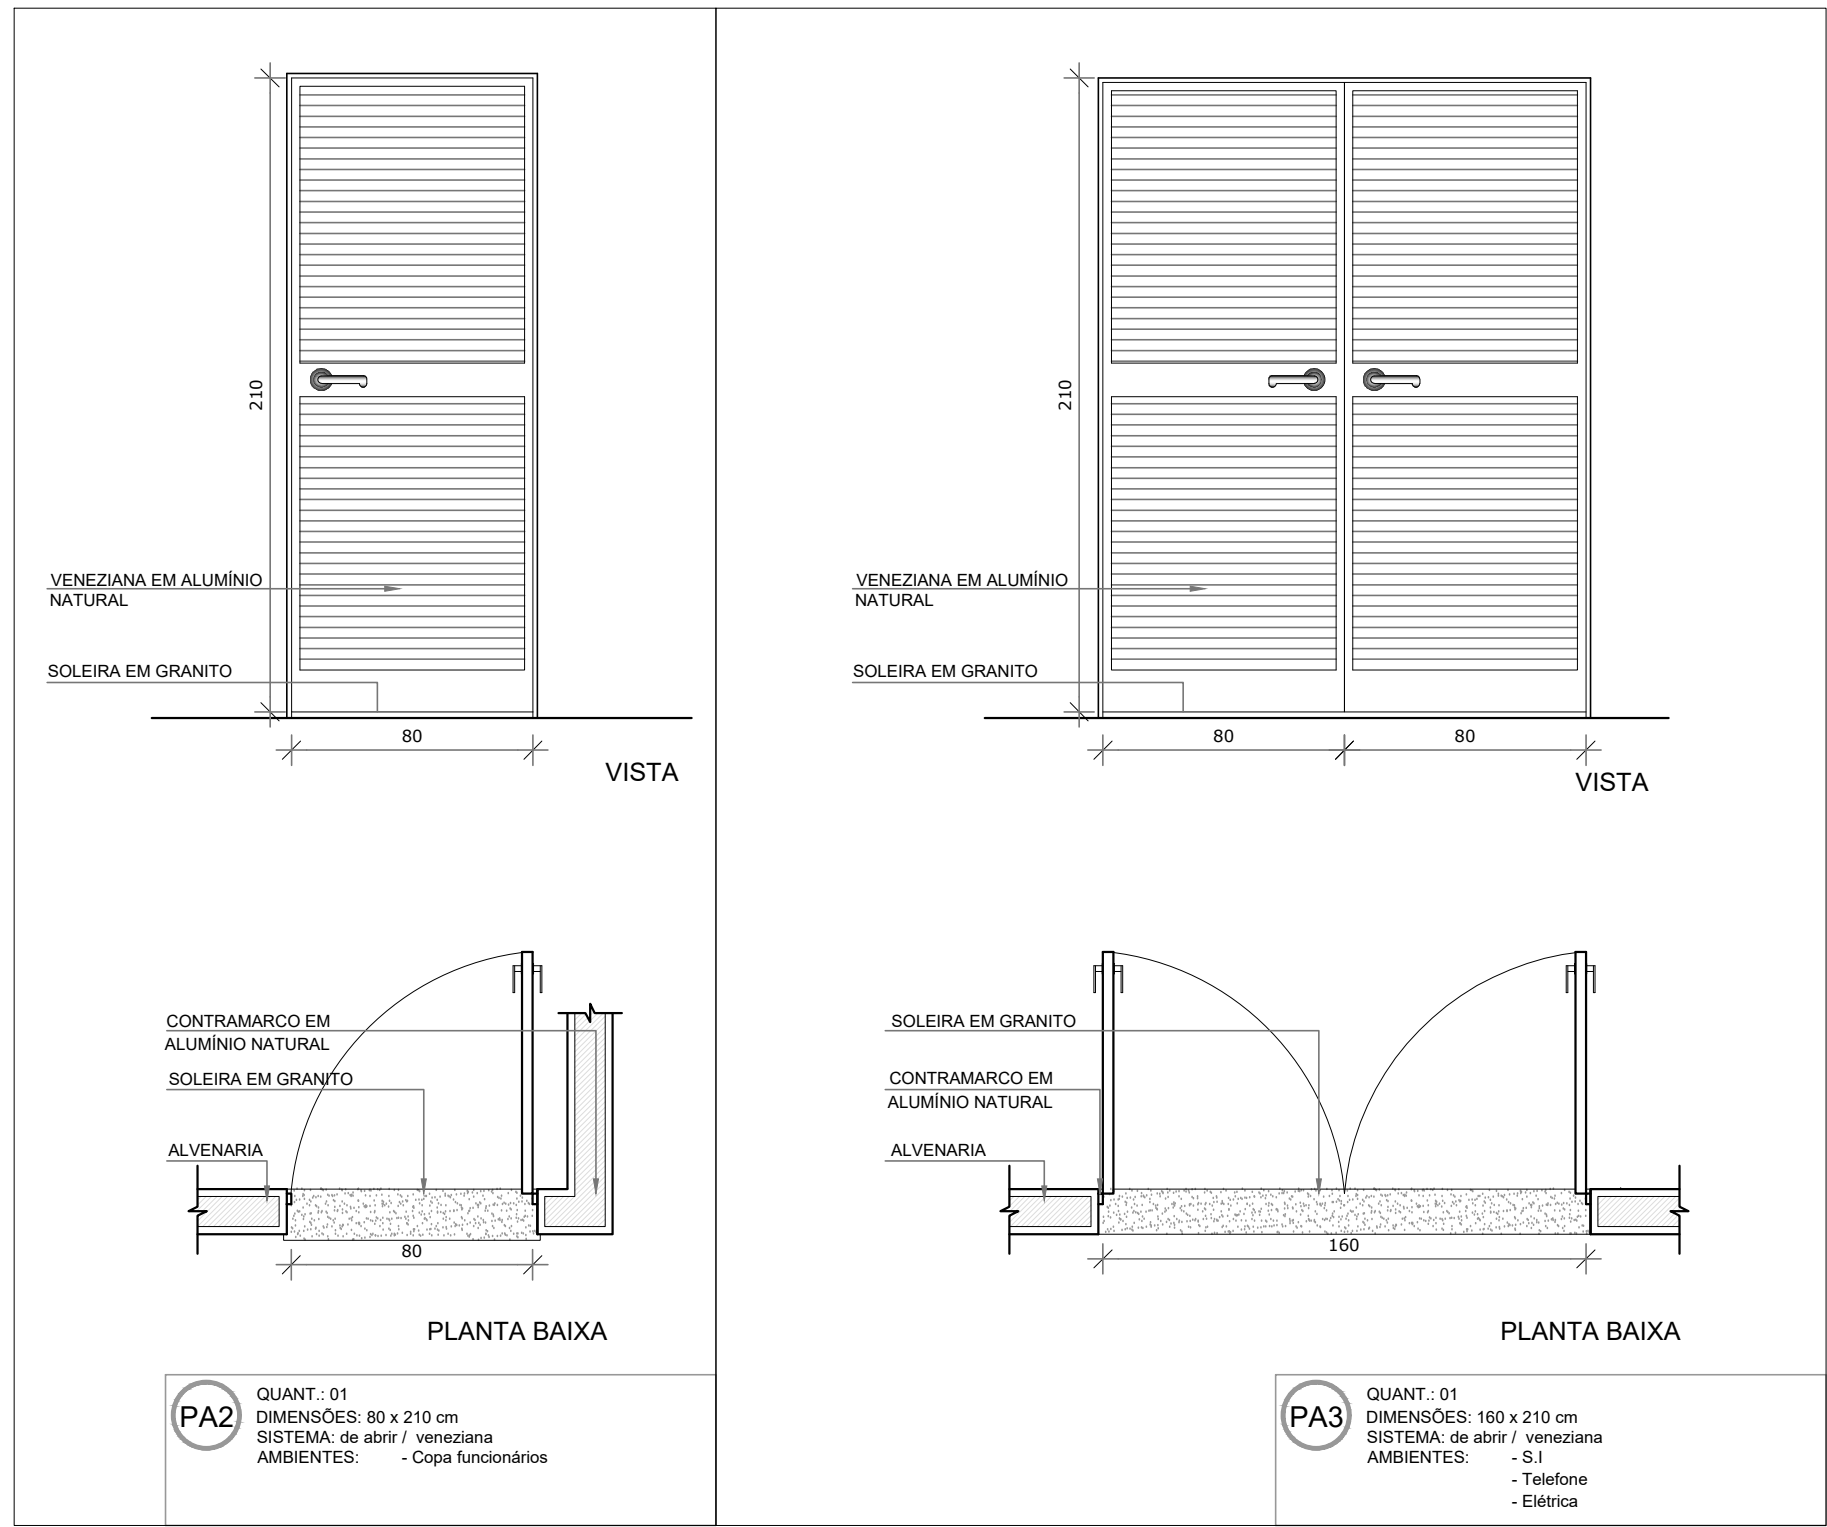

NOTAS

- MEDIDAS E NÍVEIS EM METROS.
- VERIFICAR POSSIBILIDADE EXATA DOS PILARES NO PROJETO ESTRUTURAL.
- VERIFICAR DETALHES CONSTRUTIVOS PERTINENTES NAS PRANCHAS DE DETALHAMENTO.
- EM CASO DE CONFLITO DE INFORMAÇÕES ENTRE O PROJETO GRÁFICO E O MEMORIAL DESCRITIVO, PREVALECE A INFORMAÇÃO CONTEIDA NOS DESENHOS.
- ALTERAÇÕES NESTE PROJETO SOMENTE COM AUTORIZAÇÃO EXPRESSA DO FINE.

REFERÊNCIAS:

- PLANILHA DE QUANTITATIVOS.
- MEMORIAL DESCRITIVO E ESPECIFICAÇÕES TÉCNICAS.

LEGENDA:			
	INDICAÇÃO NÍVEIS PLANTA E CORTE		INDICAÇÃO DE VISTAS
	INDICAÇÃO DE CORTES		ESPECIFICAÇÕES DE MATERIAIS
	INDICAÇÃO DE FACHADAS		INDICAÇÃO DE ERROS
	INDICAÇÃO DE PORTAS E JANELAS		INDICAÇÃO DE ELEMENTOS (BANCAÍDAS, PRATELEIRAS E ETC.)

A	ALTERAÇÃO TAREFAS: SWIFT PARA TUBULAÇÕES HIDRÁULICAS E DETALHAMENTO CORREÇÕES DE INCOMPATIBILIDADES.	ACQ/05/2016			
REV.	DESCRIÇÃO	DATA	EXEC.	VERIF.	APROV.
		APPROVADO			
		SECRETÁRIO DE OBRAS E URBANISMO			
SECRETARIA DE OBRAS E URBANISMO					
TÍTULO: CRECHE JACONE					
DETALHAMENTO DE ESQUADRIAS - PORTAS					
LOCAL: RUA 113, SN°		ARG. ELETRÔNICO		DE-105.17-ARQ-013-A.dwg	
JACONE - 3° DISTRITO - SAQUAREMA - RJ					
RESP. TÉCNICO		PROJETO			
N°		ESCALA		FRANCHA	
DE-105.17-ARQ-013=A		1/75		AGOSTO/2016	
				13	