
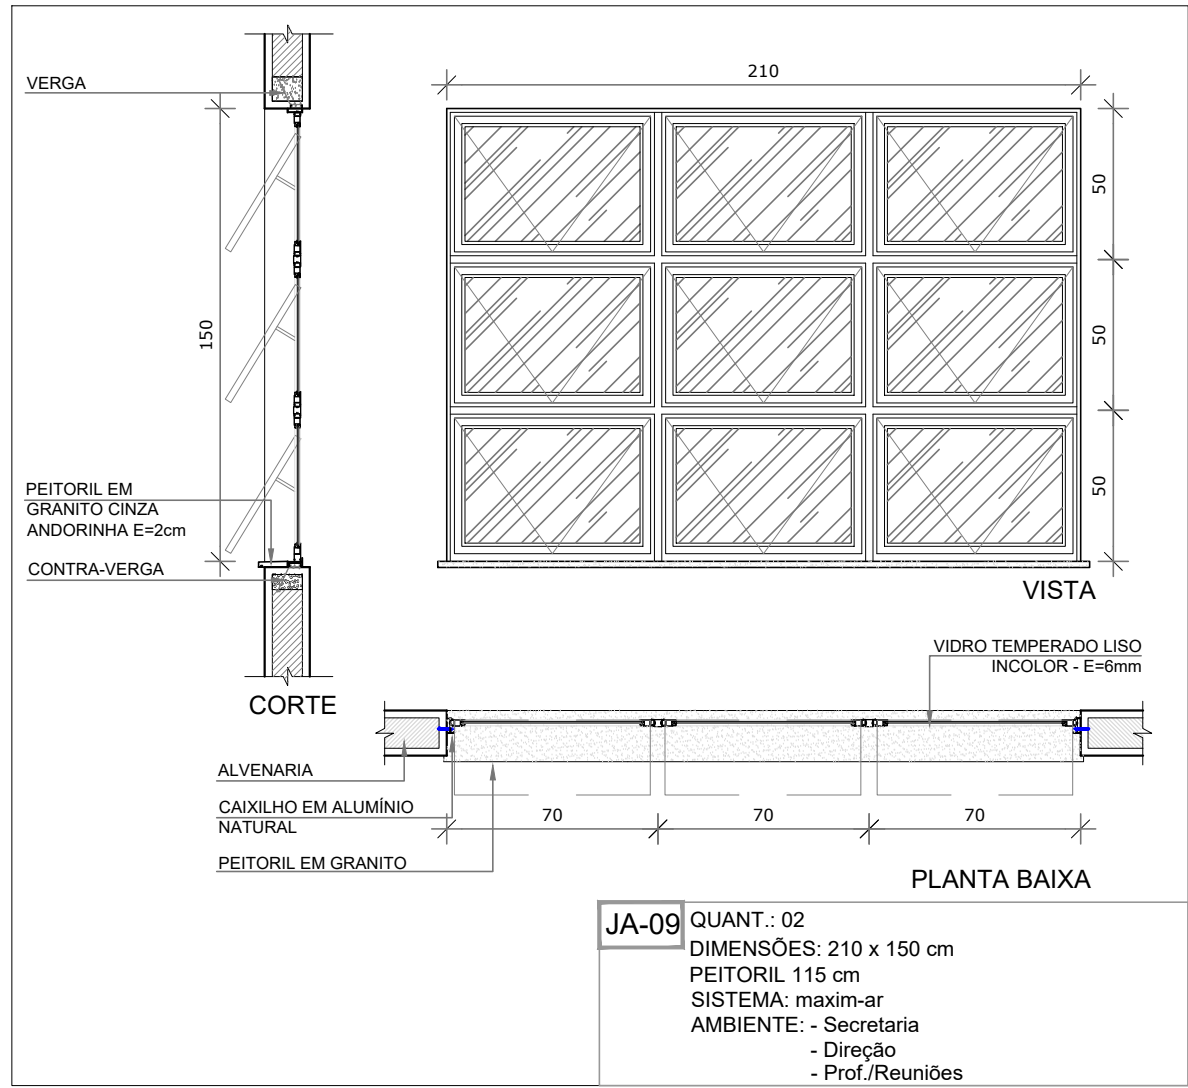
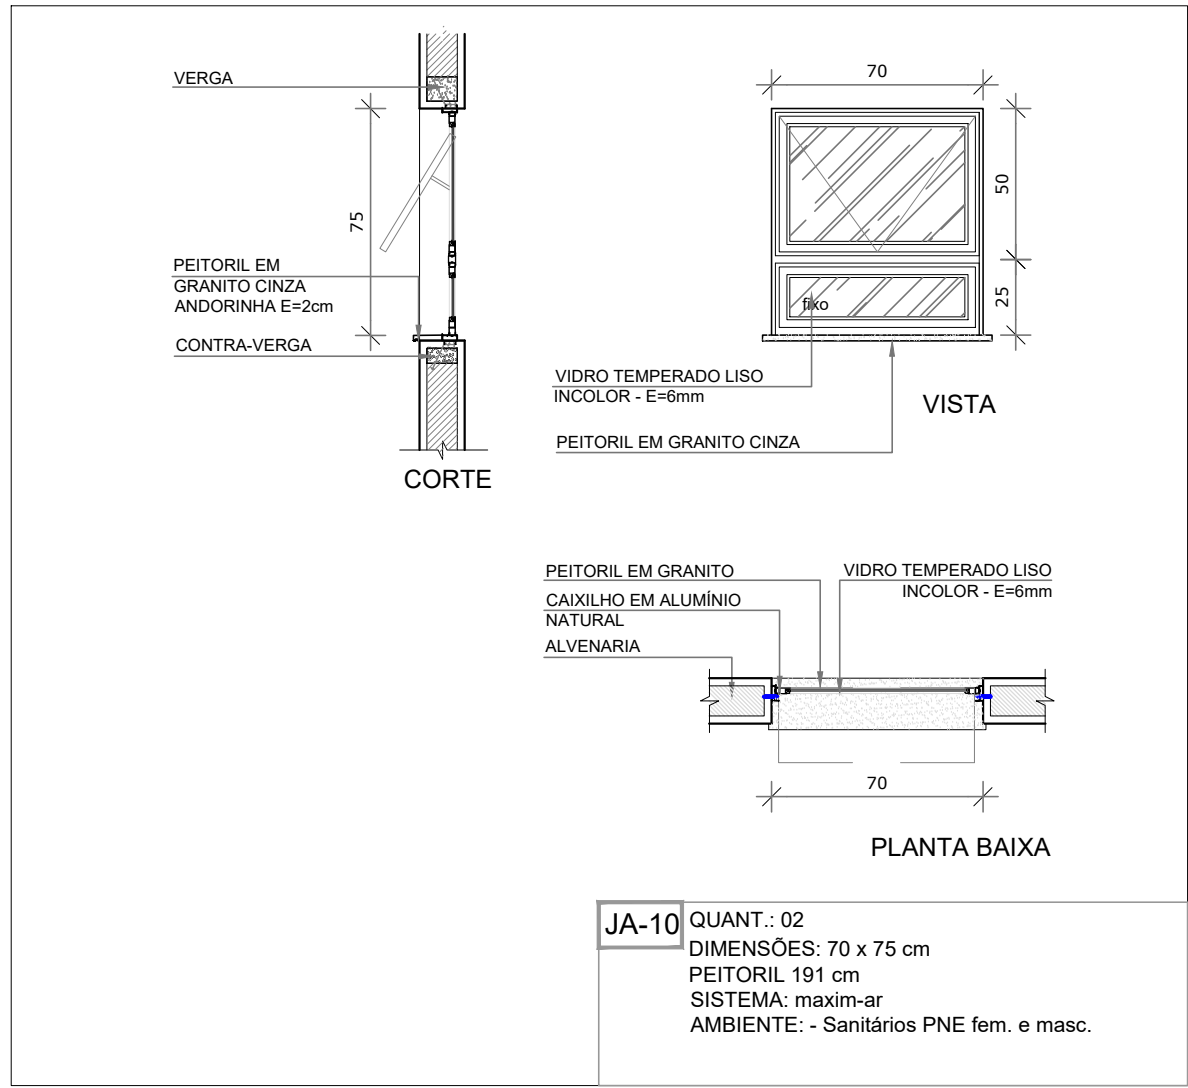
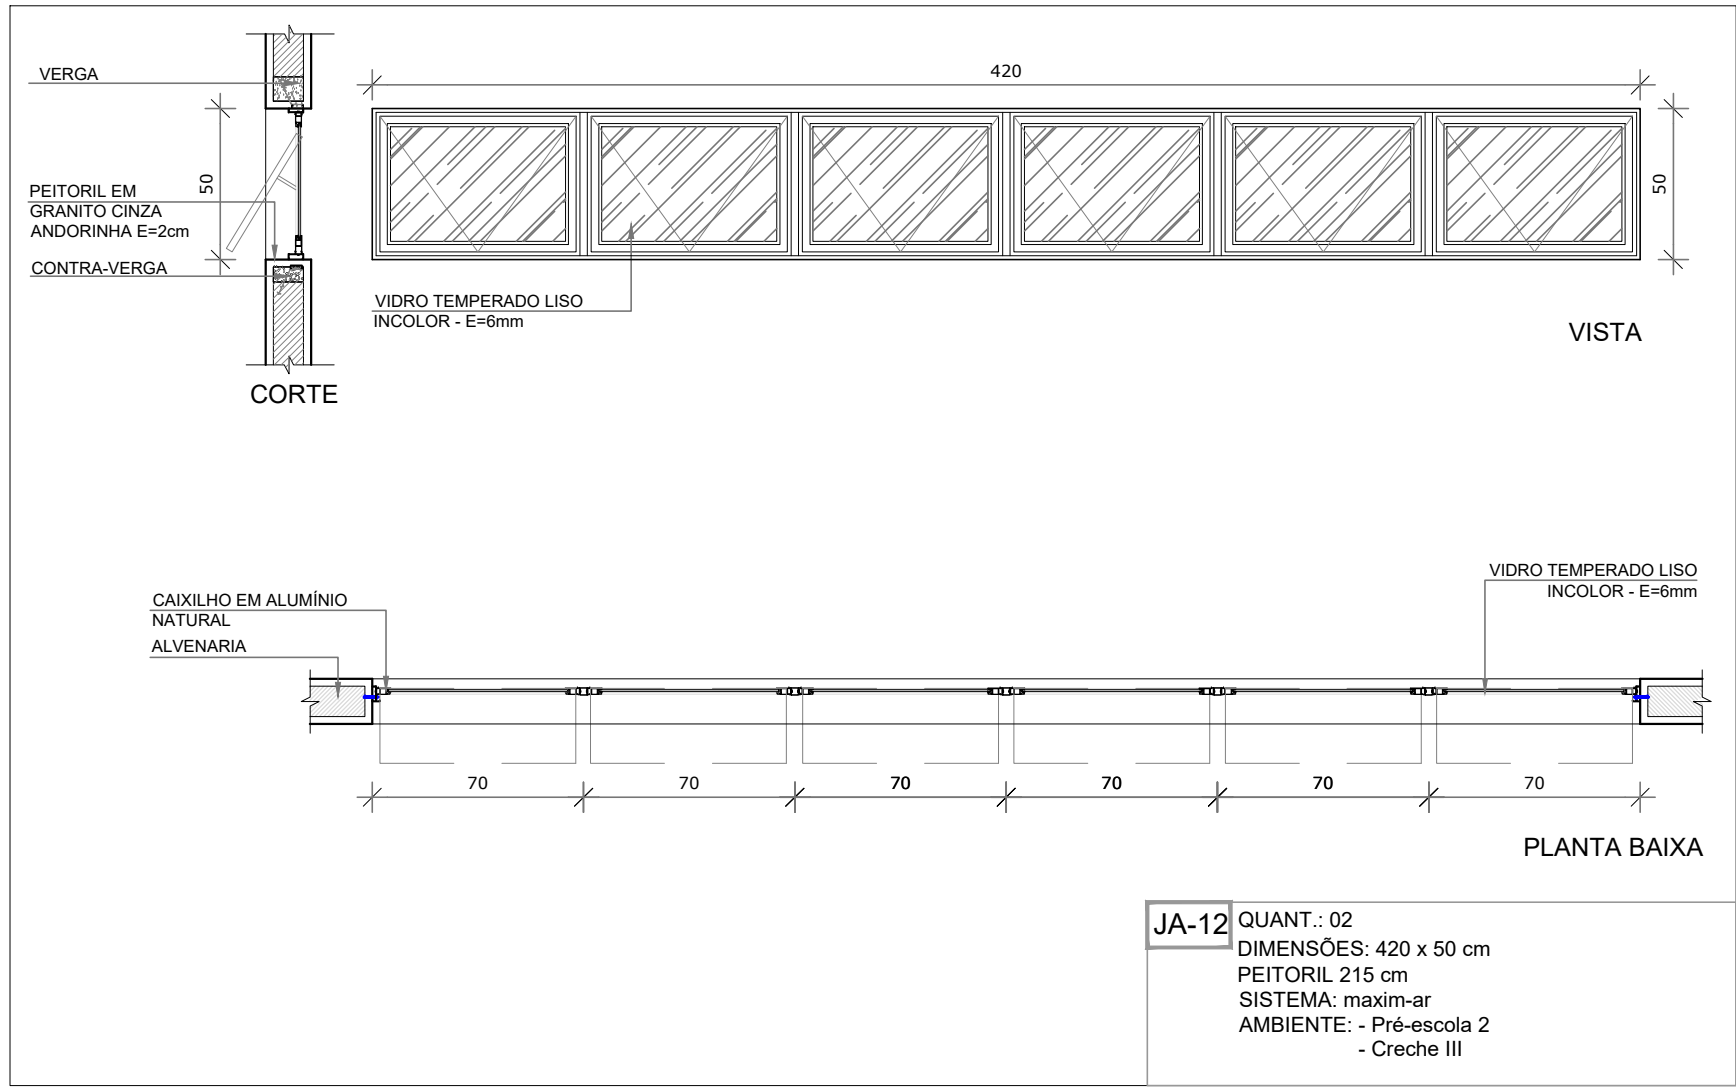
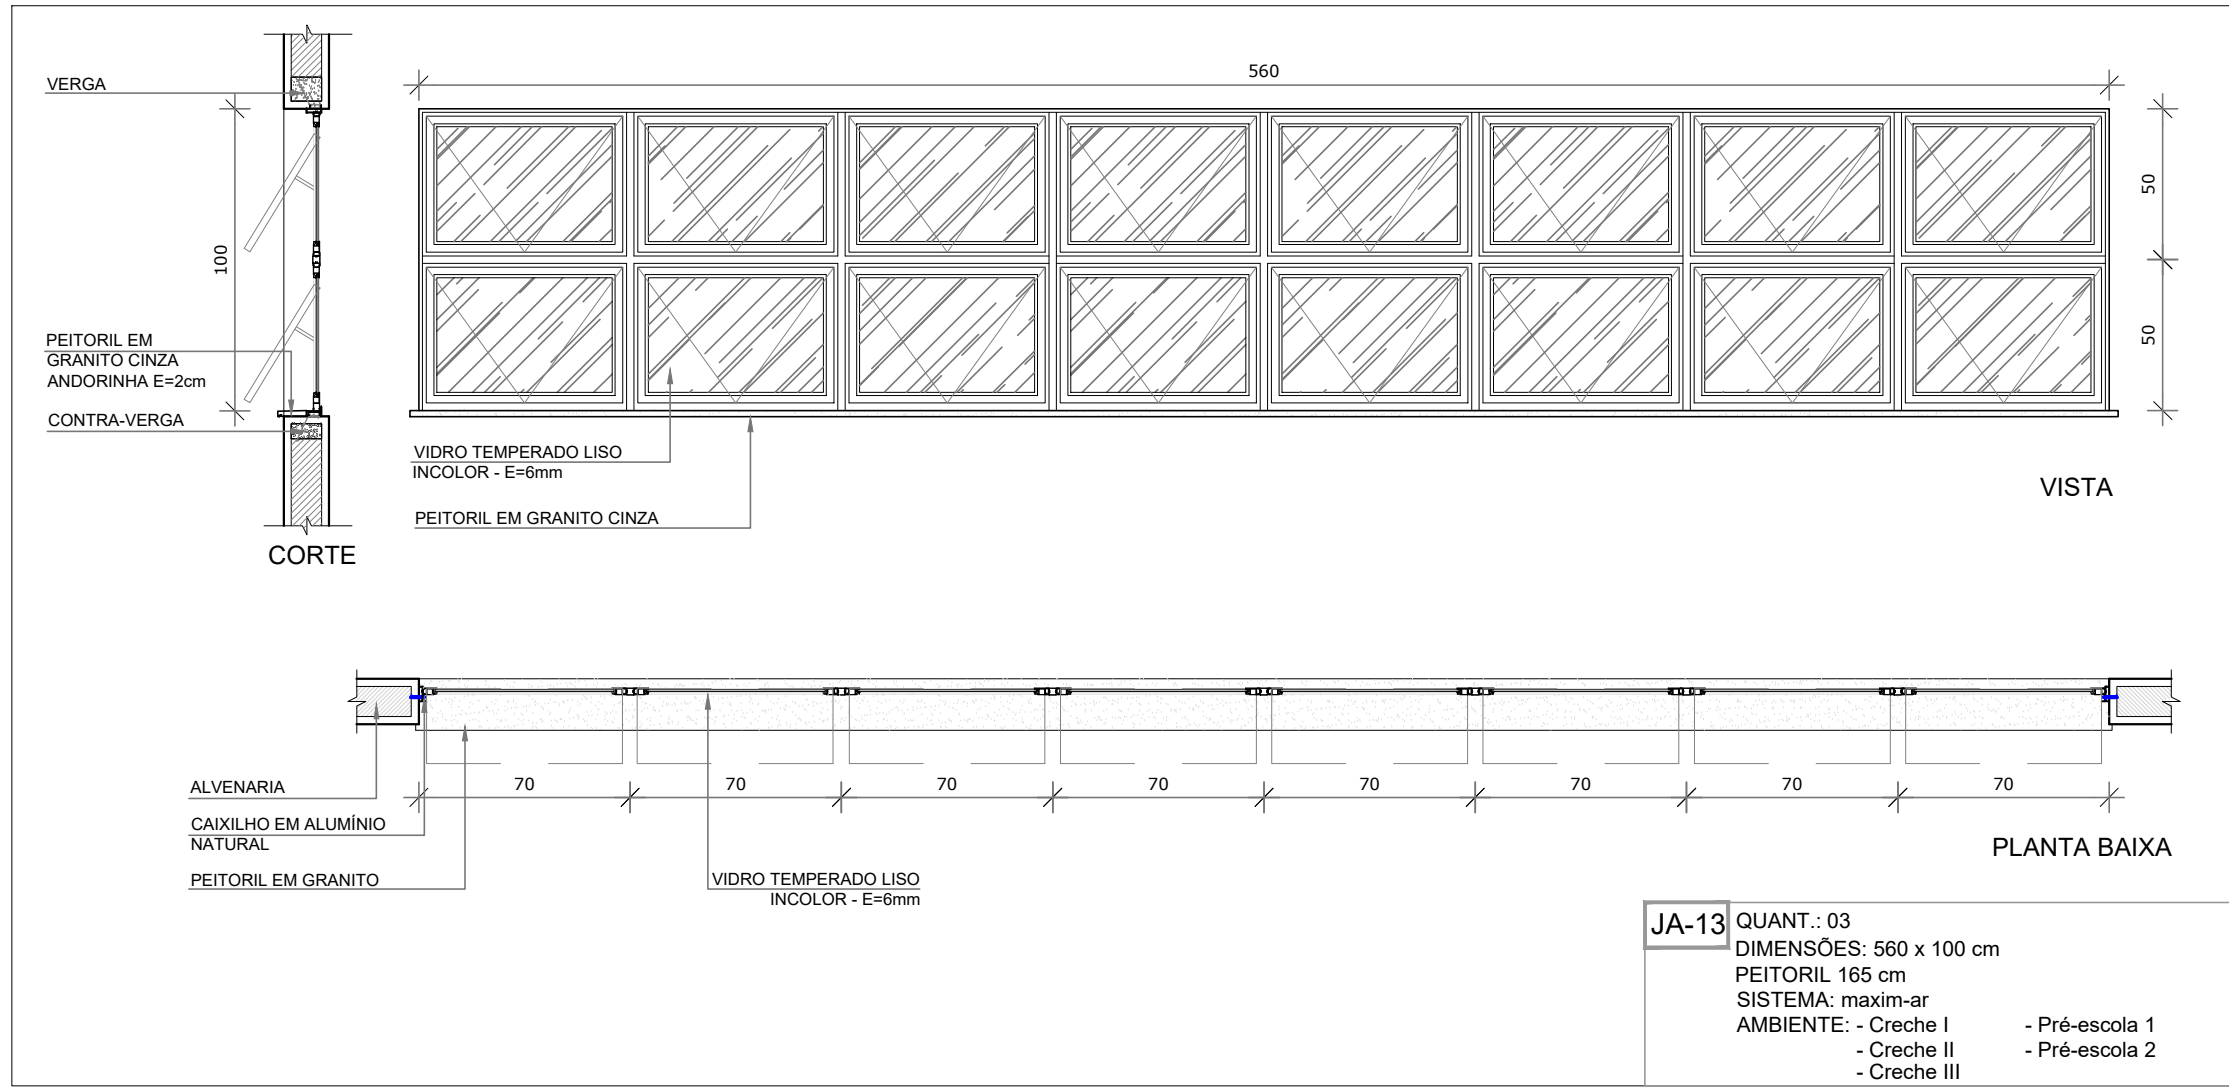
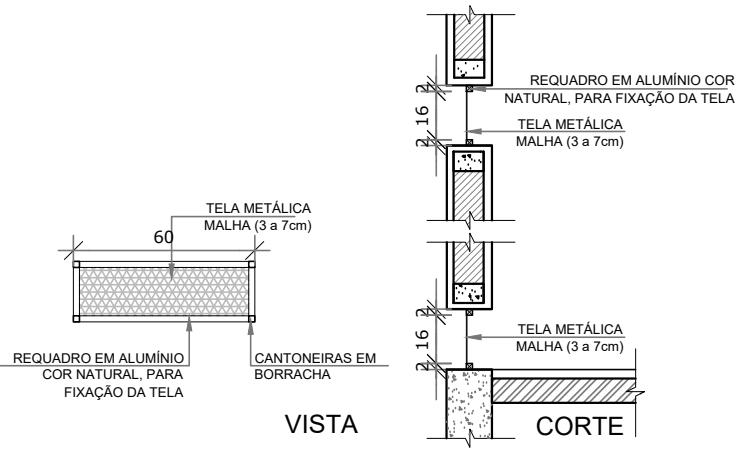
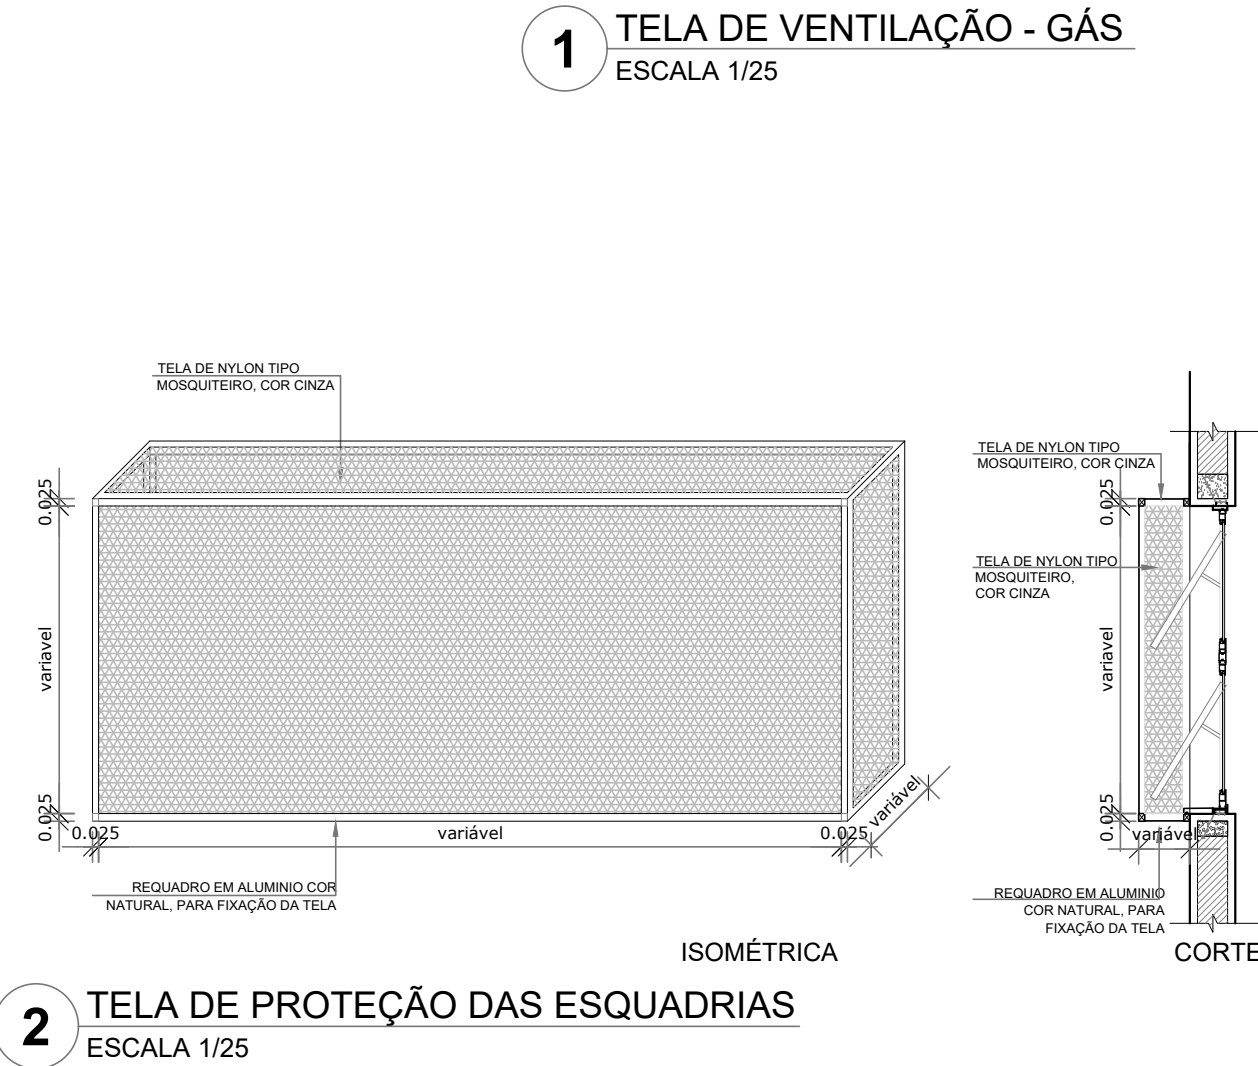


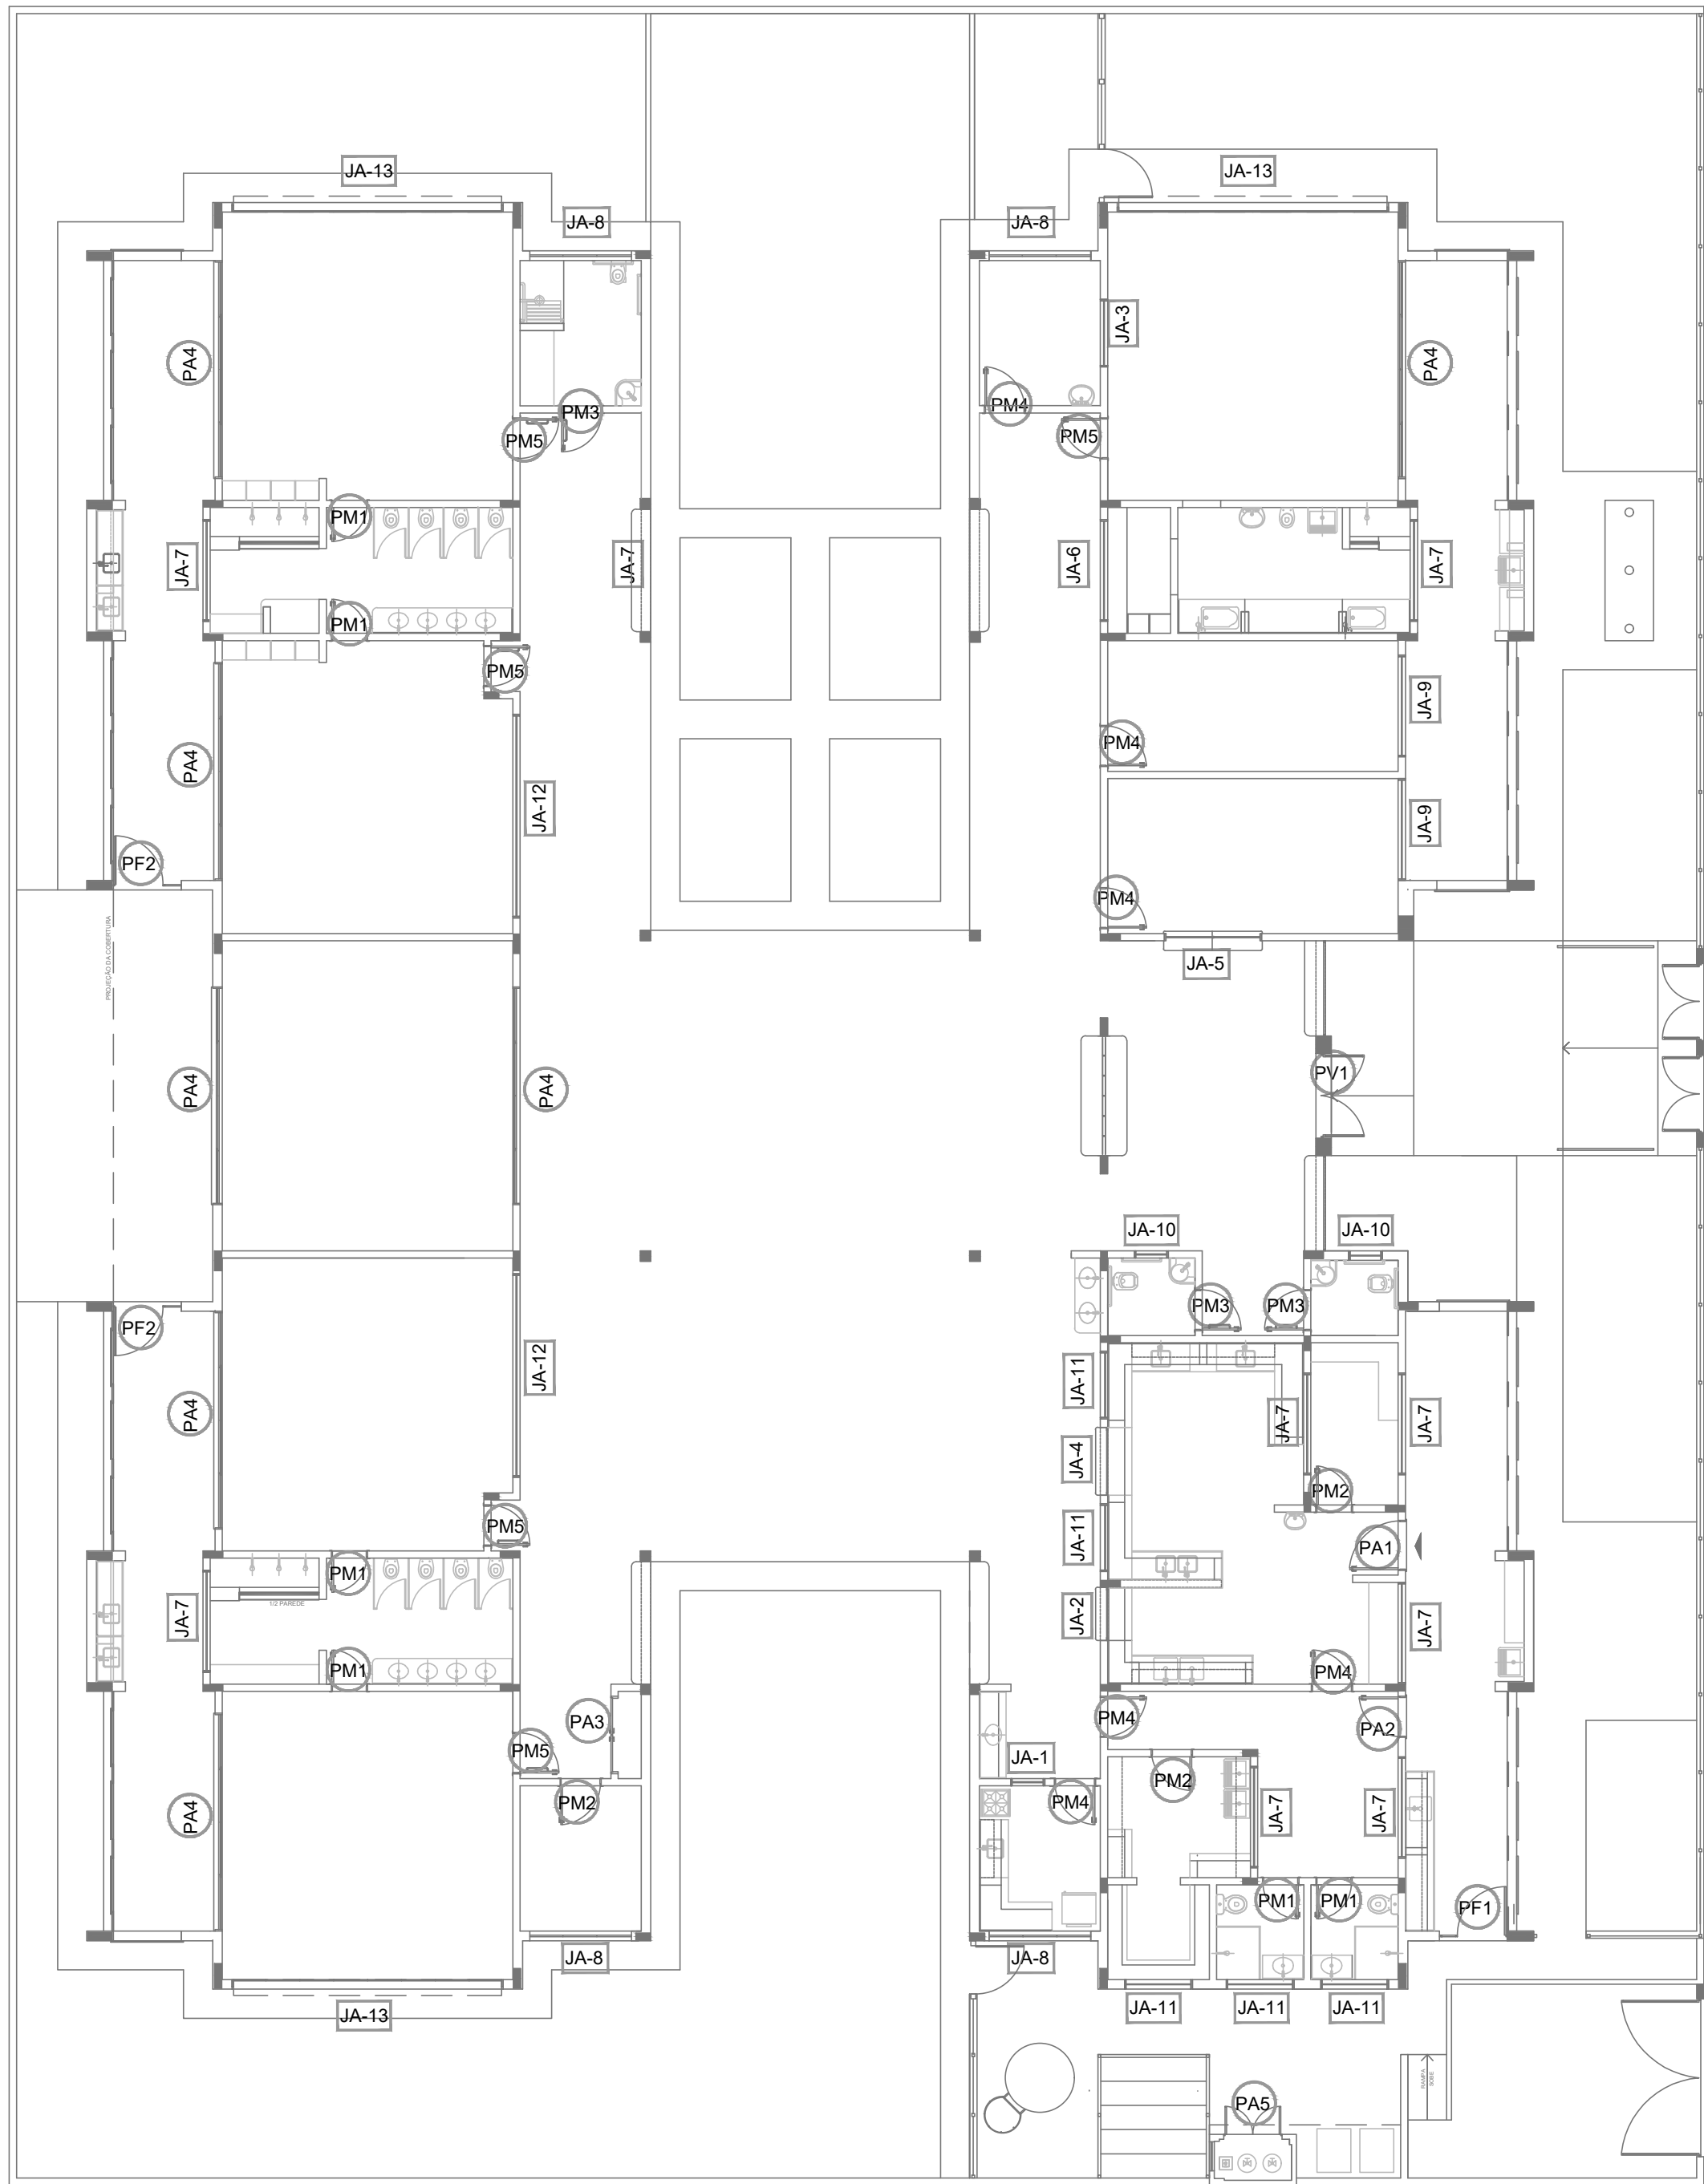

NOTAS

- MEDIDAS E NÍVEIS EM METROS.
- VERIFICAR POSIÇÃO DAS PAREDES NOS PLANOS DO PROJETO ESTRUTURAL.
- VERIFICAR DETALHES CONSTRUCTIVOS PERTINENTES NAS PRANCHAS DE DETALHAMENTO.
- EM CASO DE CONFLITO DE INFORMAÇÕES ENTRE O PROJETO GRÁFICO E O MEMORIAL DESCRITIVO, PREVALECE A INFORMAÇÃO CONTIDA NOS DESENHOS.
- ALTERAÇÕES NESTE PROJETO SOMENTE COM AUTORIZAÇÃO EXPRESSA DO FINEE

REFERÊNCIAS

- PLANILHA DE QUANTITATIVOS.
- MEMORIAL DESCRITIVO E ESPECIFICAÇÕES TÉCNICAS

LEGENDA:		INDICAÇÃO DE VISTAS	
	INDICAÇÃO NÍVEL PLANTA E CORTE		INDICAÇÃO DE VISTAS
	INDICAÇÃO DE CORTE		INDICAÇÃO DE FACHADAS
	INDICAÇÃO DE PORTAS E JANELAS		INDICAÇÃO DE ELEMENTOS (BANCADAS, PRATELEIRAS E ETC.)

MAPA DE ESQUADRIAS					AMBIENTES
REF.	Dimensões (cm)	Quant.	Material	h do peitoril(cm)/Tipo	
JA-01	70 x 125	01	1,75	40 cm - guilhotina	Lacônia*
JA-02	110 x 195	01	2,145	70 cm - guilhotina	Cozinha*
JA-03	140 x 110	01	1,61	100 cm - flap	Amanejamento
JA-04	140 x 195	01	2,73	70 cm - guilhotina	Cozinha*
JA-05	200 x 105	01	2,10	90 x 110 cm - flap	Secretaria
JA-06	210 x 90	01	1,05	210 cm - maximar	Depósito
JA-07	210 x 75	01	1,05	195 cm - maximar	San. inf. Fraldário, Crips, Lavand., Despesaria, Cozinha*
JA-08	210 x 100	04	8,40	165 cm - maximar	Amanejamento, PNE infante, Almoxarifado, Lacônia*
JA-09	210 x 150	02	4,20	115 cm - maximar	Administração e Sala dos professores/profissionais
JA-10	70 x 75	02	1,05	191 cm - maximar	Sanitários PNE fem. e masc.
JA-11	140 x 75	05	3,75	160 cm - maximar	Copinha*, Vestiários fem. e masc. e Rouparia
JA-12	420 x 50	02	2,10	215 cm - maximar	Pré-escala 2, Creche III
JA-13	560 x 100	03	16,80	165 cm - maximar	Creche I, Creche II, Creche III e Pré-escala 1 e 2

AS JANELAS DE COZINHA E LACTÁRIO DEVEM PREVER TELA

A	ALTERAÇÃO PAREDES: SWIFT PARA TUBULAÇÕES HIDRÁULICAS E DETALHAMENTO CORREÇÕES DE INCOMPATIBILIDADES	ACQ/09/18	DATA	EXC.	VERIF.	APROV.
REV.	DESCRIÇÃO	DATA	EXC.	VERIF.	APROV.	
		APPROVADO				
SECRETARIA DE OBRAS E URBANISMO		SECRETÁRIO DE OBRAS E URBANISMO				
TÍTULO: DETALHAMENTO DE ESQUADRIAS - JANELAS						
LOCAL: RUA 113, 59º JACINTE - 3º DISTRITO - SAQUAREMA - RJ		ARG. ELETRÔNICO DE-105.17-ARQ-015-A [img]				
RESP. TÉCNICO		PROJETO				
Nº		ESCALA: 1/75 DATA: AGOSTO/2016 PRANCHAS: 15				