

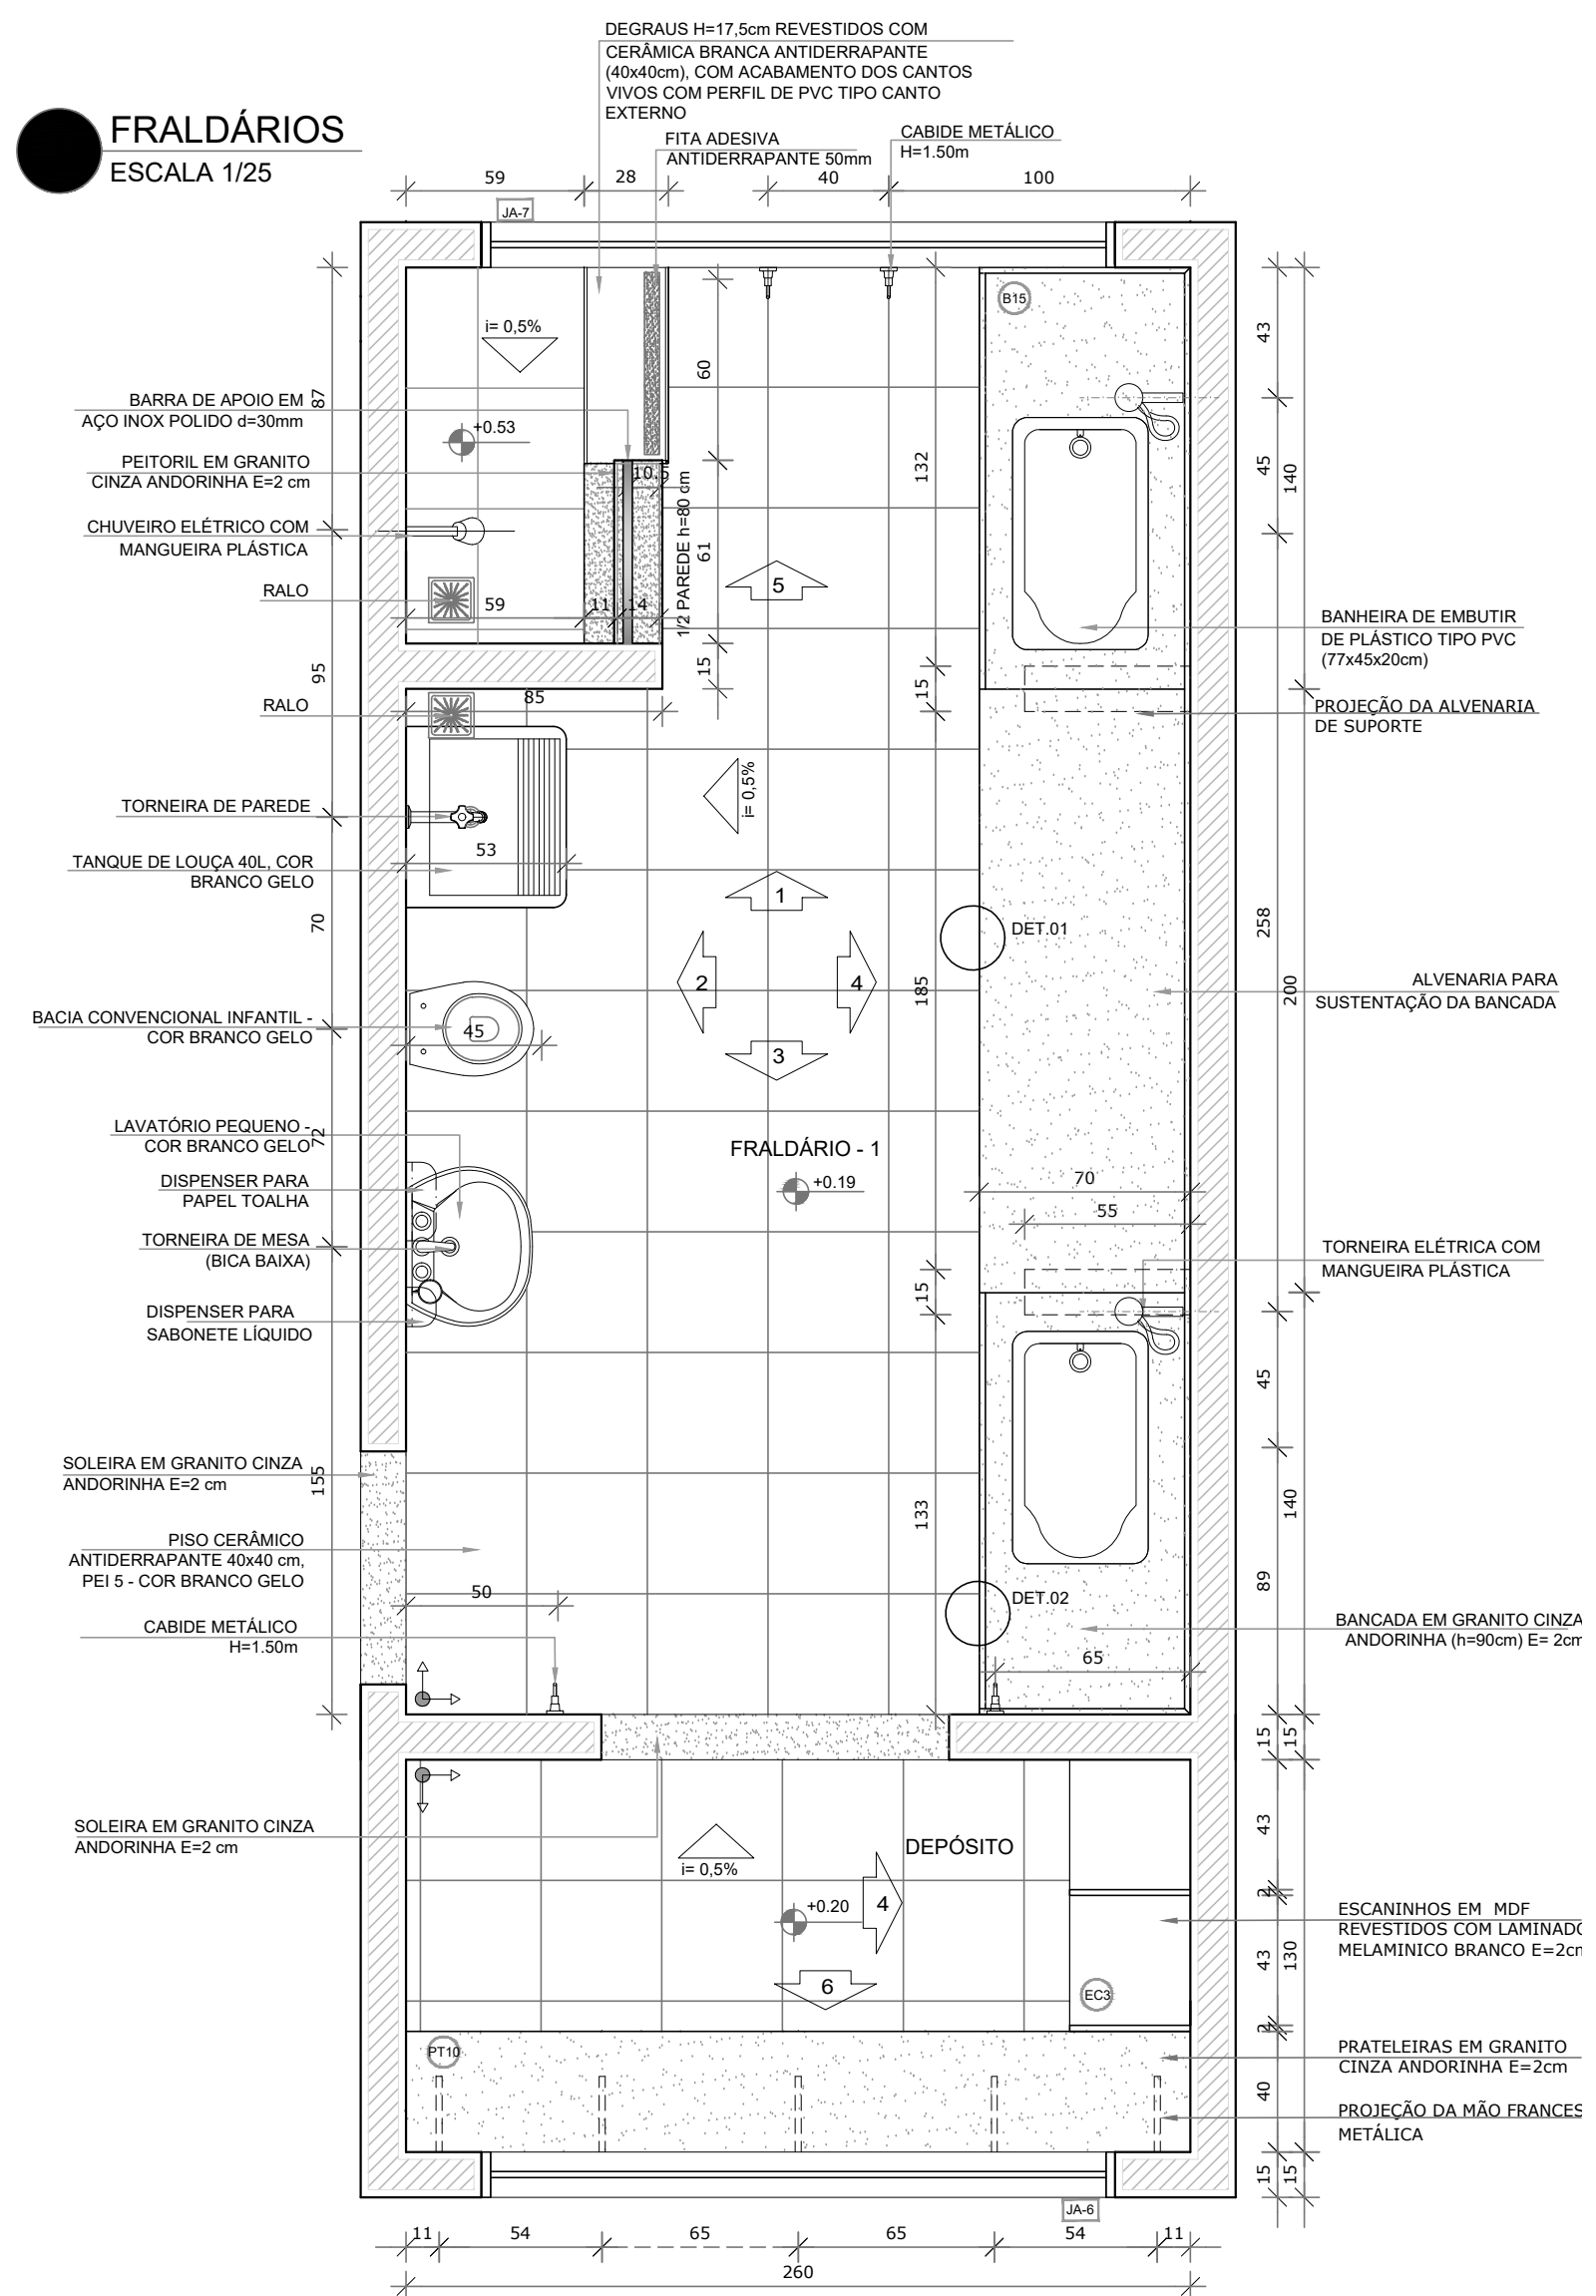



FRALDÁRIOS
ESCALA 1/25

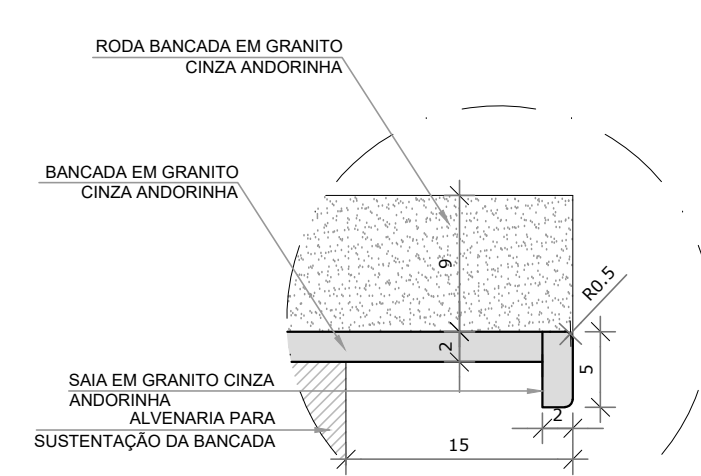


DETALHE 1 - CORTE
bancada de granito - área seca
sem escala

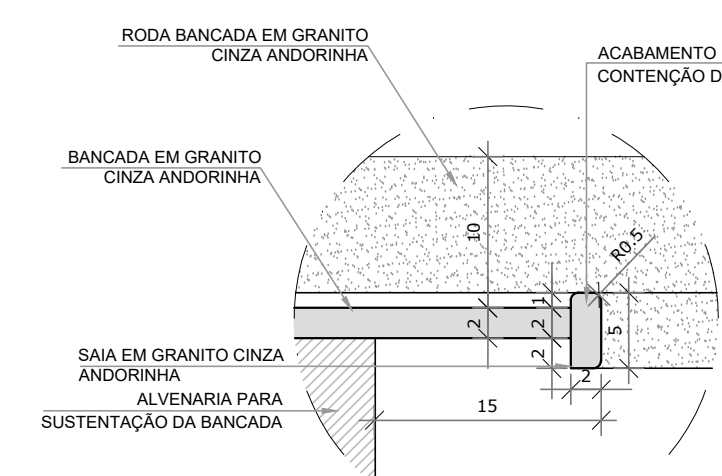


DETALHE 2 - CORTE
bancada de granito - área molhada
sem escala

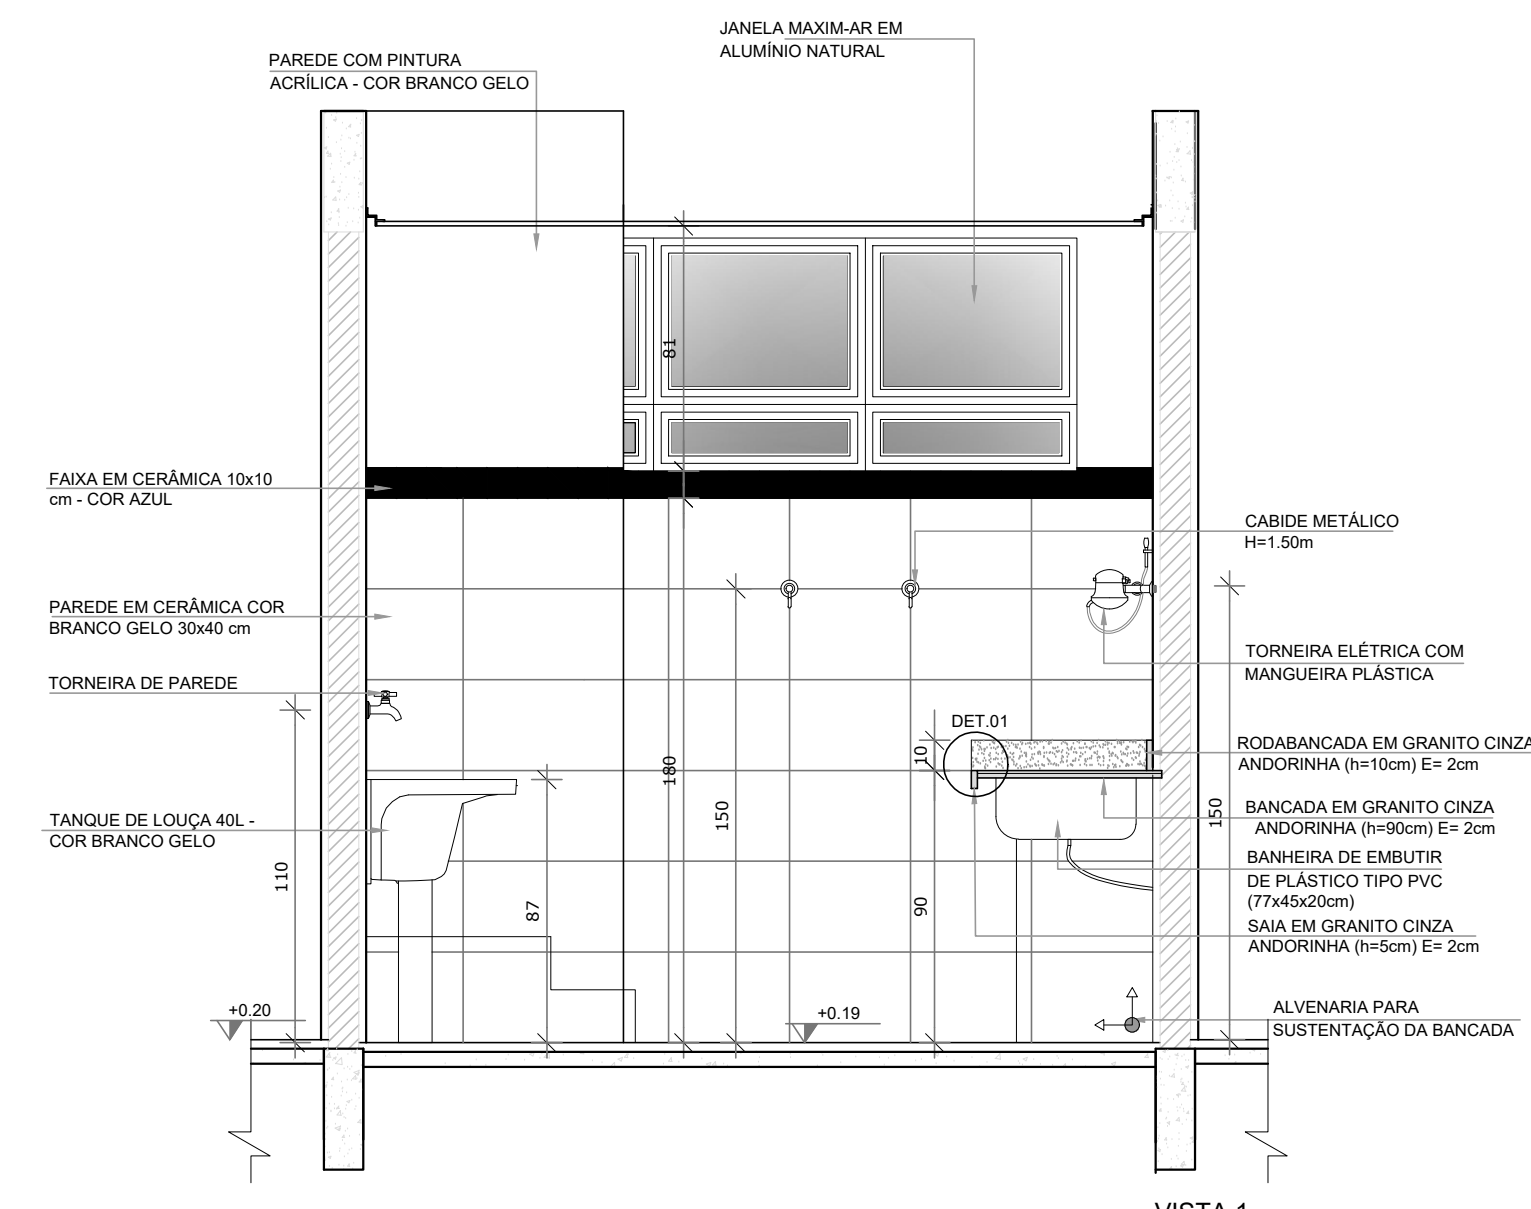

VISTA 1

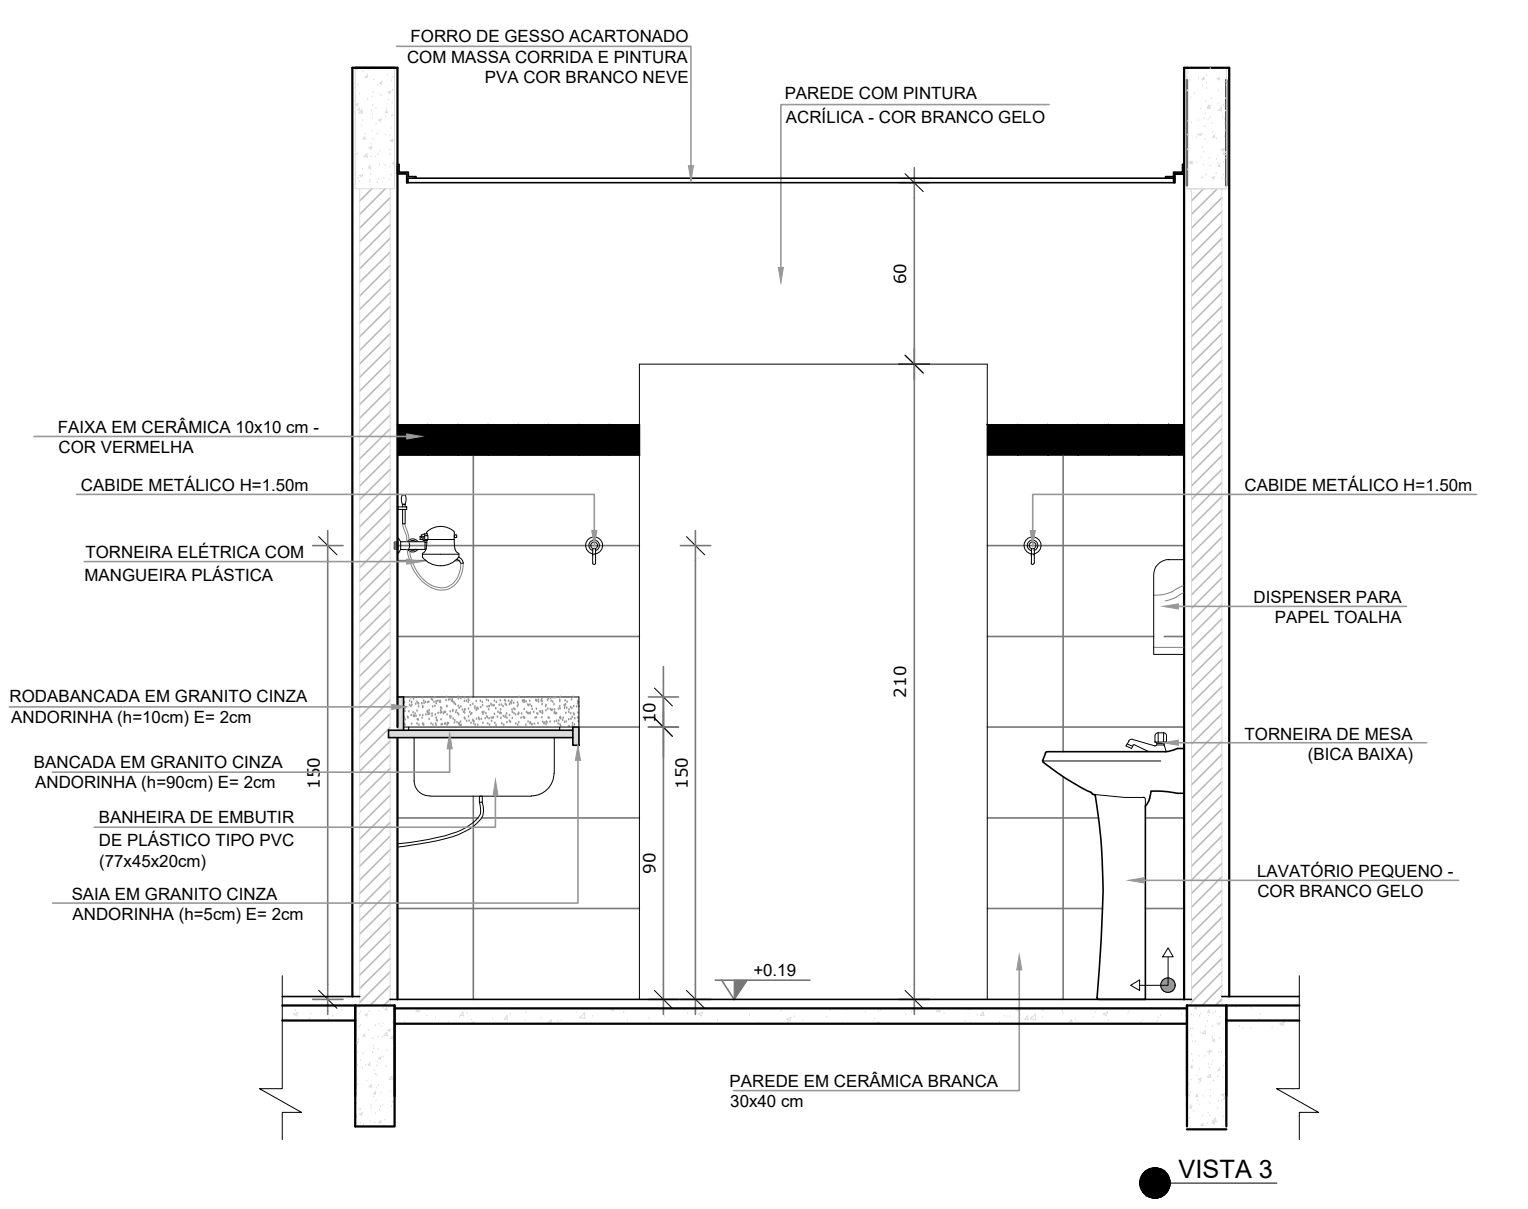

VISTA 3

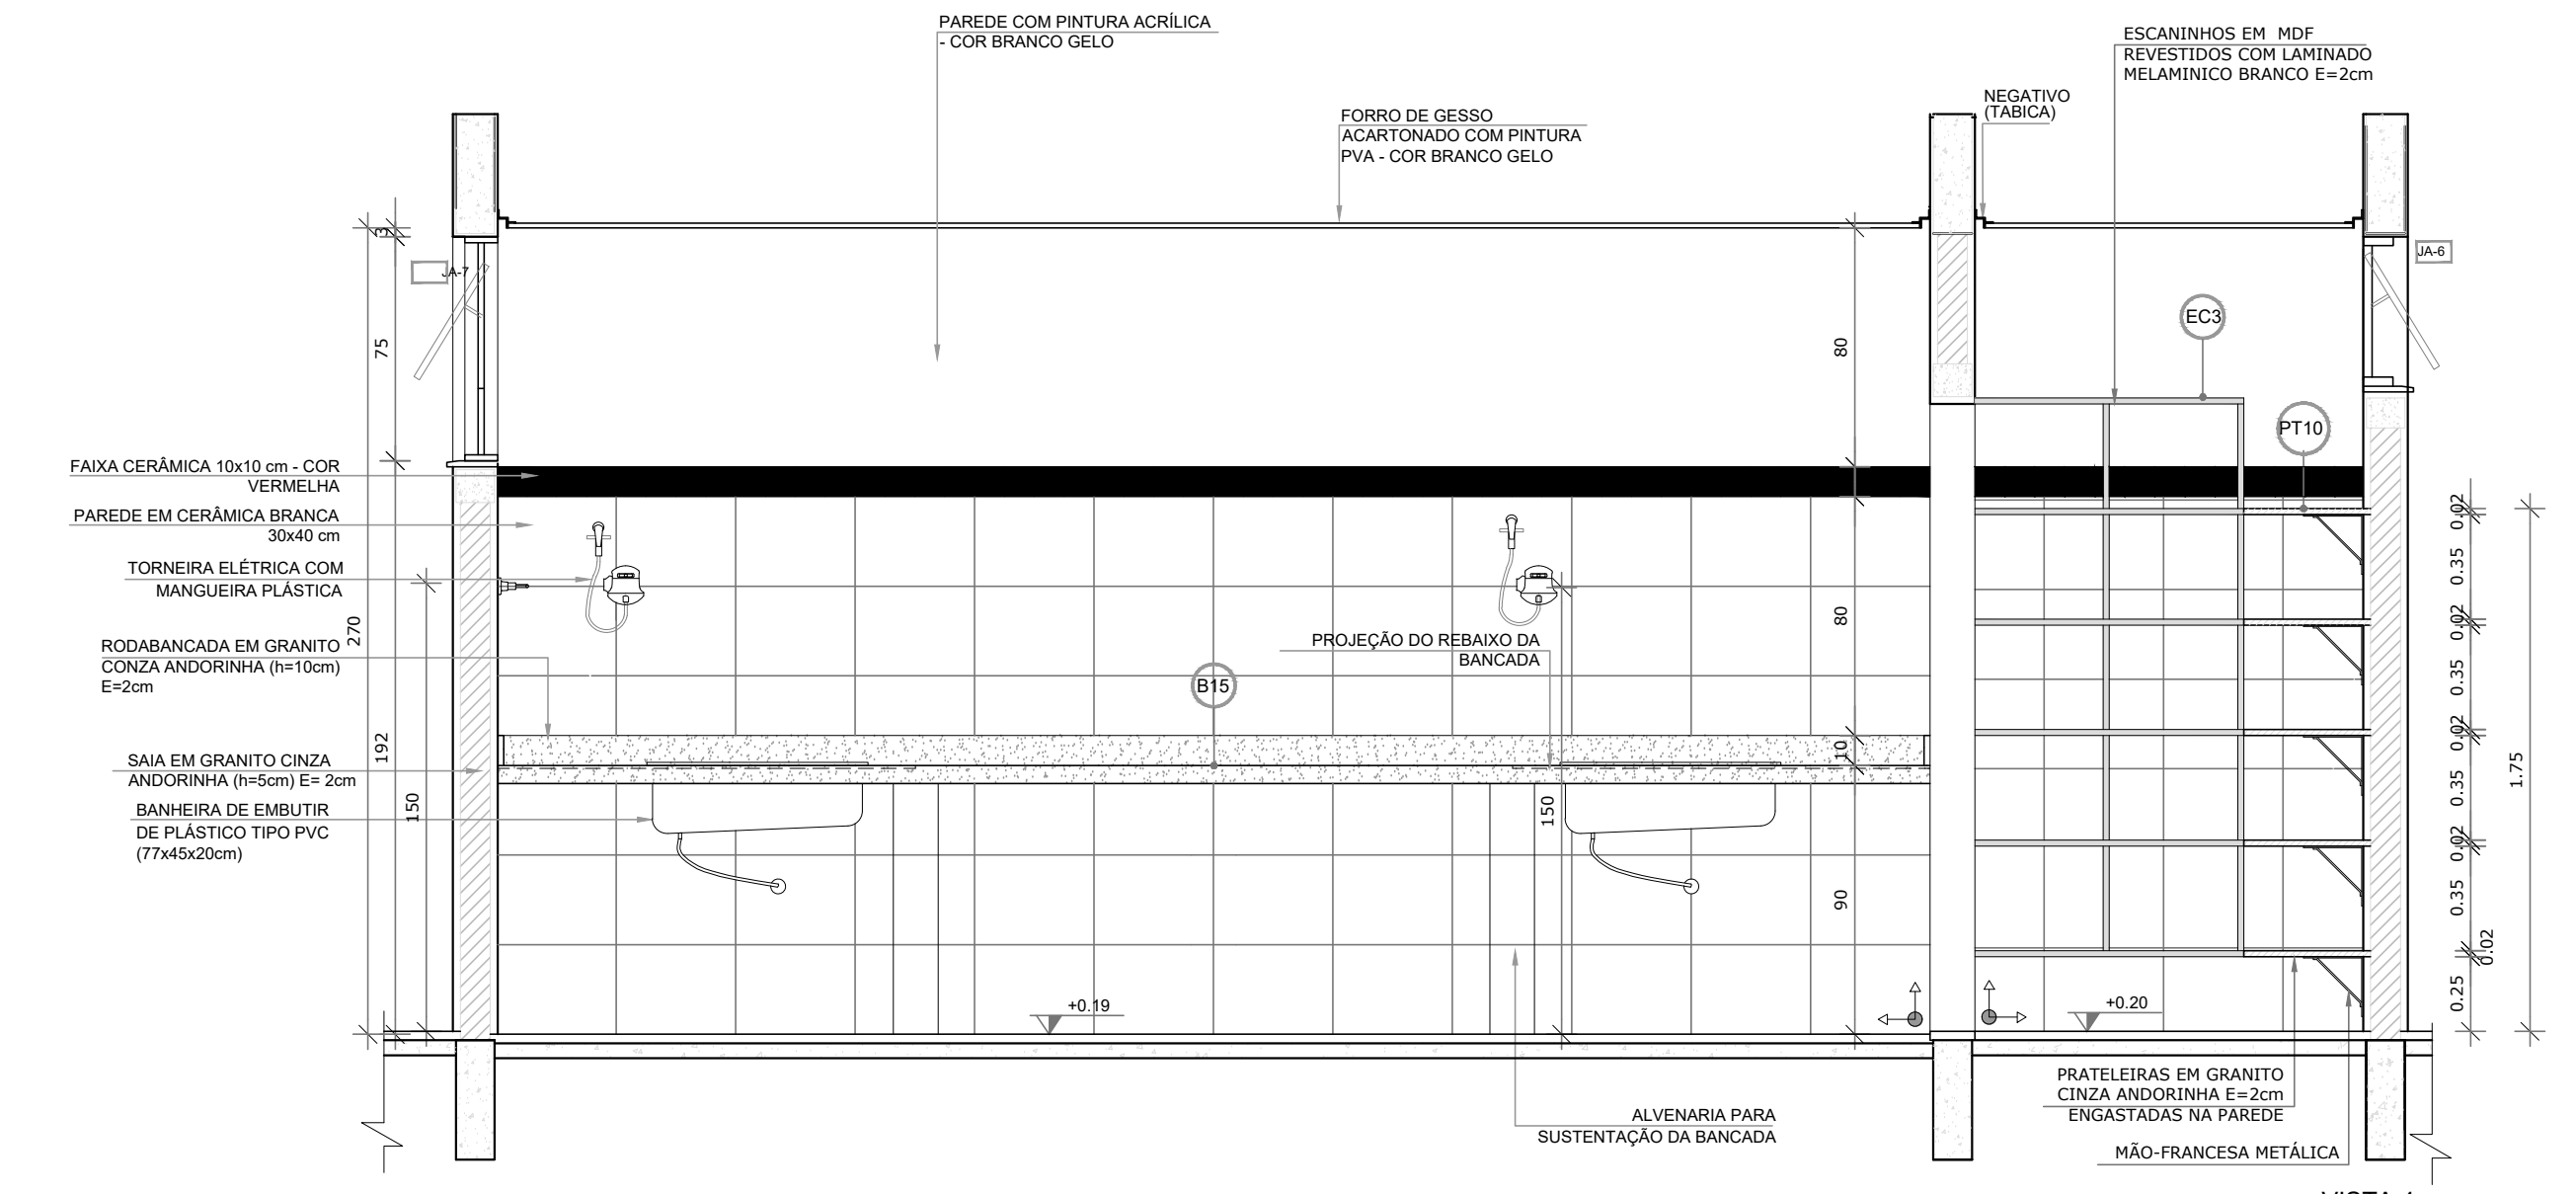


VISTA 4

- NOTAS
- MEDIDAS E NÍVEIS EM METROS.
 - VERIFICAR POSIÇÃO EXATA DOS PLANEJOS NO PROJETO ESTRUTURAL.
 - VERIFICAR DETALHES CONSTITUTIVOS PERTINENTES NAS PRANCHAS DE DETALHAMENTO.
 - EM CASO DE CONFLITO DE INFORMAÇÕES ENTRE O PROJETO GRÁFICO E O MEMORIAL DESCRITIVO, PREENHECE A INFORMAÇÃO CONTIDA NOS DESENHOS.
 - ALTERAÇÕES NESTE PROJETO SOMENTE COM AUTORIZAÇÃO EXPRESSA DO FINE
- REFERÊNCIAS
- PLANILHA DE QUANTITATIVOS
 - MEMORIAL DESCRITIVO E ESPECIFICAÇÕES TÉCNICAS


LEGENDA:	
	INDICAÇÃO NÍVEIS PLANTA E CORTE
	INDICAÇÃO DE CORTES
	INDICAÇÃO DE FACHADAS
	INDICAÇÃO DE PORTAS E JANELAS
	ESPECIFICAÇÕES DE MATERIAIS
	INDICAÇÃO DE EIXOS
	INDICAÇÃO DE ELEMENTOS (BANCADAS, PRATELEIRAS E ETC.)




CROQUI DE REFERÊNCIA

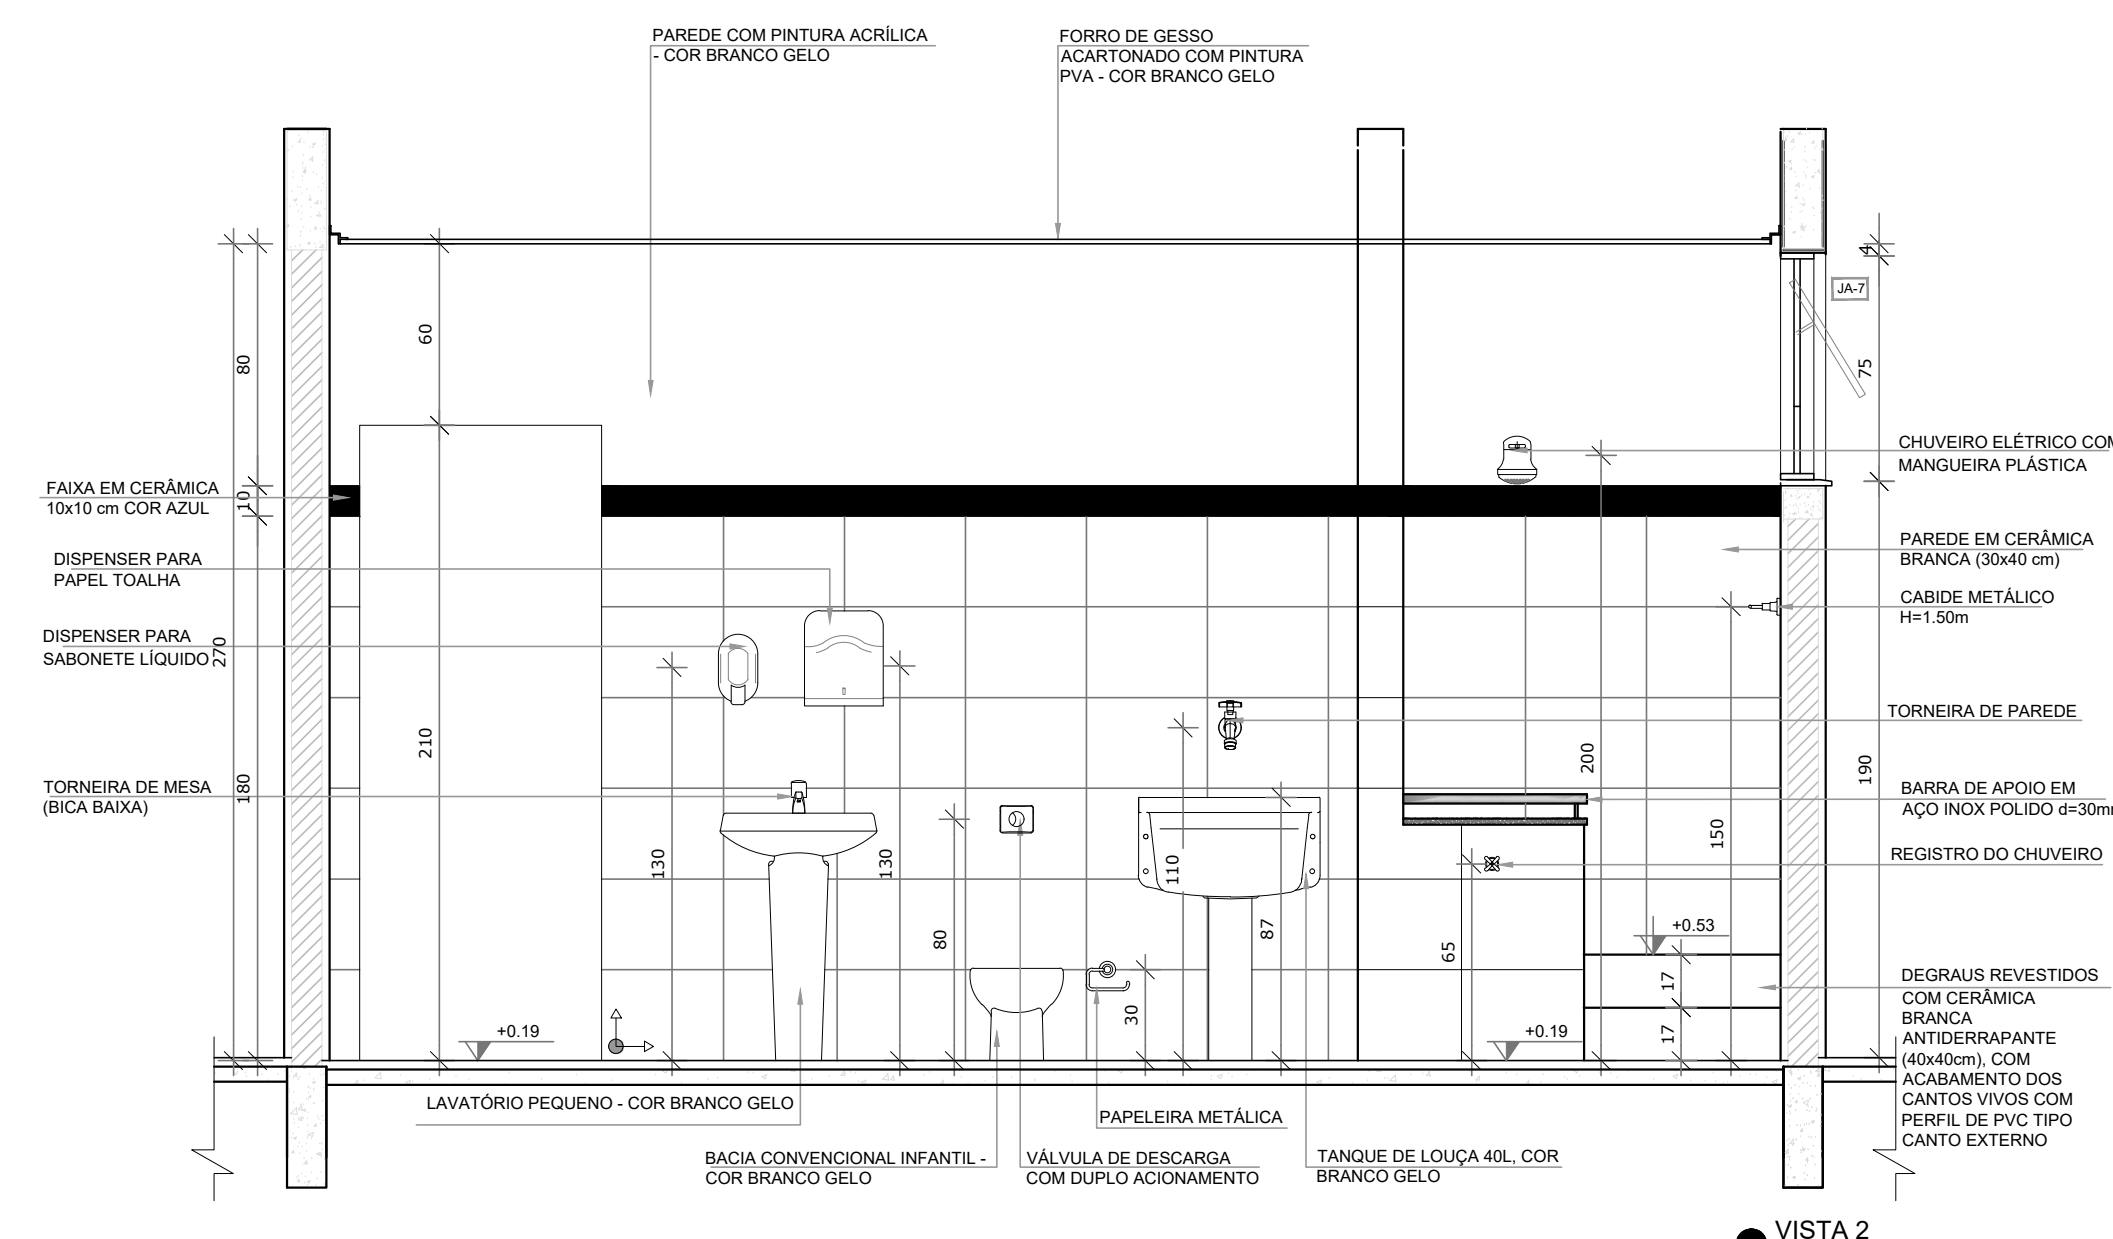

VISTA 2

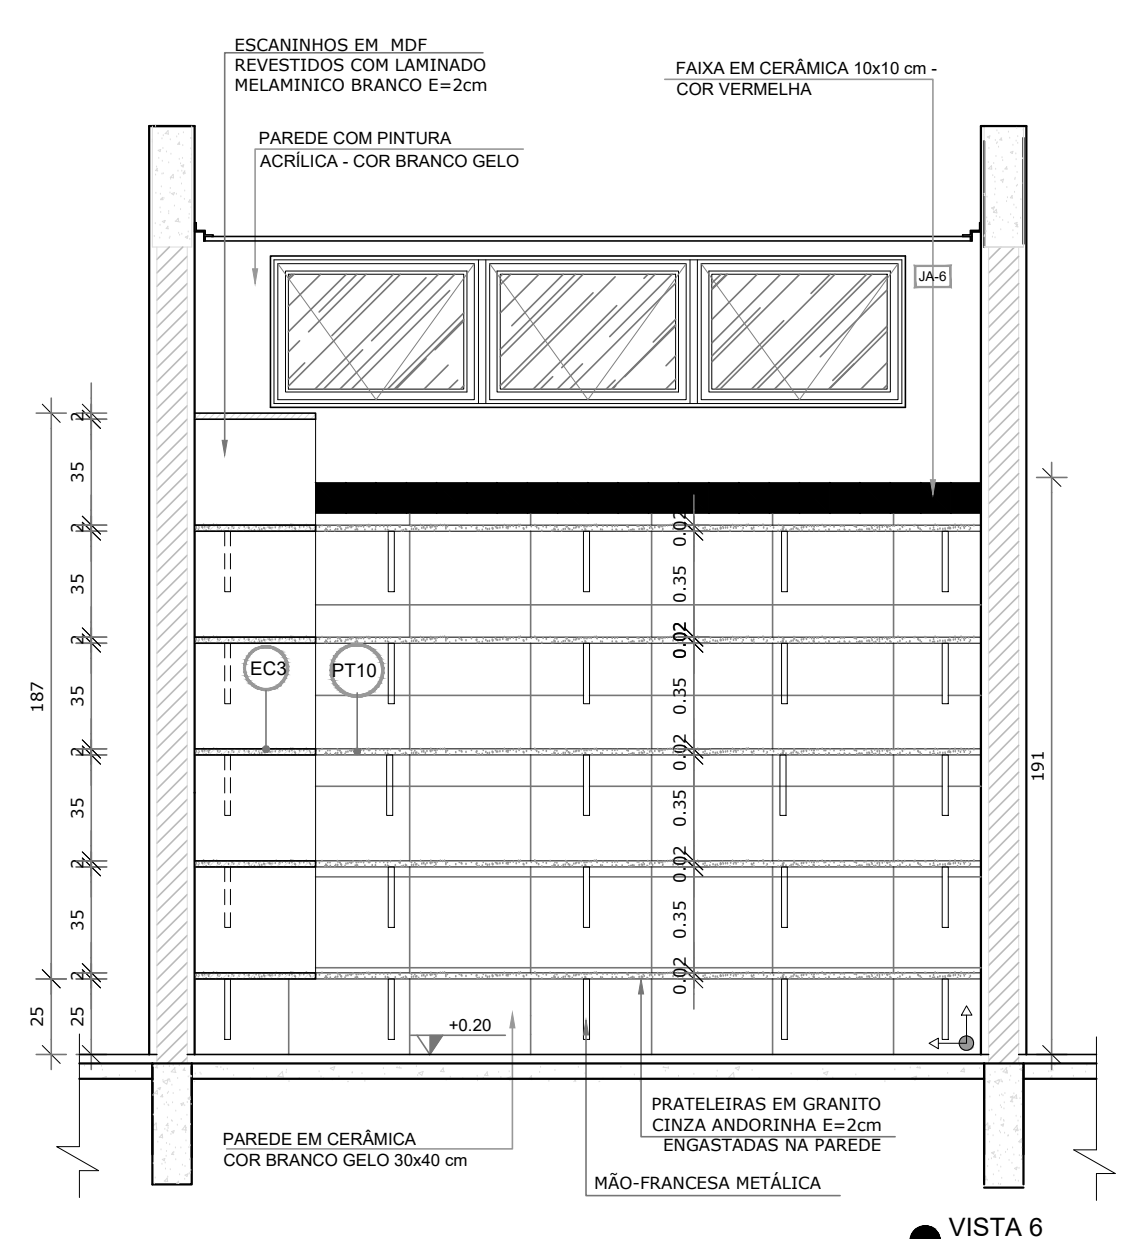

VISTA 6

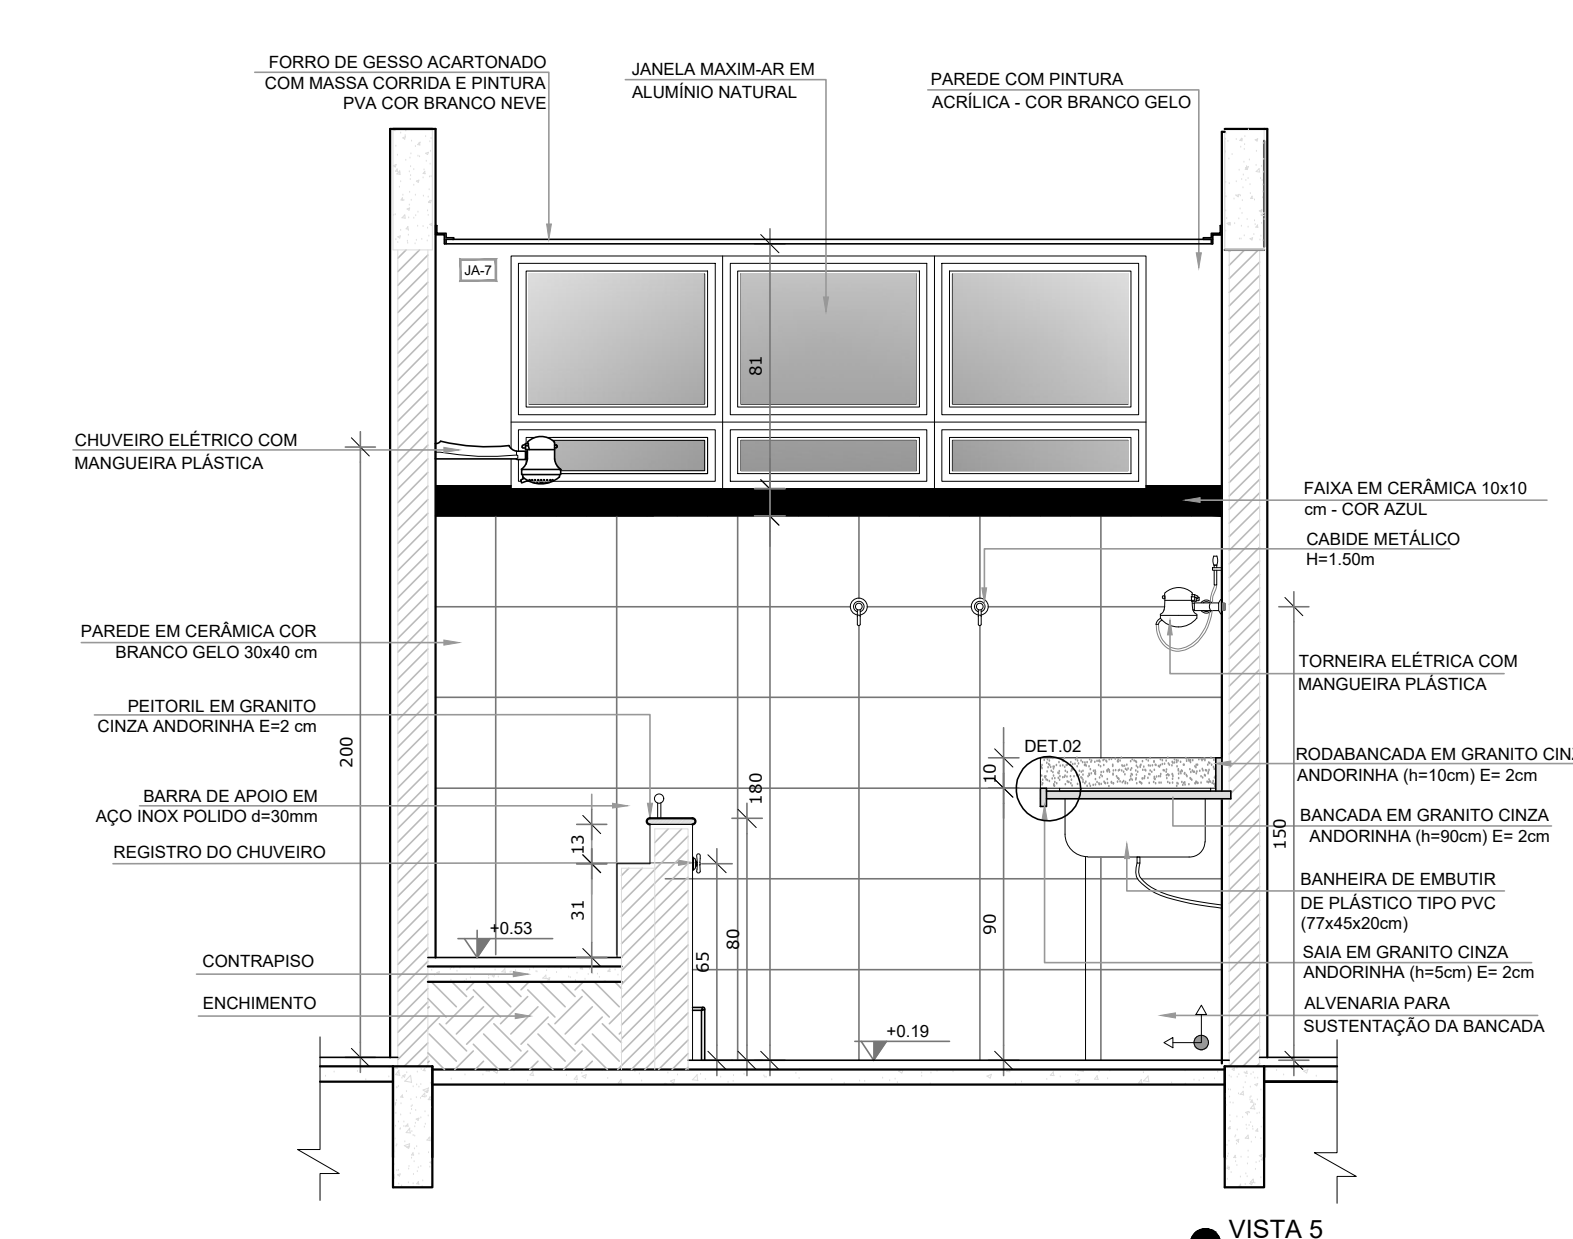

VISTA 5

A	ALTERAÇÃO PAREDES - SHUFF PARA TUBULAÇÕES HIDRÁULICAS E DETALHAMENTO CORREÇÕES DE INCOMPATIBILIDADES.	ACOS08/04	DATA	EXEC.	VERIF.	APROV.
REV	DESCRIÇÃO	APPROVADO	SECRETÁRIO DE OBRAS E URBANISMO			
SECRETARIA DE OBRAS E URBANISMO						
TÍTULO: CRECHE JACONÉ						
LOCAL: RUA 113, S/Nº						
JACONÉ - 9º DISTRITO - SAQUAREMA - RJ						
RESF. TÉCNICO: PROJETO						
DE-105.17-ARQ-019-A						
ESCALA: 1/75						
DATA: AGOSTO/2016						
PRANCHAS: 19						