
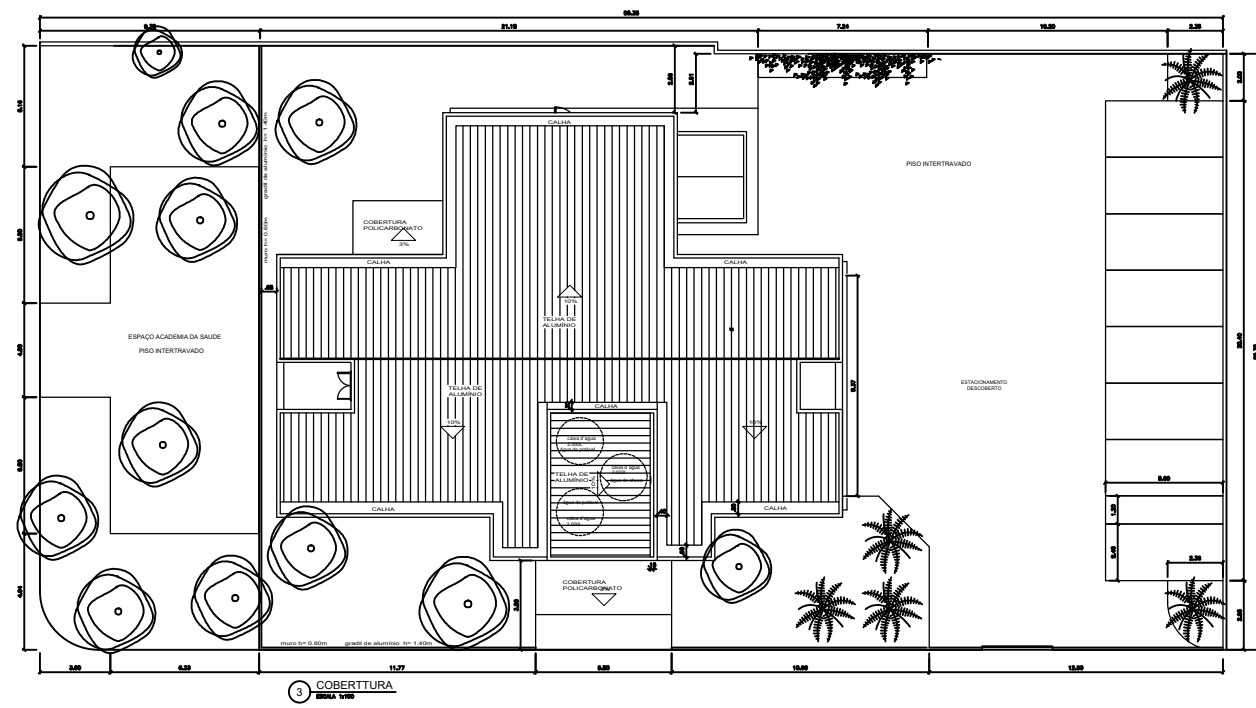
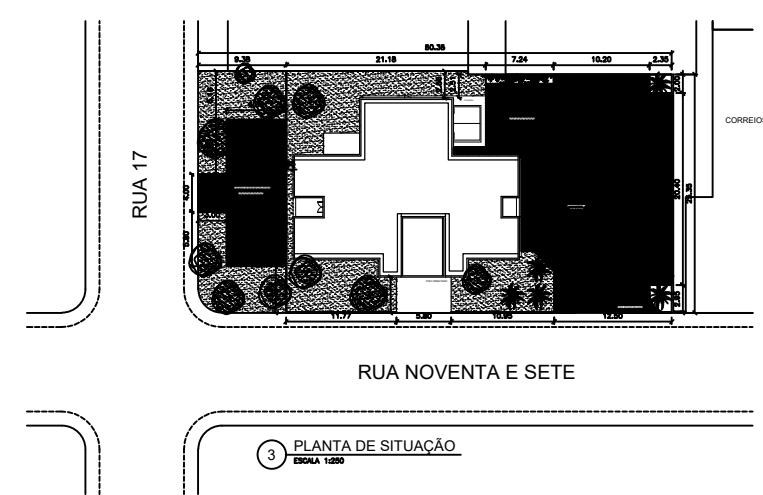


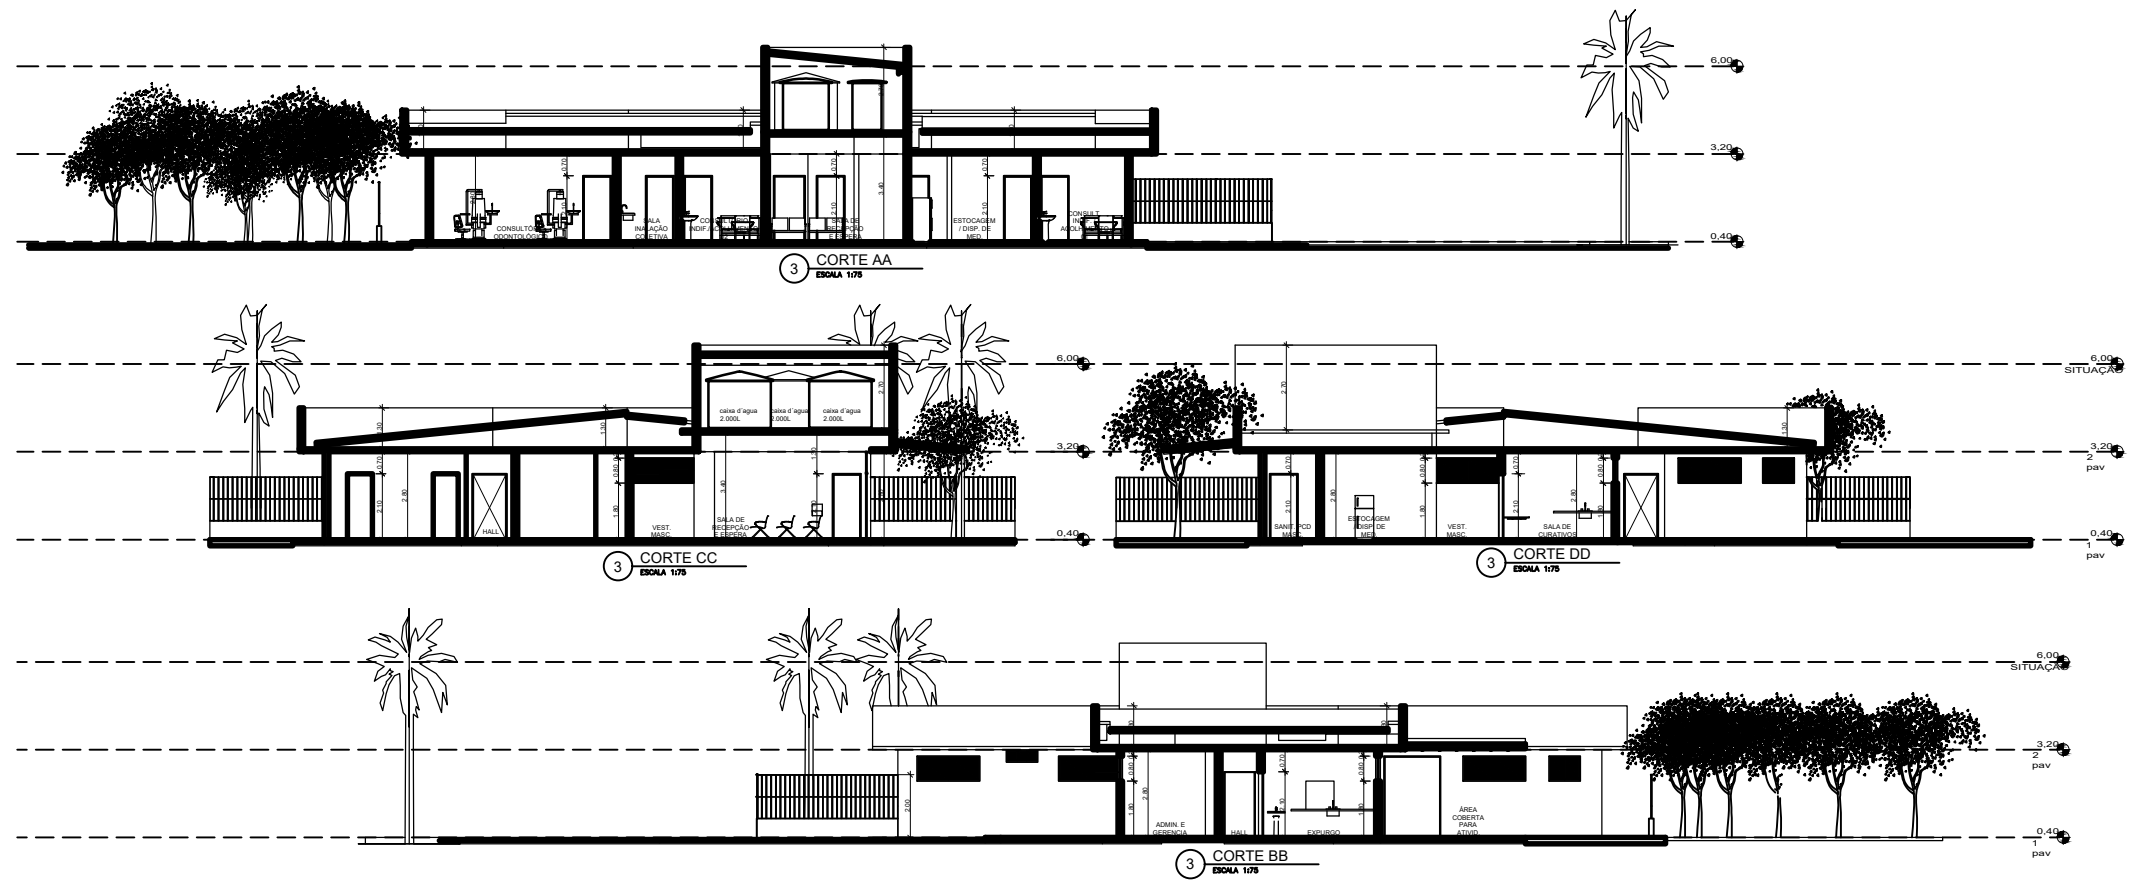

PREFEITURA SAQUAREMA		SECRETARIA DE OBRAS E URBANISMO	
TRABALHO E RESPEITO		SECRETARIA DE OBRAS E URBANISMO	
CONSTRUÇÃO DE UNIDADE BÁSICA DE SAÚDE DE JACONE			
LOCAL: RUA NOVENTA E SETE - JACONE - SAQUAREMA - RJ		ARQ: SELEZIONADO	
PROJETO: DE-034.18-ARQ-001-001		PROJETO: DE-034.18-ARQ-001-001	
REVISÃO: OUTUBRO/2018		REVISÃO: OUTUBRO/2018	
INDICADAS		INDICADAS	
02/02		02/02	