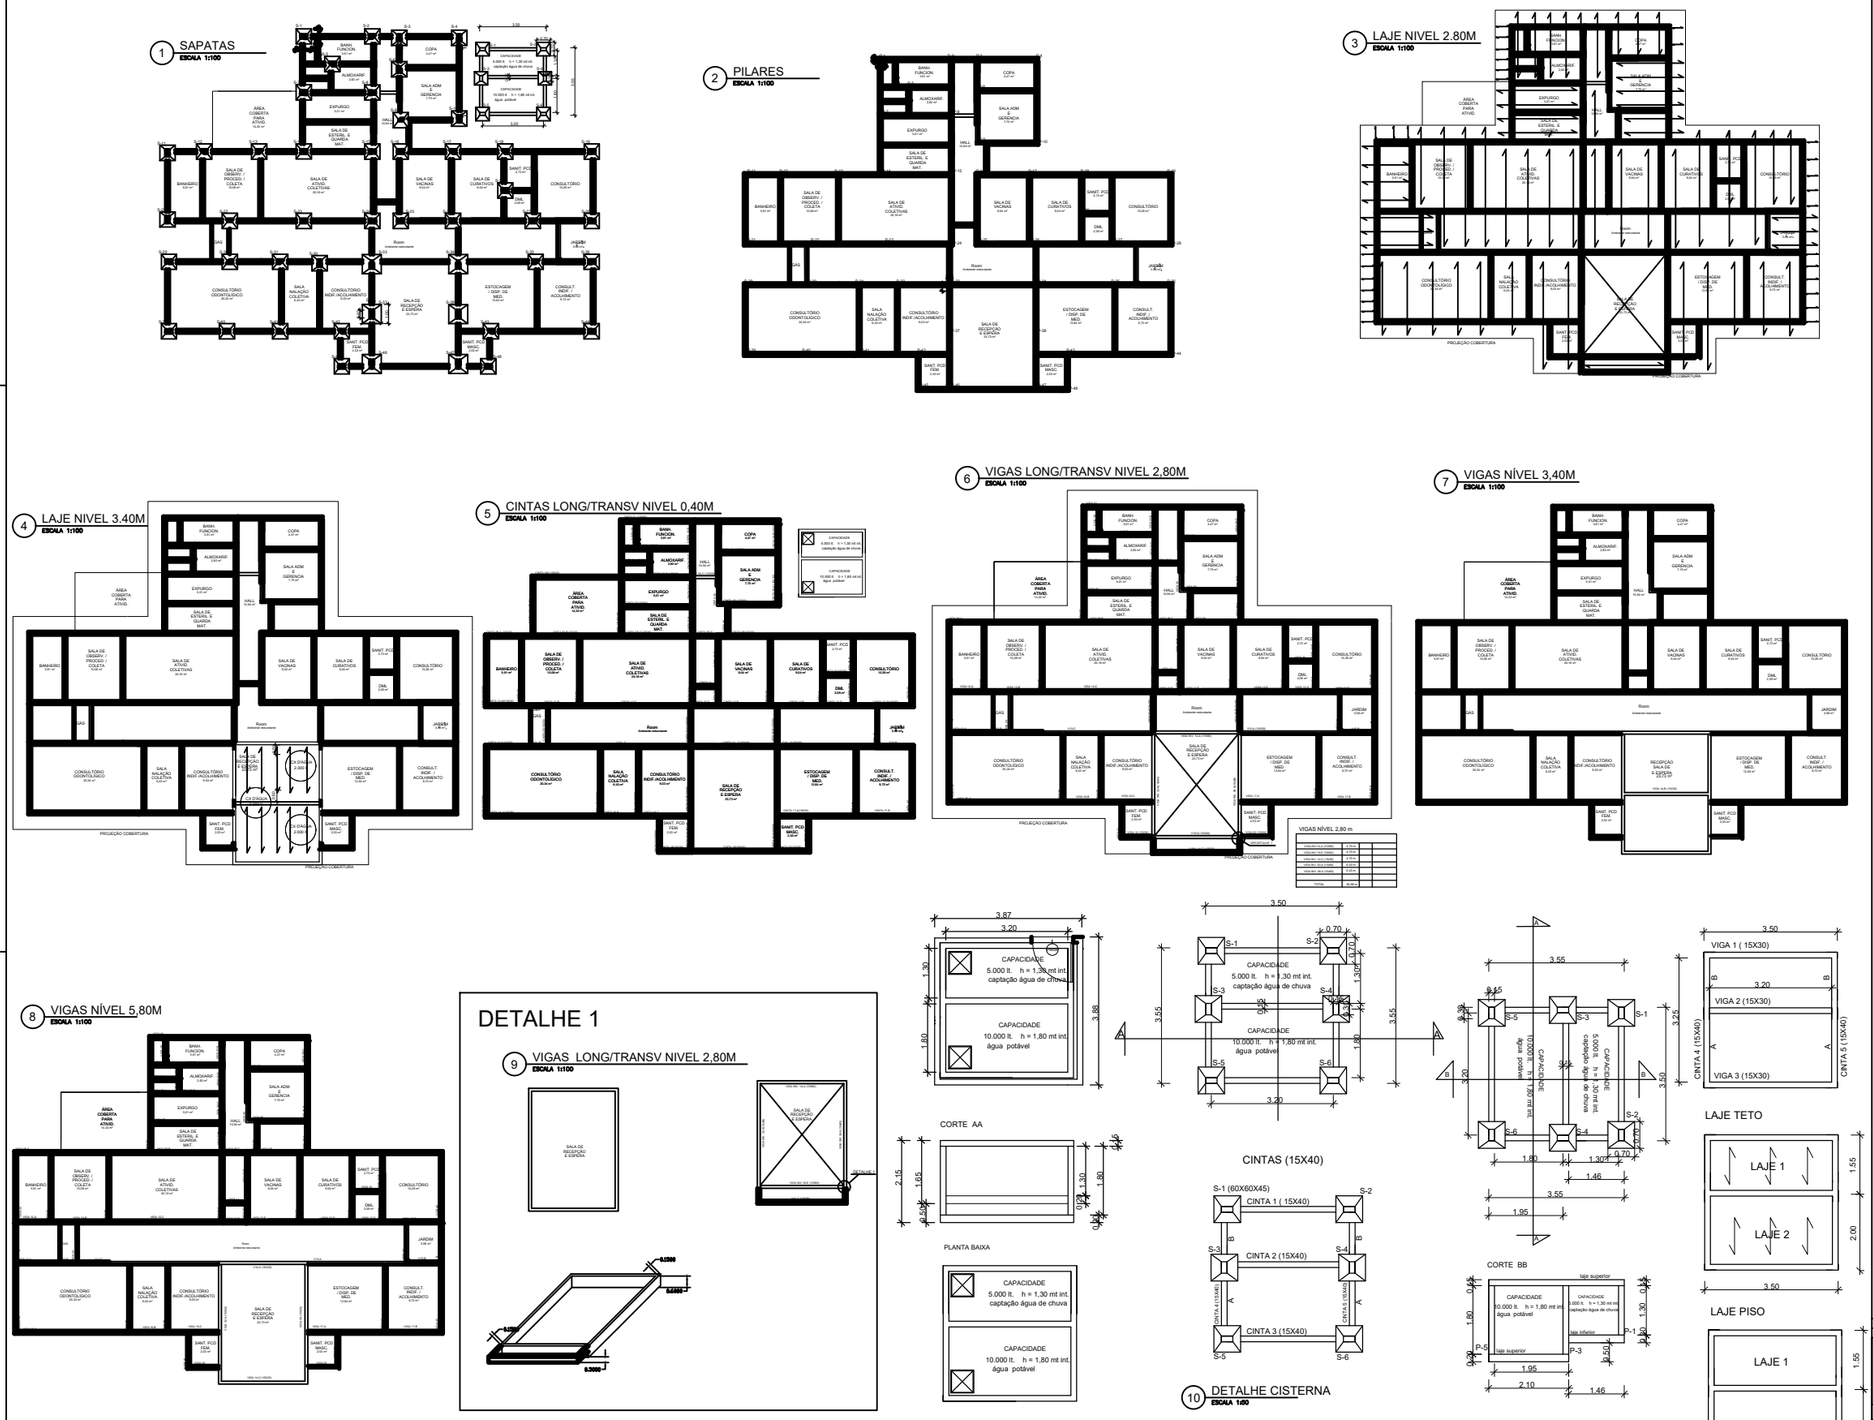

-ESSA PLANTA SERÁ FORNECIDA SOMENTE COMO BALIZAMENTOS DE QUANTITATIVOS.

-O PROJETO E MEMÓRIA DE CÁLCULO DO PROJETO EXECUTIVO SÃO DE RESPONSABILIDADE DA CONTRATADA, QUALQUER DIVERGÊNCIA DEVERÁ SER APRESENTADA ANTES DA EXECUÇÃO.

REV	DESCRIÇÃO	DATA	EXEC	VERF	APROV
0	EMISSÃO ORIGINAL	11/12/2018	SSS	SSS	DGVV

PREFEITURA SAQUAREMA
TRABALHO E RESPEITO

APROVADO

SECRETÁRIO DE OBRAS E URBANISMO

SECRETARIA DE OBRAS E URBANISMO

TÍTULO: CONSTRUÇÃO DE UNIDADE BASICA DE SAUDE DE JACONÉ

LOCAL: RUA NOVENTA E SETE - JACONÉ - SAQUAREMA - RJ

ARQ. ELETRÔNICO: DE-034.18-EST-001+0.dwg

RESP. TÉCNICO:

PROJETO:

Nº: DE-034.18-EST-001

ESCALA: INDICADAS

DATA: DEZ/2018

PRANCHA: 01/01