




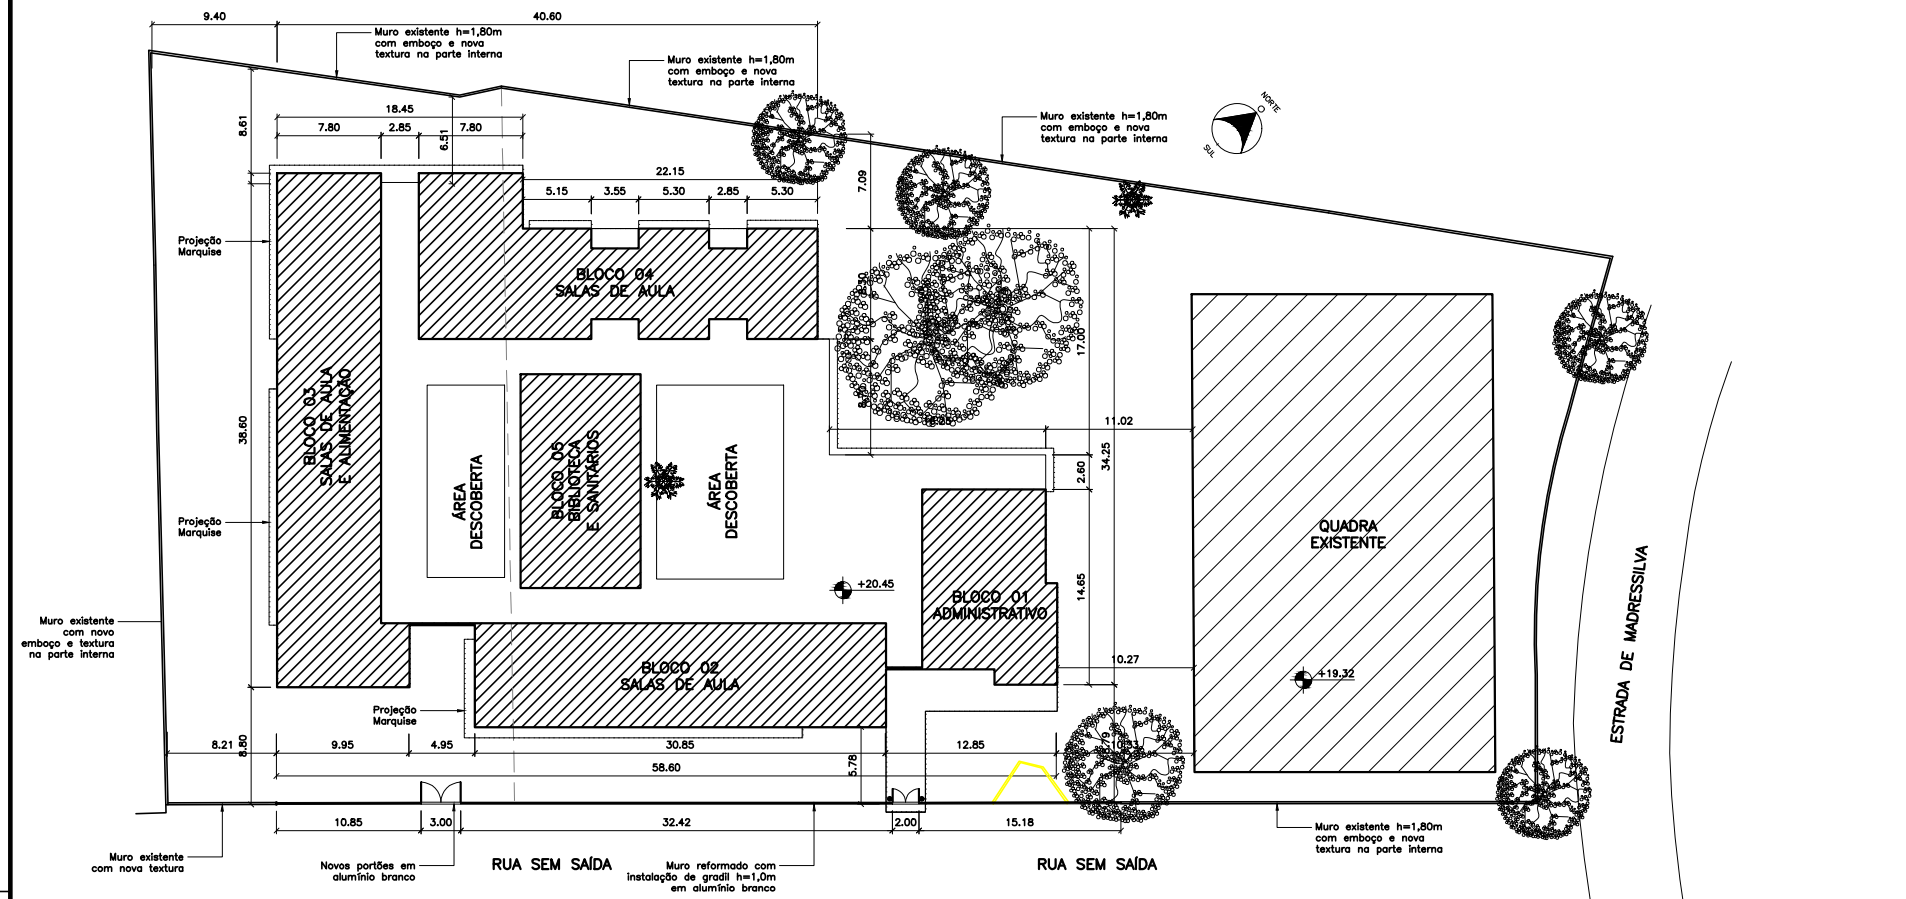


4 PLANTA DE SITUAÇÃO E. M. MADRESSILVA
ESCALA 1:250

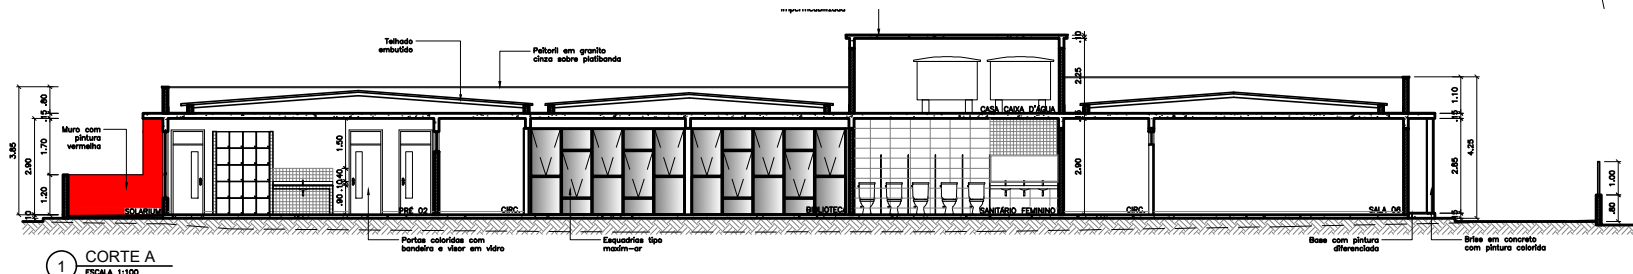

1 CORTE A
ESCALA 1:100

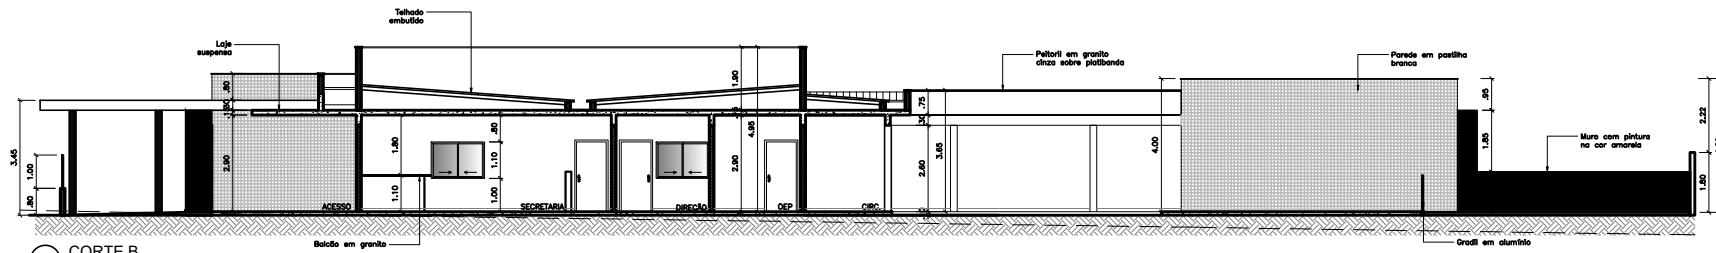

1 CORTE B
ESCALA 1:100

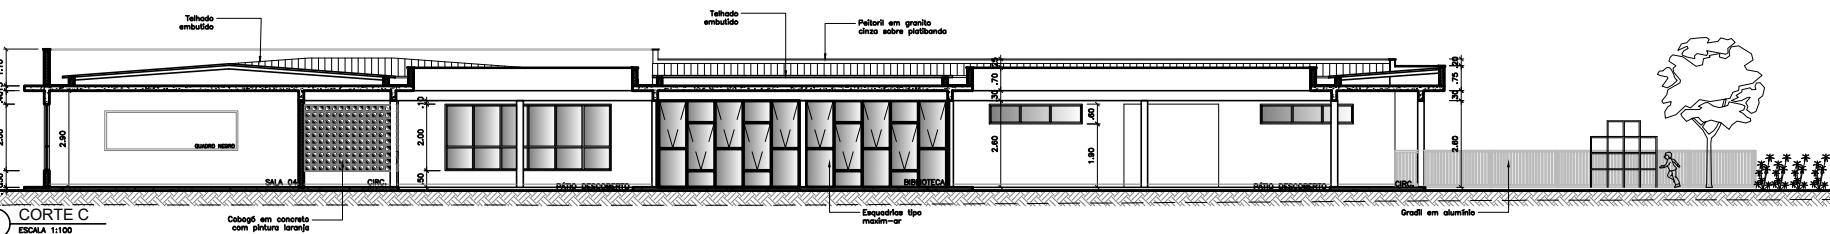

1 CORTE C
ESCALA 1:100

QUADRO DE ESQUADRIAS:

PORTAS - 1º E 2º PAVIMENTOS:

COD.	DIMENSÃO	TIPO/FUNÇÃO	MATERIAL/ACABAMENTO	QUANT.
PM1	0,90x2,10m	PORTA DE ABRIR EM 1 FL. COM VÍDIO VERTICAL	MADERA MACIÇA C/ PINTURA EM TINTA ESMALTE SINTÉTICO (AMARELO/LARANJA) COM BANDEIRA EM VÍDIO INCOLOR (H=40CM)	21
PM2	0,90x2,10m	PORTA DE ABRIR EM 1 FL.	MADERA MACIÇA C/ PINTURA EM TINTA ESMALTE SINTÉTICO NA COR BRANCA	12
PM3	0,70x2,10m	PORTA DE ABRIR EM 1 FL.	MADERA MACIÇA C/ PINTURA EM TINTA ESMALTE SINTÉTICO NA COR BRANCA	01
PM4	0,90x2,10m	PORTA DE ABRIR EM 1 FL. COM MOLA HIDRÁULICA	MADERA MACIÇA C/ PINTURA EM TINTA ESMALTE SINTÉTICO NA COR BRANCA	03
PA1	2,20x2,10m + BANDEIRA 40CM	PORTA DE ABRIR EM 2 FLS	ALUMÍNIO ANODIZADO NA COR PRETA E VÍDIO INCOLOR	02
PA2	1,90x2,10m + BANDEIRA 40CM	PORTA DE ABRIR EM 2 FLS	ALUMÍNIO ANODIZADO NA COR PRETA E VÍDIO INCOLOR	01
PA3	1,50x2,10m	PORTA DE ABRIR EM 2 FLS	ALUMÍNIO EM BARRAS TIPO TUBOS C/ ACABAMENTO NA COR BRANCA	01
PA4	0,80x0,80m	PORTINHO DE ABRIR COM VEDAÇÃO	LAMBRÉ DE ALUMÍNIO ANODIZADO NA COR BRANCA	01
PA5	0,80x1,10m	PORTINHO DE ABRIR COM VEDAÇÃO	LAMBRÉ DE ALUMÍNIO ANODIZADO NA COR BRANCA	01
PA6	0,90x2,10m + BANDEIRA 40CM	PORTA DE ABRIR EM 1 FL.	ALUMÍNIO ANODIZADO NA COR PRETA E VÍDIO INCOLOR	02
PA7	0,80x1,00m	PORTÃO DE ABRIR 1 FL.	ALUMÍNIO EM BARRAS TIPO TUBOS C/ ACABAMENTO NA COR BRANCA	01

JANELAS - 1º E 2º PAVIMENTOS:

COD.	DIMENSÃO	PEITORIL	TIPO/FUNÇÃO	MATERIAL/ACAB.	QUANT.
JA1	5,00x2,20m	H=0,50m	MAXIMAR EM 6 FOLHAS COM BASE FIXA DE 0,70m	ALUMÍNIO ANODIZADO NA COR PRETA E VÍDIO INCOLOR	08
JA2	2,80x2,00m	H=0,50m	MAXIMAR EM 3 FOLHAS COM BASE FIXA DE 0,70m	ALUMÍNIO ANODIZADO NA COR PRETA E VÍDIO INCOLOR	15
JA3	2,80x0,80m	H=1,90m	MAXIMAR EM 4 FOLHAS HORIZONTAIS	ALUMÍNIO ANODIZADO NA COR PRETA E VÍDIO INCOLOR	13
JA4	0,80x0,80m	H=1,90m	MAXIMAR EM 1 FOLHAS HORIZONTAIS	ALUMÍNIO ANODIZADO NA COR PRETA E VÍDIO INCOLOR	04
JA5	1,40x0,80m	H=1,90m	MAXIMAR EM 2 FOLHAS HORIZONTAIS	ALUMÍNIO ANODIZADO NA COR PRETA E VÍDIO INCOLOR	10
JA6	1,60x1,10m	H=1,90m	DESZLIZANTE EM 2 FOLHAS HORIZONTAIS	ALUMÍNIO ANODIZADO NA COR PRETA E VÍDIO INCOLOR	07
JA7	4,30x2,80m	DO PISO À VIGA	MAXIMAR EM FOLHAS VERTICAIS (segundo projeto arquitetônico)	ALUMÍNIO ANODIZADO NA COR PRETA E VÍDIO INCOLOR	02
JA8	4,60x2,80m	DO PISO À VIGA	MAXIMAR EM FOLHAS VERTICAIS (segundo projeto arquitetônico)	ALUMÍNIO ANODIZADO NA COR PRETA E VÍDIO INCOLOR	04

QUADRO DE ACABAMENTOS

1	PISO DE MARMORITE E RODAPÉ EM MARMORITE COM 10 cm DE ALTURA
2	PISO INTERTRAVADO CONCRETO NATURAL E VERMELHO
3	PLANTIO DE GRAMA EM PLACAS
4	GRAMA SINTÉTICA
5	EXECUÇÃO DE PISO CIMENTADO COM 1,5 cm DE ESPESURA.

1	PINTURA ACRÍLICA - NA COR BRANCO NEVE - BATE CARTEIRA NAS SALAS DE AULA H=85cm (PRE/CRETE H=85cm)
2	PINTURA ACRÍLICA - NA COR AMARELA A ESPECIFICAR
3	PINTURA ACRÍLICA - NA COR LARANJA A ESPECIFICAR
4	REVESTIMENTO EM AZULEJO BRANCO 33x45cm ATÉ O TETO (assentamento horizontal das peças)
5	REVESTIMENTO EM PASTILHAS CERÂMICAS ESMALTADAS 10x10cm EM COR A DEFINIR, DE ACORDO COM DESENHO DA FACHADA E CORTES
6	REVESTIMENTO EM PASTILHAS CERÂMICAS ESMALTADAS 10x10cm EM COR A DEFINIR ATÉ ALTURA DE 100CM, E RESTANTE EM PINTURA NA COR BRANCO NEVE
7	REVESTIMENTO EM PASTILHAS CERÂMICAS ESMALTADAS 2,5x2,5cm NA COR LARANJA
8	PINTURA TEXTURIZADA TIPO CIMENTO QUEIMADO

QUADRO DE ÁREAS

ÁREA TOTAL CONSTRUÍDA= 1978,20m²
ÁREA CONSTRUÍDA ABERTA = 581,86m²
ÁREA CONSTRUÍDA FECHADA = 1096,34m²
ÁREA TOTAL DE PROJEÇÃO = 1980,98m²
ÁREA TOTAL QUADRA EXISTENTE = 810,73m²
ÁREA TOTAL TERRENO = 5216,93m²

1	PINTURA NA COR BRANCA
2	PINTURA NA COR AMARELA
3	PINTURA NA COR LARANJA
4	PINTURA NA COR VERMELHA
5	VÍDIO TEMPERADO INCOLOR
6	PINTURA TEXTURIZADA TIPO CIMENTO QUEIMADO

COORDENADAS

766980,07 E
7467745,70 S

0	EMISSÃO	15/01/2018	TMG	AMS	ODV
REV	REVISÃO	DATA	EXEC.	VERIF.	APROV.

PREFEITURA SAQUAREMA
TRABALHO E RESPEITO

SECRETARIA DE OBRAS E URBANISMO

TÍTULO	ESCOLA MADRESSILVA PLANTA DE SITUAÇÃO E CORTES	ARQ. ELETRÔNICO	DE-009.18-ARQ-002
LOCAL	ESTRADA DE MADRESSILVA, SAQUAREMA, RJ	DE-009.18-ARQ-002=0.DWG	
PROJETO	TALITHA GOMES / CAU: A61258-8	ESCALA	1:250 E 1:100
		DATA	NOV/2018
		PRANCHAS	001

ISO A1 841 x 594 mm