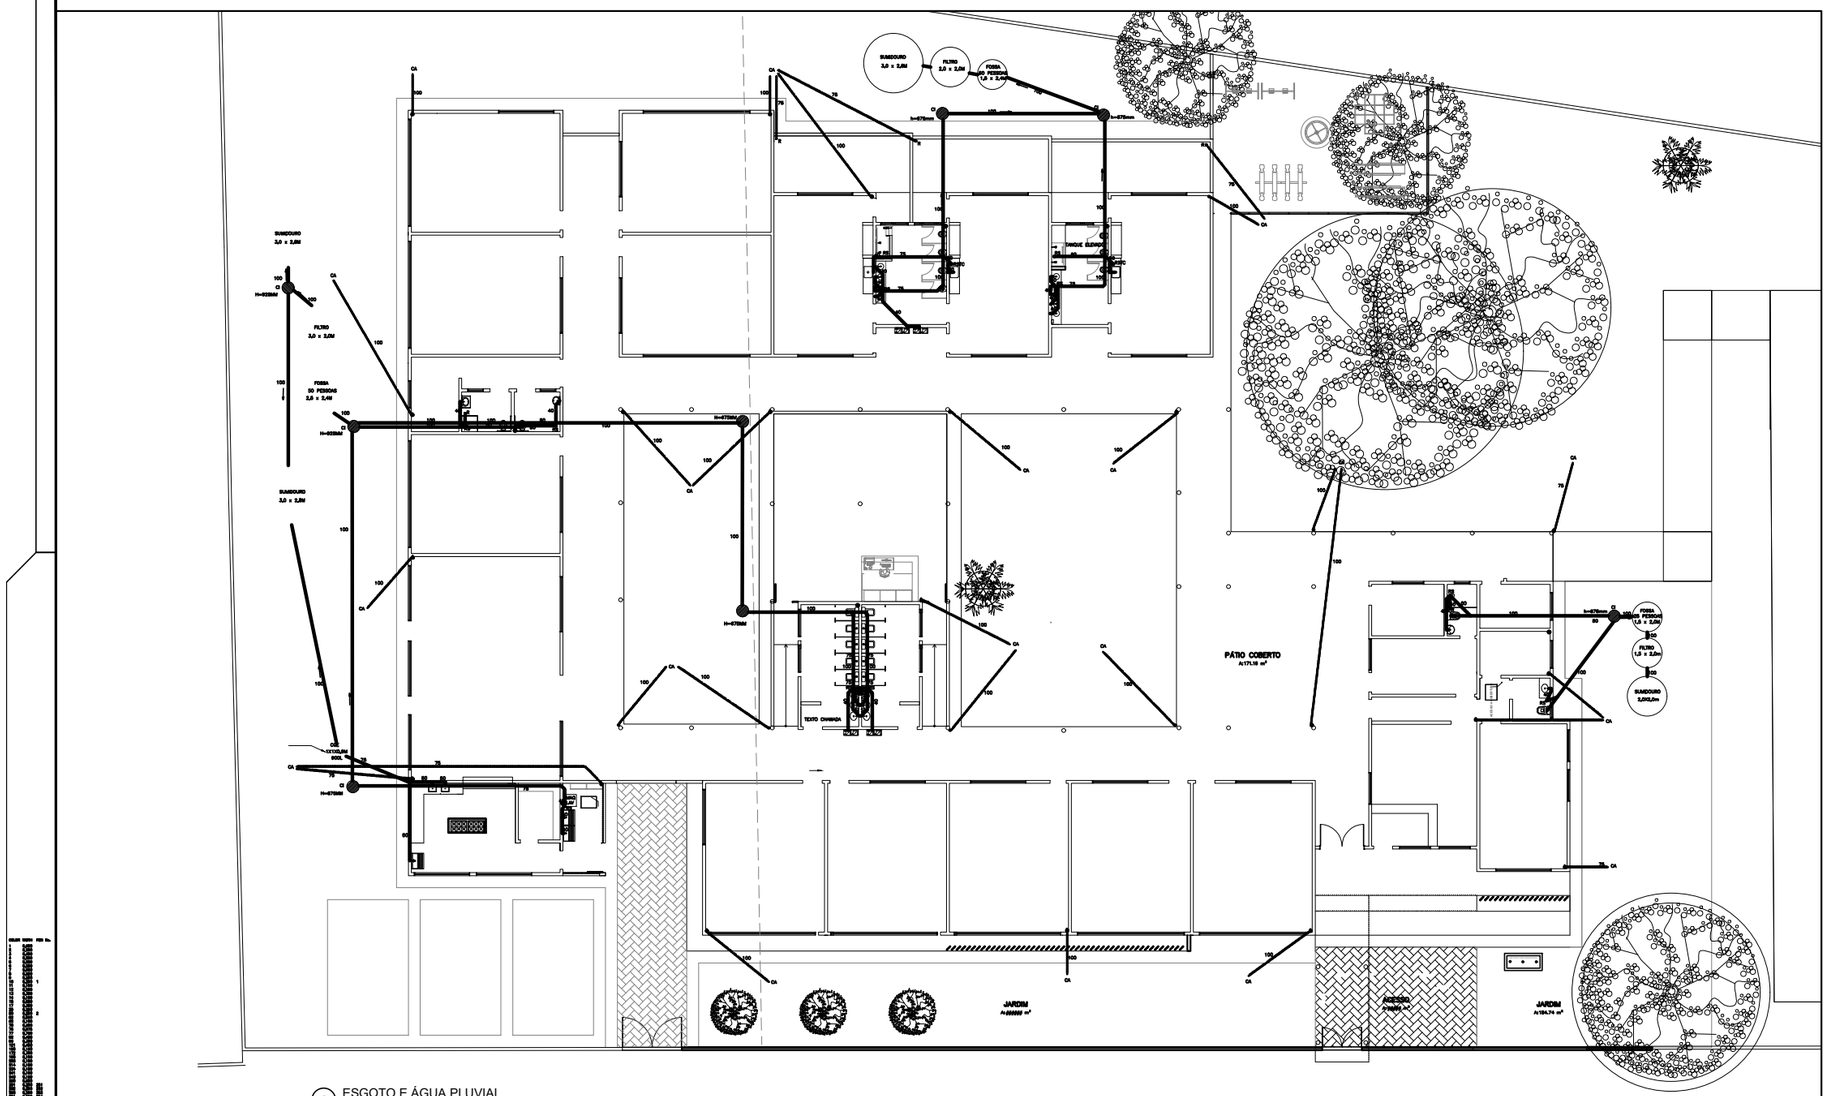


1 ESGOTO E ÁGUA PLUVIAL
ESCALA 1/100

COORDENADAS
756980.07 E
7467745.70 S

LEGENDA ESGOTO

- COLUNA DE ESGOTO SANITÁRIO DIÂMETRO INDICADO
- COLUNA DE VENTILAÇÃO DIÂMETRO INDICADO
- COLUNA DE ÁGUA PLUVIAL DIÂMETRO INDICADO
- RALO SECO QUADRADO – R
- RALO SIFONADO – RS
- VÁLVULA DE RETENÇÃO – VR
- FOSSA – F
- CAIXA DE PASSAGEM – CP
- POÇO DE VISITA – PV
- TUBO QUE SOBE
- TUBO QUE DESCE
- ESGOTO PRIMÁRIO
- ESGOTO SECUNDÁRIO
- VENTILAÇÃO
- ÁGUA PLUVIAL
- CAIXA DE INSPEÇÃO – CI
- CAIXA SIFONADA – CS
- CAIXA RETENTORA DE GORDURA (simples) – CGS
- CAIXA RETENTORA DE GORDURA (dupla) – CGD

NOTAS:
1) CAIXAS DE AREIA SEM FUNDO E COM PROFUNDIDADE MÍNIMA DE 1,20M PARA INFILTRAÇÃO DAS ÁGUAS PLUVIAIS NO SOLO.

Nº	EMISSÃO INICIAL	29/12/2018	AJA	AM	DDVV
REV.	DESCRIÇÃO	DATA	EXEC.	VERIF.	APROV.

PREFEITURA SAQUAREMA
TRABALHO E RESPEITO
APROVADO
SECRETARIO DE OBRAS E URBANISMO

SECRETARIA DE OBRAS E URBANISMO

TÍTULO: E. M. MADRESSILVA
INSTALAÇÕES DE ESGOTO E ÁGUAS PLUVIAIS - PAV. TÉRREO

LOCAL: ESTRADA DA MADRESSILVA - MADRESSILVA

ARQ. ELETRÔNICO: DE-009.18-ESG-001-G.DWG

PROJETO: RESPONSÁVEL - CAU/CREA

Nº: DE-009.18-ESG-001

ESCALA: INDICADA | DATA: 12/2018 | PRANCHA: 01/02

1189 x 594 mm