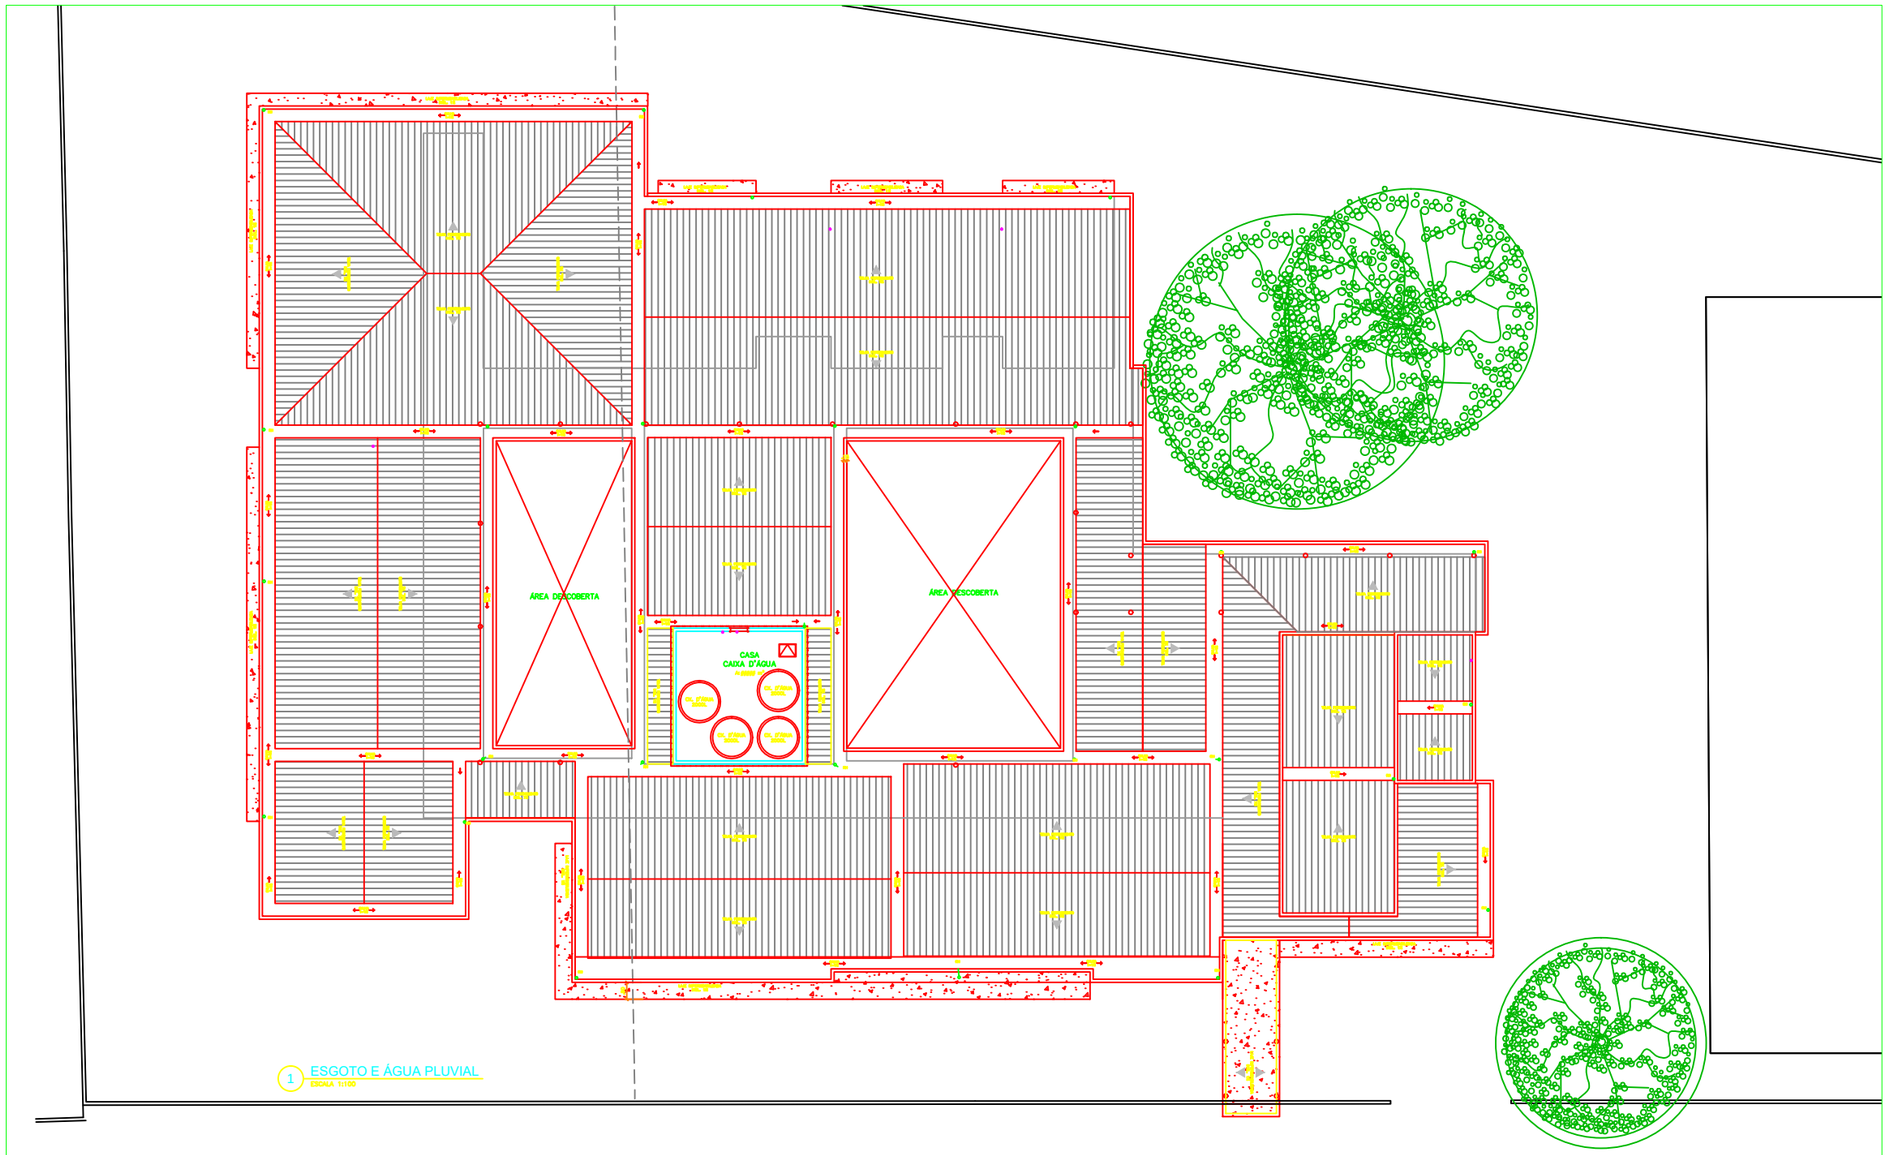


LEGENDA ESGOTO

- COLUNA DE ESGOTO SANITÁRIO DIÂMETRO INDICADO
- COLUNA DE VENTILAÇÃO DIÂMETRO INDICADO
- COLUNA DE ÁGUA PLUVIAL DIÂMETRO INDICADO
- RALO SECO QUADRADO – R
- RALO SIFONADO – RS
- VÁLVULA DE RETENÇÃO – VR
- FOSSA – F
- CAIXA DE PASSAGEM – CP
- POÇO DE VISITA – PV
- TUBO QUE SOBE
- TUBO QUE DESCE
- ESGOTO PRIMÁRIO
- ESGOTO SECUNDÁRIO
- VENTILAÇÃO
- ÁGUA PLUVIAL
- CAIXA DE INSPEÇÃO – CI
- CAIXA SIFONADA – CS
- CAIXA RETENTORA DE GORDURA (simples) – CGS
- CAIXA RETENTORA DE GORDURA (dupla) – CGD

REV	DESCRIÇÃO	DATA	EXEC	VERIF	APROV

PREFEITURA SAQUAREMA
TRABALHO E RESPEITO

SECRETARIA DE OBRAS E URBANISMO

APROVADO

SECRETÁRIO DE OBRAS E URBANISMO

TÍTULO: INSTALAÇÕES DE ESGOTO E ÁGUA PLUVIAL - COBERTURA

LOCAL: ESTRADA DO CORDEIRO - MARICUTIA

ARQ. ELETRÔNICO

PROJETO

RESPONSÁVEL - CAUDATA

Nº: DE-009.18-ESG-002

ESCALA: 1:100 | DATA | FOLHA Nº: 02/02

1189 x 594 mm