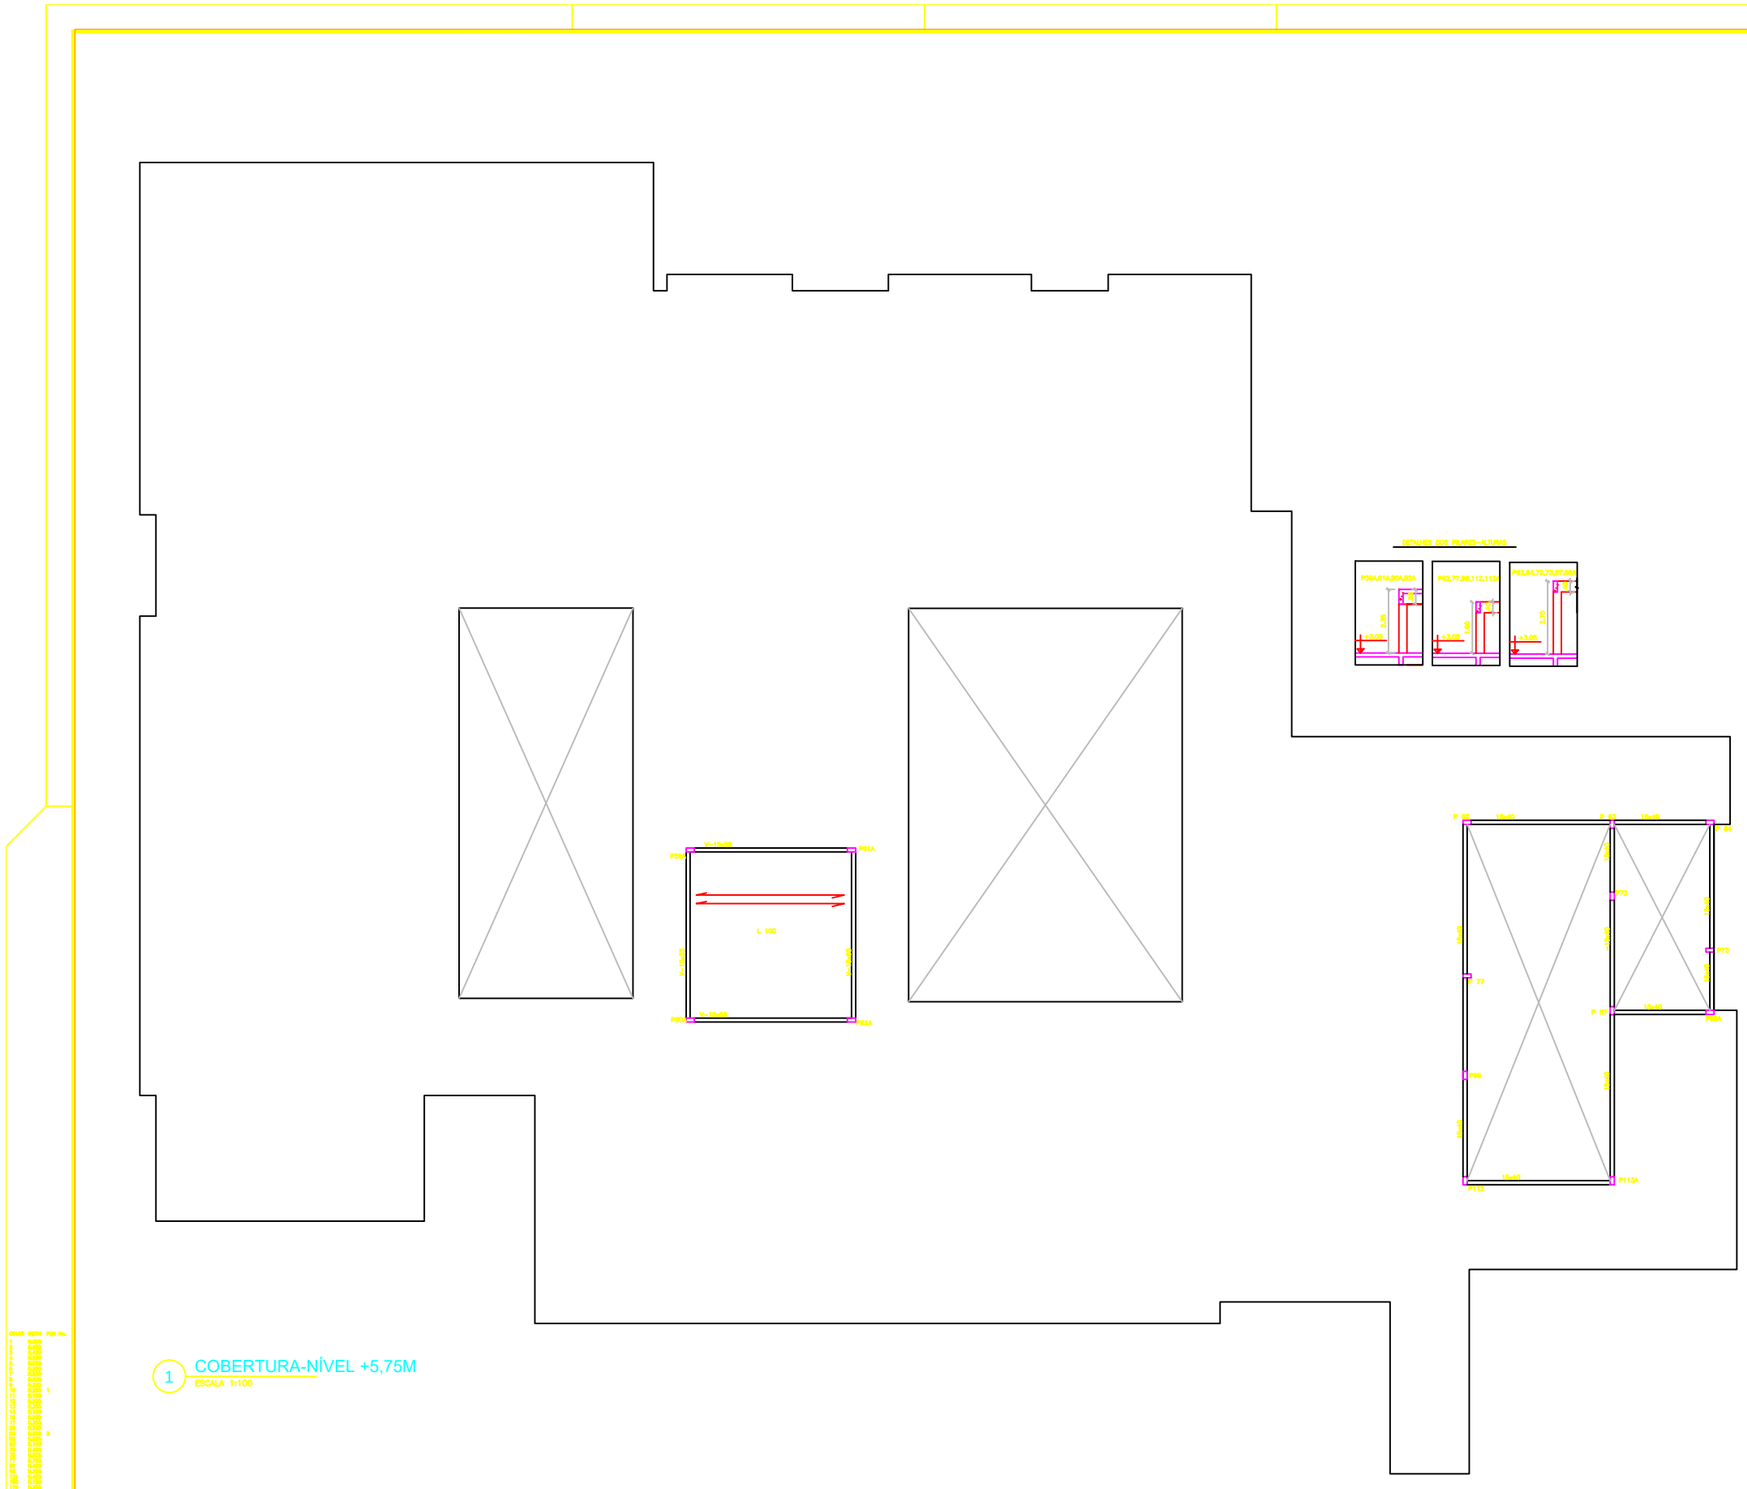

1 COBERTURA-NÍVEL +5,75M
ESCALA 1:100

NOTAS:
1) PROJETO BÁSICO DE ESTRUTURAS PARA AUXÍLIO NA ELABORAÇÃO DE ORÇAMENTO. TODA E QUALQUER DEFINIÇÃO DEVERÁ SER VERIFICADA POR MEIO DE PROJETO EXECUTIVO.
2) CLASSE DE AGRESSIVIDADE AMBIENTAL II, CONCRETO C25 E COBRIMENTO NOMINAL =30 MM.
3) LAJES 41 E 42 DEVERÃO RECEBER ARMADURA NEGATIVA 6.3 MM

REV.	DESCRIÇÃO	DATA	EXEC.	VERIF.	APROV.

PREFEITURA SAQUAREMA
TRABALHO E RESPEITO

APROVADO

SECRETÁRIO DE OBRAS E URBANISMO

SECRETARIA DE OBRAS E URBANISMO

TÍTULO: ESCOLA MUNICIPAL DA MADRESSILVA
PROJETOS DE ESTRUTURA

LOCAL: ESTRADA DA MADRESSILVA, MADRESSILVA, SAQUAREMA - RJ
ENDEREÇO LINHA 2

ARQ. ELETRÔNICO: DE-009.18-EST-01.DWG

PROJETO

RESPONSÁVEL - CAU/CREA

Nº DE-009.18-EST-001

ESCALA: INDICADA

DATA: 12/2018

PRANCHA: 01/04

ISO A1 841 x 594 mm