




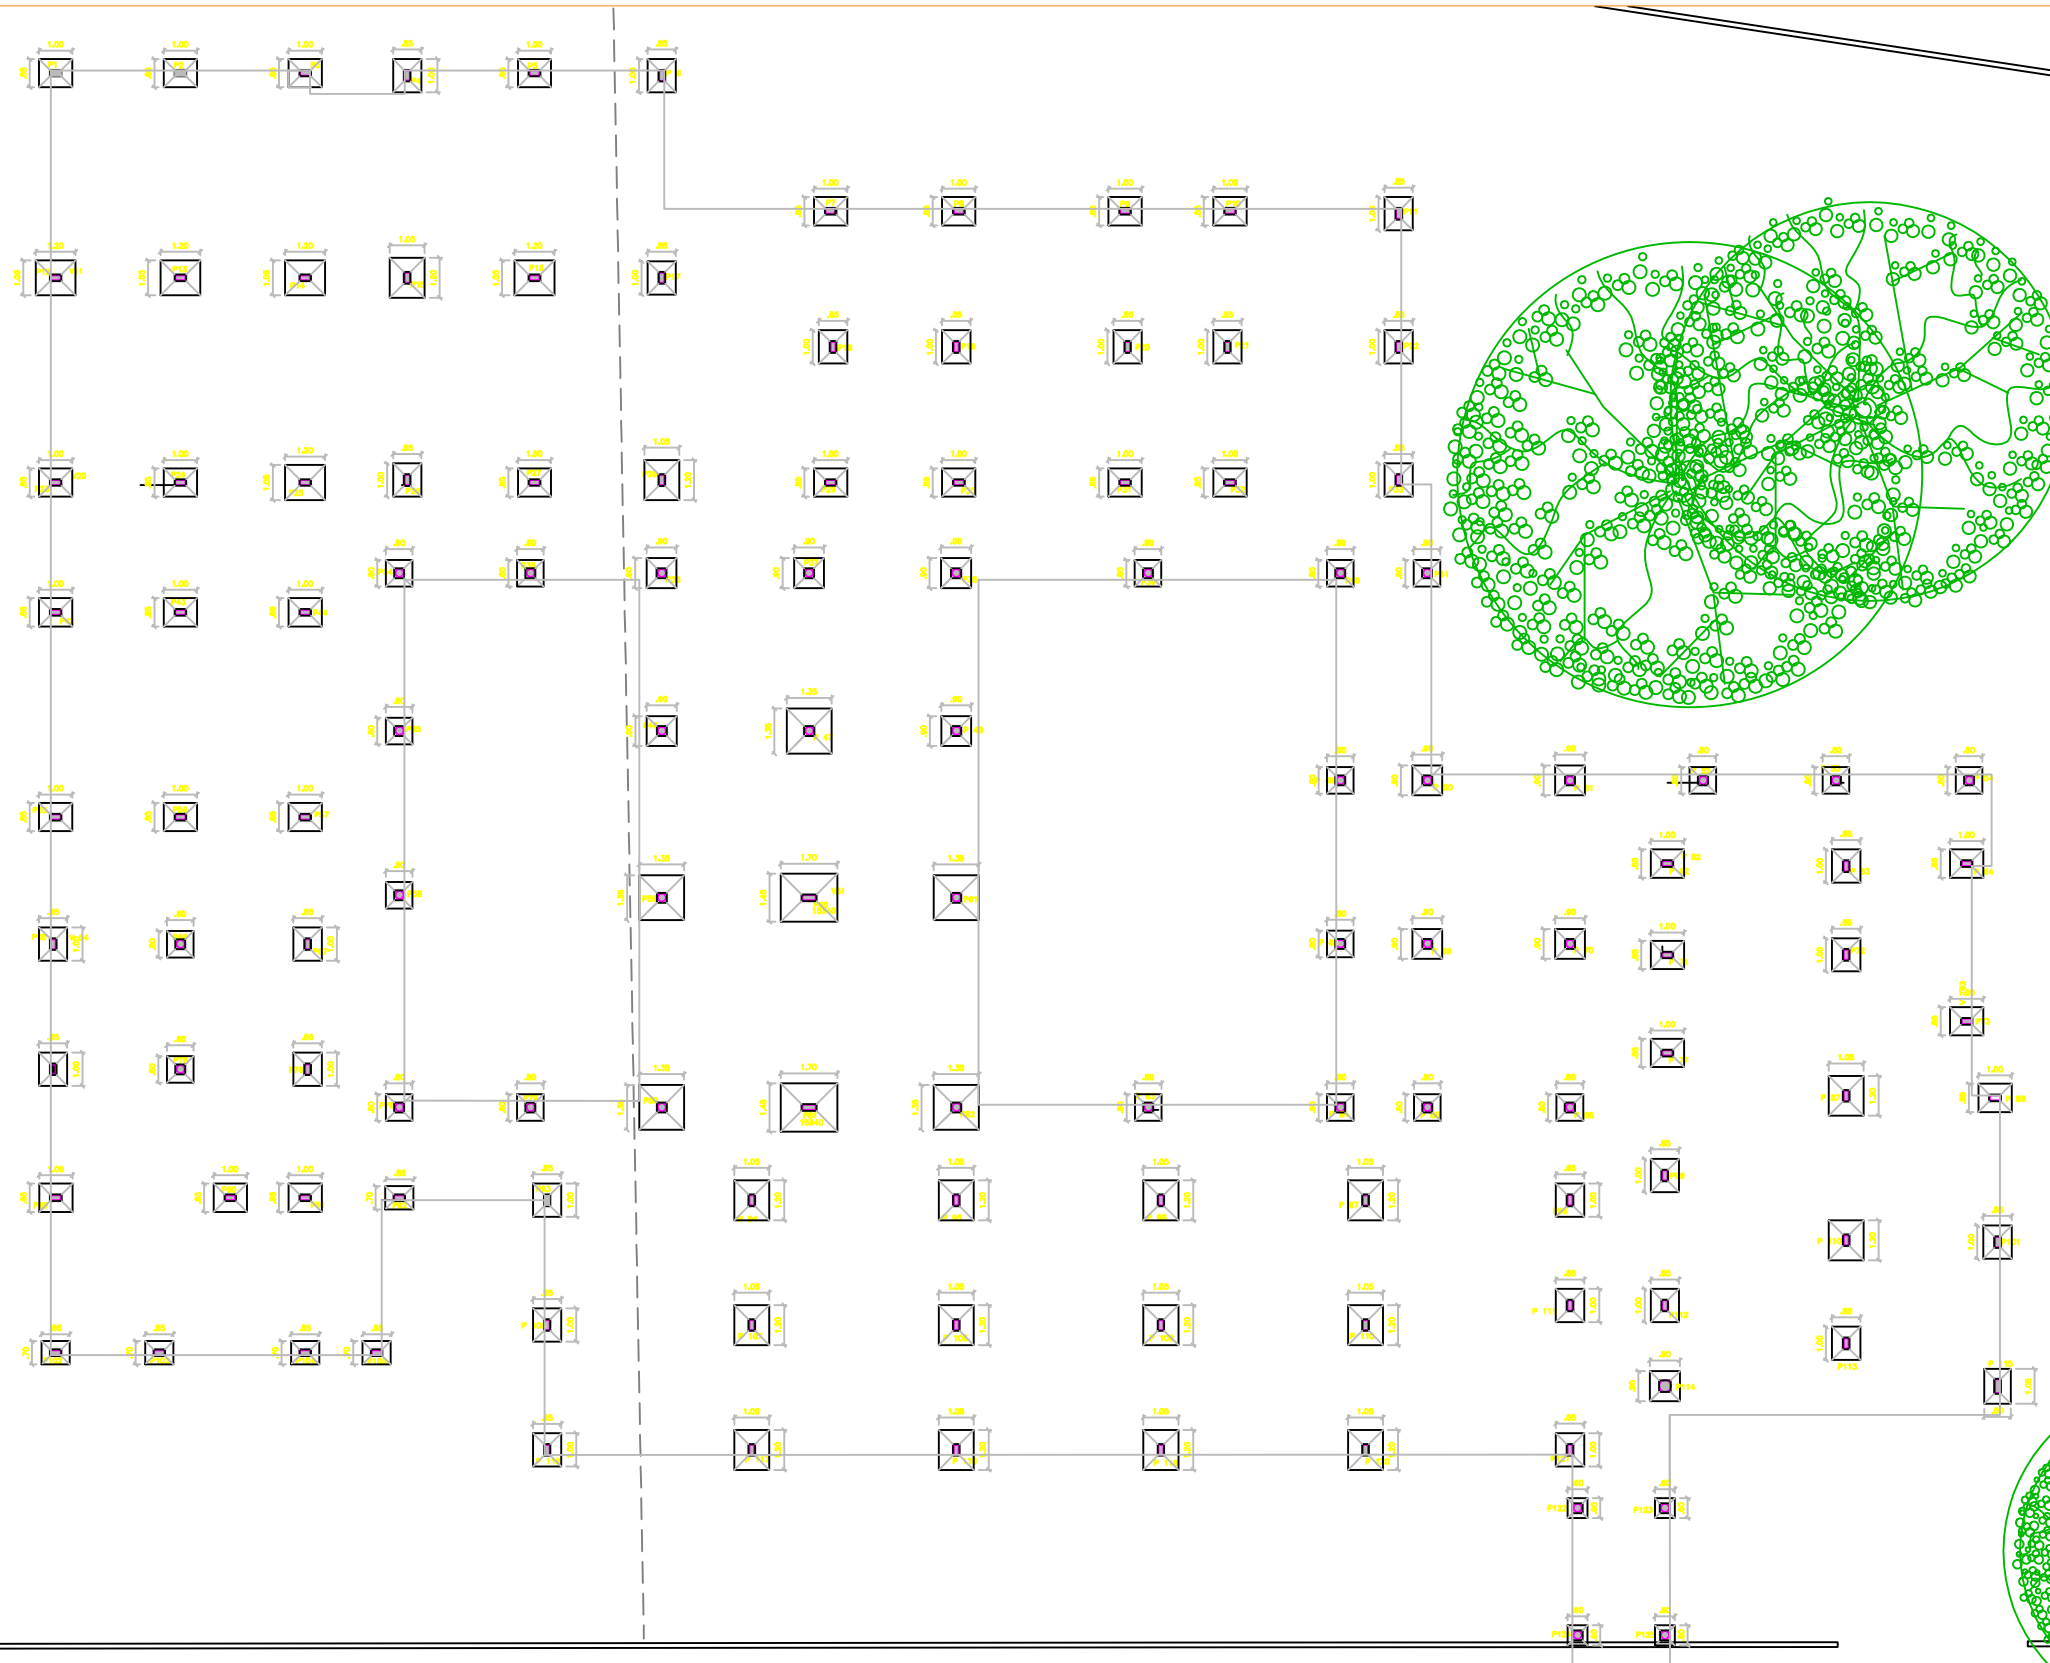


4 SAPATAS- NÍVEL -1,50M
ESCALA 1:100

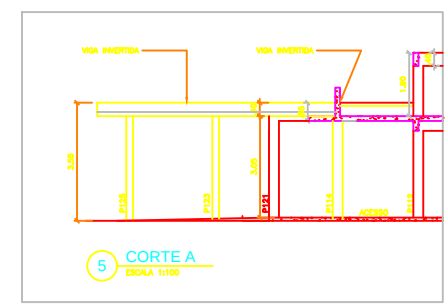

5 CORTE A
ESCALA 1:100

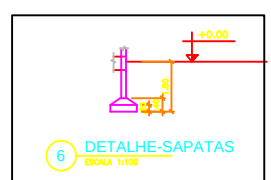

6 DETALHE-SAPATAS
ESCALA 1:100

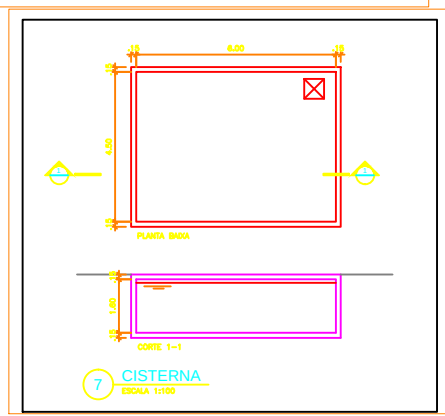

7 CISTERNA
ESCALA 1:100



NOTAS:
1) PROJETO BASEADO EM ESTRUCTURA PARA AVALIAR
NA ELABORAÇÃO DE ORÇAMENTO, TODA E QUALQUER
SOLUÇÃO DEVERÁ SER VERIFICADA POR MEIO DE PROJETO EXECUTIVO.
2) QUANTIDADE DE ARMADILHAÇÃO DE CONCRETO C30 E
CONCRETO NORMAL -30 MM.
3) LAJES 41 E 42 DEVERÃO RECEBER ARMADILHA NEGATIVA 6.3 MM

PROJETO	DE-009.18-EST-001	DATA	12/2018	PRINCHA	04/04
RESPONSÁVEL	CAUREA	INDICADA	12/2018	INDICADA	04/04
ISO A1 841 x 594 mm					

PREFEITURA SAQUAREMA
TRABALHO E RESPEITO

SECRETARIA DE OBRAS E URBANISMO

SECRETÁRIO DE OBRAS E URBANISMO

ESCOLA MUNICIPAL DA MADRESSILVA
PROJETOS DE ESTRUTURA

LOCAL: ESTRADA DA MADRESSILVA, MADRESSILVA, SAQUAREMA - RJ
ENDEREÇO LINHA 2

PROJETO

PROJETO	DE-009.18-EST-001	DATA	12/2018	PRINCHA	04/04
RESPONSÁVEL	CAUREA	INDICADA	12/2018	INDICADA	04/04
ISO A1 841 x 594 mm					