


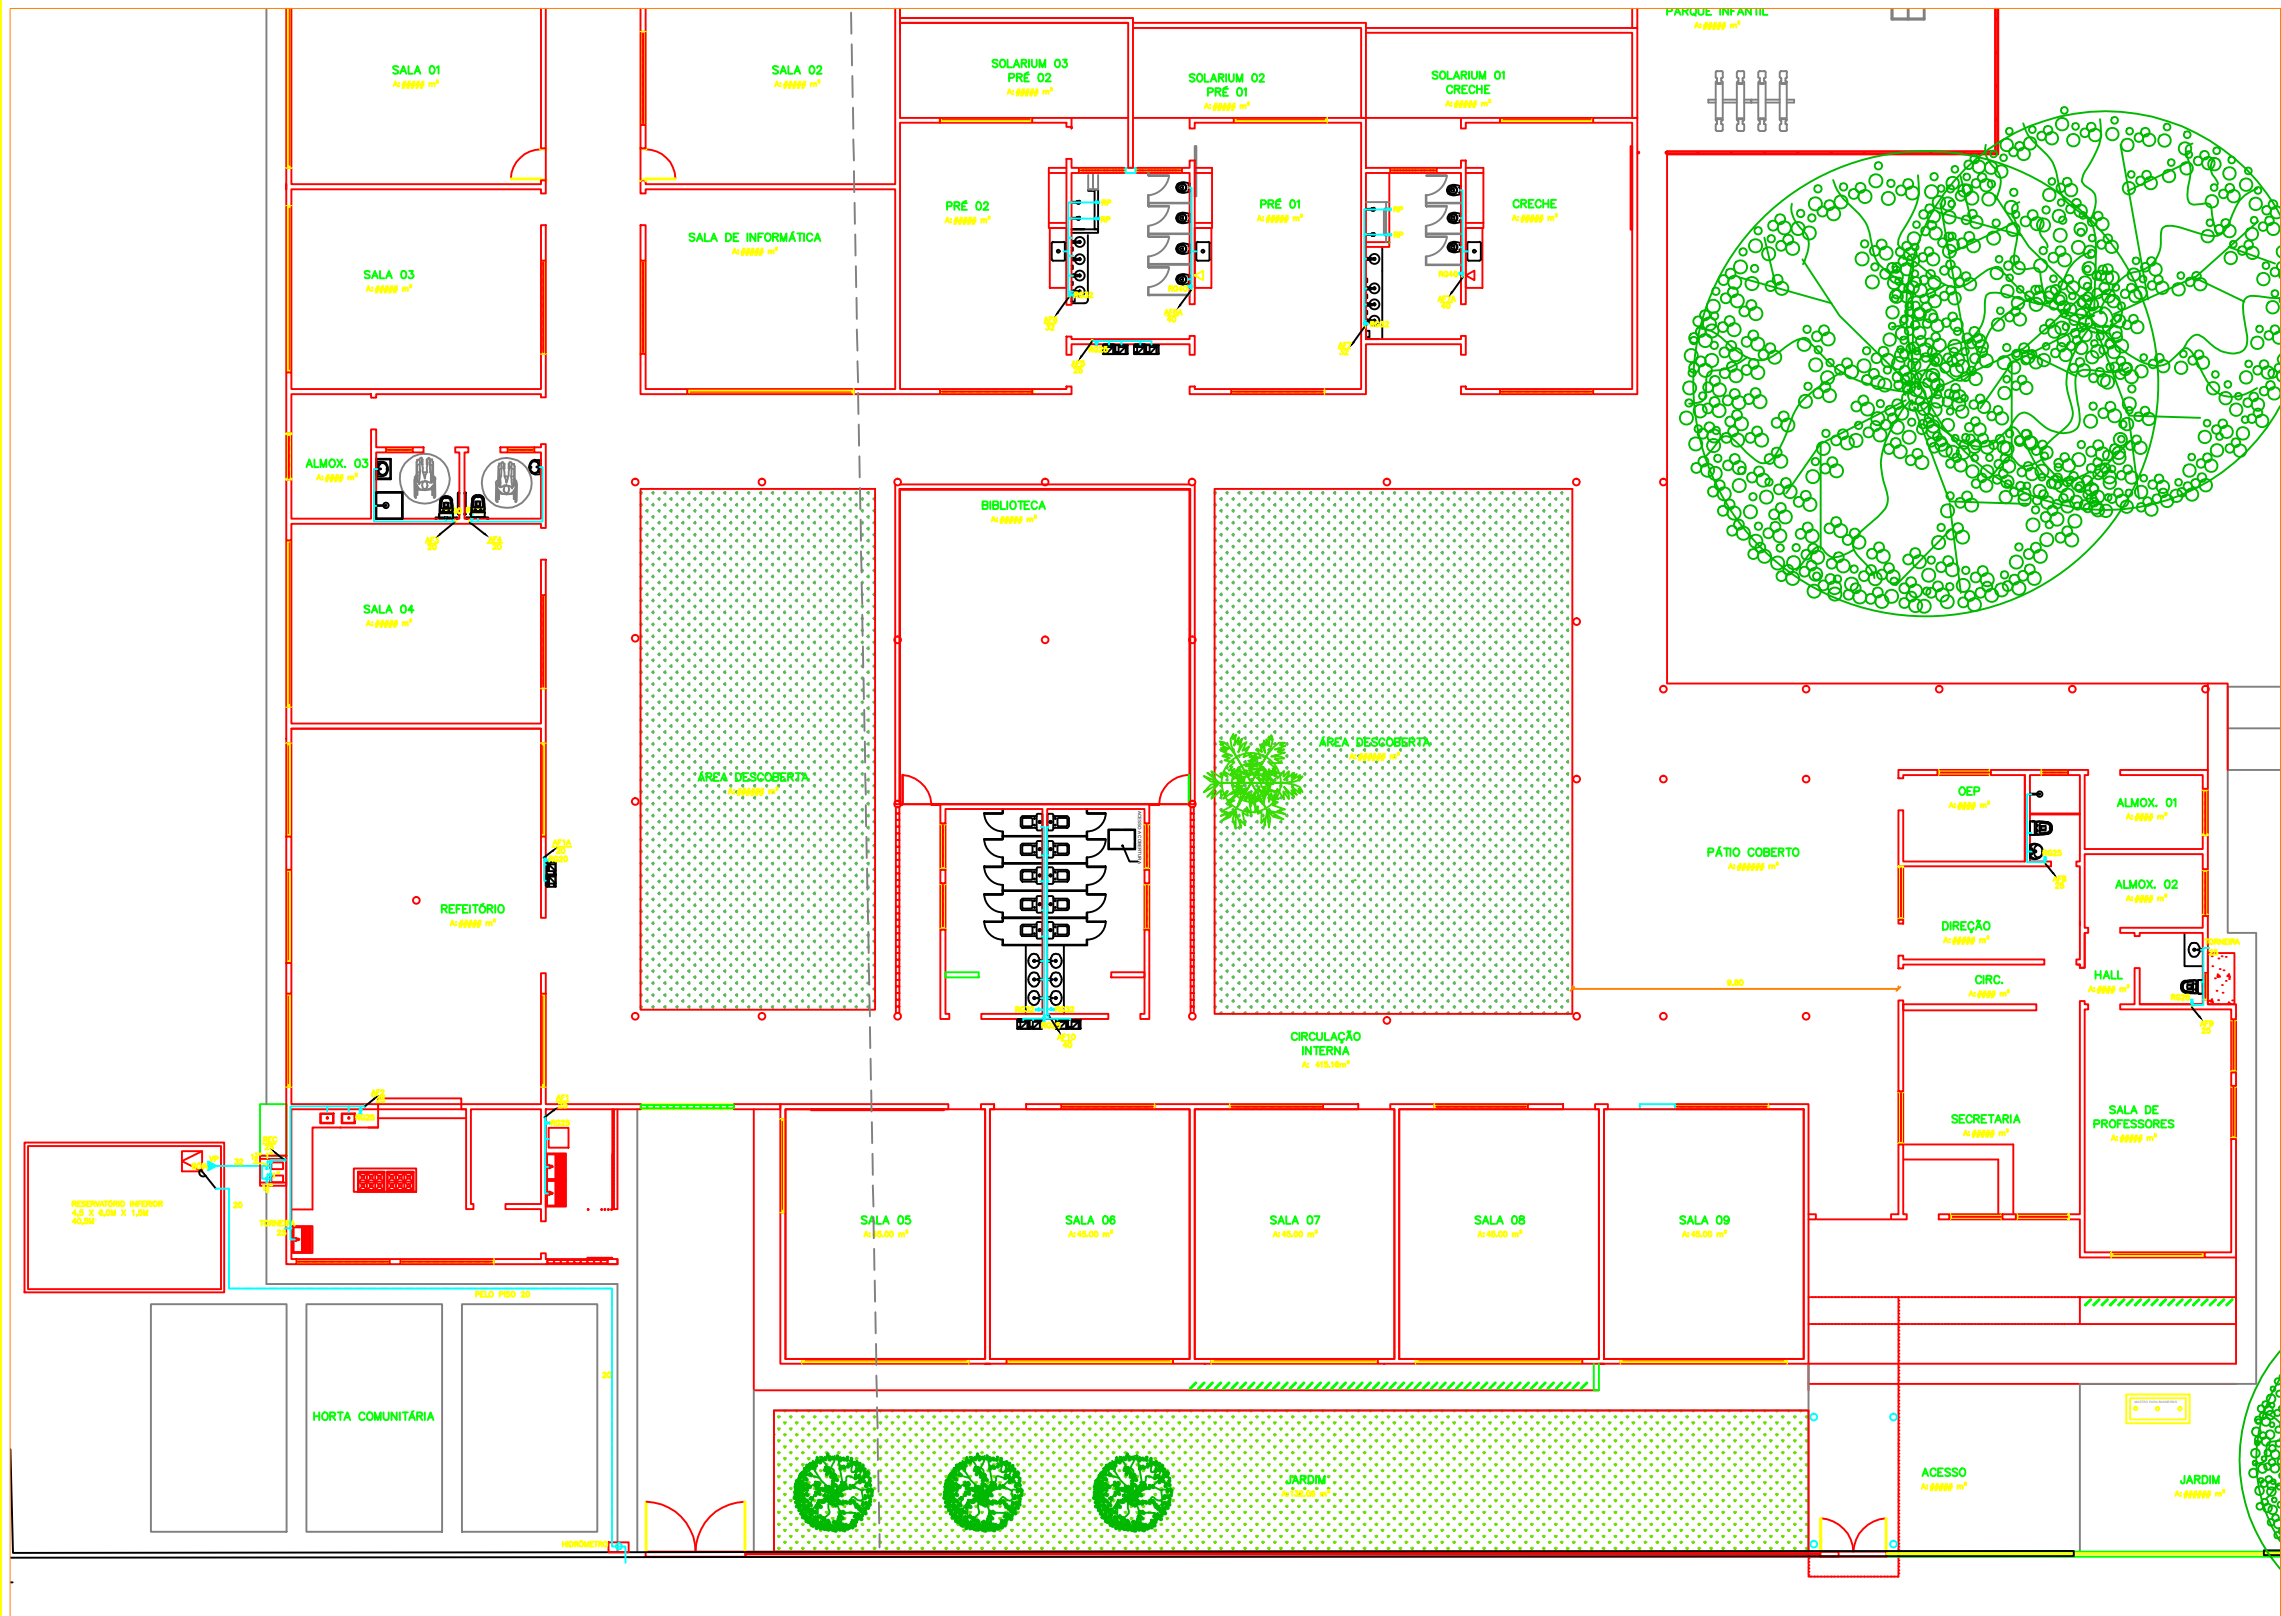

1
2
REV	DESCRIÇÃO	DATA	EXEC.	VERB.	APROV.
 PREFEITURA SAQUAREMA TRABALHO E RESPEITO		APPROVADO			
TÍTULO		SECRETÁRIO DE OBRAS E URBANISMO			
LOCAL		SECRETARIA DE OBRAS E URBANISMO			
PROJETO		ESCOLA MADRE SILVIA INSTALAÇÕES HIDRÁULICAS - PAV. TERREO			
RESPONSÁVEL - CAUREA		ARG. ELETRÔNICO			
Nº		DE-009.18-HID-001-0 DWG			
ESCALA		1:100			
DATA		NOV/2015			
PRIMEIRA		001			
ISO A1 841 x 594 mm					