


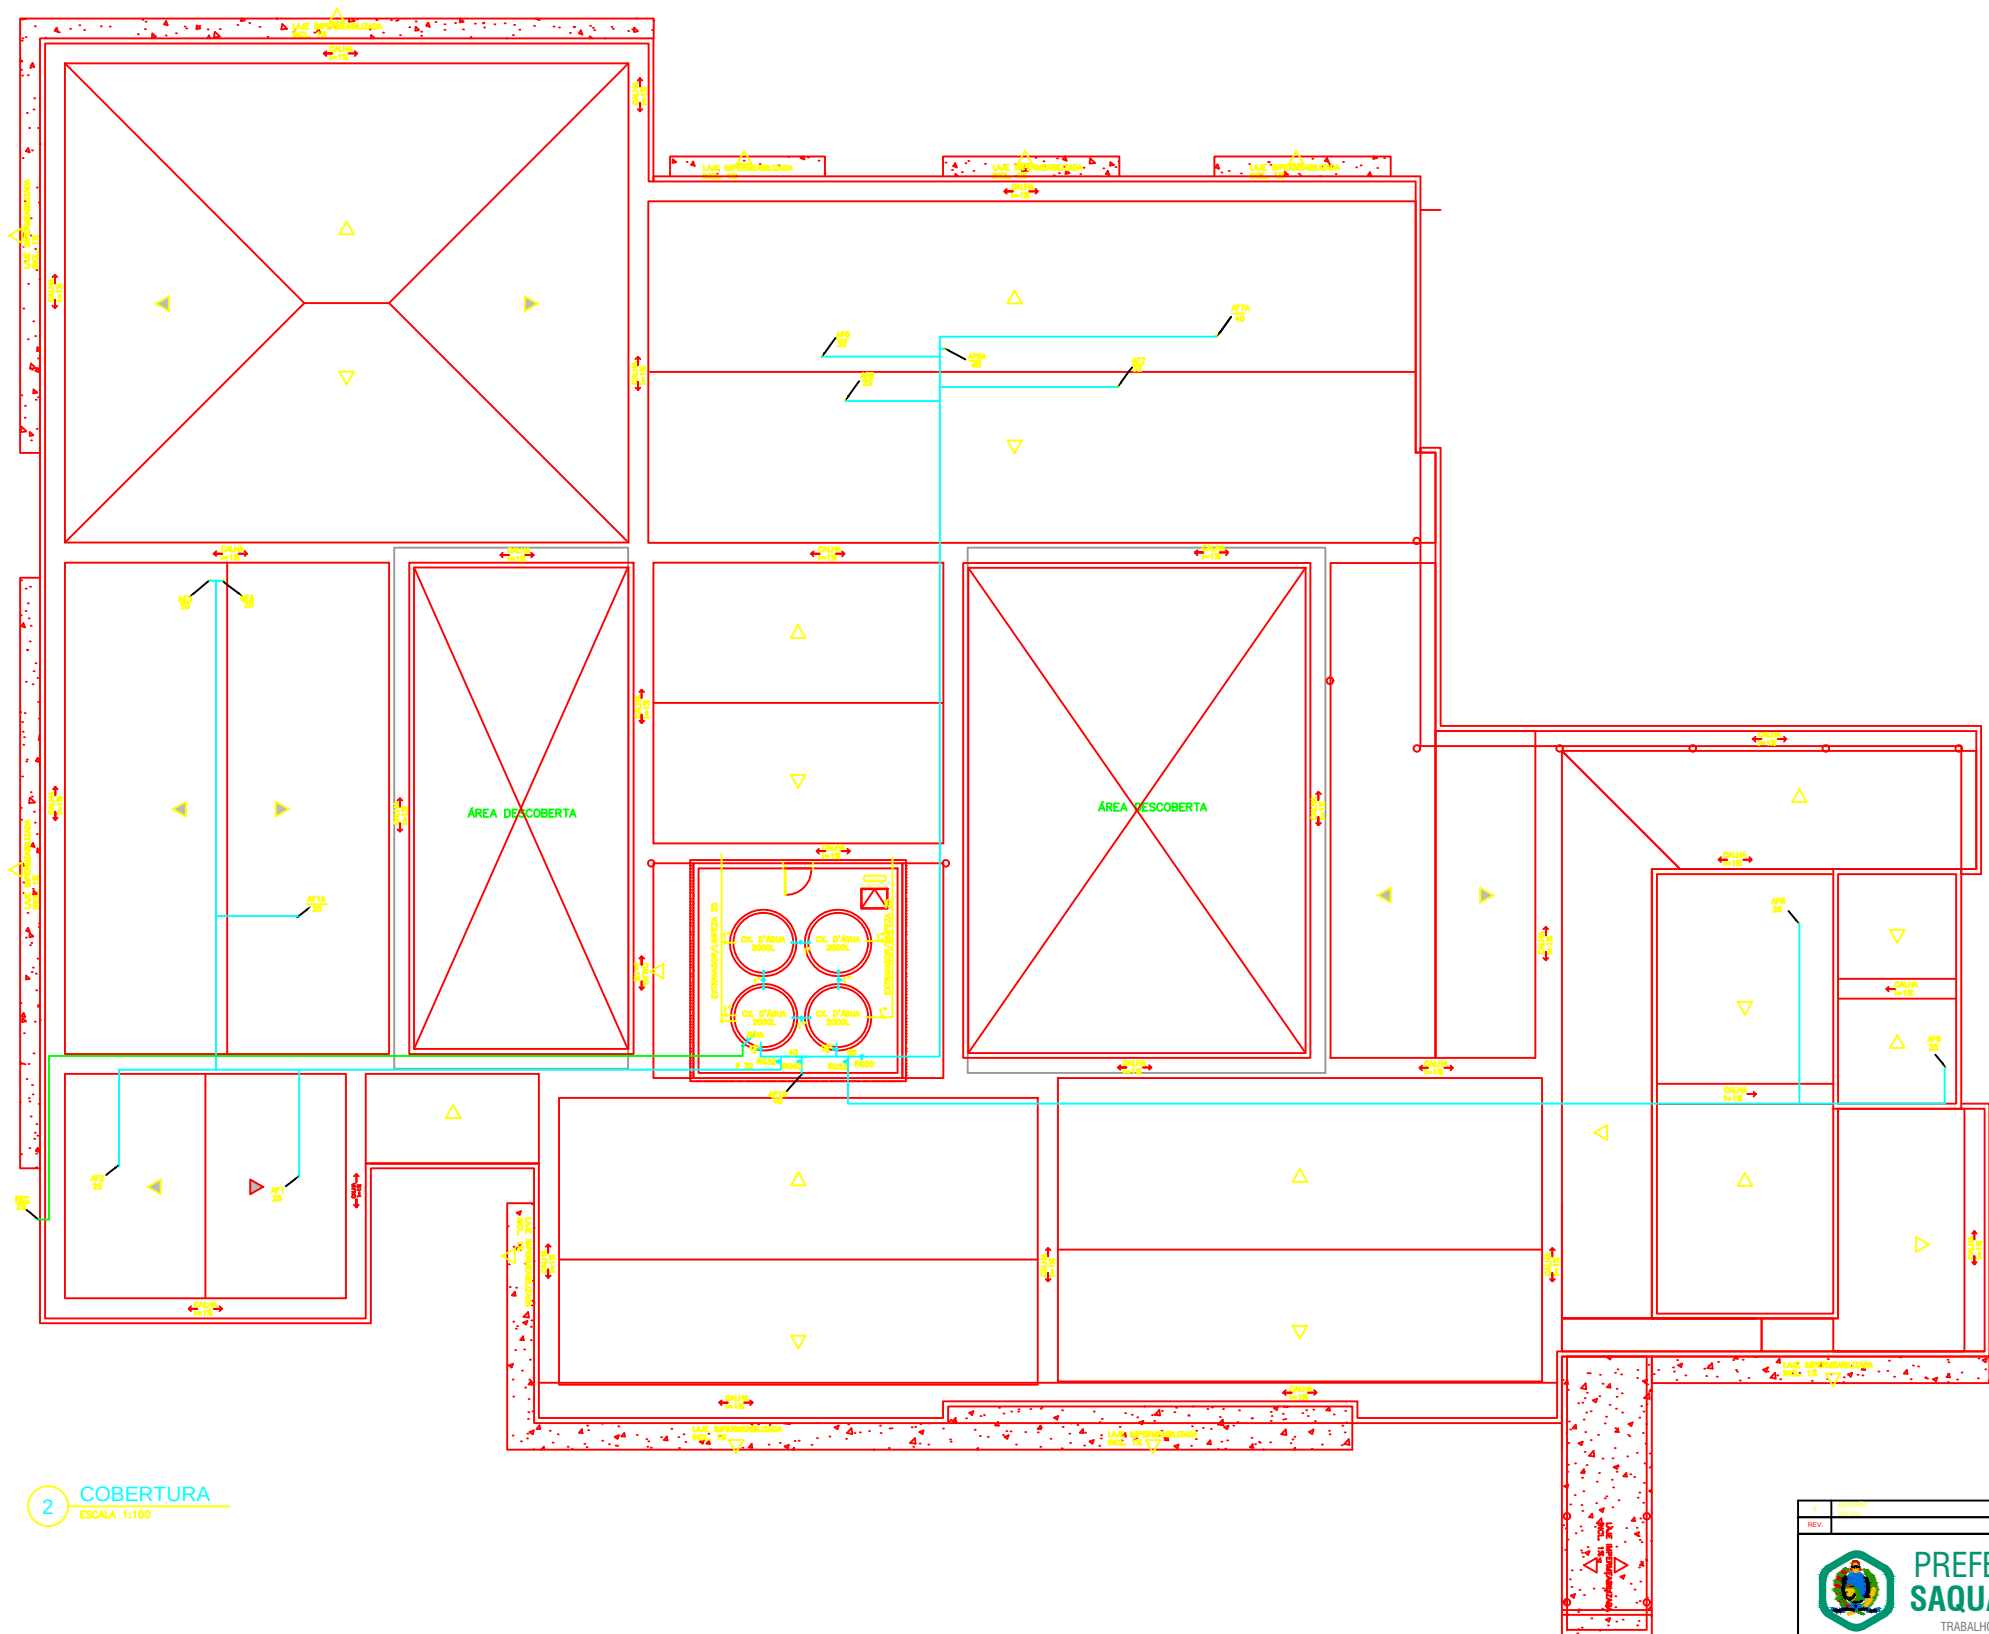

2 COBERTURA
ESCALA 1:100

REV.	DESCRIÇÃO	DATA	EXEC.	VERIF.	APROV.
PREFEITURA SAQUAREMA TRABALHO E RESPEITO		APROVADO			
SECRETARIA DE OBRAS E URBANISMO		SECRETÁRIO DE OBRAS E URBANISMO			
TÍTULO		ESCOLA MADRESSILVA			
LOCAL		INSTALAÇÕES HIDRÁULICAS - COBERTURA			
PROJETO		ARQ. ELETRÔNICO			
RESPONSÁVEL - CAUCREA		DE-009.18-HID-002			
ESCALA		1:100			
DATA		DEZ/2018			
FOLHA		002			

ISO A1 841 x 594 mm