


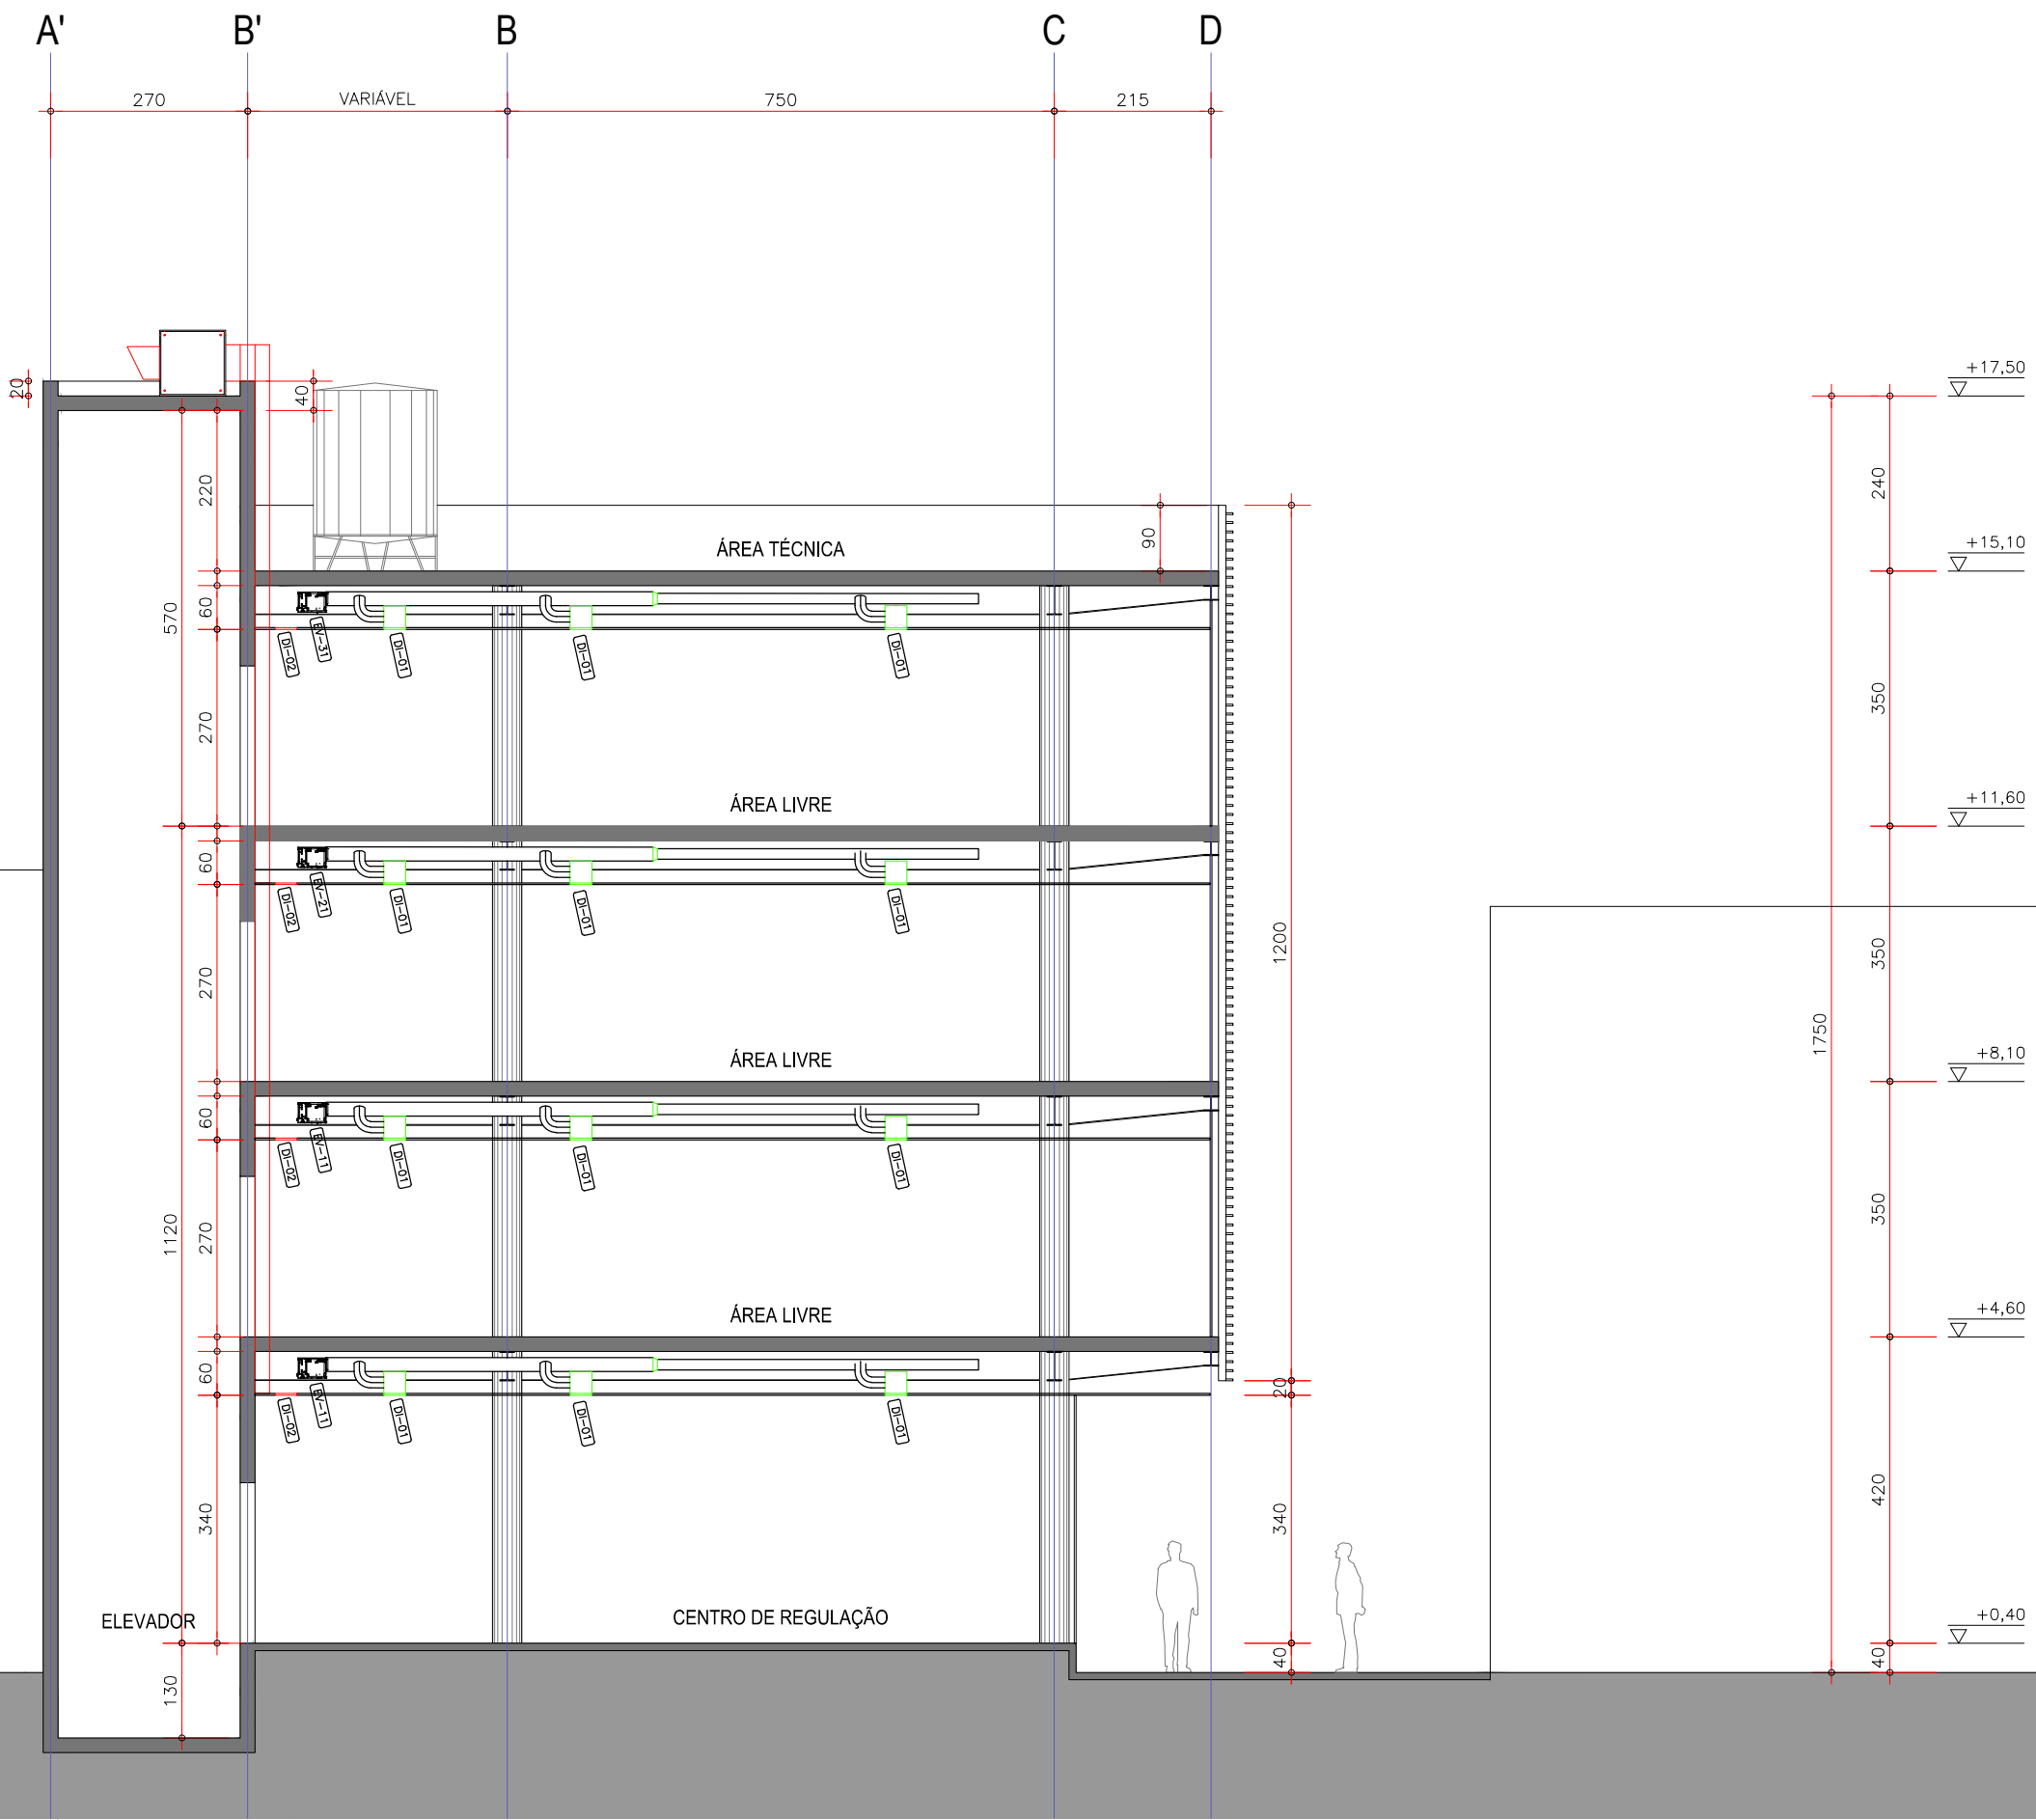

CORTE TRANSVERSAL T1
ESC 1/100

ITEM	DESCRIÇÃO	Q
DI-01	DIFUSOR 30x30cm DUPLA DEFLEXÃO C/4 SAIDAS E REGISTRO	63
DI-02	GRELHA DE RETORNO 150x30m SIMPLES DEFLEXÃO C/4 SAIDAS E SEM REGISTRO	12
DI-03	GRELHA DE EXAUSTÃO 15x30m SIMPLES DEFLEXÃO C/4 SAIDAS E REGISTRO	12
DI-04	DIFUSOR 50x50cm DUPLA DEFLEXÃO C/4 SAIDAS E REGISTRO	4
F-G4	FILTRO G4	12
EV-01/CD-01	SPLIT DUTADO 60.000 BTU/h	1
EV-02/CD-02	SPLIT DUTADO 60.000 BTU/h	1
EV-03/CD-03	SPLIT DUTADO 60.000 BTU/h	1
EV-11/CD-11	SPLIT DUTADO 60.000 BTU/h	1
EV-12/CD-12	SPLIT DUTADO 60.000 BTU/h	1
EV-13/CD-13	SPLIT DUTADO 60.000 BTU/h	1
EV-31/CD-31	SPLIT DUTADO 60.000 BTU/h	1
EV-32/CD-32	SPLIT DUTADO 60.000 BTU/h	1
EV-33/CD-33	SPLIT DUTADO 60.000 BTU/h	1

- DUTO DE RENOVAÇÃO DE AR EM AÇO GALVANIZADO
- DUTO DE EXAUSTÃO EM AÇO GALVANIZADO
- DUTO DE INSULFLAMENTO FLEXÍVEL
- DUTO DE INSULFLAMENTO EM AÇO GALVANIZADO
- LINHA DE SUÇÃO
- LINHA DE DESCARGA

0	EMISSÃO INICIAL	21/01/2019	IURI	DANILO	DANILO
REV.	DESCRIÇÃO	DATA	EXEC.	VERIF.	APROV.
<div><div><div><div>PREFEITURA</div><div>SAQUAREMA</div><div>TRABALHO E RESPEITO</div></div></div><div>APROVADO</div><div>SECRETÁRIO DE OBRAS E URBANISMO</div></div>					
SECRETARIA DE OBRAS E URBANISMO					
TÍTULOPOUPA TEMPO - AR CONDICIONADO CORTE TRANSVERSAL - LOCAÇÃO EXAUSTÃO					
LOCALPOUPA TEMPO AV. SAQUAREMA - SAQUAREMA			ARQ. ELETRÔNICO DE-503.18-ARC-001 A 005=0		
PROJETO			N° DE-503.18-ARC-005=0		
IURI ANDERSON - CREA 2010130935			ESCALA 1/100	DATA DEZEMBRO/2018	PRANCHA 05