

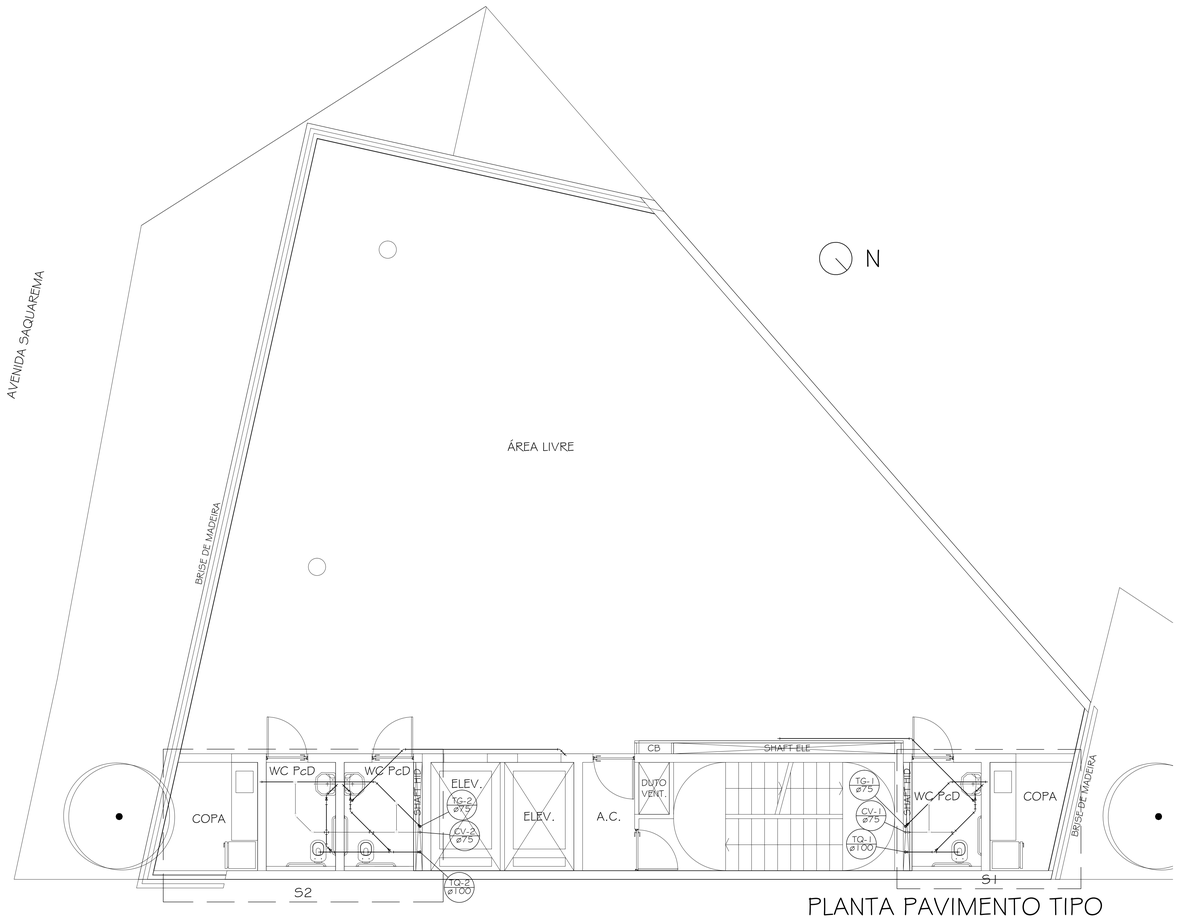



PLANTA PAVIMENTO TIPO
ESC 1/50

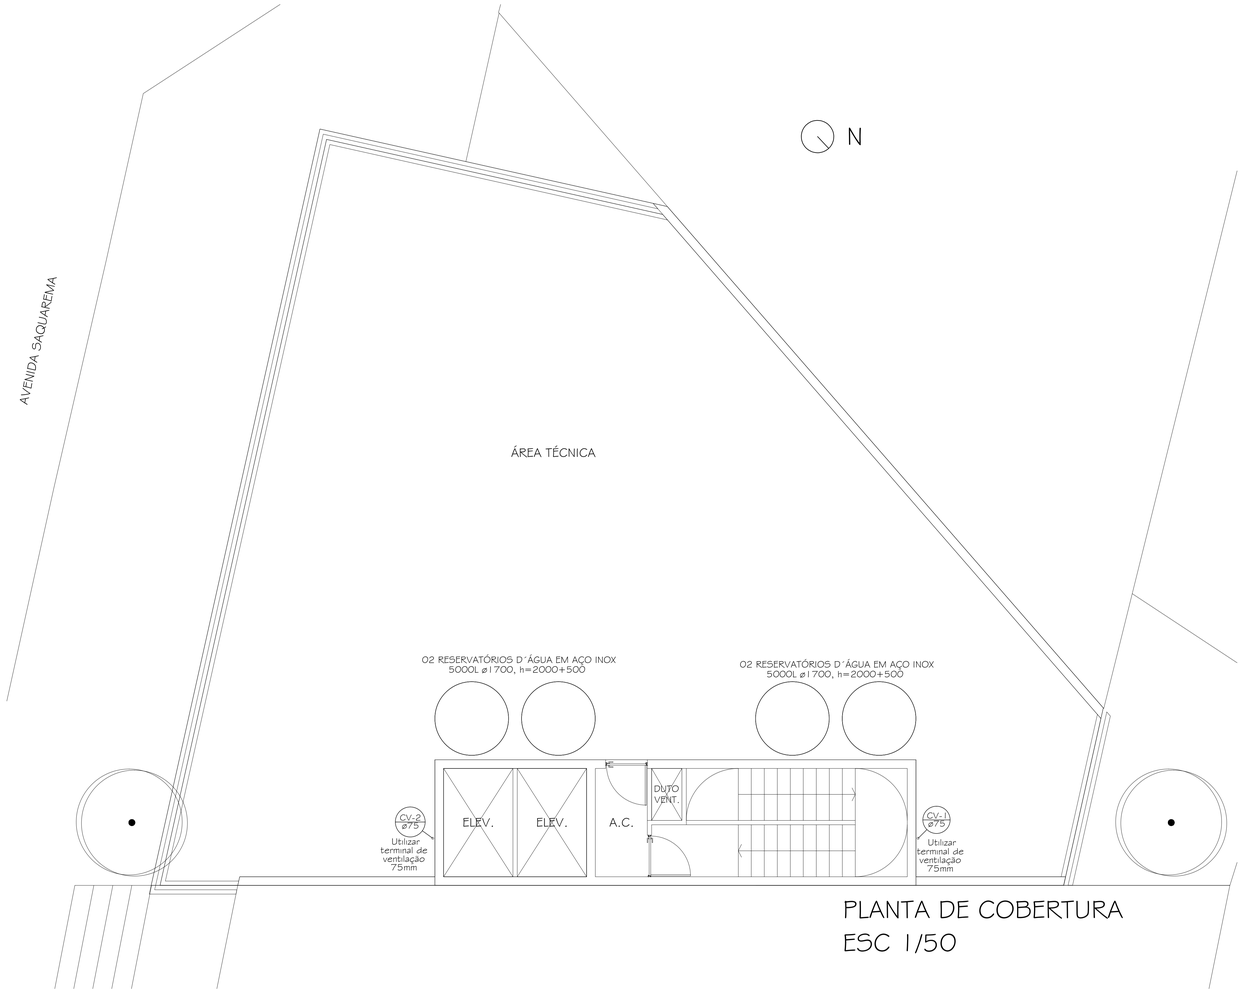


PLANTA DE COBERTURA
ESC 1/50

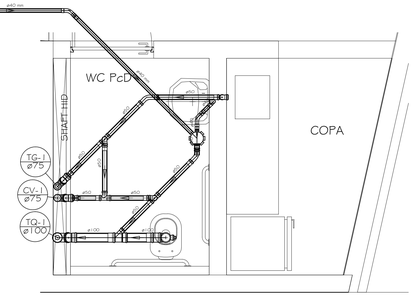

Detalhe S1
escala 1:25

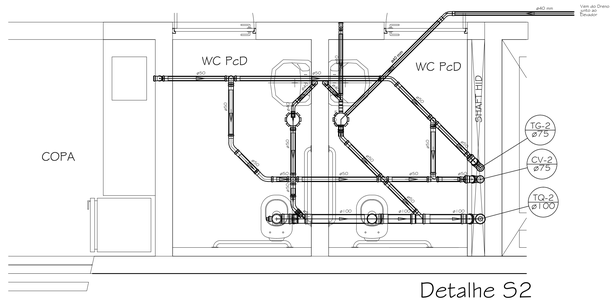

Detalhe S2
escala 1:25

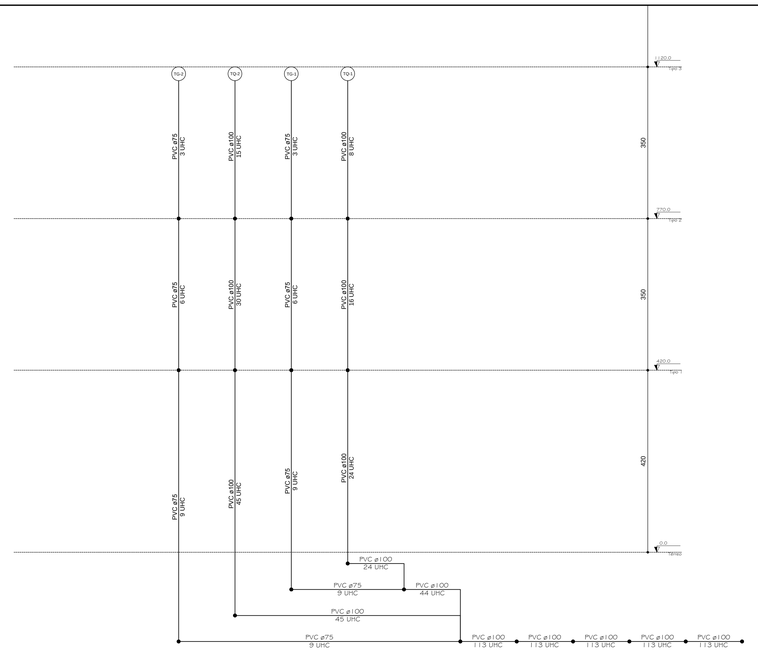

Esquema vertical de esgoto
Escala 1:50


DECLIVIDADES MÍNIMAS

1- Tubos diâmetro 100mm----------1%
2- Tubos diâmetro 75mm----------2%
3- Tubos diâmetro 50mm----------2%
4- Tubos diâmetro 40mm----------2%

ALTURA DOS PONTOS

Lavatório----------0,52m
Pia----------0,48m

DETALHES

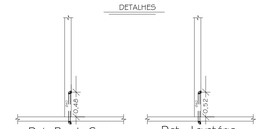

Det. Pia da Copa
Sem escala

Det. Lavatório
Sem escala

LEGENDA

CV-1 Ø50 — Coluna de Ventilação

TQ-1 Ø100 — Coluna de Esgoto Santário

TG-1 Ø75 — Coluna de Gordura

Válvula de Retenção de Esgoto em PVC para evitar retorno de esgoto e águas pluviais, com anel de borracha para vedação da tampa e portinhola de aço inoxidável, diâmetro 100mm;
NÃO COBRIR A TAMPA DA VÁLVULA.

RALO SIFONADO, diâmetro 150mm, com saída na bitola 50mm, em PVC;

CI — CAIXA DE INSPEÇÃO, diâmetro 600mm, com saída 100mm em anéis de concreto com tampa de ferro fundido.

CG — CAIXA DE GORDURA, fabricada em PEAD - Polietileno e Alta Densidade, diâmetro 312 mm, entrada DN 50 e saída DN100, com cesto de limpeza dimensionada para atender a uma cozinha residencial, conforme especificação da norma NBR-8160.

Tubos e conexões série normal, fabricados em PVC rígido na cor branca, com ponta e bolsa.
Diâmetros: DN 40 (c / bolsas para junta soldáveis) e DN 50, DN 75 e DN 100 (Bolsa de dupla atuação: soldável ou elástica com anel de borracha).
Temperatura máxima de trabalho a 45ºC em regime não contínuo.
Superfície interna lisa.

ESGOTO PRIMÁRIO, em tubo de PVC, na bitola indicada.

ESGOTO SECUDÁRIO, em tubo de PVC, na bitola indicada,

TUBULAÇÃO DE VENTILAÇÃO, em tubo PVC na bitola indicada.

Obs.: - Este projeto foi elaborado em conformidade com a norma ABNT-NBR 08160:1999 - Sistemas Prediais de Esgoto Sanitário-Projeto e Execução.

DDE	perso	cor
1	.05	preto
2	.20	preto
3	.30	preto
4	.40	preto
5	.50	preto
6	.60	preto
7	.70	preto
8	.25	preto

ESCRITÓRIO RESPONSÁVEL:

WHF
Projetos, Consultoria e Assessoria Ltda.
Rua Dionisio Soares, 169 s01 - São Gonçalo - RJ - CEP:24460-540
Email: wagner@whfprojetos.com.br
Tel.:(21) 2713-4193

REV.	DESCRIÇÃO	DATA	EXEC.	VERIF.	APROV.
0	EMISSÃO INICIAL	21/01/2019	WAGNER	DANILO	DANILO

APROVADO

PREFEITURA SAQUAREMA
TRABALHO E RESPEITO

SECRETÁRIO DE OBRAS E URBANISMO

SECRETARIA DE OBRAS E URBANISMO

TÍTULO: POUPA TEMPO - INSTALAÇÃO SANITÁRIA
PAVIMENTO TIPO E COBERTURA

LOCAL: POUPA TEMPO
AV. SAQUAREMA - SAQUAREMA

ARQ. ELETRÔNICO: DE-503.18-ESG-001 A 002=0.DWG

PROJETO

Nº: DE-503.18-ESG-002=0

ESCALA: INDICADA | DATA: DEZEMBRO/2018 | PRANCHA: 02/02

WAGNER HELLMUTH LEMOS HARTMANN - CREA-RJ 1981102515