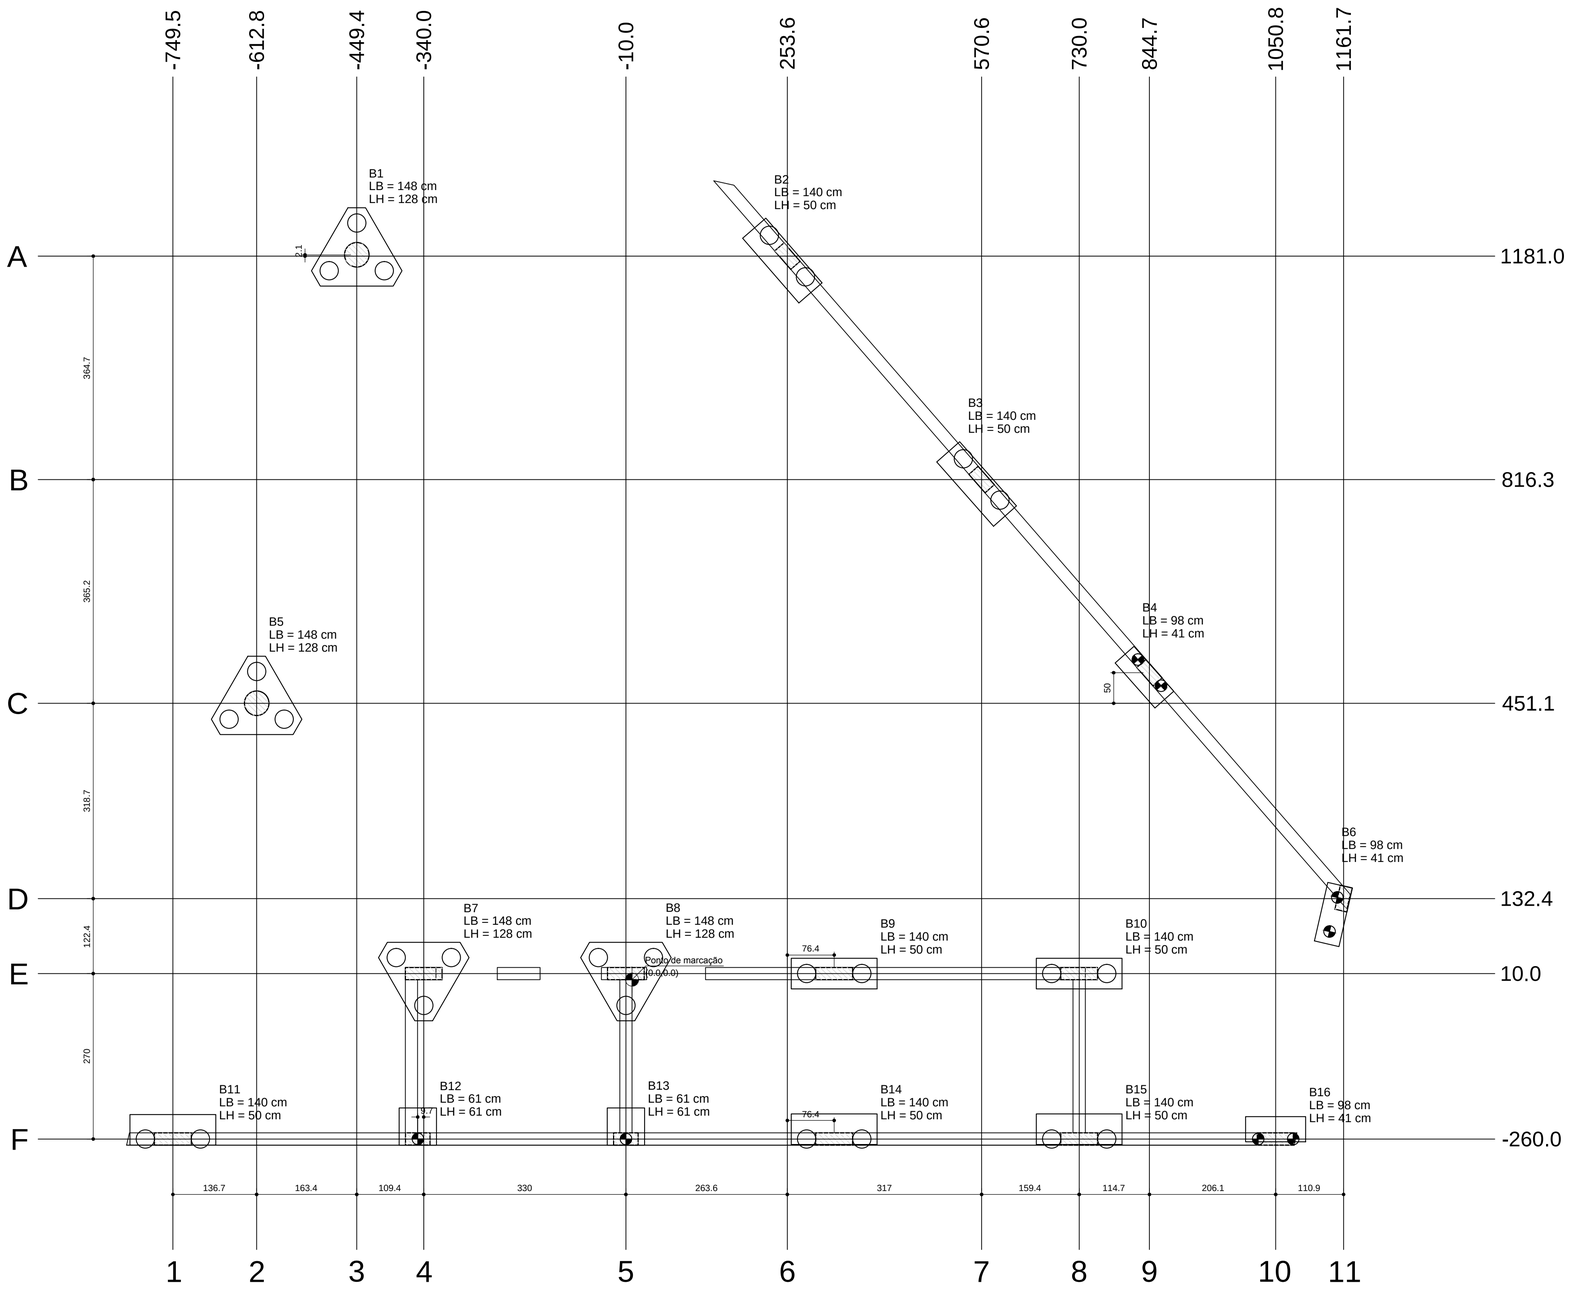

PLANTA DE LOCAÇÃO
escala 1:50

Pilar				Fundação		Bloco
Nome	Seção (cm)	Carga Máx. (tf)	Carga Mín. (tf)	ha (cm)	hb (cm)	ca (cm)
P1	C40	84.3	48.9	40	70	-60
P2	20x40	42.1	22.8	40	50	-40
P3	20x40	44.7	27.5	40	50	-40
P4	20x40	26.3	16.4	40	50	-40
P5	C40	96.0	58.8	40	75	-65
P6	20x40	19.6	13.4	40	50	-40
P7	20x60	82.5	51.9	40	55	-175
P8	20x60	83.2	52.0	40	55	-175
P9	20x60	74.7	48.7	40	55	-45
P10	20x60	69.3	47.0	40	50	-40
P11	20x60	49.2	38.5	40	50	-40
P12	20x40	27.8	21.4	40	50	-170
P13	20x40	22.7	17.0	40	75	-195
P14	20x60	43.9	33.8	40	50	-40
P15	20x60	39.7	31.2	40	50	-40
P16	20x60	28.4	21.7	40	60	-50

Estacas				
Simbologia	Nome	d (cm)	Quantidade	Comprimento (m)
	C19	19.00	8	10
	C30	30.00	26	10

N	DIAM	QUANT	C UNIT	C. TOTAL	PESO +10%
1	6.3	11	13,22	145,42	39,99
2	6.3	26	20,68	537,68	147,86
3	16.0	185	6,00	1.110,00	1.892,55
TOTAL					2.080,40

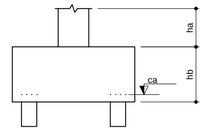

DETALHE DA ESTACA

8x C19 19.00 cm

26x C30 30.00 cm

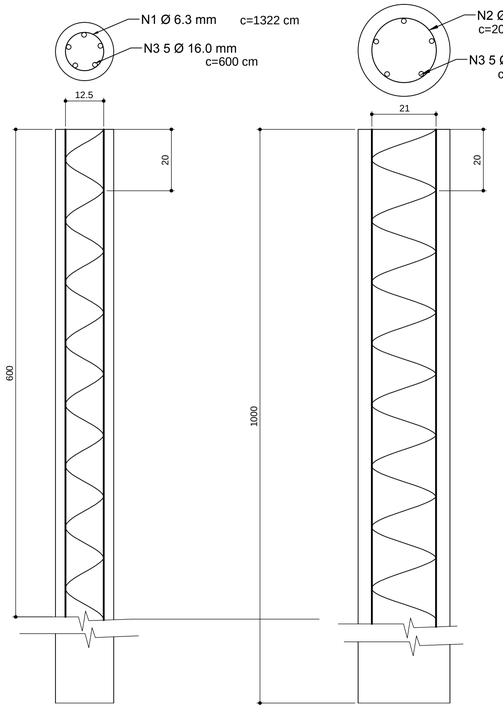

B1=B5=B7=B8 (3xC30)

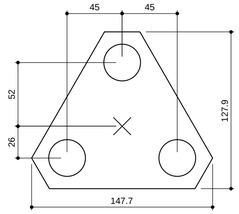

B2=B3=B9=B10=B11=B14=B15 (2xC30)

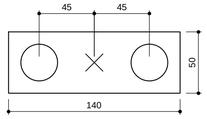

B4=B6=B16 (2xC19)

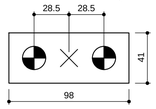

B12=B13 (1xC19)

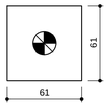

LEGENDA DOS BLOCOS
escala 1:25

ESCRITÓRIO RESPONSÁVEL:
BC Consultores
Engenharia Civil
http://bcconsultores.com.br

REV.	DESCRIÇÃO	DATA	EXEC.	VERIF.	APROV.
0	EMISSÃO INICIAL	11/01/2019	CANARIM	DANILO	DANILO

PREFEITURA SAQUAREMA
TRABALHO E RESPEITO

APROVADO

SECRETÁRIO DE OBRAS E URBANISMO

SECRETARIA DE OBRAS E URBANISMO

TÍTULO
POUPA TEMPO
PROJETO ESTRUTURAL - LOCAÇÃO DAS FUNDAÇÕES E ESTACAS

LOCAL POUPA TEMPO
AV. SAQUAREMA - SAQUAREMA

ARQ. ELETRÔNICO
DE-503.18-EST-001 A 023=0.DWG

PROJETO
SERGIO BRUNO FARINHA CANARIM 23979/D

Nº
DE-503.18-EST-001=0

ESCALA 1/50 | DATA JAN/2019 | PRANCHA 01/23

ESCALA DE PLOTAGEM - PAPER SPACE: 1/1