

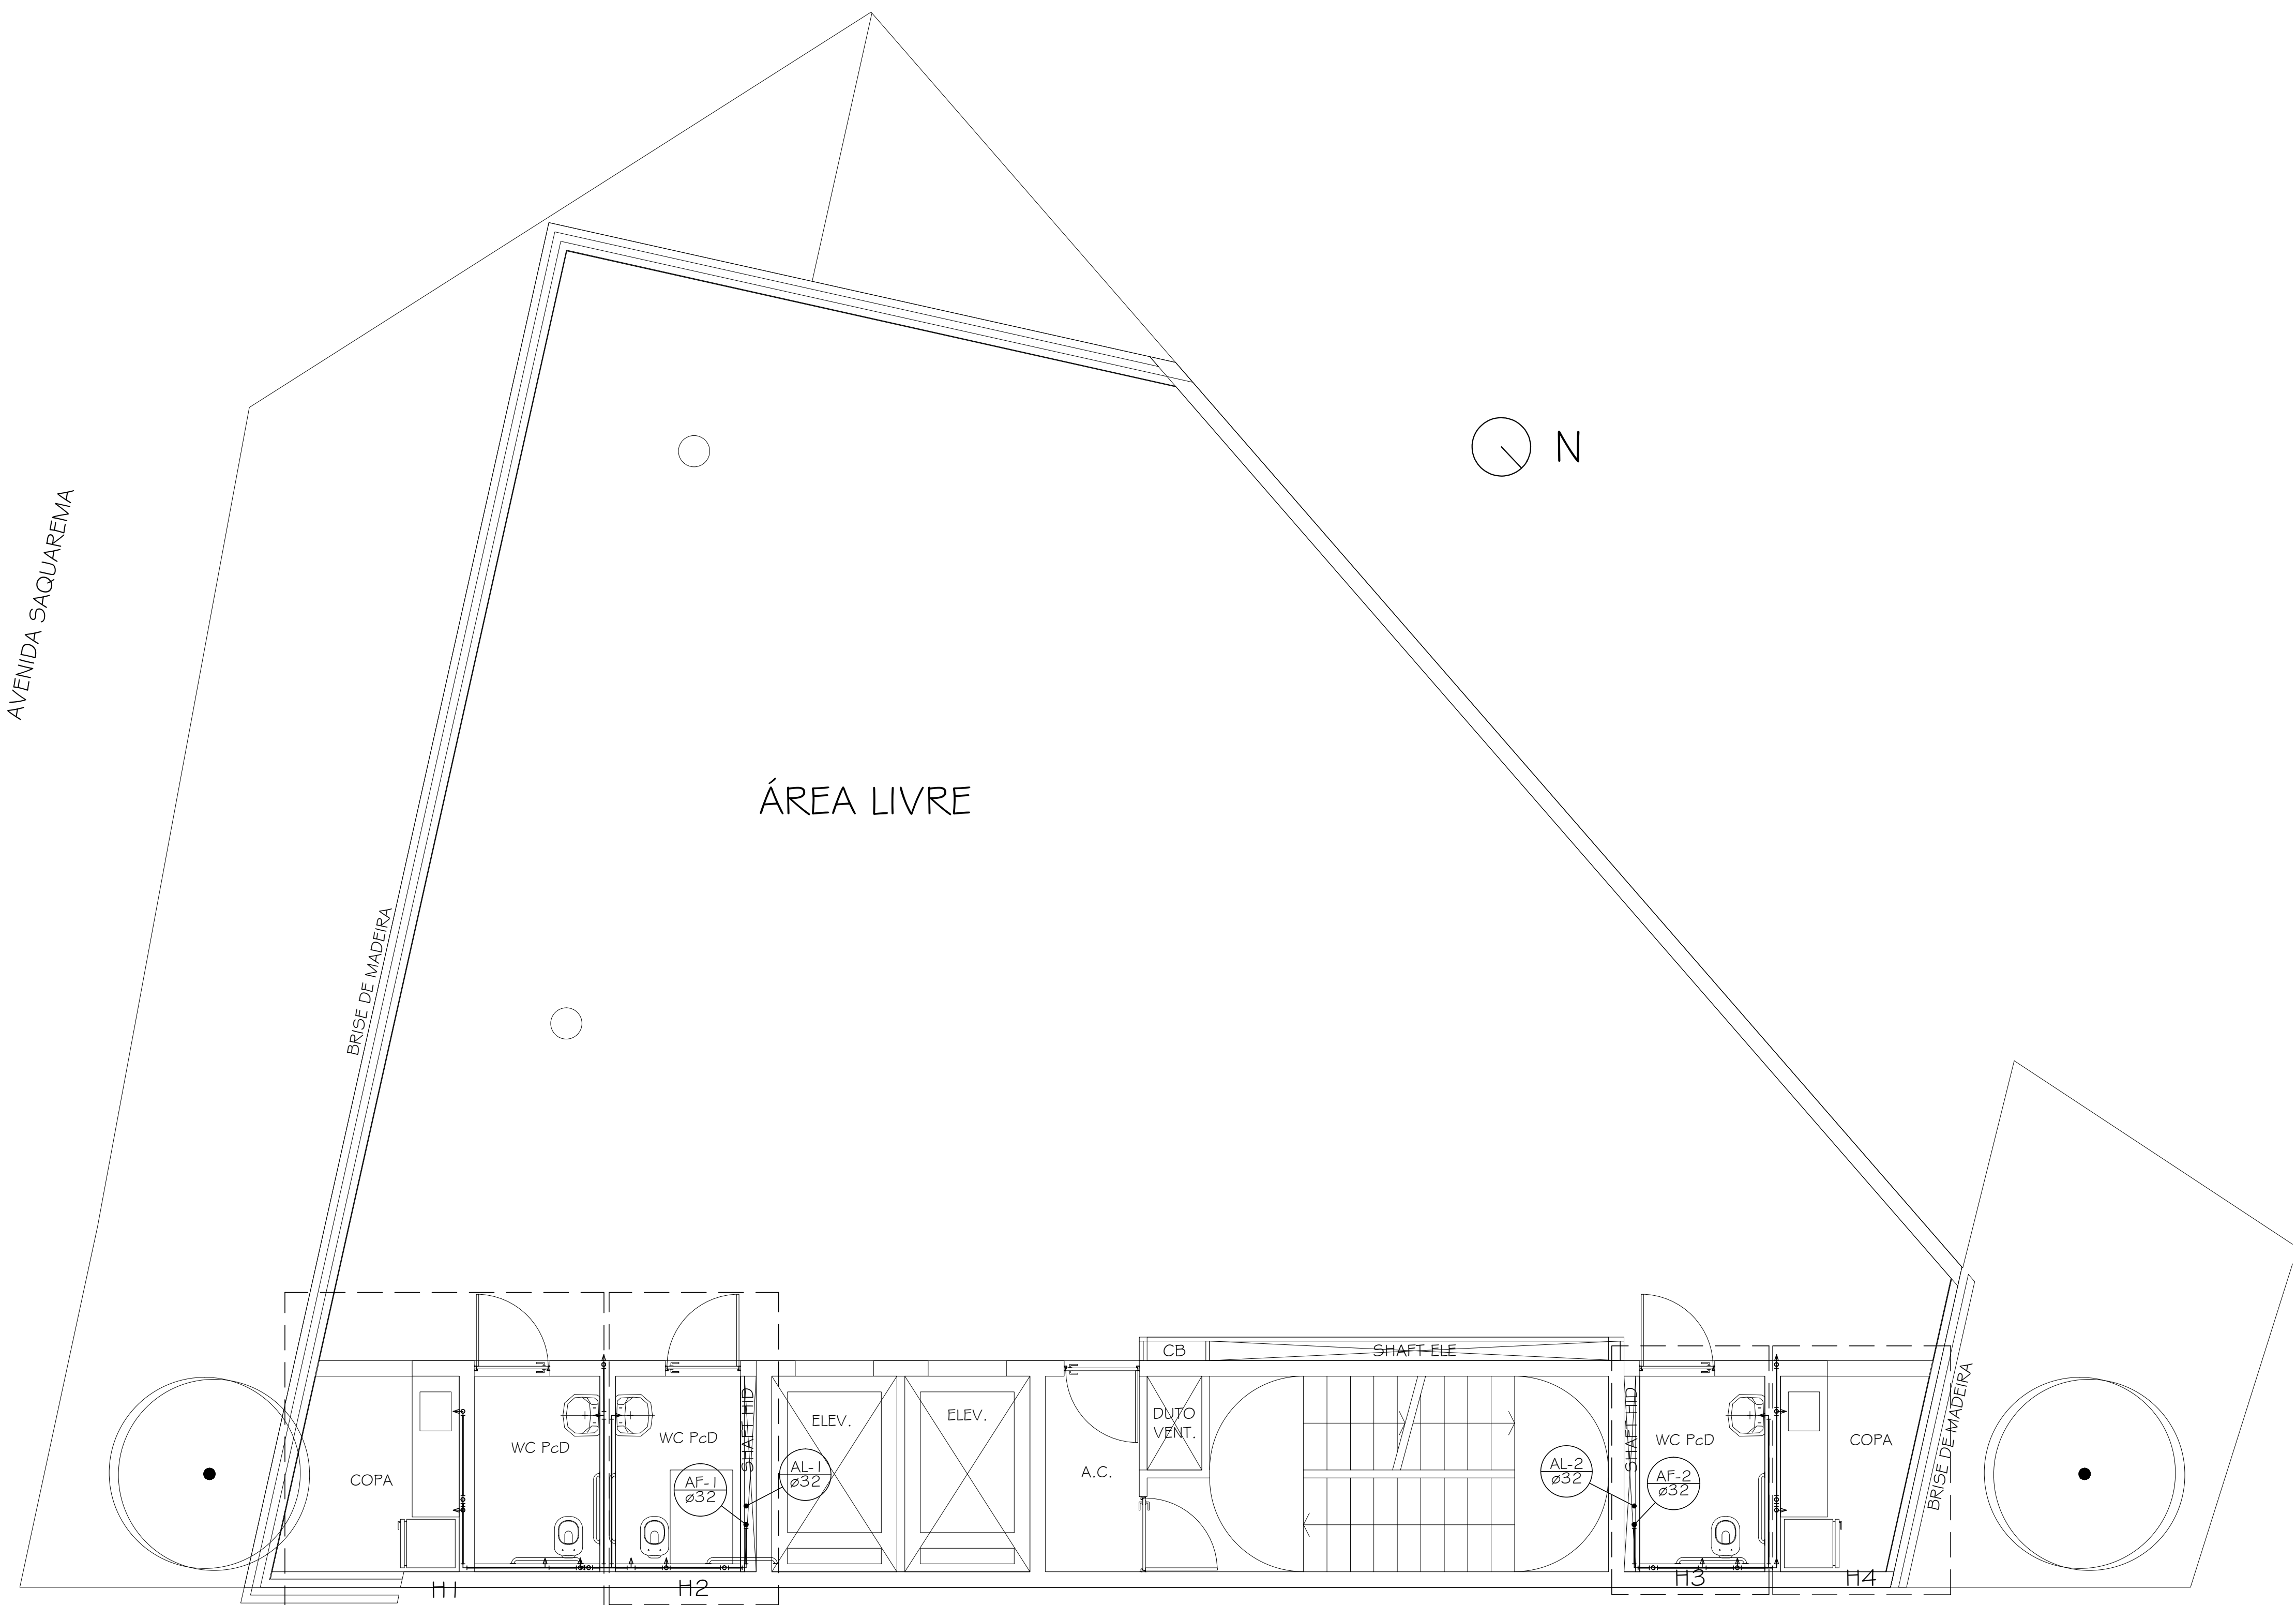
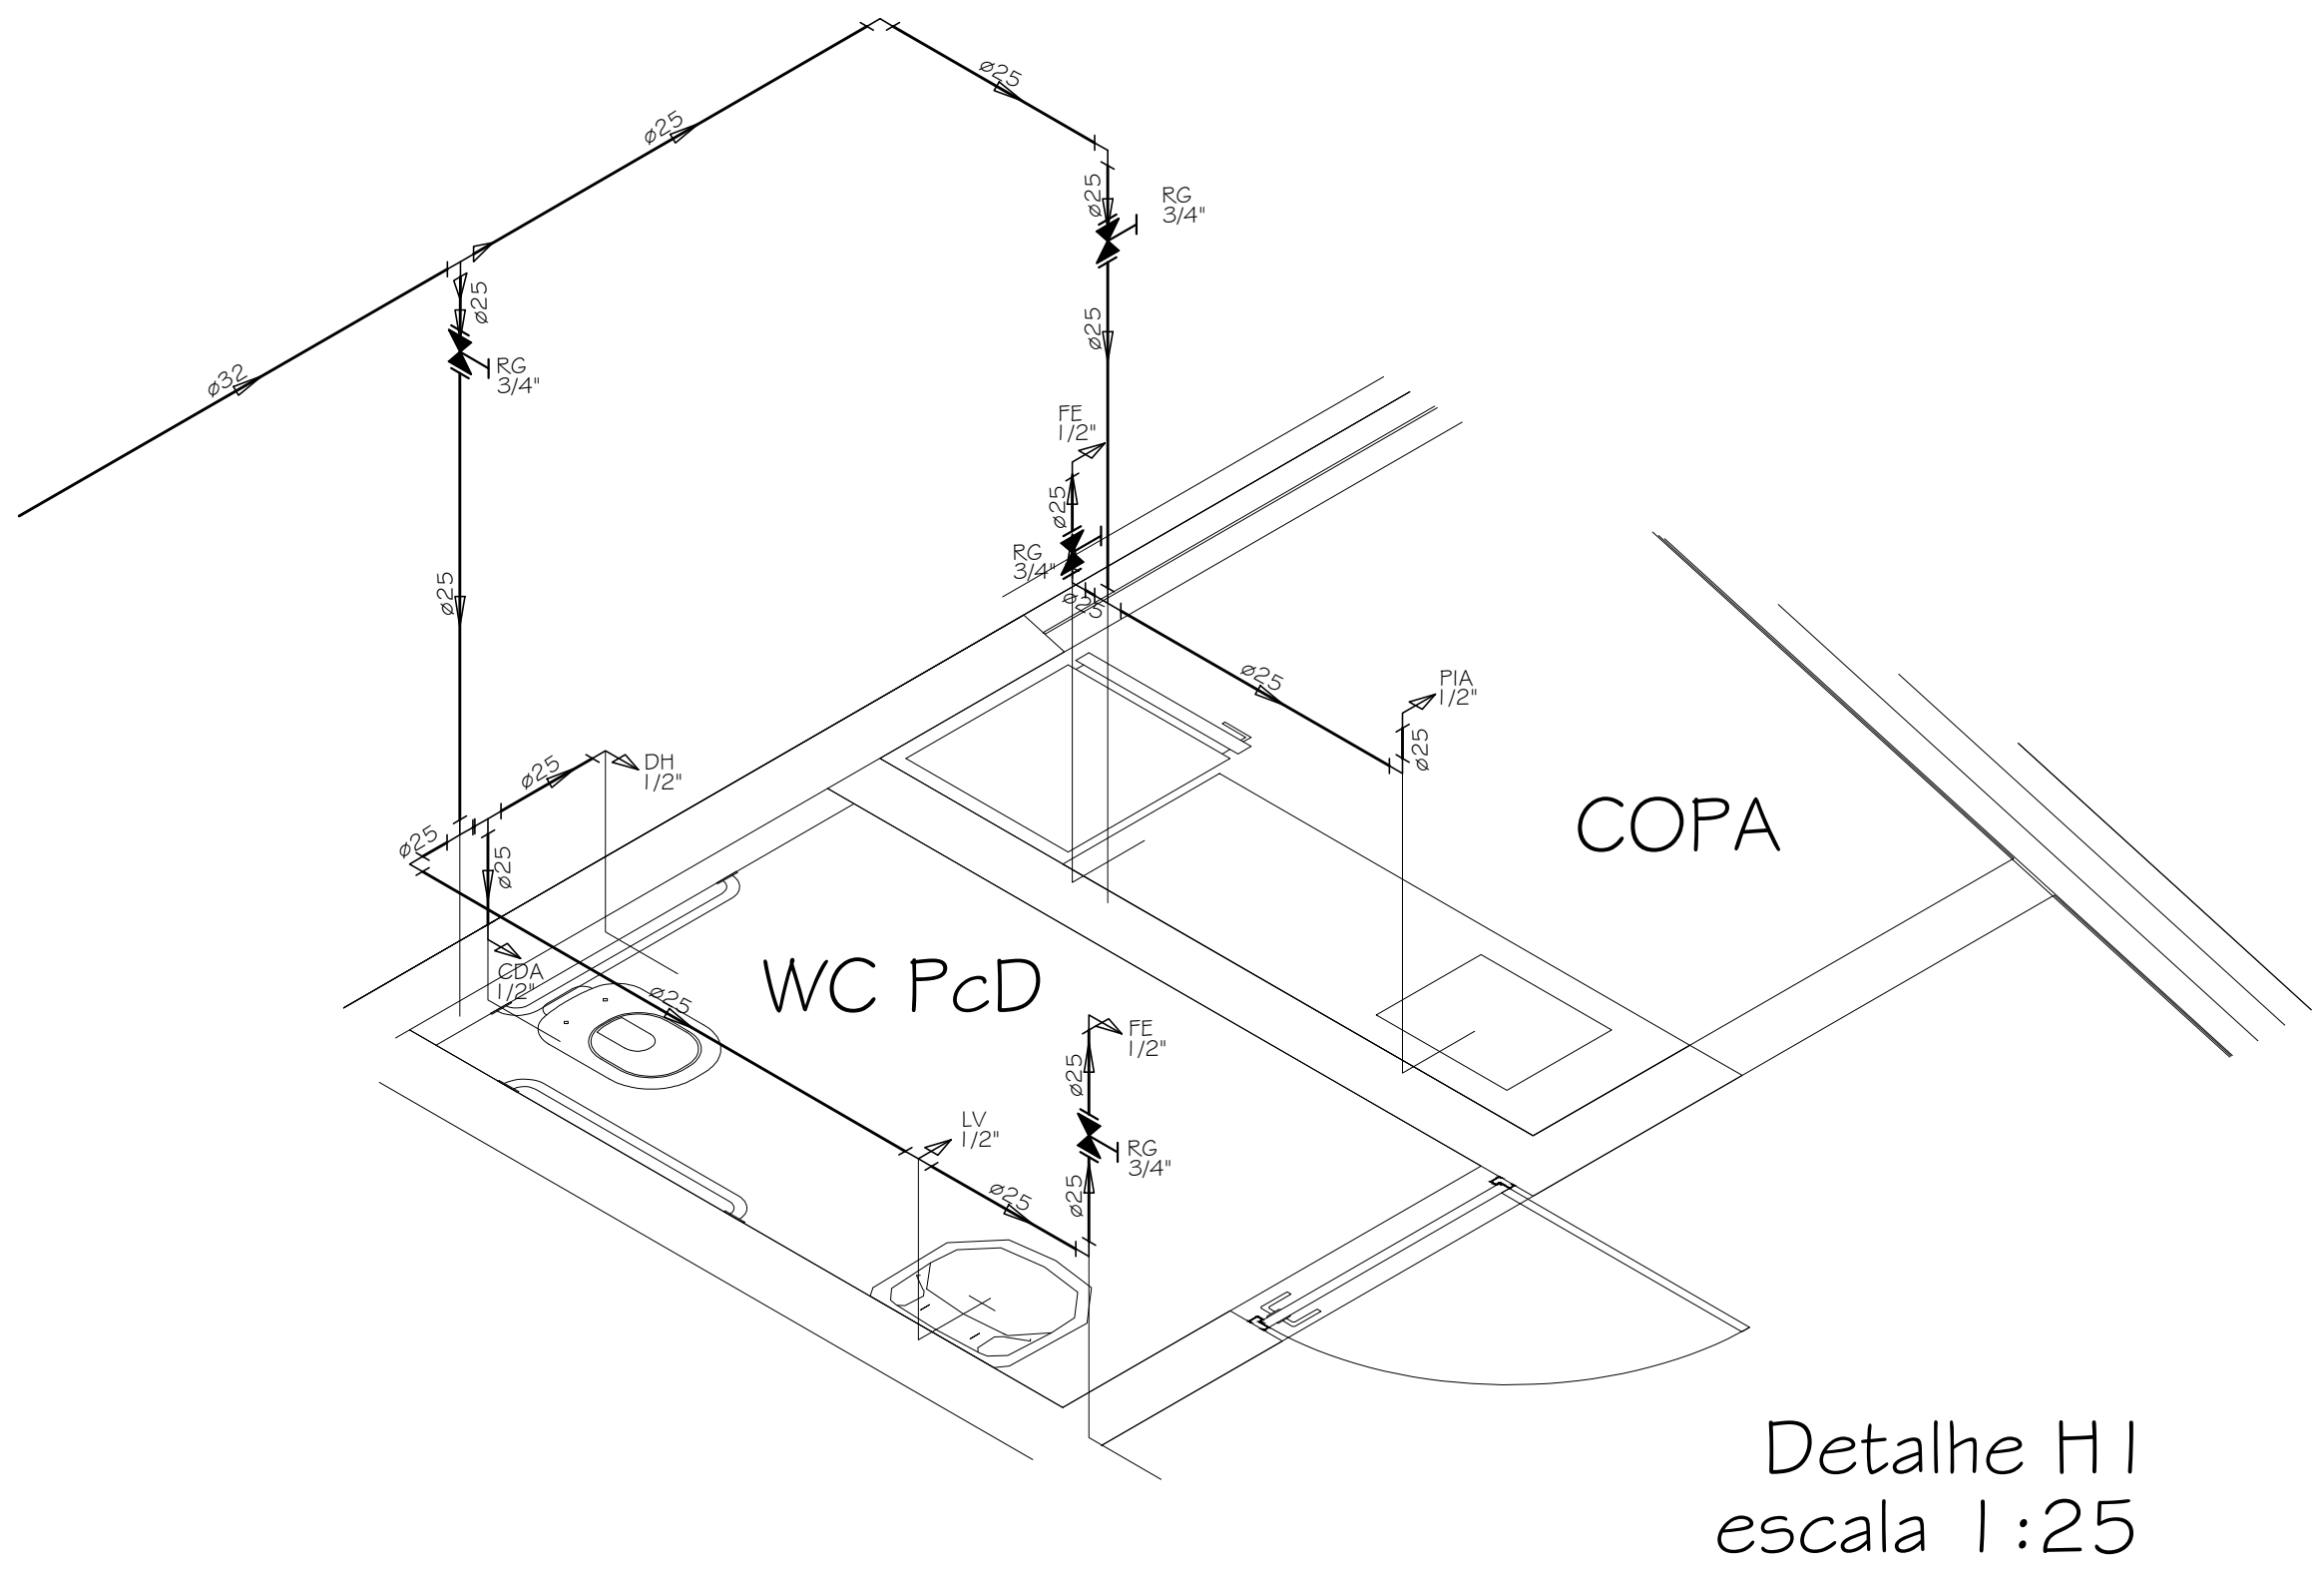
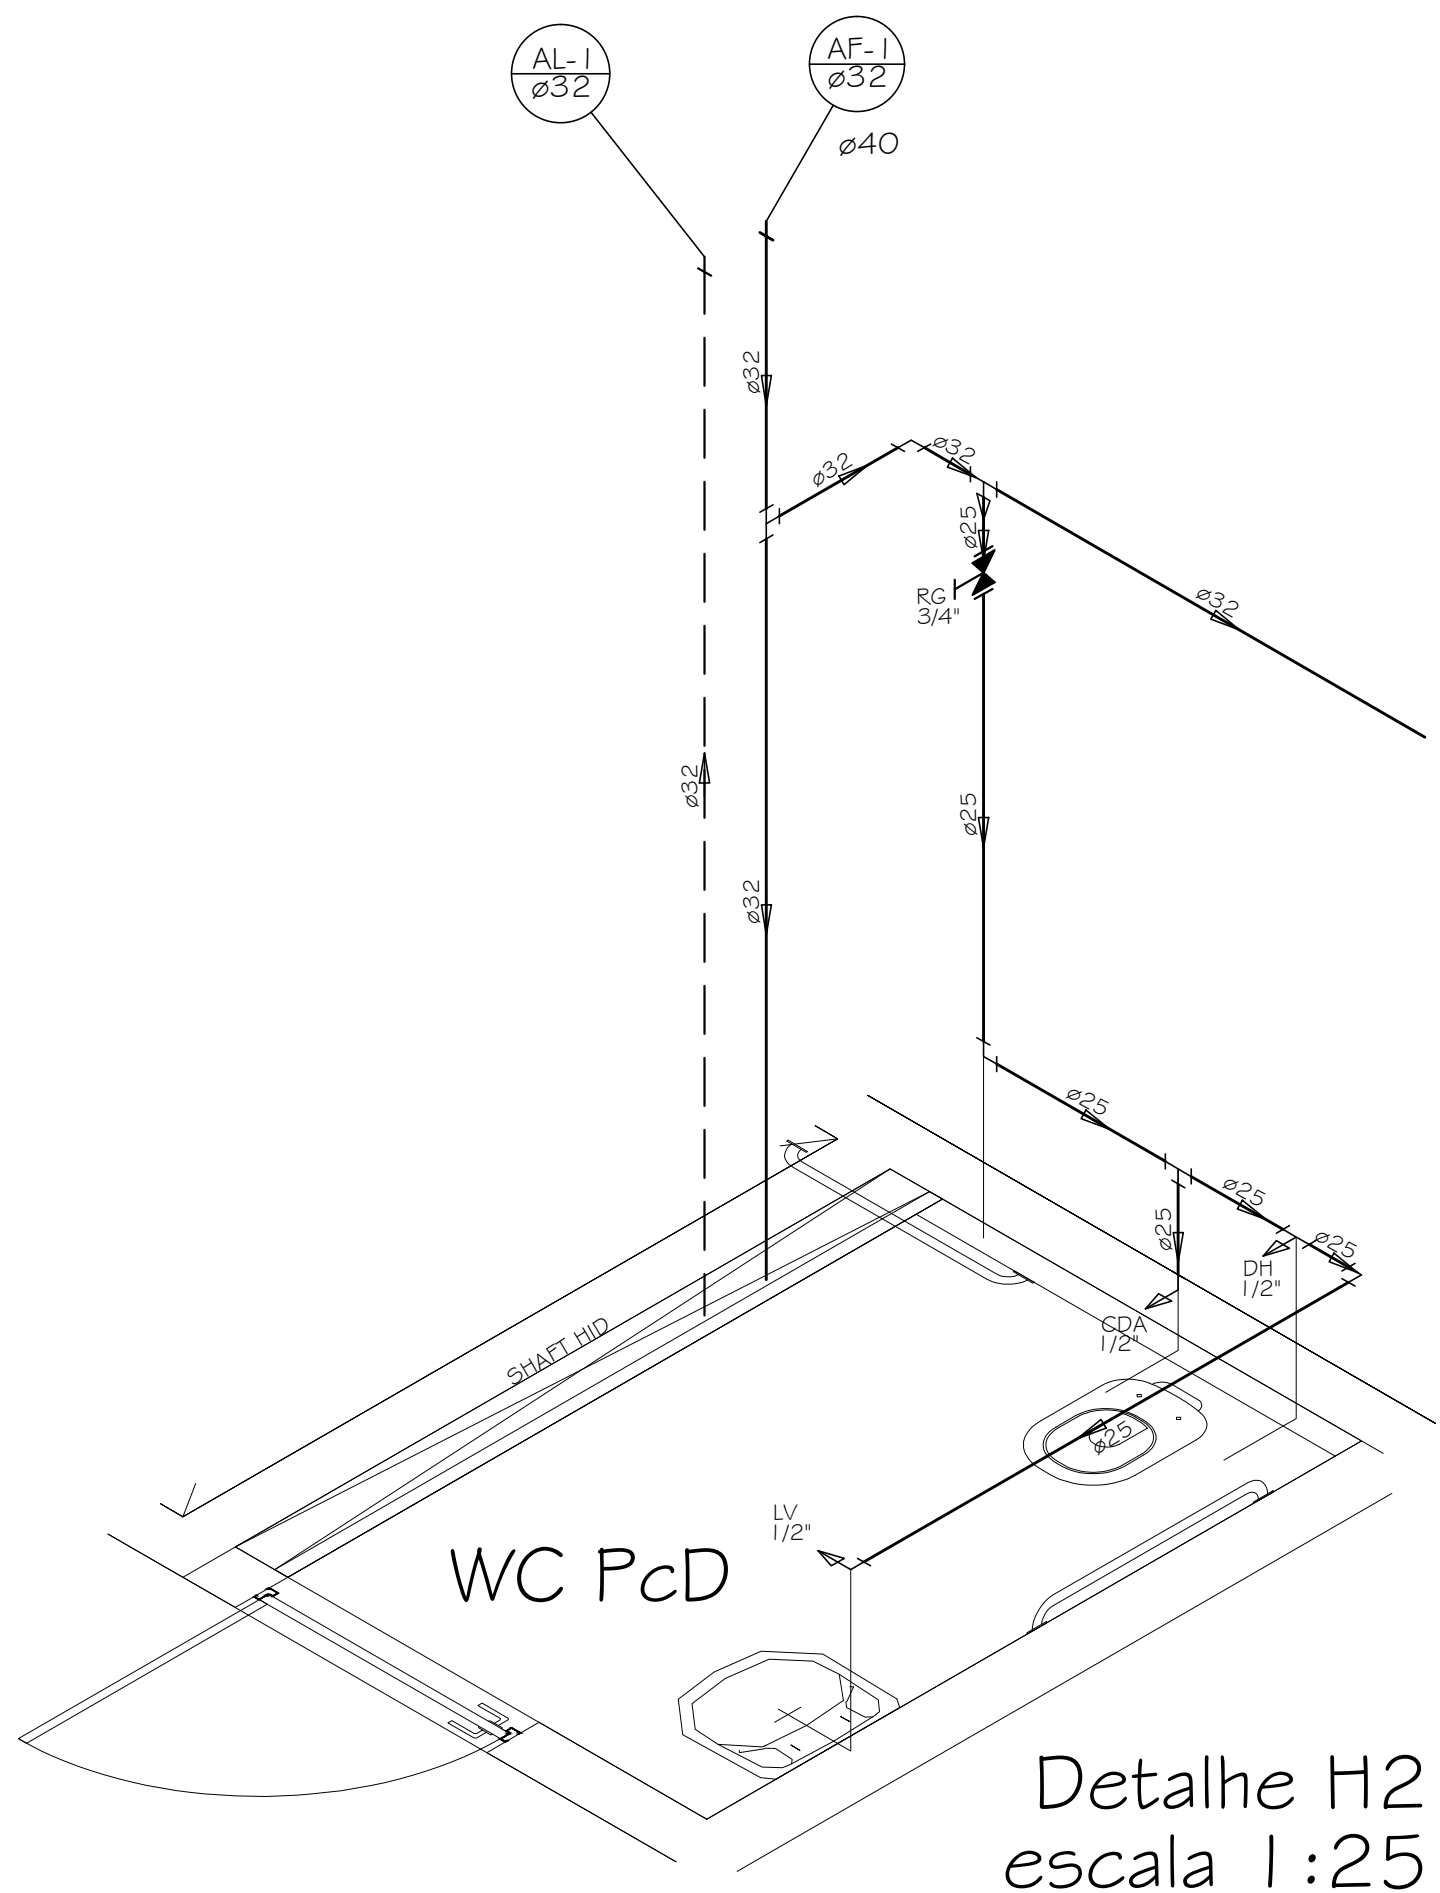


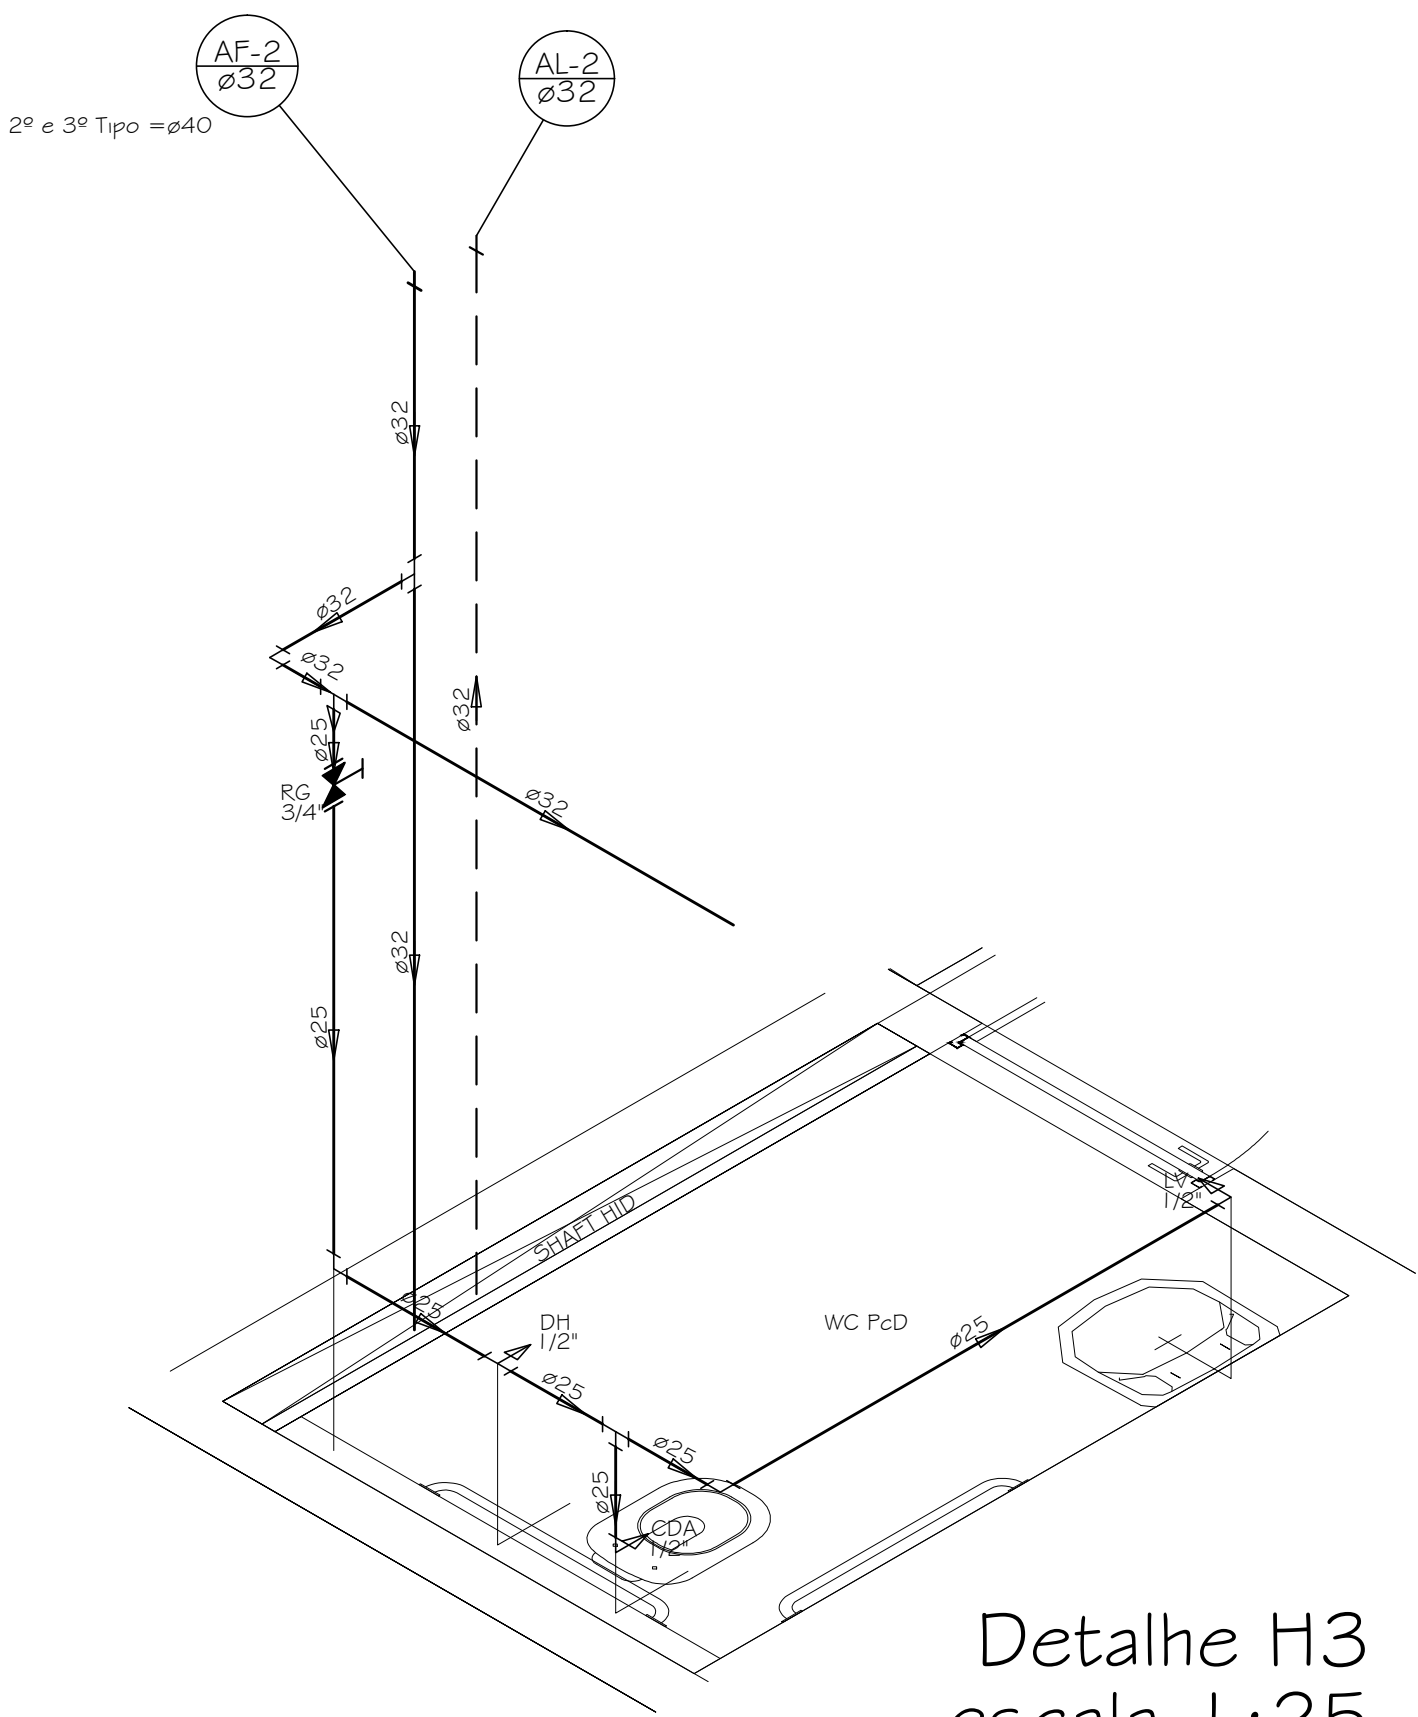

PLANTA PAVIMENTO TIPO
ESC 1/50

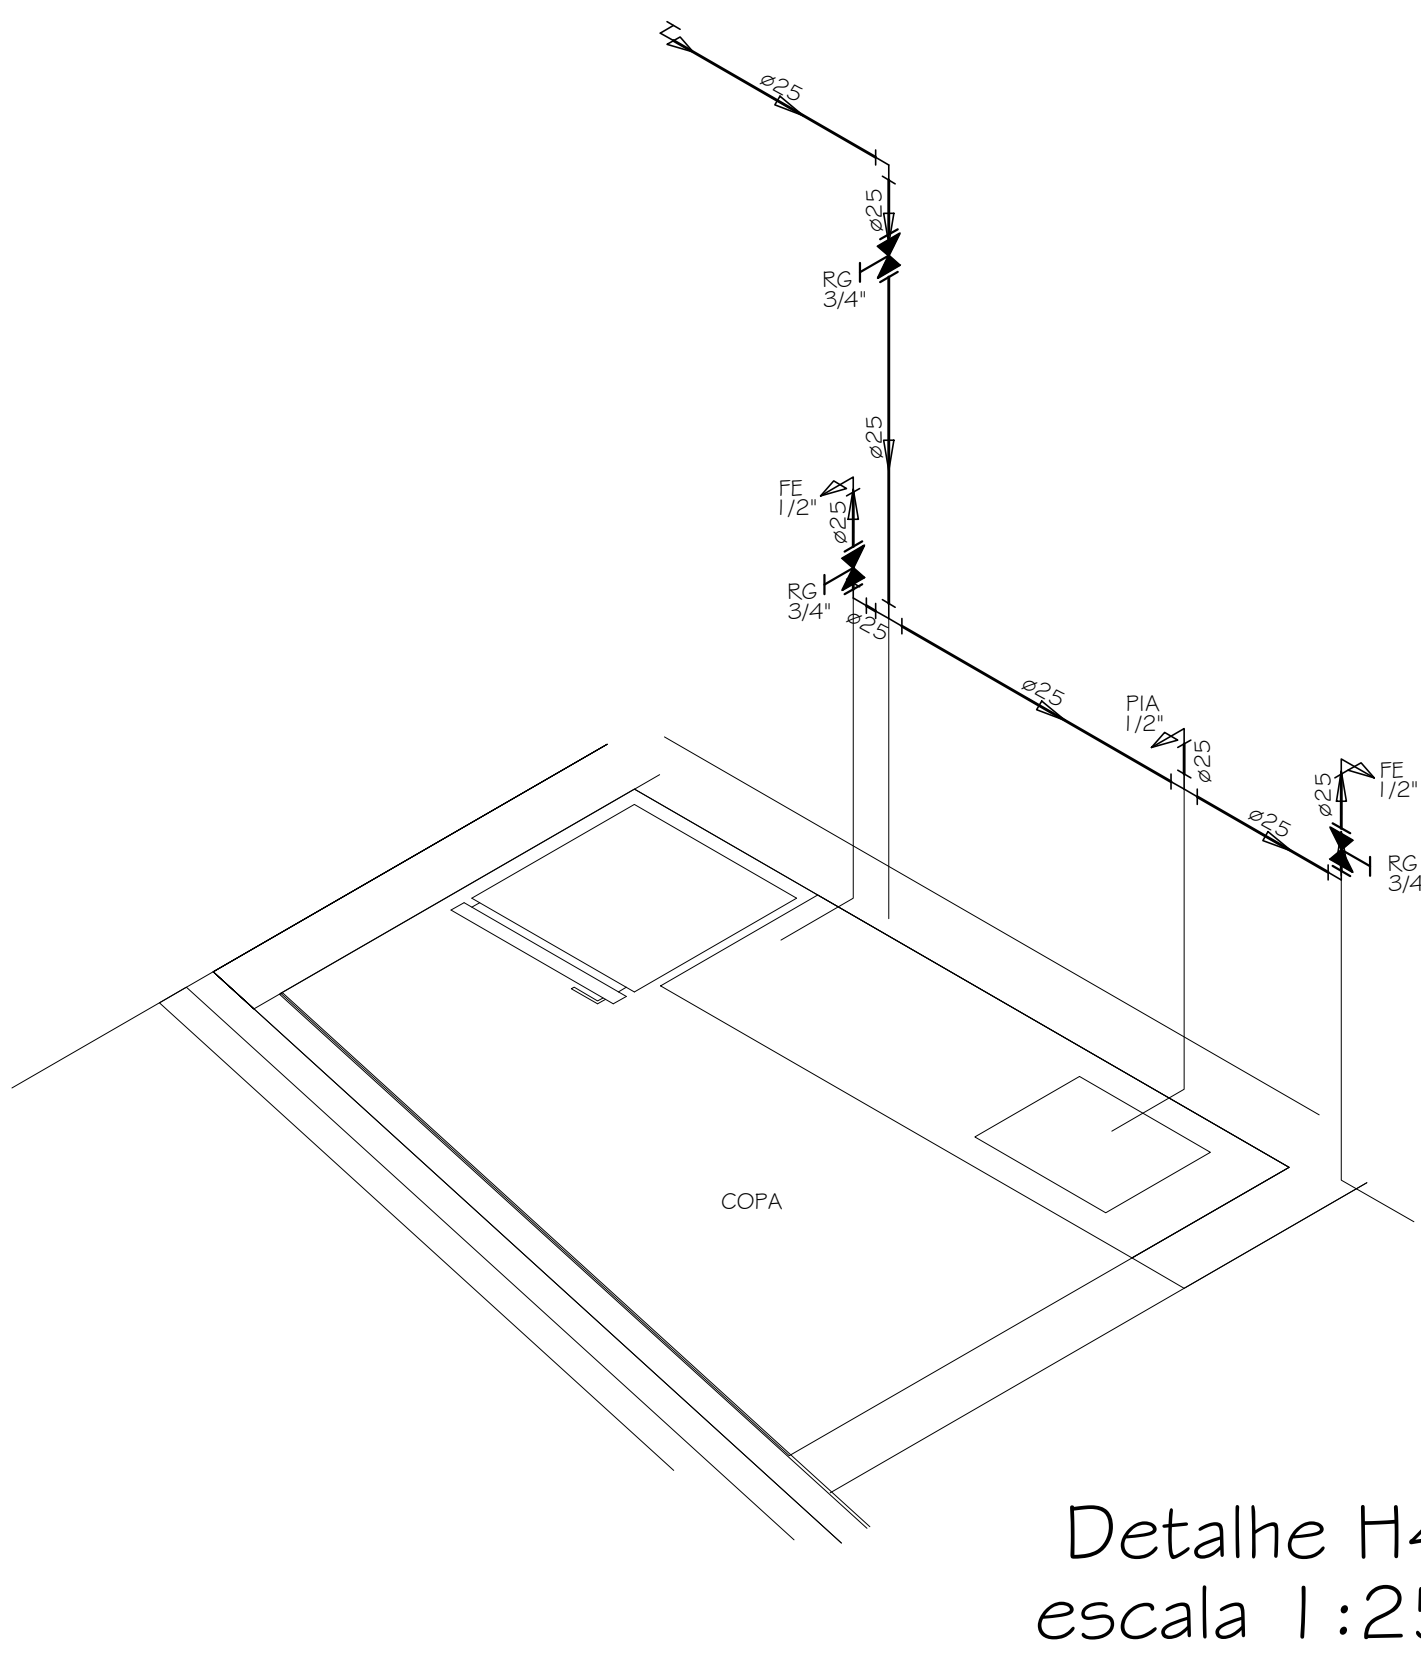

Legenda das Indicações e Altura dos Pontos	
DM	Ducha Higiênica com 16 de 90° - 0,60m
CDA	Cava de Descarga Acoplada - 0,20m ± 15 cm do centro do vaso
LV	Lavatório com pedre de 90° - 0,60m
FE	Filtro Edônico no Paralelo - 1,40m
PIA	Pia de Copa - 1,20m
RG	Registro de gaveta de metal com canopio - 2,10m (uso Geral)
RG	Registro de gaveta de metal com canopio - 1,20m (Filtro Parede)

- OBSERVAÇÕES**
- 1 - A tubulação de água fria será executada com tubos de PVC isolável, fabricada conforme NBR 5646;
 - 2 - As conexões são de PVC, sua junção com os tubos será feita através de solda com adesivo plástico, conforme as especificações do fabricante;
 - 3 - As tapetes com lixas, metais, válvulas e registros serão feitos com conexões de PVC com rosca interna metálica;
 - 4 - As alimentações das caixas d'água serão somente em uma de cada conjunto;
 - 5 - As caixas d'água serão interligadas duas a duas separadamente com tubulação de alumínio igual a 60mm;
 - 6 - Este projeto foi elaborado em conformidade com as normas ABNT - NBR 5556:1988-Instalação Predial de Água Fria

- LEGENDA**
- Coluna de Água Fria Potável
 - Coluna de Alimentação de Água Potável
 - Registro de gaveta de metal bruto - RG
 - Registro de gaveta de metal com canopio - RG
 - Tubulação de Água Fria
 - Tubulação de Alimentação da CEDAE

ESBÓRTO RESPONSÁVEL:



W&F
Projetos, Consultoria e Assessoria Ltda.
Rua Dionísio Soares, 1.891 - São Gonçalo - RJ - CEP: 24460-340
E-mail: wagner@wefprojetos.com.br
Tel: (21) 2713-4193

0	EMISSÃO/INCL.	SUSCROB	WAGNER	DANILLO	DANILLO
REV.	DESCRIÇÃO	DATA	ELAB.	VERIF.	APROV.
 <div>PREFEITURA SAQUAREMA TRABALHO E RESPEITO</div>		APROVADO			
SECRETARIA DE OBRAS E URBANISMO		SECRETARIO DE OBRAS E URBANISMO			
TÍTULO					
POUPA TEMPO - PROJETO HIDRÁULICO					
PAVIMENTO TIPO					
LOCAL		POUPA TEMPO		ART. ELETRÔNICO	
AV. SAQUAREMA - SAQUAREMA				DE-503.18-HID-001.A-003-H.DWG	
PROJETO		WAGNER HELLMUTH LEMOS HARTMANN - CREA RJ 1381120515		DE-503.18-HID-002=0	
ESCALA		INDICADA		DATA	
				DEZEMBRO/2018	
				FRANÇISCA	
				02/03	