

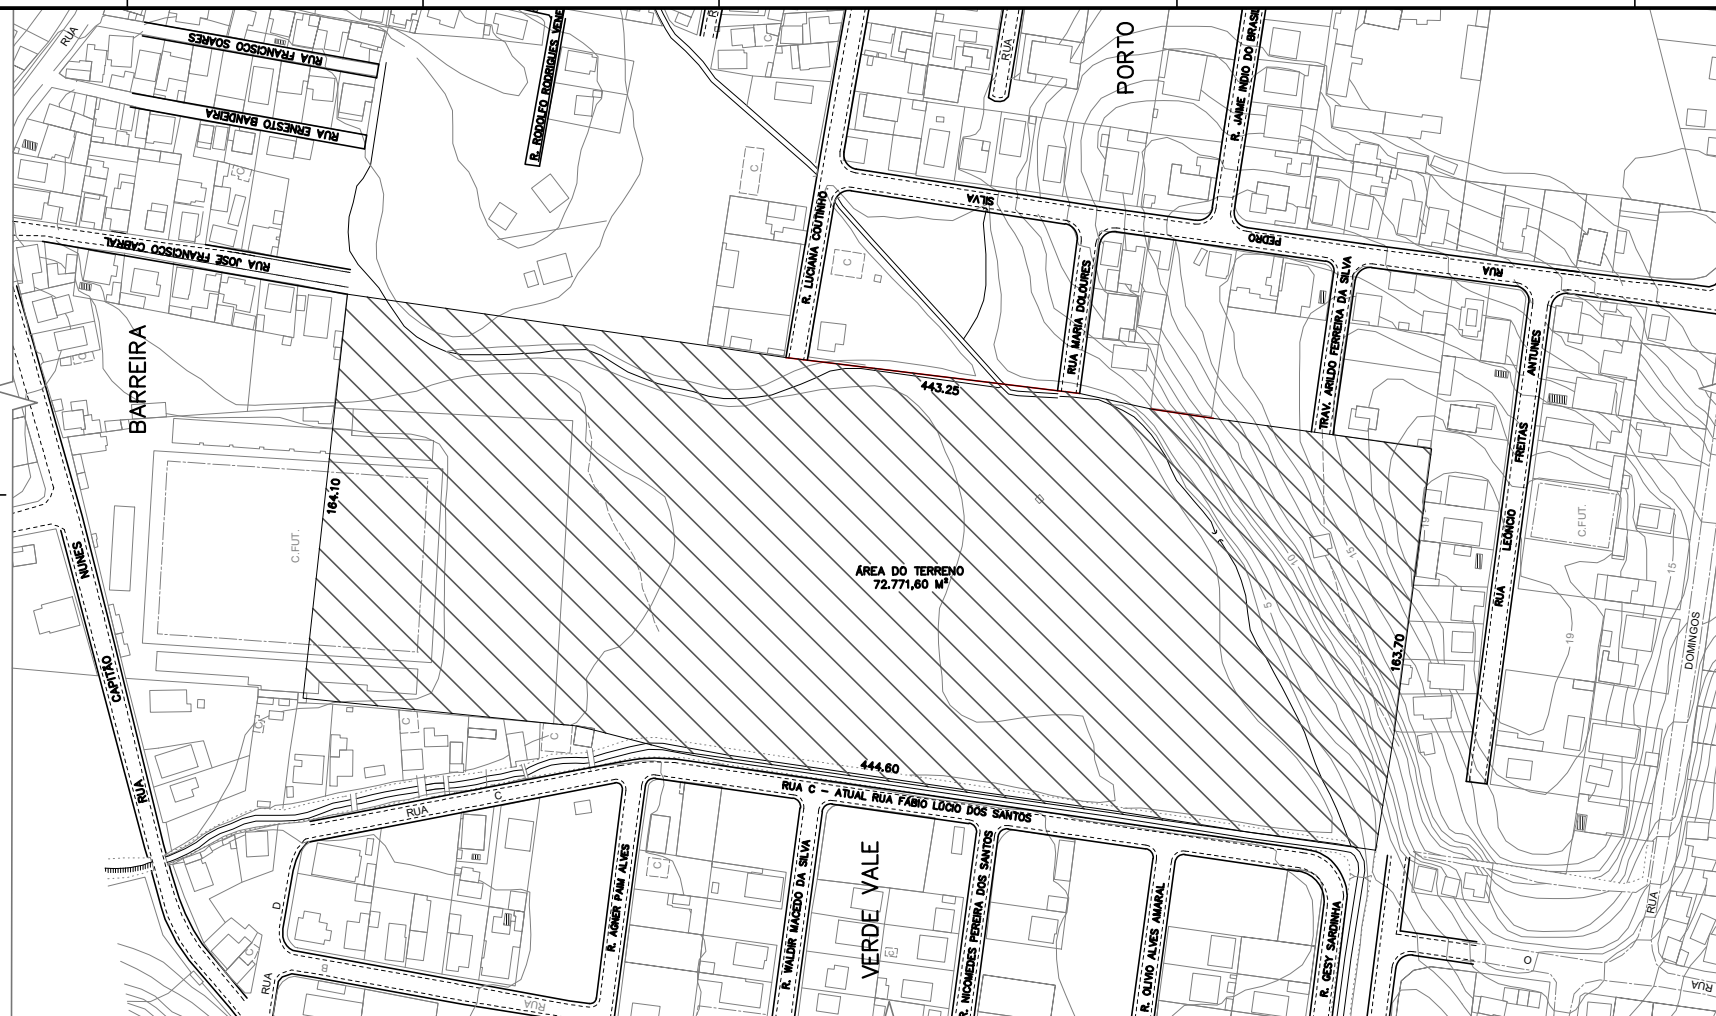


4 LOCALIZAÇÃO
ESCALA 1:1000

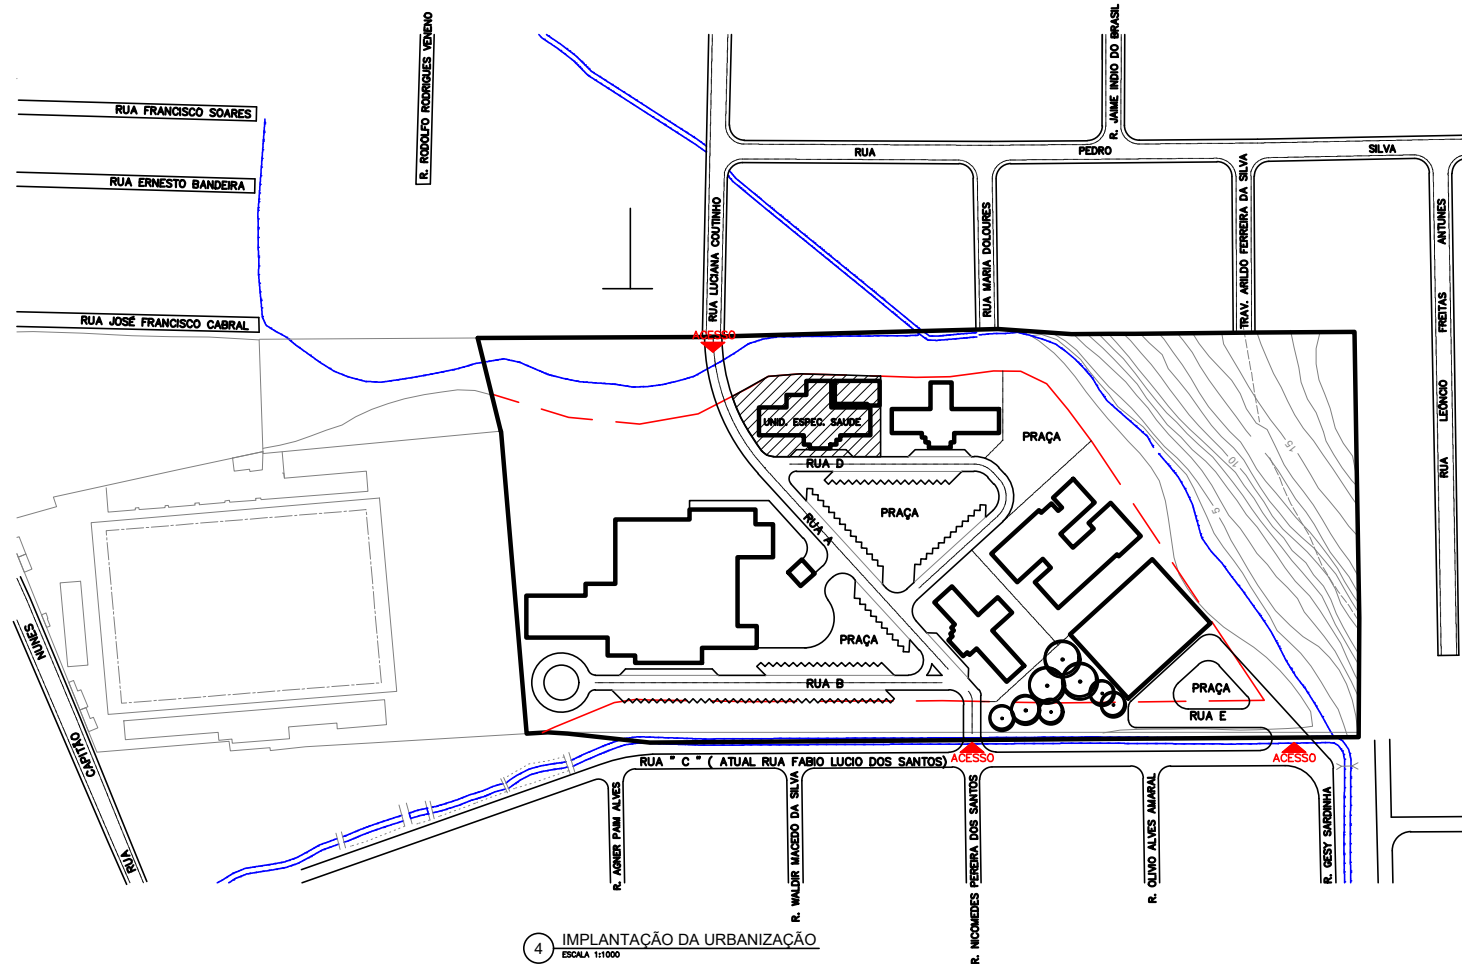

4 IMPLANTAÇÃO DA URBANIZAÇÃO
ESCALA 1:1000

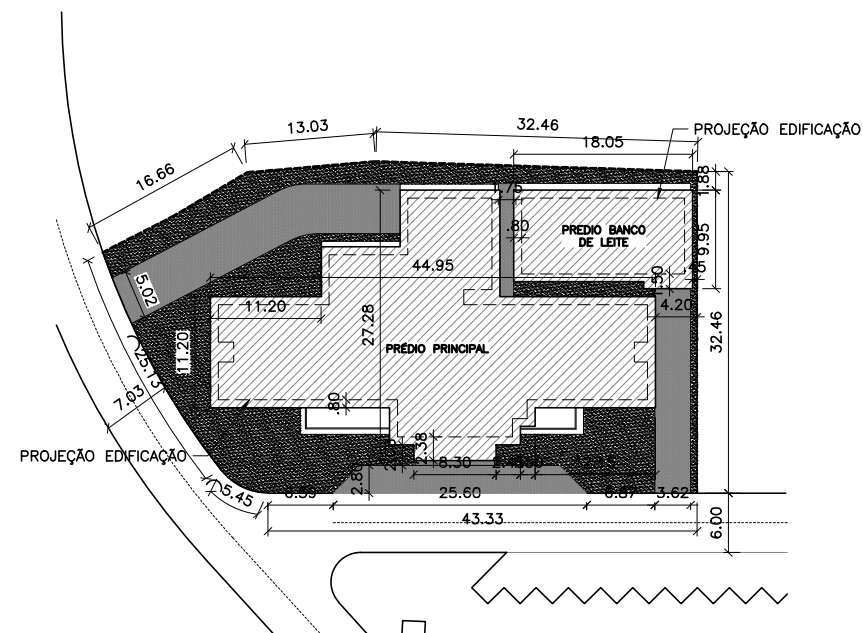

4 SITUAÇÃO
ESCALA 1:250

7465628.37
7588558.90

SECRETARIA DE OBRAS E URBANISMO		SECRETARIA DE OBRAS E URBANISMO	
UNIDADE ESPECIALIZADA EM SAÚDE NA BARREIRA		UNIDADE ESPECIALIZADA EM SAÚDE NA BARREIRA	
PROJETO BÁSICO - SITUAÇÃO, LOCALIZAÇÃO E IMPLANTAÇÃO		PROJETO BÁSICO - SITUAÇÃO, LOCALIZAÇÃO E IMPLANTAÇÃO	
LOCAL: RUA "C" ATUAL RUA FÁBIO LÚCIO DOS SANTOS Nº 158		LOCAL: RUA "C" ATUAL RUA FÁBIO LÚCIO DOS SANTOS Nº 158	
VERDE VALE - SAQUAREMA - RJ		VERDE VALE - SAQUAREMA - RJ	
PROJETO: DE-115.17-ARQ-001		PROJETO: DE-115.17-ARQ-001	
RESPONSÁVEL: CAUREIA		RESPONSÁVEL: CAUREIA	
INDICADAS		INDICADAS	
JAN/2018		JAN/2018	
004		004	