


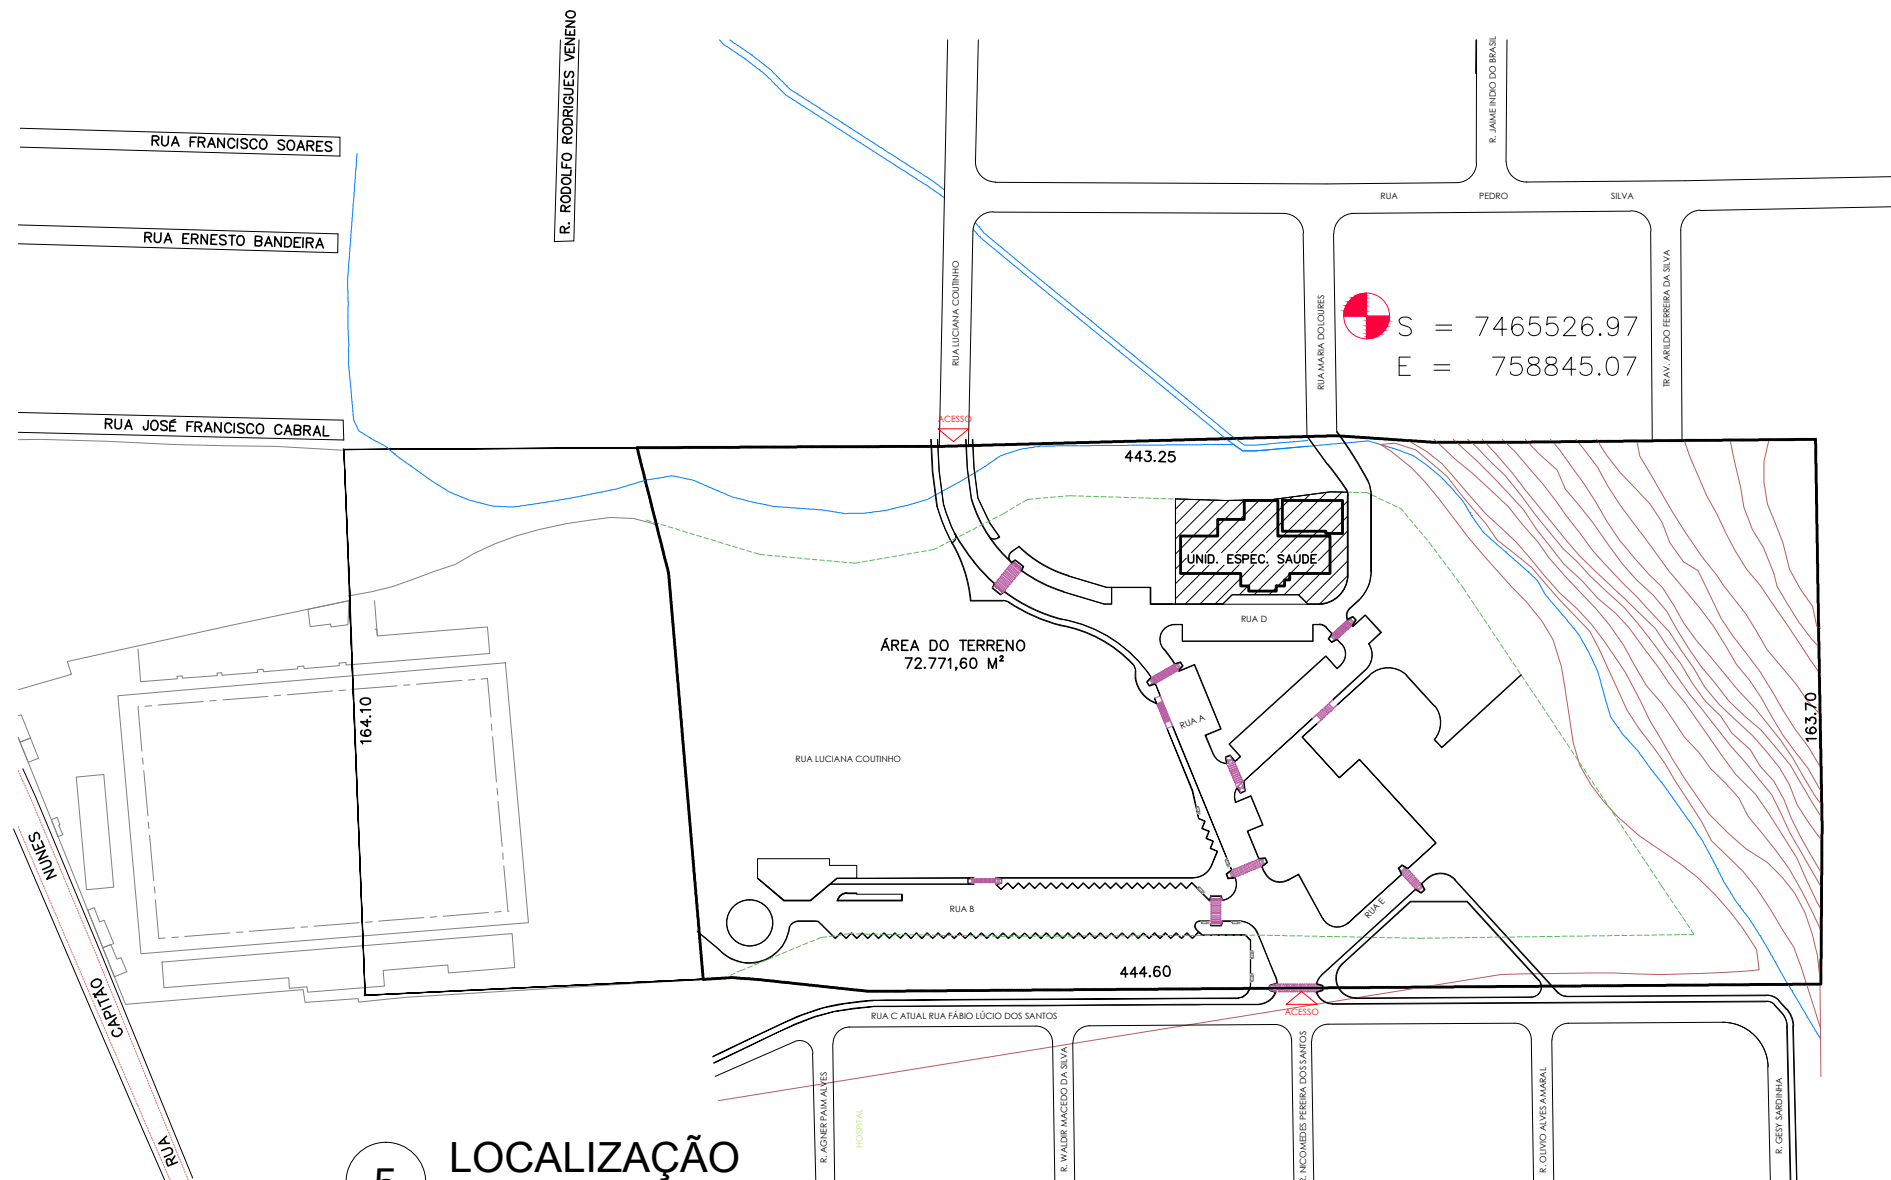

5 LOCALIZAÇÃO
ESCALA 1:2000

NOTA:
O PROLONGAMENTO DA RUA EST. ELCIRA DE OLIVEIRA COUTINHO E O ACESSO À RUA D ATÉ A NUNIDADE ESPECIALIZADA EM SAÚDE-CLÍNICA DA MULHER ESTARÃO PRONTOS ANTES DA ENTREGA DA OBRA

JAN/2018	MUDANÇA DE LOCALIZAÇÃO NO TERRENO					
REV.	DESCRIÇÃO		DATA	EXEC.	VERIF.	APROV.
 <div>PREFEITURA SAQUAREMA</div> <div>TRABALHO E RESPEITO</div>			APROVADO			
			SECRETÁRIO DE OBRAS E URBANISMO			
			PREFEITO			
			SECRETARIA DE OBRAS E URBANISMO			
TÍTULO UNIDADE ESPECIALIZADA EM SAÚDE NA BARREIRA PROJETO BASICO LOCALIZAÇÃO						
LOCAL RUA "C", ATUAL RUA FÁBIO LÚCIO DOS SANTOS,N° 158, VERDE VALE SAQUAREMA			ARQ. ELETRÔNICO DE-115.17- ARQ-001=A.DWG			
PROJETO			RESP. TÉCNICO			
N°			ESCALA INDICADAS	DATA	PRANCHA	005
DE-115.17-ARQ-001				JAN/2018		