



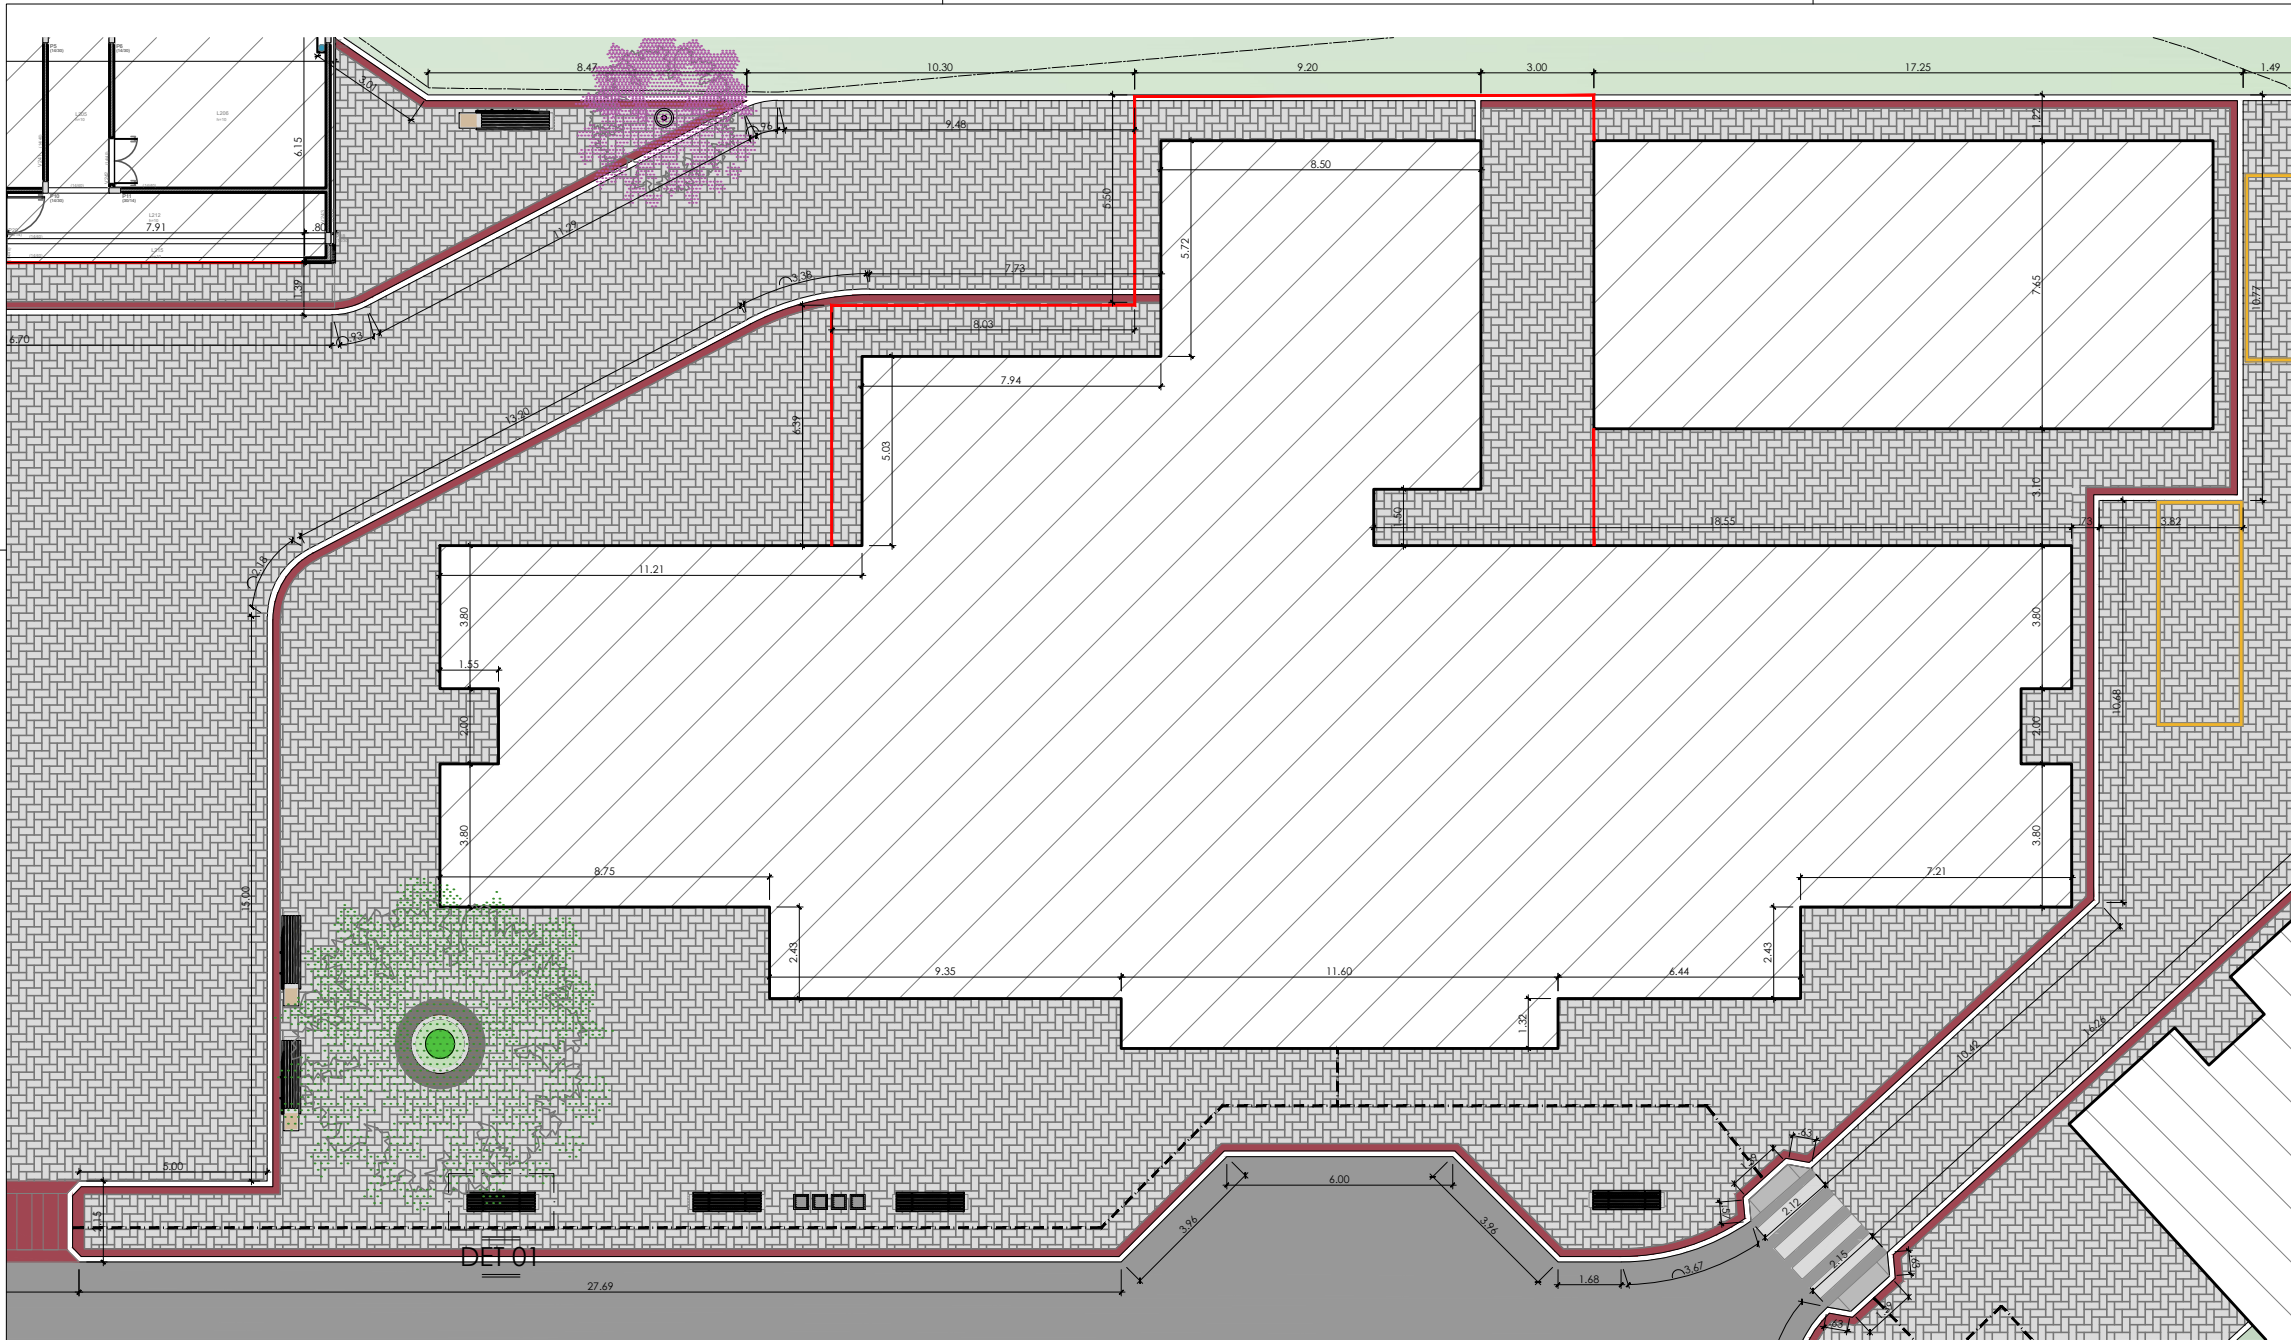

LEGENDA	
PISO	Área/m²
Piso asfáltico	4073,00m²
Piso cimentado	140,97m²
Piso intertravado natural	3703,40m²
Piso intertravado pintado na cor grafite	227,02m²
Piso intertravado pintado na cor vermelha	532,99m²
Piso intertravado pintado na cor amarela	49,70m²
Gramma Zoysia japonica ou Gramma-esmeralda	345,32m²
Semio Planta vegetal	24,28m²
Semio Trabalho	59,19m²
Vagas de veículos demarcadas com tinta amarela	309 unid
Mato-limpo	3911,46m
*Piso 100%	184,19m²
* Os pontos totais de área e de volume serão determinados em projeto executivo	
VEGETAÇÃO	
Árvores nativas em torno de 3,50 a 4,00m de altura	09
Árvores em torno de 2,00m de altura, tipo amendoim ou similar	40
Jardim com cobertura floresta tipo mata, baixo-embudo ou similar	
MOBILIÁRIO	
Uso de concreto	
Plástico	43
Papel	
Banco de concreto com assento e encosto em ripas de madeira e nicho para guarda-roupa	27
Banco de concreto com assento, em ripas de madeira e nicho para guarda-roupa	8
Contorno redondo para árvore e banco com assento, em ripas de madeira	5
FECHAMENTO DOS TERRENOS	
Alimentação em tela de arame nº 14 com malha em laçada de 4cm	302,3m
Todos os materiais desta lista poderão ser alterados por produtos similares, desde que que comporíveis na qualidade e propriedades.	

1 PLANTA DE ACESSIBILIDADE
ESCALA 1:1000

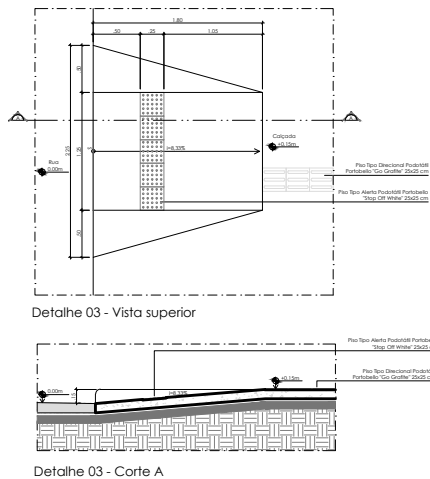

0	EMISSÃO INICIAL	05/02/2019	AM	AM	DGVV
REV.	DESCRIÇÃO	DATA	EXEC.	VERIF.	APROV.
 PREFEITURA SAQUAREMA TRABALHO E RESPEITO		APROVADO			
		SECRETÁRIO DE OBRAS E URBANISMO			
SECRETARIA DE OBRAS E URBANISMO					
TÍTULO UNIDADE ESPECIALIZADA EM SAÚDE NA BARREIRA PROJETO BÁSICO - ACESSIBILIDADE					
LOCAL RUA "C", ATUAL RUA FÁBIO LÚCIO DOS SANTOS, Nº 158 VERDE VALE - SAQUAREMA - RJ		ARQ. ELETRÔNICO DE-115.17-ARQ-001=A.DWG			
PROJETO		Nº DE-115.17-ARQ-001			
RESPONSÁVEL - CAU/CREA		ESCALA INDICADAS	DATA	PRANCHA	
			FEV/2018	006	