

	TOMADA BAIXA H=0,30m
	TOMADA MÉDIA H=1,10m
	TOMADA MÉDIA H=0,60m
	TOMADA ALTA H=2,10m (Chuveiro)
	TOMADA ALTA H=2,10m (Ventilador)
	TOMADA ALTA H=2,10m (TV)
	TOMADA ALTA H=2,10m (Ar)
	INTERRUPTOR SIMPLES
	INTERRUPTOR DUPLO
	INTERRUPTOR SIMPLES THREE-WAY
	PONTO INTERNET H=piso
	PONTO INTERNET H=0,30m
	PONTO TOMADA H=piso
	PONTO TELEFONE/LÓGICA H=0,30m
	PONTO DE AR COMPRIMIDO MEDICINAL H=1,10m
	PONTO DE AR COMPRIMIDO EMBUTIDO NO PISO
	PONTO DE VÁCUO EMBUTIDO NO PISO
	LUMINÁRIA PAINEL SLIM LED SOBREPOR TETO 18W
	ARANDELA PARA LÂMPADA LED 18W
	QDL
	RELÉ FOTOELÉTRICO

tipo split no área externa da edificação.
OBS1: Deverão ser instalados 09 pontos 220v para ar condicionado
OBS2: As alturas dos pontos de TV, Split e Ventiladores deverão ser verificados no local.

OBS3: A lâmpoda 18w Fluorescente equivale a 75w da incandescente


	TOMADA BAIXA H=0,30m
	TOMADA MÉDIA H=1,10m
	TOMADA MÉDIA H=0,60m
	TOMADA ALTA H=2,10m (Chuveiro)
	TOMADA ALTA H=2,10m (Ventilador)
	TOMADA ALTA H=2,10m (TV)
	TOMADA ALTA H=2,10m (Ar)
	INTERRUPTOR SIMPLES
	INTERRUPTOR DUPLO
	INTERRUPTOR SIMPLES THREE-WAY
	PONTO INTERNET H=piso
	PONTO INTERNET H=0,30m
	PONTO TOMADA H=piso
	PONTO TELEFONE/LÓGICA H=0,30m
	PONTO DE AR COMPRIMIDO MEDICINAL H=1,10m
	PONTO DE AR COMPRIMIDO EMBUTIDO NO PISO
	PONTO DE VÁCUO EMBUTIDO NO PISO
	LUMINÁRIA PAINEL SLIM LED SOBREPOR TETO 18W
	ARANDELA PARA LÂMPADA LED 18W
	QDL
	RELÉ FOTOELÉTRICO



ESCALA 1:75

ESCALA 1:75

DETALHE DO POSTE DE ILUMINAÇÃO VIÁRIA
COM SUPORTE DE 1,20m (SEM ESCALA)

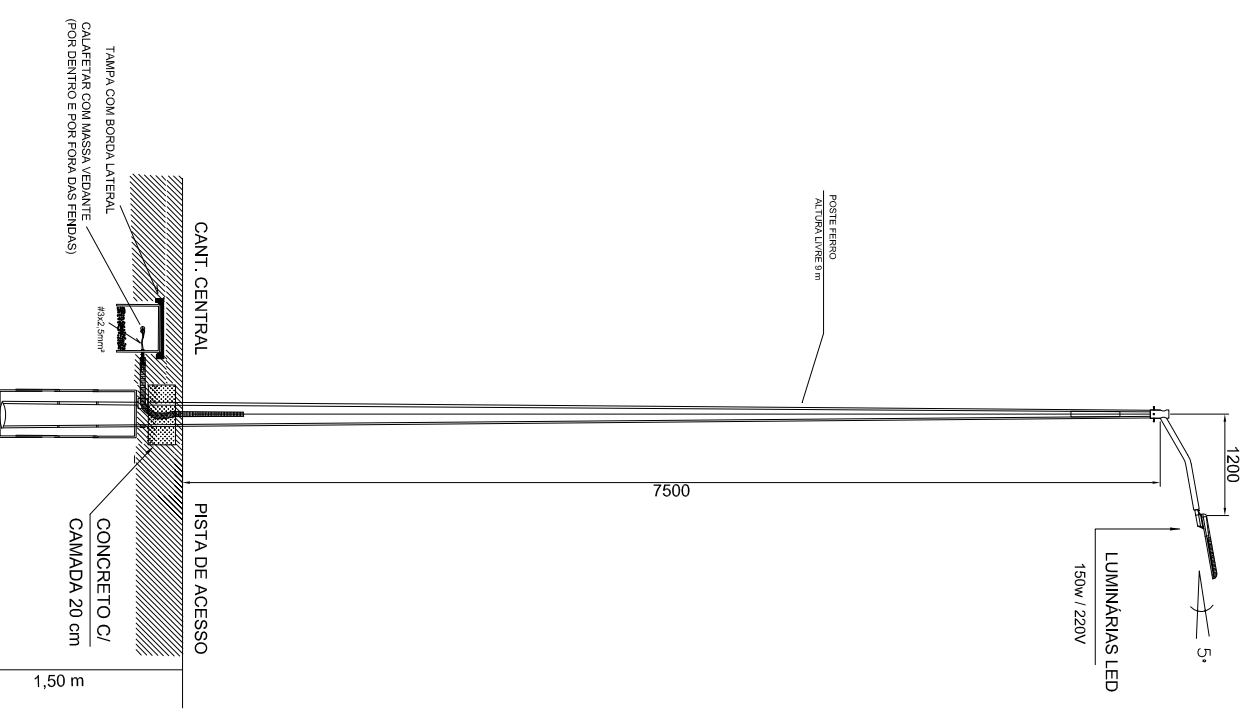

0	EMISSÃO INICIAL	27/02/2018	TNS	\$\$\$	DOCV
REV.	DESCRIÇÃO	DATA	EXEC.	VERIF.	APROV.



TRABALHO E RESPEITO

SECRETARIA DE OBRAS E URBANISMO

TÍTULO

UNIDADE ESPECIALIZADA EM SAÚDE
CLÍNICA DA MULHER - PROJETO BÁSICO DE ELÉTRICA

LOCAL RUA "C", ATUAL RUA FÁBIO LÚCIO DOS SANTOS, Nº 15

VERDE VALE - SAQUAREMA - RJ	DE-115.17-ELE-001=ALD
PROJETO	Nº

DE-115.17-ELE-00	ESCALA	DATA	PRANCHA
------------------	--------	------	---------

RESPONSÁVEL - CAU/CREA	1.75	JAN/2018	00
			900 x 594